



АО «УРАЛМЕХАНОБР»

Член Ассоциации «Саморегулируемая организация
«Проектировщики Свердловской области»
СРО-П-095-21122009

**ПАО «Гайский ГОК». Месторождение
«Осеннее». Ликвидация объектов открытых
горных работ после окончания отработки
месторождения**

ТЕХНИЧЕСКИЙ ПРОЕКТ НА ЛИКВИДАЦИЮ

Разделы 1–8, 10, 11

Книга 2. Текстовые приложения

2252.19-ТПЛ1.2

Том 1



АО «УРАЛМЕХАНОБР»

Член Ассоциации «Саморегулируемая организация
«Проектировщики Свердловской области»
СРО-П-095-21122009

**ПАО «Гайский ГОК». Месторождение
«Осеннее». Ликвидация объектов открытых
горных работ после окончания отработки
месторождения**

ТЕХНИЧЕСКИЙ ПРОЕКТ НА ЛИКВИДАЦИЮ

Разделы 1–8, 10, 11

Книга 2. Текстовые приложения

2252.19-ТПЛ1.2

Том 1



Проектная организация

Главный инженер проекта

Недропользователь

Генеральный директор

 О.Н. Семавин

Г.Г. Ставский


2023

Взам. инв. №

Подл. и дата

Инв. № подл.

**Список исполнителей**

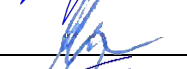	Фамилия И.О.	Подпись	Дата	Пункт
Начальник ОГео	И.В. Захаров			
Разработал	А.Н. Дерябина			
Проверил	С.В. Мусихин			
Н. контроль	К.К. Пермяков			
ГИП	О.Н. Семавин			

Содержание

Приложение А Техническое задание на проектирование	4
Приложение Б Лицензия на право пользования недрами	10
Приложение В Горноотводной акт №076 от 02.05.2017 года.....	31
Приложение Г Протокол ГКЗ Роснедра № 3370 от 30.10.2013	34
Приложение Д Протокол ФБУ «ГКЗ» № 6495-оп от 30.10.2020.....	39
Приложение Е Форма 5-гр за 2022 год	43
Приложение Ж Климатическая характеристика по данным МС Домбаровский	50
Приложение И Справка об объеме карьерного водоотлива за 2013-2022 гг	52
Приложение К Данные химического анализа карьерных вод за 2017-2022 гг	54
Приложение Л Справка о подотвальных водах карьера «Осенний»	60
Приложение М Протокол № 7355-оп от 11.05.2023	61
Приложение Н Выписка из ЕГРН (56:11:0417001:3).....	99
Приложение П Выписка из ЕГРН (56:11:0417001:8).....	109
Приложение Р Выписка из ЕГРН (56:11:0417001:10)	122
Приложение С Выписка из ЕГРН (56:11:0412003:10).....	133
Приложение Т Выписка из ЕГРН (56:11:0412003:12)	143
Приложение У Выписка из ЕГРН (56:11:0412003:21).....	148
Приложение Ф Выписка из ЕГРН (56:11:0412003:22)	157
Приложение Ц Выписка из ЕГРН (56:11:0412003:23).....	164
Приложение Ч Выписка из ЕГРН (56:11:0412003:26)	176
Приложение Ш Выписка из ЕГРН (56:11:0410004:5)	187
Приложение Щ Выписка из ЕГРН (56:11:0410004:7)	194
Приложение Э Хозрасчетная калькуляция по добычным и вскрышным работам.....	201
Приложение Э Отчет о научно-исследовательской работе «Оценка устойчивости бортов карьера месторождения «Осеннее»	205
Приложение Ю Справка об отсутствии объектов культурного наследия на территории ОПО Карьер «Осенний».....	254
Приложение Я Справка об отсутствии ООПТ на территории ОПО Карьер «Осенний»	256
Приложение 1 Технические условия на рекультивацию нарушенных земель	259
Приложение 2 Справка о горно-геологических условиях месторождения «Осеннее».....	261
Приложение 3 Перечень исходных данных для проекта ликвидации месторождения «Осеннее» по разделу «Проект организации демонтажных работ (ПОД)»	262
Приложение 4 Подпорная стенка. Схема ограждения и фотоматериалы	271
Приложение 5 Копия договора охраны объектов и имущества №24-16561 от 29.06.2009. Лицензия	274



Приложение 6 Копия договоров по вывозу отходов и водоотведению.....	280
Приложение 7 Справка об отсутствии объектов культурного наследия на территории ОПО Карьер «Осенний».....	324
Приложение 8 Справка об отсутствии ООПТ на территории ОПО Карьер «Осенний».....	326
Приложение 9 Данные по ПС 35/6 и ВЛ 35 кВ месторождения «Осеннее»	329
Приложение 10 Сводный сметный расчет.....	330

Приложение А

Техническое задание на проектирование

СОГЛАСОВАНО

Главный инженер
АО «Уралмеханобр»

А.А. Метелев

«11» 09 2023 г.

М.П. Урал-механообр

УТВЕРЖДАЮ

Генеральный директор
ПАО «Гайский ГОК»

Г. Г. Ставский

«08» 09 2023 г.

М.П.

ЗАДАНИЕ НА ПРОЕКТИРОВАНИЕ

объекта: «ПАО «Гайский ГОК». Месторождение «Осеннее». Ликвидация объектов открытых горных работ после окончания отработки месторождения»

Перечень данных и требований	Содержание данных и требований
1. Заказчик проекта, почтовый адрес.	Публичное акционерное общество «Гайский горно-обогатительный комбинат». Россия, 462633, Оренбургская обл., г. Гай, ул. Промышленная, д. 1.
2. Основание для проектирования.	1. Лицензия на право пользования недрами ОРБ 15539 ТЭ 2. Завершение отработки балансовых запасов руды месторождения «Осеннее» в пределах горного отвода (лицензионного участка). 3. ГИКС ПАО «Гайский ГОК» на 2023 г.
3. Местоположение проектируемого объекта.	Россия, Оренбургская обл., МО Домбаровский район.
4. Вид работ по объекту.	Ликвидация опасного производственного объекта, связанного с использованием недрами.
5. Стадийность проектирования.	Проектная документация.
6. Проектная организация (наименование, адрес).	АО «Уралмеханообр».
7. Срок начала и окончания ликвидации объекта.	Определяется проектной документацией.
8. Источник финансирования.	Средства Заказчика.
9. Сведения о сырьевой базе ликвидируемого объекта.	Запасы месторождения «Осеннее» принять в соответствии с Протоколом ГКЗ Роснедра № 7355-оп от 11.05.2023.
10. Сведения об особых условиях площадки и района строительства.	Сейсмичность 6 баллов согласно СП 14.1330.2014 «Строительство в сейсмических районах» (карта ОСР-97 С).
11. Основные показатели ликвидируемого объекта (производственная мощность, номенклатура продукции и др.)	1. При разработке проекта ликвидации объектов открытых горных работ на месторождении «Осеннее» руководствоваться техническими решениями, предусмотренными утвержденной проектной документацией: - 2425.20 – «ПАО «Гайский ГОК». Технический проект. Доработка запасов месторождения «Осеннее» открытым способом. Дополнение 1». г. Екатеринбург, АО «Уралмеханообр»; - 2767.22 – ПАО «Гайский ГОК». «Технико-экономическое обоснование целесообразности доработки забалансовых запасов Осеннего месторождения в Оренбургской области» г. Екатеринбург, АО «Уралмеханообр». 2. Назначение ликвидируемых объектов – объекты производственного назначения. 3. Принадлежность к опасным производственным объектам – принадлежать к опасным производственным объектам, согласно

	Градостроительному кодексу РФ (ст. 48.1, п. 11, пп. в). 4. Номенклатура продукции - медноколчеданная руда.
12. Объекты ликвидации	Предусмотреть ликвидацию следующих объектов открытых горных работ: 1. Карьер; 2. Отвал скальных и полускальных пород вскрыши; 3. Отвал слабоминерализованных пород околорудной зоны; 4. Отвал рыхлых вскрышных пород; 5. Склад руды; 6. Склад ПРС № 1; 7. Склад ПРС № 2; 8. Площадка ДСУ; 8.1. Заезд на ДСУ; 8.2. ДСУ; 8.3. Здание 1; 8.4. Здание 2; 8.5. Здание 3; 8.6. Здание 4; 8.7. Здание 5; 8.8. Здание 6; 8.9. Ж. б. подпорная стенка; 9. Промплощадка; 9.1. Мастер по эксплуатации (вагончик); 9.2. Компрессор (вагончик); 9.3. Горный механик (вагончик); 9.4. Диспетчерская (вагончик); 9.5. Маркшейдера (вагончик); 9.6. Столовая; 9.7. Геологи (вагончик); 9.8. Участок ВР; 9.9. Здание 1; 9.10. Здание 2; 9.11. Стоянка горной техники; 9.12. Площадка ремонта оборудования; 9.13. Заточка коронок; 9.14. Сварочный пост; 9.15. Место временного хранения запасных частей; 9.16. Здание 3; 9.17. Здание 4; 10. Площадка очистных сооружений; 10.1. Пруд накопитель; 10.2. Пруд накопитель; 10.3. Пруд осветлитель; 10.4. Насосная станция; 10.5. Станция нейтрализации; 11. Э/подстанция 35/6 кВ; 12. КПП; 13. Канавы водоотводные; 14. Сети ВЛ на опорах; 15. Сети ВК подземные;

	16. Автомобильные дороги. Предусмотреть ликвидацию объектов без сохранения зданий, дорог и оставить свободный проезд к карьерной выемке для возможности использования ее в качестве пожарного водоема. Предусмотреть демонтаж оборудования с сохранением для дальнейшего его использования.
13. Наличие утвержденных технологических регламентов.	Не требуется.
14. Требования по выполнению научно-исследовательских работ.	Не требуется.
15. Требование к технологии (к технологии разработки месторождения), производственным процессам и основному оборудованию.	В соответствии с действующими нормативно-правовыми документами РФ. Выполнение работ запроектировать имеющимся горнотранспортным оборудованием.
16. Основные источники инженерного обеспечения (электроэнергией, теплом, водой и др.).	Точки подключения выдаются Заказчиком по письменному запросу Исполнителя, с предоставлением нагрузок и установочной мощности потребителей.
17. Требования по механизации и автоматизации технологических (производственных) процессов.	Тип оборудования (его характеристики) определяется Исполнителем и согласовывается с Заказчиком.
18. Режим работы предприятия (объекта) и персонала.	Режим работы круглогодовой, в две смены продолжительностью 12 часов. Количество рабочих дней в году 355. Работы по рекультивации предусмотреть в летний период времени (180 дней в году) в 1 смену продолжительностью 8 часов.
19. Требования к архитектурно-строительным, объемно-планировочным и конструктивным решениям.	Принять в документации конструкции, строительные материалы, в соответствии с нормативными требованиями РФ. На стадии проектирования материал, виды строительных конструкций согласовать с Заказчиком.
20. Требования к благоустройству территории объекта.	Определить проектной документацией.
21. Указания о выделении этапов (очередей) ликвидации и их состав.	Предусмотреть ликвидацию месторождения «Осеннее» без выделения этапов.
22. Сведения об инженерных изысканиях.	Отчёт по результатам инженерно-геологических изысканий и топографо-геодезическим работам на месторождении «Осеннее». Шифр 3901- ИГ, ТГ, ФГУ ЮУПИИ «Фундаментпроект», 2004 год. Маркшейдерская геодезическая съемка рудника по состоянию на 01.01.2023.
23. Сведения о результатах обследования технического состояния зданий, сооружений и конструкций (при реконструкции, расширении и капитальном ремонте), объекта незавершенного строительства.	Не требуется.
24. Способ ликвидации.	Хозяйственный способ.
25. Генеральная подрядная строительно-монтажная организация.	Выбирается по результатам конкурса.
26. Требования к составу и содержанию проектной и	1. Проект выполнить в соответствии с действующим законодательством на момент сдачи документации Заказчику:

рабочей документации (с указанием дополнительных требований и условий).	1.1. Постановление Правительства РФ № 2127 от 30.11.2021 «Правила подготовки, согласования и утверждения технических проектов разработки месторождений полезных ископаемых, технических проектов строительства и эксплуатации подземных сооружений, технических проектов ликвидации и консервации горных выработок, буровых скважин и иных сооружений, связанных с использованием недр, по видам полезных ископаемых и видам пользования недрами». 1.2. Закон РФ «О недрах» № 2395-1 от 21.02.1992. 1.3. Постановление Правительства Российской Федерации от 10.07.2018 № 800 «О проведении рекультивации и консервации земель». 1.4. Приказ Минприроды России от 01.12.2020 N 999 "Об утверждении требований к материалам оценки воздействия на окружающую среду" 1.5. «Требования к структуре и оформлению проектной документации на разработку месторождений твердых полезных ископаемых, ликвидацию и консервацию горных выработок первичную переработку минерального сырья», утвержденные Приказом Министерства природных ресурсов и экологии Российской Федерации от 25.06.2010 № 218. 1.6. Проектную документацию выполнить в соответствии с ГОСТ Р 21.101-2020 «СПДС. Основные требования к проектной и рабочей документации». 1.7. Приказ Минприроды России N 247, Роснедр N 04 от 25.04.2023 "Об утверждении Порядка использования отходов недропользования, в том числе вскрышных и вмещающих горных пород, пользователями недр". 1.8. Постановление Правительства РФ от 02.06.2023 N 909 "Об утверждении Положения о составе плана мероприятий по предотвращению и ликвидации загрязнения окружающей среды в результате эксплуатации отдельного производственного объекта и требованиях к содержанию такого плана". 2. Документацию по ликвидации объектов выполнить в два последовательных этапа: Этап 1. Основные технические решения (далее ОТР) - должны включать основные решения по ликвидируемым объектам, границы проектирования и порядок ликвидации. Этап 2. Разработка проектной документации: - демонтаж зданий и сооружений; - обеспечение безопасности работ при ликвидации объекта (зданий и сооружений) - оценку воздействия на окружающую среду при ликвидации зданий и сооружений (ОВОС); - рекультивация нарушенных земель (в соответствии с утвержденными техническими условиями на рекультивацию). Этап 2 выполняется после согласования ОТР и на основе проектной документации - 2425.20 – «ПАО «Гайский ГОК». Технический проект. Доработка запасов месторождения «Осеннее» открытым способом. Дополнение 1». г. Екатеринбург, АО «Уралмеханобр» и исходных данных заказчика. 3. Выполнить отдельными томами в составе проектной документации: - раздел «Перечень мероприятий по охране окружающей среды» в соответствии с п. 25 Постановления Правительства РФ № 87 от 16.02.2008 «О составе разделов проектной документации и
--	--

	требованиях к их содержанию»; В составе раздела «Перечень мероприятий по охране окружающей среды» выполнить подразделы «Оценка воздействия на окружающую среду» (в т.ч. ОВОС деятельности по рекультивации), в соответствии с требованиями Приказа Госкомэкологии РФ от 16.05.2000 № 372 «Об утверждении Положения об оценке воздействия намечаемой хозяйственной и иной деятельности на окружающую среду в Российской Федерации». ОВОС выполняются Исполнителем в соответствии с подготовленным техническим заданием, согласованным с Заказчиком; - раздел «Оценку воздействия на окружающую среду» в соответствии с требованиями Федерального закона от 23.11.1995 N 174-ФЗ "Об экологической экспертизе", Приказа Минприроды России от 01.12.2020 N 999 "Об утверждении требований к материалам оценки воздействия на окружающую среду"; - проект «Рекультивация нарушенных земель» в объеме требований Постановления Правительства Российской Федерации от 10.07.2018 № 800 «О проведении рекультивации и консервации земель» и согласовать с заинтересованными лицами. 4. Сметную документацию (на стадиях «проектная документация») выполнить в соответствии с Приложением № 1.
27. Указания по согласованию проектной и рабочей документации (на стадиях проектирования, государственной экспертизы и экспертизы промышленной безопасности опасного производственного объекта).	1.Исполнитель согласовывает проектную документацию с Заказчиком до её передачи Заказчику. 2.Перед сдачей комплекта Проектной документации на государственную экологическую экспертизу, согласовать состав, комплектность и принятые решения с Заказчиком. 3.Исполнитель принимает участие в согласовании проектной документации с заинтересованными сторонами и публичных обсуждениях (Приказ Минприроды России от 01.12.2020 N 999), необходимость согласования с которыми определяется действующим нормативными документами, особенностью объекта и мотивированными решениями контролирующих организаций для получения в установленном порядке положительного заключения государственной экологической экспертизы, экспертизы ЦКР ТПИ Роснедр, а также экспертизы промышленной безопасности. 4.Исполнитель от имени Заказчика, по дополнительному соглашению, направляет ПД на Государственную экологическую экспертизу (ГЭЭ). Первую ГЭЭ оплачивает Заказчик. В случае получения отрицательных заключений, устранение выявленных экспертизой замечаний и сопровождение всех последующих повторных экспертиз проектной документации Исполнитель выполняет за свой счет, без дополнительной оплаты. 5.Исполнитель обеспечивает сопровождение при проведении экспертиз и согласований проектной документации, предусмотренных действующим законодательством с получением Положительных заключений и согласований в государственных органах РФ. 6.Исполнитель устраняет возможные замечания Заказчика, замечания государственной экологической экспертизы, экспертизы ЦКР ТПИ Роснедр, а также экспертизы промышленной безопасности, а также замечания, связанные с изменением законодательства, за свой счёт, без дополнительной оплаты. 7.Проектная документация считается выполненной после получения положительных заключений экспертиз.
28. Требование по передаче проектной документации Заказчику.	1. Проектная документация в виде пояснительной записки и графических материалов в соответствии с правилами выполнения и оформления текстовых и графических материалов, входящих в состав проектной и рабочей документации (приказ Минрегионразвития от 02.04.2009), предоставляются Заказчику в 4 (четырёх) экземплярах на

	бумажном носителе и в 1 (одном) экземпляре на электронном носителе (формат PDF, JPG – для текстовых документов и графических материалов). 2. Требования к электронному виду ПД. Каждый раздел проектной документации формировать в отдельный файл в формате PDF, именовать по: «Стадийность документации»-«Номер договора»-«Марка раздела ПД». Сметы предоставлять Заказчику на электронном носителе (на диске CD-R, DVD-R, в формате *.gsf или *.xml «Гранд- Смета» v.11).
29. Перечень исходных материалов, прилагаемых к заданию на проектирование.	Исходные материалы и данные для проектирования представляет Заказчик по письменному запросу Исполнителя.

СОГЛАСОВАНО

Главный инженер

Заместитель директора по капитальному строительству, ремонту и содержанию основных фондов

Заместитель директора по промышленной, экологической безопасности и охране труда

Главный горняк по открытым горным работам

Начальник ПЭО

Начальник Открытого рудника:

Главный маркшейдер

Главный геолог

Начальник отдела экологической безопасности

Начальник управления по правовым вопросам

СОГЛАСОВАНО:

Главный инженер проекта
АО «Уралмеханобр»

Н. И. Ефимов

Н. А. Романов

А. Н. Захаров

Е. Е. Шостацкий

Т. К. Борковец

И. Н. Галкин

П. В. Медведев

Д. К. Борковец

А. А. Амосова

П. С. Фареник

О.Н. Семавин

Приложение Б
Лицензия на право пользования недрами

Департамент по недропользованию по Приволжскому федеральному округу

(наименование органа, выдавшего лицензию)

ЛИЦЕНЗИЯ
на пользование недрами

серия **О Р Б** номер **03044** вид лицензии **ТЭ**

Выдана Публичному акционерному обществу
(субъект предпринимательской деятельности, получивший
Гайский горно-обогатительный комбинат"
данную лицензию)

в лице Генерального директора
(ф.и.о. лица, представляющего субъект предпринимательской деятельности)
Ставского Геннадия Геннадьевича

с целевым назначением и видами работ добыча меди и попутных компонентов
на месторождении медноколчеданных руд Осеннее

Участок недр расположен в Домбаровском районе
(наименование населенного пункта,
Оренбургской области
района, области, края, республики)

Описание границ участка недр, координаты угловых точек, копии
топопланов, разрезов и др. приводятся в приложении 1, 3

Участок недр имеет статус горного отвода (№ прилож.)
(геологического или горного отвода)

Дата окончания действия лицензии 30 апреля 2023 года
(число, месяц, год)

Место штампа
государственной регистрации

Департамент по недропользованию
по Приволжскому федеральному округу
Отдел геологии и лицензирования
по Оренбургской области

ЗАРЕГИСТРИРОВАНО
«14» февраля 2017 г.
№ 3226
И.И. Винакова Олега
(подпись, должность, фамилия, имя, отчество регистратора)
Владимирова
(фамилия, имя, отчество регистратора)

Неотъемлемыми составными частями настоящей лицензии являются следующие документы (приложения):

1. Условия пользования недрами, на 7 л.;
2. Копия решения, являющегося основанием предоставления лицензии, принятого в соответствии со статьей 10¹ Закона Российской Федерации «О недрах» на 1 л.;
3. Схема расположения участка недр на 1 л.;
4. Копия свидетельства о государственной регистрации юридического лица на 2 л.;
5. Копия свидетельства о постановке пользователя недр на налоговый учет на 1 л.;
6. Документ на 3 л., содержащий сведения об участке недр, отражающие местоположение участка недр в административно-территориальном отношении с указанием границ особо охраняемых природных территорий, а также участков ограниченного и запрещенного землепользования с отражением их на схеме расположения участка недр;
геологическую характеристику участка недр с указанием наличия месторождений (залежей) полезных ископаемых и запасов (ресурсов) по ним;
обзор работ, проведенных ранее на участке недр, наличие на участке недр горных выработок, скважин и иных объектов, которые могут быть использованы при работе на этом участке;
сведения о добытых полезных ископаемых за период пользования участком недр (если ранее производилась добыча полезных ископаемых);
наличие других пользователей недр в границах данного участка недр;
7. Перечисление предыдущих пользователей данным участком недр (если ранее участок недр находился в пользовании) с указанием оснований, сроков предоставления (перехода права) участка недр в пользование и прекращения действия лицензии на пользование этим участком недр (указывается при переоформлении лицензии), на 1 л.;
8. Краткая справка о пользователе недр, содержащая: юридический адрес пользователя недр, банковские реквизиты, контактные телефоны, на 1 л.;
9. Иные приложения _____

(название документов, количество страниц)

Уполномоченное должностное лицо
органа, выдавшего лицензию
Заместитель начальника Приволжскнедра

(подпись, ф.и.о. лица, подписавшего лицензию)

Ерофеева Нина Леонидовна



Подпись

М. П. Дата

14.02.2017

УСЛОВИЯ ПОЛЬЗОВАНИЯ НЕДРАМИ

1. Общие сведения

1.1. Пользователь недр: **ПУБЛИЧНОЕ АКЦИОНЕРНОЕ ОБЩЕСТВО «ГАЙСКИЙ ГОРНО-ОБОГАТИТЕЛЬНЫЙ КОМБИНАТ».**

1.2. Наименование участка недр, предоставленного в пользование: **месторождение медноколчеданных руд Осеннее.** Территория расположения участка недр: **Оренбургская область.**

1.3. Вид пользования недрами: **добыча меди и попутных компонентов на месторождении медноколчеданных руд Осеннее.**

1.4. Наименование основных (преобладающих) видов полезных ископаемых (группировки полезных ископаемых), содержащихся в пределах предоставленного участка недр: **медь и попутные компоненты.**

1.5. Орган, предоставивший лицензию: **Департамент по недропользованию по Приволжскому федеральному округу.**

1.6. Основание предоставления права пользования недрами: **случай перехода права пользования участками недр в соответствии с основаниями, установленными федеральными законами, регулирующими отношения недропользования.**

1.7. Основание оформления лицензии: **приказ Департамента по недропользованию по Приволжскому федеральному округу от 04.10.2016 № 402-пр/Е (приложение № 2).**

2. Пространственные границы и статус участка недр, предоставленного в пользование, а также пространственные границы геологического и (или) горного отвода (при наличии)

2.1. Границы Участка недр ограничены угловыми точками со следующими географическими координатами:

Угловые точки участка недр	Северная широта			Восточная долгота		
	Градусы	Минуты	Секунды	Градусы	Минуты	Секунды
1	50	53	24	59	31	30
2	50	53	24	59	32	30
3	50	54	00	59	32	30
4	50	54	00	59	31	30

Площадь Участка недр составляет 1,65 кв. км.

2.2. Участок недр имеет статус горного отвода, ограниченный по глубине отметкой 300 метров от дневной поверхности.

Приложение № 1 к лицензии ОРБ 03044 ТЭ

2.3. Схема расположения Участка недр с указанием пространственных границ Участка недр приведена в приложении 3 к лицензии.

3. Границы земельного участка или акватории, выделенных для ведения работ, связанных с пользованием недрами

Земельные, лесные участки, водные объекты необходимые для ведения работ, связанных с пользованием недрами, предоставляются Пользователю недр в порядке, установленном законодательством Российской Федерации, после утверждения проекта проведения указанных работ.

Администрация Домбаровского района предварительно согласовывает предоставление земель, необходимых для освоения Осеннего месторождения.

4. Сроки действия лицензии и сроки начала работ на участке недр, предоставленном в пользование

4.1. Срок действия лицензии до 30.04.2023 г.

Срок пользования Участком недр может быть продлен по инициативе Пользователя недр при выполнении им Условий пользования недрами, в случае необходимости завершения разработки месторождения и выполнения ликвидационных мероприятий.

4.2. По объемам, основным видам работ и срокам их проведения Пользователь недр должен обеспечить:

а) подготовку и согласование в установленном порядке технического проекта промышленного освоения месторождения с учетом требований рационального использования недр и природоохранного законодательства не позднее 30 октября 2004 года, при этом проект должен получить положительное заключения государственной экологической экспертизы и экспертизы промышленной безопасности разработки месторождения;

б) ввод в эксплуатацию горнорудного предприятия с производительностью не менее 100 тыс. тонн руды в год (первая очередь) не позднее 30 декабря 2005 года;

в) мощность горнорудного предприятия определяется техническим проектом отработки месторождения, с выходом на максимальную производительность не позднее 30 июня 2007 года, и не менее 320 тыс. тонн в год,

с 01.07.2014 уровень добычи медно-колчеданных руд устанавливается в соответствии с техническим проектом;

г) продолжительность эксплуатации месторождения с производительностью не менее 320 тысяч тонн руды в год – не менее 10 лет;

д) степень извлечения меди – не ниже 87%;

е) подготовку и согласование в установленном порядке проекта ликвидации горнорудного предприятия, объектов обустройства и инфраструктуры, приведение их в состояние, исключаящее вредное влияние на недра и окружающую природную среду не позднее, чем за два года до планируемого срока завершения отработки месторождения.

4.3. Пользователь недр обеспечивает Органу, предоставившему

2

Приложение № 1 к лицензии ОРБ 03044 ТЭ

лицензию, доступ по его требованию ко всем оригиналам документов, относящихся к работам, предпринятым Пользователем недр на Участке недр.

4.4. Орган, предоставивший лицензию, по взаимной договоренности с Пользователем недр определяет формы, содержание и периодичность дополнительной отчетности, представляемой им.

4.5. Пользователь недр обязан представлять Органу, предоставившему лицензию, следующую отчетность, связанную с использованием недрами:

- ежеквартально (в течение 10 дней по окончании квартала) краткий информационный отчет о выполнении Условий пользования недрами за период с начала года до окончания квартала, сведения по платежам и налогам при пользовании недрами;

- ежегодно (до 25 января года, следующего за отчетным годом) отчет о выполнении Условий пользования недрами; отчет об объемах, видах и результатах геологоразведочных работ, объемах строительства и добычи полезных ископаемых, рекультивации и других видах работ в пределах Участка недр; отчет о результатах мониторинга состояния окружающей среды;

- в сроки предусмотренные законодательством и нормативными актами, формы ежегодной статистической отчетности по вопросам проведения геологоразведочных работ и добычи полезных ископаемых (формы 5-гр, 70-тп, 71-тп, 2-лс и др.).

5. Условия, связанные с платежами, взимаемыми при пользовании недрами, земельными участками, акваториями

5.1. Ставки налогов и платежей при пользовании недрами устанавливаются в соответствии с налоговым законодательством и законодательством о недрах Российской Федерации.

5.2. Пользователь недр обязан уплатить разовый платеж за пользование недрами в размере 12 232 500 (двенадцать миллионов двести тридцать две тысячи пятьсот) рублей в срок до 20.06.2003 в Федеральное государственное учреждение «Федеральный фонд геологической информации».

Разовые платежи за пользование недрами вносятся в федеральный бюджет и бюджет Оренбургской области в соответствии с бюджетным законодательством Российской Федерации.

5.3. Пользователь недр обязан уплатить 500 000 (пятьсот тысяч) рублей за пользование геологической информацией по Осеннему месторождению, полученной в результате государственного геологического изучения недр, в Федеральный бюджет и бюджет Оренбургской области в соответствии с бюджетным законодательством Российской Федерации.

6. Право собственности на добытое минеральное сырье

Добытое из недр минеральное сырье является собственностью Пользователя недр.

7. Условия использования геологической информации, получаемой в процессе пользования недрами и сроки представления данной геологической информации в федеральный и соответствующий территориальный фонд геологической информации с разбивкой по годам

7.1. Геологическая информация о недрах, включая образцы горных пород, керны, пластовые жидкости, геофизическую, геохимическую и иную информацию о недрах, полученную непосредственно в процессе геологического изучения, разведки и добычи полезных ископаемых, а также геологические отчеты, карты, планы, эскизы и пластические произведения, созданные пользователем недр, подлежит представлению в федеральный и территориальные фонды геологической информации.

7.2. Пользователь недр обязан обеспечить сохранность первичной геологической информации, полученной в ходе проведения работ на Участке недр, в том числе образцов горных пород, кернов, пластовых жидкостей. По заявлению федерального и территориальных фондов геологической информации Пользователь недр, который представил им геологическую информацию о недрах, обязан на безвозмездной основе принять на временное хранение представленную ими геологическую информацию.

7.3. С момента представления геологической информации о недрах в федеральный и территориальные фонды геологической информации право собственности на материальный носитель (вещь), в котором выражена геологическая информация о недрах, переходит к Российской Федерации.

7.4. Геологическая информация о недрах, предоставленная Пользователем недр в федеральный и территориальные фонды геологической информации может использоваться без получения согласия ее обладателя (правообладателя) для ведения государственного баланса запасов полезных ископаемых, государственного кадастра месторождений и проявлений полезных ископаемых, государственного реестра работ по геологическому изучению недр, участков недр, предоставленных для добычи полезных ископаемых, а также в целях, не связанных с их добычей, и лицензий на пользование недрами, осуществления управления государственным фондом недр, разработки нормативных и ненормативных актов, прогнозирования опасных геологических процессов и явлений и устранения их последствий, осуществления мероприятий по обеспечению обороны страны и безопасности государства, принятия решений в соответствии с установленной компетенцией.

7.5. Предоставление геологической информации о недрах в федеральный и территориальные фонды геологической информации должно осуществляться в соответствии с требованиями законодательства Российской Федерации.

8. Условия выполнения установленных законодательством, стандартами (нормами, правилами) требований по охране недр окружающей среды, безопасному ведению работ, связанных с использованием недрами

8.1. Пользователь недр обязан безусловно выполнять установленные

Приложение № 1 к лицензии ОРБ 03044 ТЭ

законодательством требования по охране недр и окружающей среды, безопасному ведению работ, связанных с использованием недрами.

а) очистку и утилизацию карьерных и шахтных вод, а также производственных сточных вод; строительство локальных очистных сооружений для производственных стоков, защитных сооружений, препятствующих попаданию вредных веществ, образующихся на производстве, в окружающую природную среду, централизованный сбор и безопасную утилизацию вредных отходов производства;

б) размещение отвалов и отходов горнодобывающего и перерабатывающего производства с наименьшим вредным влиянием на окружающую природную среду и осуществление систематического контроля за их состоянием; использование вскрышных пород для технической и биологической рекультивации;

в) до 30 апреля 2004 года проведение анализа состояния окружающей природной среды в зоне действия горнодобывающего производства по программе, согласованной с Органом, предоставившим лицензию, в целях определения ее физических параметров до начала промышленного освоения месторождения;

г) составление и утверждение по согласованию с Органом, предоставившим лицензию, не позднее 30 апреля 2005 года программы (проекта) ежегодного мониторинга окружающей среды (недра, почвы подземные и поверхностные воды, биоресурсы) в зоне воздействия горнодобывающего производства и в последующем ее реализации;

д) ведение радиационного контроля;

е) принятие необходимых мер для сокращения или избежания загрязнения, вызванного деятельностью горнорудного предприятия;

ж) размещение производственных объектов за пределами водоохраной зоны р. Киембай;

з) твердое покрытие дорог, используемых для транспортировки руды;

и) расчеты экологических ущербов.

8. Право использования отходов горнодобывающего и связанных с ним перерабатывающих производств

Пользователь недр имеет право использовать отходы горнодобывающего и связанных с ним перерабатывающих производств.

10. Условия, при наступлении которых право пользования недрами прекращается на основании пункта 3 части первой статьи 20 Закона Российской Федерации «О недрах»

10.1. Право пользования Участком недр прекращается в соответствии с пунктом 3 части первой статьи 20 Закона Российской Федерации «О недрах» в случае невыполнения Пользователем недр требований пункта 5 настоящих Условий пользования недрами.

Приложение № 1 к лицензии ОРБ 03044 ТЭ

10.2. Право пользования Участком недр в границах геологического отвода прекращается в соответствии с пунктом 3 части первой статьи 20 Закона Российской Федерации «О недрах», если по результатам государственной экспертизы запасов полезных ископаемых, проводимой после завершения геологического изучения участка недр, сделан вывод об отсутствии промышленно значимых запасов полезного ископаемого в границах предоставленного в пользование геологического отвода.

11. Условия пользования недрами, при наступлении которых право пользования недрами может быть досрочно прекращено, приостановлено или ограничено в соответствии со статьями 20, 21 и 23 Закона Российской Федерации «О недрах»

11.1. Право пользования недрами может быть досрочно прекращено, приостановлено или ограничено в соответствии с пунктом 2 части второй статьи 20 Закона Российской Федерации «О недрах» в следующих случаях:

11.1.1. нарушения Пользователем недр сроков, указанных в пунктах 4.2. – 4.5. настоящих Условий пользования недрами, более чем на шесть месяцев;

11.1.2. несоблюдения Пользователем недр требований проектов работ по геологическому изучению недр (поискам и оценке месторождений полезных ископаемых), разведке месторождений полезных ископаемых и (или) технических проектов разработки месторождений полезных ископаемых в части:

- срока начала проведения работ по геологическому изучению недр;
- срока начала строительства объектов инфраструктуры предприятия по добыче полезных ископаемых или срока ввода в разработку месторождения полезных ископаемых;
- уровня добычи полезных ископаемых.

11.1.3. До истечения срока пользования Участком недр, в том числе, в случае досрочного прекращения права пользования недрами, Пользователь недр в соответствии со статьями 21, 26 Закона Российской Федерации «О недрах» должен в установленном порядке:

- завершение всех видов работ на Участке недр;
- завершение ликвидации или консервации горных выработок и других объектов своей деятельности, не подлежащих дальнейшей эксплуатации;
- завершение рекультивации нарушенных земельных участков;
- полный расчет по платежам и налогам, связанным с использованием недрами;
- сдачу в соответствующие органы в установленном порядке геологическую, маркшейдерскую и иную документацию (акты ликвидации горных выработок, рекультивации, статистическую отчетность и др.);
- возвращение лицензии Органу, предоставившему лицензию;
- в случае досрочного прекращения права пользования недрами Пользователь недр не освобождается от выполнения тех обязательств, которые остались не выполненными, но должны быть им выполнены в силу настоящих

Приложение № 1 к лицензии ОРБ 03044 ТЭ

Условий пользования недрами на дату досрочного прекращения права пользования Участком недр.

12. Дополнительные условия

12.1. Заголовки пунктов, содержащиеся в настоящих Условиях, приведены исключительно для удобства и не должны влиять на его толкование или интерпретацию.

12.2. В случае вступления всех или отдельных положений настоящих Условий в противоречие с положениями вновь принятого законодательства Российской Федерации, Владелец лицензии обязан руководствоваться положениями вновь принятого законодательства Российской Федерации.

12.3. Взаимодействие между Владелцем лицензии и органами местного самоуправления Оренбургской области, может осуществляться на основании заключения совместных соглашений о социально-экономическом развитии региона.

По участию в социально-экономическом развитии региона Владелец лицензии обязуется обеспечить:

- а) участие в социально-экономических и инвестиционных мероприятиях на территории Домбаровского района Оренбургской области;
- б) организацию рабочих мест для населения, проживающего в районе проведения работ;
- в) организацию профессиональной подготовки населения с целью привлечения его к проведению работ, связанных с освоением месторождения.

Заместитель начальника
Департамента по недропользованию
по Приволжскому федеральному
округу


Н.И. Ерофеева
« 14 » февраля 2017 г.



Приложение № 2 к лицензии ОРБ 03044 ТЧ

ФЕДЕРАЛЬНОЕ АГЕНТСТВО ПО НЕДРОПОЛЬЗОВАНИЮ (РОСНЕДРА)

ДЕПАРТАМЕНТ ПО НЕДРОПОЛЬЗОВАНИЮ
ПО ПРИВОЛЖСКОМУ ФЕДЕРАЛЬНОМУ ОКРУГУ
(ПРИВОЛЖСКНЕДРА)

Приказ

04.10.2016

Самара

№ 402-пр/Е

О переоформлении лицензии на пользование участком недр

В соответствии со статьей 17.1. Закона Российской Федерации от 21 февраля 1992 г. № 2395-1 «О недрах», пунктами 63, 83 Административного регламента Федерального агентства по недропользованию по исполнению государственных функций по осуществлению выдачи, оформления и регистрации лицензий на пользование недрами, внесения изменений и дополнений в лицензии на пользование участками недр, а также переоформления лицензий и приписки, в том числе по представлению Федеральной службы по надзору в сфере природопользования и иных уполномоченных органов, решений о досрочном прекращении, приостановлении и ограничении права пользования участками недр, утвержденного приказом Минприроды России от 29 сентября 2009 г. № 315, и на основании рекомендаций Комиссии по рассмотрению вопросов о предоставлении права пользования участками недр, внесении изменений, дополнений в лицензии и переоформлении лицензий, а также о досрочном прекращении права пользования недрами на территории Приволжского федерального округа, отнесенным к полномочиям Департамента по недропользованию по Приволжскому федеральному округу (протокол от 27.09.2016 № 263), п р и к а з ы в а ю:

1. Переоформить лицензию ОРБ 11539 ТЧ, выданную ОАО «Гайский ГОК» для добычи меди и попутных компонентов на месторождении медноколчеданных руд Осеннее, на ПАО «Гайский ГОК».

2. Отделу геологии и лицензирования Приволжскнедра по Оренбургской области обеспечить:

- оформление, государственную регистрацию и выдачу ПАО «Гайский ГОК» лицензии на право пользования недрами для добычи меди и попутных компонентов на месторождении медноколчеданных руд Осеннее.

- направление копии лицензии в соответствующий фонд геологической информации.

3. Ответственность за исполнение настоящего приказа возложить на начальника отдела геологии и лицензирования Приволжскнедра по Оренбургской области Фомина И.И.


Заместитель начальника

Н.Л. Ерофеева

Приложение № 3 к лицензии ОРБ 03044 ТЭ

СХЕМА РАСПОЛОЖЕНИЯ ОСЕННЕГО УЧАСТКА

Масштаб 1:100 000

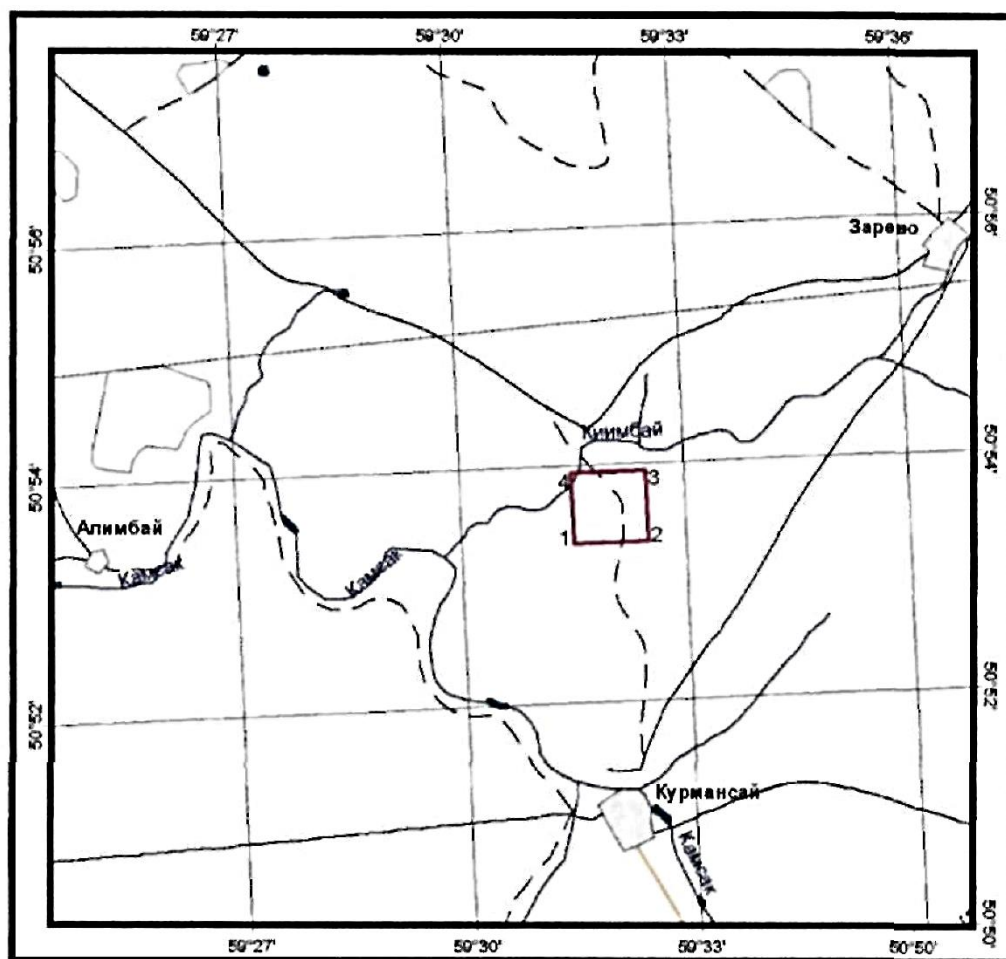

№ точек	с.ш.			в.д.		
	Град.	Мин.	Сек.	Град.	Мин.	Сек.
1	50	53	24	59	31	30
2	50	53	24	59	32	30
3	50	54	00	59	32	30
4	50	54	00	59	31	30

Площадь участка – 1,65 км²

Заместитель начальника
Приволжскнедра



И.Л. Ерофеева

Приложение № 4 к лицензии ОРБ 03044 ТЧ



Форма № 60067

**Лист записи
Единого государственного реестра юридических лиц**

В Единый государственный реестр юридических лиц в отношении юридического лица

**ПУБЛИЧНОЕ АКЦИОНЕРНОЕ ОБЩЕСТВО "ГАЙСКИЙ
ГОРНО-ОБОГАТИТЕЛЬНЫЙ КОМБИНАТ"**
полное наименование юридического лица

основной государственный регистрационный номер (ОГРН)

1 0 2 5 6 0 0 6 8 2 0 3 0

внесена запись о государственной регистрации изменений, вносимых в
учредительные документы юридического лица

'20" ноября 2015 года
(число) (месяц прописью) (год)

за государственным регистрационным номером (ГРН)

2 1 5 5 6 5 8 4 0 4 1 1 9

Запись содержит следующие сведения:

№ п/п	Наименование показателя	Значение показателя
1	2	3

**Сведения о наименовании юридического лица, внесенные в Единый государственный реестр
юридических лиц**

1	Организационно-правовая форма	Публичное акционерное общество
2	Полное наименование юридического лица на русском языке	ПУБЛИЧНОЕ АКЦИОНЕРНОЕ ОБЩЕСТВО "ГАЙСКИЙ ГОРНО-ОБОГАТИТЕЛЬНЫЙ КОМБИНАТ"
3	Сокращенное наименование юридического лица на русском языке	ПАО "ГАЙСКИЙ ГОК"
4	ИНН	5604030700
5	КПП	560401001

**Сведения об адресе (месте нахождения) юридического лица, внесенные в Единый государственный
реестр юридических лиц**

6	Почтовый индекс	452531
7	Субъект Российской Федерации	ОБЛАСТЬ ОРЕНБУРГСКАЯ
8	Город	ГОРОД ГАЙ
9	Улица (проспект, переулок и т.д.)	УЛИЦА ПРОМЫШЛЕННАЯ
10	Номер дома (владение)	ДОМ 1

Сведения о лице, принявшем решение при данном виде регистрации

11	Вид лица, принявшего решение	Лицо, действующее от имени юридического лица без доверенности
12	Фамилия	КОЗИЦЫН
13	Имя	АНДРЕЙ

Приложение № 4 к лицензии ОРБ 03044 ТЭ

14. Отчество	АНАТОЛЬЕВИЧ
15. Идентификационный номер налогоплательщика (ИНН)	65080022417

Сведения о документах, представленных для внесения данной записи в Единый государственный реестр юридических лиц


1	
16. Наименование документа	Р13001 ЗАЯВЛЕНИЕ ОБ ИЗМЕНЕНИЯХ, ВНОСИМЫХ В УЧРЕД. ДОКУМЕНТЫ
17. Дата документа	13.11.2015
18. Документы представлены	на бумажном носителе
2	
19. Наименование документа	ПРОТОКОЛ ОБЩЕГО СОБРАНИЯ УЧАСТНИКОВ ЮЛ
20. Дата документа	06.11.2015
21. Документы представлены	на бумажном носителе
3	
22. Наименование документа	ДОКУМЕНТ ОБ ОПЛАТЕ ГОСУДАРСТВЕННОЙ ПОШЛИНЫ
23. Номер документа	17641
24. Дата документа	11.11.2015
25. Документы представлены	на бумажном носителе
4	
26. Наименование документа	УСТАВ ЮЛ В НОВОЙ РЕДАКЦИИ
27. Дата документа	09.11.2015
28. Документы представлены	на бумажном носителе
5	
29. Наименование документа	ДОВЕРЕННОСТЬ
30. Номер документа	2536081
31. Дата документа	20.06.2015
32. Документы представлены	на бумажном носителе
6	
33. Наименование документа	ДОВЕРЕННОСТЬ
34. Номер документа	0987978
35. Дата документа	25.08.2014
36. Документы представлены	на бумажном носителе

Межрайонная инспекция Федеральной
Лист записи выдан налоговым органом налоговой службы №10 по Оренбургской
области

наименование регистрирующего органа

"20" ноября 2015 года
(число) (месяц прописью) (год)

Заместитель начальника

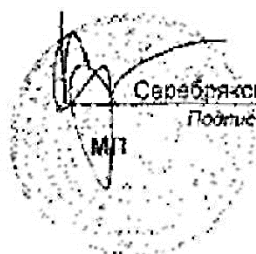
Серебрякова Елена Петровна
Подпись Фамилия, инициалы

Приложение № 5 к лицензии ОРБ 03044 ТЭ

Форма № 1-1-Учет
Код по КИД 1121007

Федеральная налоговая служба
СВИДЕТЕЛЬСТВО

О ПОСТАНОВКЕ НА УЧЕТ РОССИЙСКОЙ ОРГАНИЗАЦИИ
В НАЛОГОВОМ ОРГАНЕ ПО МЕСТУ ЕЕ НАХОЖДЕНИЯ

Настоящее свидетельство выдает, что российская организация
**ПУБЛИЧНОЕ АКЦИОНЕРНОЕ ОБЩЕСТВО "ГАЛСКИЙ
ГОРНО-ОБОГАТИТЕЛЬНЫЙ КОМБИНАТ"**

для того, чтобы в установленном порядке осуществлять в соответствии со законодательством

ОГРН

1 0 2 5 6 0 0 6 8 2 0 3 0

поставлена на учет в соответствии с
Налоговым кодексом Российской Федерации

06.12.1993

(подпись, печать, дата)

в налоговом органе по месту нахождения Межрайонная инспекция

Федеральной налоговой службы №8 по Оренбургской области (5604

5 6 0 4

Межрайонная инспекция Министерства Российской Федерации по налогам и
сборам №3 по Оренбургской области)

(подпись, печать, наименование органа и его адрес)

и ей присвоены

ИНН/КПП

5 6 0 4 0 0 0 7 0 0 / 5 6 0 4 0 1 0 0 1

Заместитель начальника Межрайонной инспекции
Федеральной налоговой службы № 14 по
Оренбургской области



Е. П. Серебрякова

серия 56 №003555714

СВЕДЕНИЯ ОБ УЧАСТКЕ НЕДР

Осеннее медно-колчеданное месторождение расположено в Домбаровском районе Оренбургской области, в 15 км к северу от железнодорожной станции Профинтерн Южно-Уральской железной дороги, в 120 км к юго-востоку от Гайского горно-обогатительного комбината, являющегося основным поставщиком меди для Уральского региона.

В орографическом отношении район месторождения представляет собой слабо всхолмленную равнину с абсолютными отметками 245-257 м.

В районе месторождения развиты черноземы карбонатные и солонцы карбонатные. Почвы территории на 25 % подвержены эрозии.

В экономическом отношении район, в основном, сельскохозяйственный, заселенность его слабая.

Экологическая обстановка в районе месторождения достаточно оптимальна, требует лишь конкретизации и уточнения охранных мероприятий.

Заповедники и иные особо охраняемые объекты отсутствуют.

Осеннее месторождение, открытое Домбаровской ГРЭ в 1967 году, приурочено к зоне сочленения Магнитогорского мегасинклинория и Восточно-Уральского поднятия.

В геологическом строении района принимают участие метаморфические образования нижнего палеозоя (ордовик-силур), лавы базальтов верхнего силура-нижнего девона, вулканогенно-осадочные образования нижнего-среднего девона, осадочные породы нижнего карбона, перекрытые мезокайнозойскими рыхлыми отложениями мощностью до 30 метров.

Рудная зона месторождения разделяется на северный и южный фланги и вытянута в северо-восточном направлении на 900 м при ширине 150-370 м.

На месторождении выделено 21 рудное тело, 8 из которых являются промышленными. Рудные тела приурочены к наиболее прогнутым частям и склонам отрицательных форм рельефа кровли диабазовых порфиритов и совпадающим с ними выходом рудоподводящего канала.

Рудные тела в виде линз уплощенной и неправильной формы, мощностью до 30-34 м (в среднем 10 м) залегают согласно с вмещающими породами. Углы падения колеблются от 0 до 30-70°. Размеры рудных тел изменяются от 30×50 м до 140×5-10 м. Глубина залегания от 20 м до 270 м.

Наиболее крупным является рудное тело Т-1 северного фланга, в котором заключено 45,7 % балансовых запасов месторождения. Оно имеет груболинзовидную форму. Длина по простиранию 510 м, по падению – 70-210 м, мощность – от 4 м на флангах до 35 м в центре. Еще в 5-ти рудных телах (Т-9, Т-10, Т-14, Т-16, Т-19) заключено 50,2 % запасов, на долю остальных приходится менее 5 % запасов меди.

Оруденение представлено сплошным (68 %) и вкрапленным (32 %) типами руд. По содержанию минералов выделяются два основных типа руд: медные (халькопирит-пиритовые) и медно-пиритовые (сфалерит-халькопирит-пиритовые).

Руды зоны вторичного сульфидного обогащения и окисления самостоятельного значения не имеют.

Основными полезными компонентами являются медь, содержание которой колеблется от 0,7 до 25 % (в среднем 3,86 %), цинк – от 0,00 до 14,42 % (в среднем 0,79 %), сера – в среднем 32,39 %. В качестве попутных компонентов выступают золото (0,3 г/т), серебро (20,8 г/т), кобальт (0,062%), селен (0,0050 %), теллур (0,0004 %), кадмий (48 г/т). В рудах присутствует мышьяк.

По особенностям геологического строения и распределения полезных компонентов Осеннее месторождение отнесено к 3 группе сложности, по составу и технологическим свойствам отнесено к средне-сложным.

Технологические исследования руд проведены на 6-ти лабораторных и одной полужаводской пробе в институтах ЦИИГРИ и Унипромедь. Руды Осеннего месторождения являются труднообогатимыми вследствие тонкого взаимного прорастания минералов (вплоть до эмульсионной вкрапленности) и неблагоприятного соотношения меди и цинка. По данным исследований установлена возможность получения кондиционных медных концентратов с извлечением меди 87,45% (85,2-92,6 %); кондиционные цинковые концентраты могут получаться только при соотношении меди к цинку не более 2,5:1. При исследованиях получены пиритные концентраты с содержанием серы от 44,4 % до 51,3 %, при извлечениях 75-88 %. В них концентрируется значительная часть попутных компонентов – 80,2 % кобальта, 74,9 % селена, 42,3 % теллура, 36,8 % кадмия, 62 % золота, 55,4 % серебра, которые в настоящее время не извлекаются и попадают в огарки.

Гидрогеологические условия месторождения простые. Расчетные водопритоки в карьер составляют 496 м³/час, в шахтный ствол – 52,2 м³/час, в подземные горные выработки – 35 м³/час. Однако, для сохранения протекающей в 700 м к северу реки Кнембай требуются большие финансовые и трудовые затраты. Подземные воды имеют минерализацию не превышающую 1,4 г/л.

Запасы руд и полезных компонентов по месторождению Осеннее утверждены ГКЗ СССР по состоянию на 01.10.1977 (протокол № 8018 от 10.02.1979 г.):

Медь С₁ – 247,2 тыс. т, С₂ – 33,6 тыс. т;

Цинк С₁ – 50,9 тыс. т, С₂ – 6,3 тыс. т;

Сера С₁ – 2077 тыс. т, С₂ – 246 тыс. т;

Кобальт С₁ – 3981 т, С₂ – 418 т;

Кадмий С₁ – 310,2 т, С₂ – 36,9 т;

Селен С₁ – 324,1 т, С₂ – 40,3 т;

Теллур С₁ – 27,5 т, С₂ – 3,7 т;

Золото С₁ – 1685 кг, С₂ – 214 кг;

Серебро С₁ – 133,3 т, С₂ – 16,2 т.

При подсчете запасов выделены следующие сорта руд: медные и медно-цинковые сплошные, медные и медно-цинковые вкрапленные.

Запасы попутно добываемых в карьере пород вскрыши, пригодных для

Приложение № 6 к лицензии ОРБ 03044 ТЭ

производства строительного щебня с прочностью в водонасыщенном состоянии от 600 кг/см^2 и выше, составляют 68 % от общего объема скальной вскрыши.

Горнотехнические условия разработки Осеннего месторождения благоприятные. Более половины (55 %) запасов могут быть отработаны карьером до глубины 160 м (угол наклона бортов – 43°), а доработка запасов до глубины 270 м – подземным способом.

Разведка месторождения осуществлялась скважинами колонкового бурения. Для запасов категории C_1 средняя сеть скважин составляла от $20 \times 25 \times 25 - 50$ до 50×50 м. Всего на месторождении пробурено 366 скважин (72240 п.м.) глубиной от 31,1 до 1231,3 м. Общие затраты на разведочные работы составили 2914 тыс. руб.; стоимость разведки одной тонны руды 0,43 руб., одной тонны меди – 7,20 руб.

Горнотехнические условия разработки Осеннего месторождения благоприятные. Более половины (55 %) запасов могут быть отработаны карьером до глубины 160 м (угол наклона бортов – 43°). Отработка запасов меди и попутных компонентов до глубины 270 м возможна подземным способом.

Заместитель начальника
Приволжскнедра



Н.Л. Ерофеева


Приложение № 7 к лицензии ОРБ 03044 ТЭ

ПЕРЕЧИСЛЕНИЕ ПРЕДЫДУЩИХ ПОЛЬЗОВАТЕЛЕЙ УЧАСТКОМ НЕДР

№	Пользователь недр	Серия, номер, вид лицензии	Дата предоставления	Основание предоставления	Дата прекращения действия	Основание прекращения
1	ОАО «Гайский ГОК»	ОРБ 11539 ТЭ	20.05.2003	Совместное постановление МПР России от 17.02.2003 №22-п и Администрации Оренбургской области от 12.03.2003 №41-п «О результатах аукциона на получение права пользования недрами Осеннего месторождения медно-колчеданных руд»	-	Переоформление

Приложение № 8 к лицензии ОРБ 03044 ТЧ**КРАТКАЯ СПРАВКА О ПОЛЬЗОВАТЕЛЕ НЕДР**

Полное наименование юридического лица	Публичное акционерное общество «Гайский горно-обогатительный комбинат»
Сокращенное наименование юридического лица	ПАО «Гайский ГОК»
Адрес местонахождения	462631, Оренбургская область, г. Гай, ул. Промышленная, 1
ОГРН	1025600682030
ИНН	5604000700
КПП	560401001
Телефон	8 (35362) 6-40-30
Факс	8 (35362) 3-07-62, 3-08-30
Электронный адрес (e-mail)	info@ggok.ru , ks@ggok.ru
Представитель, должность	Генеральный директор
Представитель, Ф.И.О.	Ставский Геннадий Геннадьевич

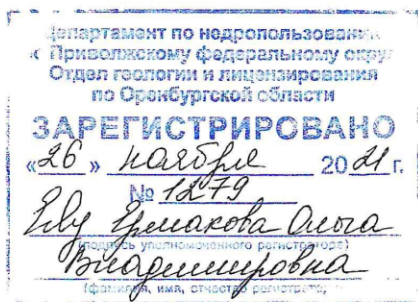

Приложение № 9 к лицензии ОРБ 03044 ТЭ

**Дополнение № 1
к лицензии на пользование недрами ОРБ 03044 ТЭ**

Департамент по недропользованию по Приволжскому федеральному округу (Приволжскнедра) в лице заместителя начальника Ларина Евгения Владимировича, действующего на основании Положения и на основании доверенности от 19.01.2021 № ПФО-01-07-15/104, настоящим Дополнением к лицензии

ОРБ 03044 ТЭ на пользование недрами (далее – Дополнение) принимает решение:

I. Внести изменение в приложение № 3 к лицензии ОРБ 03044 ТЭ «Пространственные границы и статус участка недр» на пользование недрами, изложив абзац 5 в следующей редакции:

«Площадь участка недр составляет 1,30 км²».

II. Пользователь недр не освобождается от остальных обязательств, установленных лицензией на пользование недрами ОРБ 03044 ТЭ.

III. Настоящее Дополнение считать неотъемлемой составной частью лицензии ОРБ 03044 ТЭ с даты его государственной регистрации в установленном порядке.

Заместитель начальника
Департамента по недропользованию
по Приволжскому федеральному округу

Е.В. Ларин
« 03 » 11 2021 г. МП

С изменениями и дополнениями в лицензию ОРБ 03044 ТЭ согласен,

Директор
Должность, Ф.И.О. и подпись лица, представляющего ПАО «Гайский ГОК»
« 16 » 11 2021 г. МП

Приложение № 10 к лицензии на пользование недрами
ОРБ 03044 ТЭ

**Изменения, вносимые в лицензию на пользование недрами
ОРБ 03044 ТЭ**


На основании решения Департамента по недропользованию по Приволжскому федеральному округу, оформленного протоколом Комиссии Департамента по недропользованию по Приволжскому федеральному округу от 13.02.2023 №125-и, внести следующие изменения в лицензию на пользование недрами ОРБ 03044 ТЭ:

Продлить срок действия лицензии ОРБ 03044 ТЭ (срок пользования участком недр) и установить дату окончания срока действия лицензии (срок пользования участком недр): 30.04.2024.

02.03.2023

*дата государственной
регистрации*

Заместитель начальника
Приволжскнедра

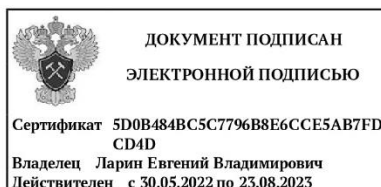

Ларин Евгений
Владимирович

Приложение В

Горноотводной акт №076 от 02.05.2017 года



**ФЕДЕРАЛЬНАЯ СЛУЖБА
ПО ЭКОЛОГИЧЕСКОМУ, ТЕХНОЛОГИЧЕСКОМУ И АТОМНОМУ НАДЗОРУ**
Западно-Уральское Управление Федеральной службы по экологическому, технологи-
ческому и атомному надзору

ГОРНООТВОДНЫЙ АКТ К ЛИЦЕНЗИИ НА ПОЛЬЗОВАНИЕ НЕДРАМИ

ОРБ 03044 ТЭ от 14.02.2017 года

(серия, номер, дата регистрации)

Настоящий акт, удостоверяющий уточненные границы горного отвода для
Добыча меди и попутных компонентов на месторождении медноколчедан-
ных руд Осеннее

(целевое назначение работ, наименование месторождения и/или участка недр,
полезных ископаемых, эксплуатационных объектов)

предоставлен ПАО «Гайский горно-обогатительный комбинат»
(наименование организации, которой предоставлен горный отвод)

Горный отвод расположен в Домбаровском районе Оренбургской обла-
сти

(наименование селения, района, области, края, республики)

и обозначен на прилагаемом плане угловыми точками 1-2-3-4-5-6-7-8-9-10-11-12
(перечень угловых точек)

а также на вертикальных разрезах 2
(номера вертикальных разрезов или точек)

Площадь проекции горного отвода составляет 97,8 (девятидесять семь целых восемь
десятых) гектаров

(цифрами, прописью)

Срок действия горноотводного акта на срок действия лицензии до 30.04.2023 г

Горноотводный акт выдан: "02" мая 2017 г.

Настоящий акт составлен в трех/четыре экземплярах, внесен в реестр
(нужное подчеркнуть)

Западно-Уральского Управления Федеральной службы по экологическому,
технологическому и атомному надзору

(наименование органа государственного горного надзора)

за N 076

Пользователь недр на предоставленном в уточненных границах горном отводе для разработки месторождений полезных ископаемых в соответствии с требованиями статьи 22 Федерального закона «О внесении изменений и дополнений в Закон Российской Федерации «О недрах» от 03.03.95г. № 27-ФЗ обязан обеспечить:

1. Соблюдение требований законодательства, а также утвержденных в установленном порядке стандартов (норм, правил) по технологии ведения работ, связанных с пользованием недрами, и при первичной переработке минерального сырья;
2. Соблюдение требований технических проектов, планов и схем развития горных работ, недопущение сверхнормативных потерь, разубоживания и выборочной отработки полезных ископаемых;
3. Ведение геологической, маркшейдерской и иной документации в процессе всех видов пользования недрами и ее сохранность;
4. Представление геологической информации в федеральный и соответствующий территориальный фонды геологической информации;
5. Предоставление достоверных данных о разведанных, извлекаемых и оставляемых в недрах запасах полезных ископаемых, содержащихся в них компонентах, об использовании недр в целях, не связанных с добычей полезных ископаемых, в федеральный и соответствующий территориальный фонды геологической информации, в органы государственной статистики;
6. Безопасное ведение работ, связанных с пользованием недрами;
7. Соблюдение утвержденных в установленном порядке стандартов (норм и правил), регламентирующих условия охраны недр, атмосферного воздуха, земель, лесов, вод, а также зданий и сооружений от вредного влияния работ, связанных с пользованием недрами;
8. Приведение участков земли и других природных объектов, нарушенных при пользовании недрами, в состояние, пригодное для их дальнейшего использования;
9. Сохранность разведочных горных выработок и буровых скважин, которые могут быть использованы при разработке месторождений и (или) в иных хозяйственных целях, ликвидацию в установленном порядке горных выработок и буровых скважин, не подлежащих использованию;
10. Выполнение условий, установленных лицензией, своевременное и правильное внесение платежей за пользование недрами.

Горноотводный акт в 30-дневный срок после оформления акта о консервации либо ликвидации организации передается органу Ростехнадзора.

Заместитель руководителя

(должность)

Западно-Уральское управление Федеральной службы по экологическому, технологическому и атомному надзору

(наименование органа государственного горного надзора, органа исполнительной власти субъекта Российской Федерации, оформившего документы, удостоверяющие уточненные границы горного отвода)

П.И. Ляшко

(ФИО/подпись)

М.П.

Продлен: Западно-Уральским управлением Федеральной службы по экологическому, технологическому и атомному надзору

(наименование органа государственного горного надзора, органа исполнительной власти субъекта Российской Федерации, продлившего срок действия документов, удостоверяющих уточненные границы горного отвода)

до

(число)

(год)

(должность уполномоченного лица)

Приложение Г
Протокол ГКЗ Роснедра № 3370 от 30.10.2013



Экз. № 4

Министерство природных ресурсов и экологии Российской Федерации
Федеральное агентство по недропользованию

«УТВЕРЖДАЮ»
Заместитель Руководителя Федерального
агентства по недропользованию
Е.А. Киселев
«11» _____ 2013 г.



ПРОТОКОЛ № 3370
з а с е д а н и я
Государственной комиссии по запасам полезных ископаемых
(ГКЗ Роснедра)

Секция твердых полезных ископаемых

«30» октября 2013 г.

г. Москва

Государственная экспертиза материалов «Технико-экономического обоснования (ТЭО) постоянных разведочных кондиций для условий открытой отработки с пересчетом запасов месторождения медноколчеданных руд «Осеннее» по состоянию на 01.01.2013»

ПРИСУТСТВОВАЛИ:

Заместитель Председателя ГКЗ Роснедра	- В.И. ВОРОПАЕВ
Ученый секретарь ГКЗ Роснедра	- Т.П. ЛИНДЕ
Члены ГКЗ Роснедра:	- Л.З. БЫХОВСКИЙ - О.И. ГУСЬКОВ - Е.А. КАЛИШ - Е.Г. КОМАРОВА - Е.С. ЛОВЧЕВА
Эксперты:	- М.П. АСТАФЬЕВА - В.В. ЗАРУБИН - А.А. РОЩИН - А.Е. ФОМЕНКО
Руководитель экспертной комиссии	- В.Г. БУДРИК
Секретарь экспертной комиссии	- Е.В. ФРОЛОВА
Авторы и представители недропользователя: от ОАО «Гайский ГОК»: главный геолог	- С.Л. БУДЧЕНКО

от ОАО «Уралмеханобр»:
начальник геологического отдела
главный инженер проекта
главный специалист отдела ТЭО

- О.С. КОЛОБКОВА
- А.М. ПЛОТНИКОВ
- Ю.В. ТЕРЕХИНА

Председательствовал

- В.И. ВОРОПАЕВ

1. Рассмотрено заключение экспертной комиссии:

О результатах экспертизы материалов «Технико-экономического обоснования (ТЭО) постоянных разведочных кондиций для условий открытой отработки с пересчетом запасов месторождения медноколчеданных руд «Осеннее» по состоянию на 01.01.2013», представленных ОАО «Гайский ГОК».

2. ГКЗ Роснедра отмечает:

2.1. В ходе проведения государственной экспертизы технико-экономического обоснования постоянных разведочных кондиций для подсчета запасов Осеннего медноколчеданного месторождения для условий открытой отработки в представленный ОАО «Гайский ГОК» авторский вариант постоянных разведочных кондиций были внесены изменения.

2.2. В ходе проведения государственной экспертизы подсчета запасов Осеннего медноколчеданного месторождения в представленный ОАО «Гайский ГОК» авторский подсчет запасов были внесены изменения.

3. Решение ГКЗ Роснедра:

3.1. Согласиться с заключением экспертной комиссии ФБУ «ГКЗ» о результатах экспертизы материалов «Технико-экономического обоснования (ТЭО) постоянных разведочных кондиций для условий открытой отработки с пересчетом запасов месторождения медноколчеданных руд «Осеннее» по состоянию на 01.01.2013», представленных ОАО «Гайский ГОК».

3.2. Внести в авторский вариант постоянных разведочных кондиций для подсчета запасов Осеннего медноколчеданного месторождения для условий отработки их открытым способом следующие изменения:

- показатель «в балансовых и забалансовых запасах медноколчеданных руд подсчитать запасы меди, цинка, золота, серебра» заменить на «в качестве полутных компонентов в контурах балансовых и забалансовых запасов медноколчеданных руд подсчитать запасы золота, серебра, кадмия, селена и теллура»;

- исключить показатель «в балансовых и забалансовых запасах медно-колчеданных руд подсчитать для сведения запасы серы, кобальта, кадмия, селена, теллура».

3.3. Утвердить для подсчета запасов Осеннего медноколчеданного месторождения для условий отработки их открытым способом, с учетом изменений, указанных в п. 3.2. настоящего протокола, следующие постоянные разведочные кондиции:

- бортовое содержание меди в пробе – 0,3%;
- минимальная истинная мощность рудного тела – 2 м, при меньшей мощности используется соответствующий метропроцент – 0,6 м×%;
- максимальная истинная мощность пустых пород и некондиционных руд, включаемых в контур подсчета запасов, – 3 м;
- подсчитать статистически запасы руд по сортам: медные с содержанием цинка менее 1% и медно-цинковые с содержанием цинка 1% и более;
- минимальная истинная мощность сортового интервала – 5 м;
- к балансовым отнести запасы, подсчитанные в экономически обоснованном контуре проектного карьера;
- к забалансовым отнести запасы за контуром карьера, подсчитанные по кондициям для балансовых руд;
- в качестве попутных компонентов в контурах балансовых и забалансовых запасов медноколчеданных руд подсчитать запасы золота, серебра, кадмия, селена и теллура.

3.4. Внести в авторский подсчет запасов Осеннего медноколчеданного месторождения следующие изменения:

- подсчитать запасы золота, серебра, селена, теллура и кадмия по всему месторождению и классифицировать по категории C₂;
- блокировку рудных тел 3 и 4 произвести с учетом позиции секущих даек: блоки 3, 4 рудного тела 3 и блоки 1-3 рудного тела 4 разделить по дайке на обособленные блоки;
- оконтурить и подсчитать запасы руды по отдельным кондиционным пересечениям (мелкие линзы) и отнести их к прогнозным ресурсам категории P₁;
- откорректировать границы рудных тел на разрезах с учетом геологической позиции вмещающих пород;
- исправить технические ошибки.

3.5. Утвердить запасы Осеннего медноколчеданного месторождения для условий отработки их открытым способом в контуре действующей лицензии ОРБ 11539 ТЭ, подсчитанные по постоянным разведочным кондициям, указанным в п. 3.3. настоящего протокола, в соответ-

вии с пересчетом, произведенным согласно п. 3.4 настоящего протокола, по состоянию на 01.01.2013 в следующих количествах по категориям (табл. 1):

таблица 1

Элементы подсчета	Един. измер.	Балансовые запасы			Забалансовые запасы
		C ₁	C ₂	C ₁ +C ₂	
Медные руды					
Запасы:					
- руда	тыс.т	4287,8	1282,8	5570,6	334,9
- медь	-"	137,8	22,1	159,9	4,3
- цинк	-"	8,0	1,9	9,9	0,2
- золото	кг	1046,0	196,0	1242,0	51,0
- серебро	т	93,1	14,7	107,8	3,8
- кадмий	-"	122,6	32,5	155,1	8,5
- селен	-"	220,6	43,2	263,8	11,2
- теллур	-"	21,7	4,9	26,6	1,3
Среднее содержание:					
- медь	%	3,21	1,72	2,87	1,28
- цинк	-"	0,19	0,15	0,18	0,06
- золото	г/т	0,244	0,153	0,223	0,152
- серебро	-"	21,71	11,46	19,35	11,35
- кадмий	%	0,0029	0,0025	0,0028	0,0025
- селен	г/т	51,45	33,68	47,36	33,44
- теллур	-"	5,06	3,82	4,78	3,88
Медно-цинковые руды					
Запасы:					
- руда	тыс.т	751,2	254,5	1005,7	4,9
- медь	-"	28,8	6,7	35,5	0,1
- цинк	-"	14,3	5,4	19,7	0,1
- золото	кг	205,0	63,0	268,0	1,0
- серебро	т	13,6	4,2	17,8	0,1
- кадмий	-"	61,7	20,0	81,7	0,4
- селен	-"	35,4	10,3	45,7	0,1
- теллур	-"	2,1	0,7	2,8	0,01
Среднее содержание:					
- медь	%	3,83	2,63	3,53	2,04
- цинк	-"	1,90	2,12	1,96	2,04
- золото	г/т	0,273	0,248	0,266	0,204
- серебро	-"	18,10	16,50	17,70	20,41
- кадмий	%	0,0082	0,0079	0,0081	0,0082
- селен	г/т	47,12	40,47	45,44	20,41
- теллур	-"	2,80	2,75	2,78	2,04
Всего по месторождению					
Запасы:					
- руда	тыс.т	5039,0	1537,3	6576,3	339,8
- медь	-"	166,6	28,8	195,4	4,4
- цинк	-"	22,3	7,3	29,6	0,3
- золото	кг	1251,0	259,0	1510,0	52,0
- серебро	т	106,7	18,9	125,6	3,9
- кадмий	-"	184,3	52,5	236,8	8,9
- селен	-"	256,0	53,5	309,5	11,3
- теллур	-"	23,8	5,6	29,4	1,3
Среднее содержание:					
- медь	%	3,31	1,87	2,97	1,29
- цинк	-"	0,44	0,47	0,45	0,09
- золото	г/т	0,248	0,168	0,230	0,153
- серебро	-"	21,17	12,29	19,10	11,48
- кадмий	%	0,0037	0,0034	0,0036	0,0026
- селен	г/т	50,80	34,80	47,06	33,25
- теллур	-"	4,72	3,64	4,47	3,83

Поблочная ведомость балансовых и забалансовых запасов Осеннего медноколчеданного месторождения приведена в приложении № 1 к заключению экспертной комиссии.

3.6. Снять с государственного баланса остаточные запасы серы Осеннего медноколчеданного месторождения в контуре действующей лицензии ОРБ 11539 ТЭ из-за отсутствия рентабельной технологии ее извлечения и кобальта из-за низкого его содержания в количестве, указанном в таблице 2:

таблица 2

Элементы подсчета	Един. измер.	Медноколчеданные (медные + медно-цинковые) руды									
		балансовые запасы									забалансовые запасы подземные работы
		открытые работы			подземные работы			всего			
		C ₁	C ₂	C ₁ +C ₂	C ₁	C ₂	C ₁ +C ₂	C ₁	C ₂	C ₁ +C ₂	
Запасы:											
- руда	тыс.т	61,0	310,0	371,0	2930,0	584,0	3514,0	2991,0	894,0	3885,0	684,0
- сера	тыс.т	28,0	144,0	172,0	937,0	159,0	1096,0	965,0	303,0	1268,0	101,0
- кобальт	т	57,0	289,0	346,0	1592,0	234,0	1826,0	1649,0	523,0	2172,0	226,0
Среднее содержание:											
- сера	%	45,90	46,45	46,36	31,98	27,23	31,19	32,26	33,89	32,64	14,77
- кобальт	%	0,0934	0,0932	0,0933	0,0543	0,0401	0,0520	0,0551	0,0585	0,0559	0,0330

3.7. Отнести Осеннее медноколчеданное месторождение в соответствии с «Классификацией запасов месторождений и прогнозных ресурсов твердых полезных ископаемых» по сложности геологического строения к 3-ей группе, а по степени изученности – к разведанным.

3.8. При проектировании разработки месторождения запасы категории C₂ учесть в полном объеме.

3.9. Рекомендовать недропользователю ОАО «Гайский ГОК» в процессе отработки месторождения:

- изучить возможность доработки действующей технологической схемы сульфидной флотации с циклом селекции и выводом головки с целью повышения извлечения меди, цинка и сопутствующих ценных компонентов;

- проводить опережающую и сопровождающую эксплуатационные разведки.

3.10. Считать утратившими силу решения ГКЗ СССР (протокол от 18.04.1975 № 910-к) в части утверждения постоянных разведочных кондиций и ГКЗ СССР (протокол от 10.02.1978 № 8018) в части утверждения подсчета запасов Осеннего медноколчеданного месторождения для комбинированного способа отработки, в связи с их переутверждением.

Неотъемлемой частью протокола ГКЗ Роснедра является заключение экспертной комиссии.

Дата подписания протокола

07.11.2013г

Заместитель Председателя
ГКЗ Роснедра


В.И. Воропаев

Приложение Д**Протокол ФБУ «ГКЗ» № 6495-оп от 30.10.2020**

Экз. № ____

«УТВЕРЖДАЮ»
Заместитель Руководителя Федерального
агентства по недропользованию

С.А. Аксенов
«10» _____ 2020 г.

**ПРОТОКОЛ № 6495-оп
заседания**

Государственной комиссии по утверждению заключений государственной экспертизы
запасов твердых полезных ископаемых Федерального агентства по недропользованию

«30» октября 2020 г.

г. Москва

Утверждение заключения государственной экспертизы по оперативному изменению
состояния запасов медноколчеданных руд Осеннего месторождения в Оренбургской обла-
сти по результатам геологоразведочных работ

ПРИСУТСТВОВАЛИ:

Заместители Председателя Комиссии:

- В.В. ШКИЛЬ
- А.Б. ЛАЗАРЕВ

Члены Комиссии:

- В.И. ВОРОПАЕВ
- Е.Г. КОМАРОВА
- О.В. КЕШИШЕВА
- Т.П. ЛИНДЕ
- А.Н. ЛАЗАРЕВ

Руководитель экспертной комиссии

- В.Г. БУДРИК

Секретарь экспертной комиссии

- А.А. АГАБЕКЯН

ПРЕДСЕДАТЕЛЬСТВОВАЛ

- В.В. ШКИЛЬ

1. Рассмотрено заключение государственной экспертизы:

По отчёту «Материалы оперативного пересчета запасов Осеннего месторождения медно-
колчеданных руд по состоянию на 01.01.2020 г.» (лицензия ОРБ 03044 ТЭ), Оренбургская об-
ласть, представленному ПАО «Гайский ГОК».

2. Решение Комиссии:

2.1. Утвердить заключение государственной экспертизы по оперативному изменению состояния запасов медноколчеданных руд Осеннего месторождения (лицензия ОРБ 03044 ТЭ) в Оренбургской области по результатам геологоразведочных работ, представленных ПАО «Гайский ГОК».

2.2. Утвердить запасы медноколчеданных руд Осеннего месторождения (лицензия ОРБ 03044 ТЭ) по результатам оперативного изменения состояния запасов, подсчитанные по постоянным разведочным кондициям, утвержденным ГКЗ Роснедра (протокол от 30.10.2013 № 3370), в следующих количествах, по категориям, согласно таблице 1.

Таблица 1

Наименование	Ед. изм.	Балансовые запасы		
		C ₁	C ₂	C ₁ +C ₂
1	2	3	4	5
Медные руды				
Запасы:				
руда	тыс. т	1002,80	632,70	1635,50
медь	тыс. т	27,60	9,91	37,51
цинк	тыс. т	1,59	0,80	2,39
золото*	кг		398,18	398,18
серебро*	т		27,48	27,48
кадмий*	т		54,17	54,17
селен*	т		97,78	97,78
теллур*	т		8,15	8,15
Содержание:				
медь	%	2,75	1,57	2,29
цинк	%	0,16	0,13	0,15
золото	г/т		0,24	0,24
серебро	г/т		16,80	16,80
кадмий	%		0,0033	0,0033
селен	г/т		59,79	59,79
теллур	г/т		4,98	4,98
Медно-цинковые руды				
Запасы:				
руда	тыс. т	96,20	68,60	164,80
медь	тыс. т	5,04	1,42	6,46
цинк	тыс. т	2,06	1,65	3,71
золото*	кг		41,24	41,24
серебро*	т		2,76	2,76
кадмий*	т		7,56	7,56
селен*	т		8,08	8,08
теллур*	т		0,64	0,64
Содержание:				
медь	%	5,24	2,07	3,92
цинк	%	2,14	2,41	2,25
золото	г/т		0,25	0,25
серебро	г/т		16,75	16,75
кадмий	%		0,0046	0,0046
селен	г/т		49,03	49,03
теллур	г/т		3,88	3,88
Всего медных и медно-цинковых руд				
Запасы:				
руда	тыс. т	1099,00	701,30	1800,30
медь	тыс. т	32,64	11,33	43,97
цинк	тыс. т	3,65	2,45	6,10

Продолжение таблицы 1

1	2	3	4	5
золото*	кг		439,42	439,42
серебро*	т		30,24	30,24
кадмий*	т		61,73	61,73
селен*	т		105,86	105,86
теллур*	т		8,79	8,79
Содержание:				
медь	%	2,97	1,62	2,44
цинк	%	0,33	0,35	0,34
золото	г/т		0,24	0,24
серебро	г/т		16,80	16,80
кадмий	%		0,0034	0,0034
селен	г/т		58,80	58,80
теллур	г/т		4,88	4,88

Примечание: *) балансовым запасам золота, серебра, кадмия, селена и теллура категории C_2 соответствуют запасы руды категории C_1+C_2 .

Поблочная ведомость запасов прилагается к заключению государственной экспертизы.

2.3. Считать утратившим силу решение ГКЗ Роснедра (протокол от 30.10.2013 № 3370) в части утверждения балансовых запасов, в связи с их переутверждением настоящим решением согласно таблице 2.

Таблица 2

Наименование	Ед. изм.	Медные руды	Медно-цинковые руды	Всего
		C ₂	C ₂	C ₂
Запасы:				
руда	тыс. т	427	31	458,0
медь	тыс. т	5,7	-	5,7
цинк	тыс. т	-	-	-
золото	кг	-	-	-
серебро	т	26,5	2,9	29,4
кадмий	т	-	-	6,7
селен	т	10,2	-	10,2
теллур	т	1,2	-	1,2
Содержание:				
медь	%	1,33	-	1,24
цинк	%	-	-	-
золото	г/т	-	-	-
серебро	г/т	62,06	93,55	64,19
кадмий	%	-	-	0,0015
селен	г/т	23,89	-	22,27
теллур	г/т	2,81	-	2,62

2.4. Оставить на государственном балансе без изменения забалансовые запасы медноколчеданных руд Осеннего месторождения (лицензия ОРБ 03044 ТЭ), утвержденные ГКЗ Роснедра (протокол от 30.10.2013 № 3370), в следующих количествах, по категории C_2 , согласно таблице 3.

Таблица 3

Наименование	Ед. изм.	Медные руды	Медно-цинковые руды	Всего
		C_2	C_2	C_2
1	2	3	4	5
Запасы:				
руда	тыс. т	334,9	4,9	339,8

Продолжение таблицы 3

1	2	3	4	5
медь	тыс. т	4,3	0,1	4,4
цинк	тыс. т	0,2	0,1	0,3
золото	кг	51,0	1,0	52,0
серебро	т	3,8	0,1	3,9
кадмий	т	8,5	0,7	8,9
селен	т	11,2	0,1	11,3
теллур	т	1,3	0,01	1,3
Содержание:				
медь	%	1,28	2,04	1,29
цинк	%	0,06	2,04	0,09
золото	г/т	0,152	0,204	0,153
серебро	г/т	11,35	20,41	11,48
кадмий	%	0,0025	0,0082	0,0026
селен	г/т	33,44	20,41	33,25
теллур	г/т	3,88	2,04	3,83

Неотъемлемой частью протокола Комиссии является заключение государственной экспертизы.

Дата подписания протокола

03.11.2020

Заместитель Председателя Комиссии




В.В. Шкиль

Секретарь Комиссии



Г.Б. Андросова

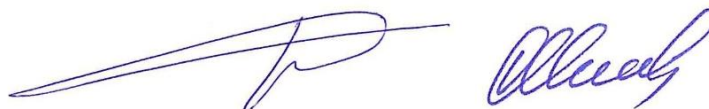



Приложение Е

Форма 5-гр за 2022 год

ФЕДЕРАЛЬНОЕ ГОСУДАРСТВЕННОЕ СТАТИСТИЧЕСКОЕ НАБЛЮДЕНИЕ

КОНФИДЕНЦИАЛЬНОСТЬ ГАРАНТИРУЕТСЯ ПОЛУЧАТЕЛЕМ ИНФОРМАЦИИ

Непредставление или нарушение сроков представления информации, а также ее искажение влечет ответственность, установленную Законом Российской Федерации "Об ответственности за нарушение порядка представления государственной статистической отчетности" от 13.05.92 г. № 2781-1

СВЕДЕНИЯ О СОСТОЯНИИ И ИЗМЕНЕНИИ ЗАПАСОВ ТВЕРДЫХ ПОЛЕЗНЫХ ИСКОПАЕМЫХ
за 2022 г.Медь в медноколчеданных рудах
(наименование полезного ископаемого)

Представляют:	Сроки представления:
I. Юридические лица, их обособленные подразделения - пользователи недр, ведущие разведку и разработку месторождений - по объектам недропользования, по нераспределенному фонду месторождений: - органу, осуществляющему государственное регулирование в соответствующей отрасли экономики; - территориальному органу Госгортехнадзора России; - территориальному геологическому фонду; - Российскому федеральному геологическому Фонду МПР России; II. МПР России - Госкомстату России (по согласованной программе)	15 января (по углю - 20 января)

Форма № 5-гр

Утверждена
постановлением
Госкомстата России от
18.05.99 № 44

Годовая

Наименование отчитывающейся организации:	Почтовый адрес:	Код (проставляет отчитывающаяся организация)
Код формы по ОКУД	отчитывающейся организации по ОКПО	вида деятельности по ОКДП
1	2	3
0609019	46750114	12221

Ед. изм-я запасов: руда тыс.т
медь тыс.т
Код по ОКЕИ: тыс.т. - 169; тыс.куб.м - 114.

код по ОКЕИ: тыс.г. - тег; тыс.куб.м - ткум																			
№ п/п	Субъект Федерации, Организация, предприятие, Распределенный фонд, нераспределенный фонд, Бассейн, месторождение, участок, поле, шахта, разрез, горизонт, пласт, Не лицензия и дата регистрации, Местоположение.	а) Степень освоения, год; б) Годовая проектная (по углю, горючим сланцам и торфу производственная) мощность предприятия, шахты, разреза; в) глубина подсчета запасов, м; г) максимальная глубина разработки (фактическая), м; д) глубина залегания горизонта, пласта, м; е) мощность полезной толщи (песков), м; ж) коэффициент вскрыши; з) мощность и объем торфов, м и тыс.куб.м.	а) Тип полезного ископаемого, сорт, марка, технологическая группа; б) среднее содержание полезных ископаемых и вредных примесей (выход полезного ископаемого); в) влажность; г) низшая теплота сгорания МДж/кг; д) выход смолы.	Категории запасов: А, В, А+В, С1, А+В+С1, С2	Запасы на 1 января 2022 г.		Движение балансовых запасов за 2022 г. в результате							Запасы на 1 января 2023 г.		Утвержденные балансовые запасы		1) Проектные потери при добыче, %; 2) разубоживание, %; 3) промышленные запасы угля и горючих сланцев кат. А+В+СМ1; а) всей шахты (разреза); б) действующих горизонтов.	Обеспеченность предприятия в годах балансовыми запасами кат. А+В+С1: а) всеми запасами; б) в проектных контурах отработки, по углю и горючим сланцам промышленными запасами кат. А+В+С1; торфу - кат. А+В; а) всей шахты (разреза); б) действующих горизонтов.
					балансовые	забалансовые	добычи	потери при добыче	разведки (+ или -)	переоценки (+ или -)	списание неподтвердившихся запасов	изменения технических границ и по другим причинам (+ или -)	балансовые	забалансовые	а) всего; б) дата утверждения и № протокола; в) группа сложности; г) орган, утвердивший запасы.	остаток запасов кат. А+В+С1 по разрабатываемым месторождениям			
1	2	3	4	5	6	7	8	9	10	11	12	13	14	15	16	17	18	19	
	Оренбургская обл.	а)Разрабатывается	а)медные+медноцинковые	C1+C2	172	340	315	4	2	145			0	195	а) 1800	0	а) 3,72	0	
	м-ние Осеннее	предприятием с 2006 г.	руды		4,0	4,4	7,7	0,1	0	3,8			0,0	0,6	44,0	0,0	б) 19,28		
	в 15 км сев. от	б) год проектная мощн-ть	б) Cu=2,28%	C1	172	340	315	4	2	145			0	195	б) 10.11.2020 г.				
	ст. Профинтерн	карьера 200 тыс.т			4,0	4,4	7,7	0,1	0	3,8			0,0	0,6	№ 6495-оп				
	Лицензия ОРБ	в) 300 м.		C2	0	0	0						0	0	в) 3				
	№ 03044 ТЭ от	г) 264 м.			0	0							0,0	0,0	г) ГКЗ				
	14.02.2017 г.		а) медные руды	C1+C2	0	335	140	0		140			0	195					
					0	4,3	3,7	0		3,7			0,0	0,6					
				C1	0	335	140	0		140			0	195					
					0	4,3	3,7	0,0		3,7			0	0,6					
				C2	0	0							0	0					
					0	0							0,0	0					
			а)медноцинковые руды	C1+C2	172	5	175	4	2	5			0	0					
			б) Cu=2,28%		4,0	0,1	4,0	0	0	0,1			0,0	0					
				C1	172	5	175	4	2	5			0	0					
					4,0	0,1	4,0	0,1	0	0,1			0,0	0					
				C2	0	0							0	0					
					0	0							0,0	0					

Руководитель организации

Г.Г. Ставский
(Ф.И.О.)

(подпись)

Должностное лицо, ответственное
за составление формыГлавный геолог
(должность)Л.К. Борковец
(Ф.И.О.)

(подпись)

6-40-33
(номер контактного телефона)16 ноября 2022 г.
(дата составления документа)



ФЕДЕРАЛЬНОЕ ГОСУДАРСТВЕННОЕ СТАТИСТИЧЕСКОЕ НАБЛЮДЕНИЕ

КОНФИДЕНЦИАЛЬНОСТЬ ГАРАНТИРУЕТСЯ ПОЛУЧАТЕЛЕМ ИНФОРМАЦИИ

Непредставление или нарушение сроков представления информации, а также ее искажение влечет ответственность, установленную Законом Российской Федерации "Об ответственности за нарушение порядка представления государственной статистической отчетности" от 13.05.92 г. № 2761-1

СВЕДЕНИЯ О СОСТОЯНИИ И ИЗМЕНЕНИИ ЗАПАСОВ ТВЕРДЫХ ПОЛЕЗНЫХ ИСКОПАЕМЫХ за 2022 г.

Цинк в медноколчеданных рудах
(наименование полезного ископаемого)

Представляют:	Сроки представления:
I. Юридические лица, их обособленные подразделения - пользователи недр, ведущие разведку и разработку месторождений - по объектам недропользования, по нераспределенному фонду месторождений: - органу, осуществляющему государственное регулирование в соответствующей отрасли экономики; - территориальному органу Госгортехнадзора России; - территориальному геологическому фонду; - Российскому федеральному геологическому Фонду МПР России. II. МПР России - Госкомстату России (по согласованной программе)	15 января (по уголю - 20 января)

Форма № 5-гг

Утверждена
постановлением
Госкомстата России от
18.06.99 № 44

Годовая

Наименование отчитывающейся организации:		ПАО "Гайский ГОК"						
Почтовый адрес:		462630 г.Гай, Оренбургской обл., Промышленная, 1						
Код формы по ОКУД	отчитывающейся организации по ОКПО	вида деятельности по ОКДП	отрасли по ОКОНХ	территории по КАТО	Код (проставляет отчитывающаяся организация)			
					министерства (ведомства), органа управления по ОКОГУ	организационно-правовой формы по ОКОПФ	формы собственности по ОКФС	
1	2	3	4	5	6	7	8	9
0609019								

Ед. изм-я запасов: руда - тыс.т
цинк - тыс.т
Код по ОКЕИ: тыс.т. - 169; тыс.куб.м - 114.

№ п/п	Субъект Федерации. Организация, предприятие. Распределенный фонд. Бассейн, месторождение, участок, поле, шахта, разрез, горизонт, пласт. № лицензии и дата регистрации. Местоположение.	а) Степень освоения, год: б) Годовая проектная (по уголю, горючим сланцам и торфу производственная) мощность предприятия, шахты, разреза; в) глубина подсчета запасов, м; г) максимальная глубина разработки (фактическая), м; д) глубина залегания горизонта, пласта, м; е) мощность полезной толщ (песков), м; ж) коэффициент вскрыши; з) мощность и объем торфов, м и тыс.куб.м.	а) Тип полезного ископаемого, сорт, марка, технологическая группа; б) среднее содержание полезных ископаемых и вредных примесей (выход полезного ископаемого); в) влажность; г) низшая теплота сгорания МДж/кг; д) выход смолы.	Категории запасов: А, В, А+В, С1, А+В+С1, С2	Запасы на 1 января 2022 г.		Движение балансовых запасов за 2022 г. в результате						Запасы на 1 января 2023 г.		Утвержденные балансовые запасы		1) Проектные потери при добыче, %; 2) разубоживание, %; 3) промышленные запасы угля и горючих сланцев кат. А+В+СМ1; а) всей шахты (разреза); б) действующих горизонтов.	Обеспеченность предприятия в годах балансовыми запасами кат. А+В+С1: а) всеми запасами; б) в проектных контурах отработки: по уголю и горючим сланцам промышленными запасами кат. А+В+С1; торфу - кат. А+В: а) всей шахты (разреза); б) действующих горизонтов.
					балансовые	забалансовые	добычи	потери при добыче	разведки (+ или -)	переоценки (+ или -)	списание неподтвердившихся запасов	изменения технических границ и по другим причинам (+ или -)	балансовые	забалансовые	а) всего; б) дата утверждения и № протокола; в) группа сложности; а) орган, утвердивший запасы.	остаток запасов кат. А+В+С1 по разрабатываемым месторождениям		
1	2	3	4	5	6	7	8	9	10	11	12	13	14	15	16	17	18	19
	Оренбургская область	а) Разрабатывается предприятием с 2006 г.	а) медноколчеданные руды	C1+C2	172	340	315	4	2	145			0	195	а) 1800	0	а) 3,72	0
	м-ние Осеннее	б) год. проектная мощность	б) Zn=2,32%	C1	172	340	315	4	2	145			0	195	б) 10.11.2020 г.	0,0	б) 19,28	
	в 15 км сев. от ж.д. ст. Профинтерн	в) 300 м.		C2	0	0							0	0	в) 3			
	Лицензия ОРБ № 03044 ТЭ от 14.02.2017 г.	г) 264 м.	а) медные руды	C1+C2	0	335	140	0		140			0	195	г) ГКЗ			
				C1	0,0	0,2	0,2	0		0,2			0,0	0,0				
				C1	0	335	140	0		140			0	195				
					0,0	0,2	0,2	0,0		0,2			0,0	0				
				C2	0	0							0	0,0				
					0	0							0,0	0				
			а) медноцинковые руды	C1+C2	172	5	175	4	2	5			0	0				
			б) Zn=2,32%		0,4	0,1	0,4	0	0,0	0			0,0	0,1				
				C1	172	5	175	4	2	5			0	0				
					0,4	0,1	0,4	0,0	0,0	0,0			0,0	0,1				
				C2	0	0							0	0				
					0,0	0							0,0	0				

Руководитель организации

Должностное лицо, ответственное за составление формы

Г.Г. Ставский
(Ф.И.О.)

(подпись)

Главный геолог
(должность)Д.К. Борковец
(Ф.И.О.)

(подпись)

6-40-33
(номер контактного телефона)16 ноября 2022 г.
(дата составления документа)



ФЕДЕРАЛЬНОЕ ГОСУДАРСТВЕННОЕ СТАТИСТИЧЕСКОЕ НАБЛЮДЕНИЕ

КОНФИДЕНЦИАЛЬНОСТЬ ГАРАНТИРУЕТСЯ ПОЛУЧАТЕЛЕМ ИНФОРМАЦИИ

Непредставление или нарушение сроков представления информации, а также ее искажение влечет ответственность, установленную Законом Российской Федерации "Об ответственности за нарушение порядка представления государственной статистической отчетности" от 13.05.92 г. № 2761-1

СВЕДЕНИЯ О СОСТОЯНИИ И ИЗМЕНЕНИИ ЗАПАСОВ ТВЕРДЫХ ПОЛЕЗНЫХ ИСКОПАЕМЫХ

за 2022 г.

Золото в медноколчеданных рудах

(наименование полезного ископаемого)

Представляют:

Сроки представления:

I. Юридические лица, их обособленные подразделения - пользователи недр, ведущие разведку и разработку месторождений - по объектам недропользования, по нераспределенному фонду месторождений:

- органу, осуществляющему государственное регулирование в соответствующей отрасли экономики;

- территориальному органу Госгортехнадзора России;

- территориальному геологическому фонду;

- Российскому федеральному геологическому Фонду МПР России.

II. МПР России - Госкомстату России (по согласованной программе)

Форма № 5-гп

Утверждена
постановлением
Госкомстата России от
18.06.99 № 44

Годовая

Наименование отчитывающейся организации:		ПАО "Гайский ГОК"						
Почтовый адрес:		462630 г.Гай, Оренбургской обл., Промышленная, 1						
		Код (проставляет отчитывающаяся организация)						
Код формы по ОКУД	отчитывающейся организации по ОКПО	вида деятельности по ОКДП	отрасли по ОКОНХ	территории по ОКATO	министерства (ведомства), органа управления по ОКОГУ	организационно-правовой формы по ОКОПФ	формы собственности по ОКФС	
1	2	3	4	5	6	7	8	9
0609019	46750114		12221			65	16	

Ед. изм-я запасов: руда тыс.т

золото - кг

Код по ОКЕИ: тыс.т. - 169; тыс.куб.м - 114.

№ п/п.	Субъект Федерации. Организация, предприятие. Распределенный фонд. Бассейн, месторождение, участок, поле, шахта, разрез, горизонт, пласта. № лицензии и дата регистрации. Местоположение.	а) Степень освоения, год; б) Годовая проектная (по угля, горючим сланцам и торфу производственная) мощность предприятия, шахты, разреза; в) глубина подсчета запасов, м; г) максимальная глубина разработки (фактическая), м; д) глубина залегания горизонта, пласта, м; е) мощность полезной толщи (песков), м; ж) коэффициент вскрыши; з) мощность и объем торфов, м и тыс.куб.м.	а) Тип полезного ископаемого, сорт, марка, технологическая группа; б) среднее содержание полезных ископаемых и вредных примесей (выход полезного ископаемого); в) влажность; г) низшая теплота сгорания МДж/кг; д) выход смолы.	Категории запасов: А, В, А+В, С1, А+В+С1, С2	Запасы на 1 января 2022 г.		Движение балансовых запасов за 2022 г. в результате						Запасы на 1 января 2023 г.		Утвержденные балансовые запасы		1) Проектные потери при добыче, %; 2) разубоживание, %; 3) промышленные запасы угля и горючих сланцев кат. А+В+СМ1; а) всей шахты (разреза); б) действующих горизонтов.	Обеспеченность предприятия в годах балансовыми запасами кат. А+В+С1: а) всеми запасами; б) в проектных контурах отработки: по угля и горючим сланцам промышленными запасами кат. А+В+С1; торфу - кат. А+В: а) всей шахты (разреза); б) действующих горизонтов.
					балансовые	забалансовые	добычи	потери при добыче	разведки (+ или -)	переоценки (+ или -)	списание неподтвердившихся запасов	изменения технических границ и по другим причинам (+ или -)	балансовые	забалансовые	а) всего; б) дата утверждения и № протокола; в) группа сложности; г) орган, утвердивший запасы.	остаток запасов кат. А+В+С1 по разрабатываемым месторождениям		
1	2	3	4	5	6	7	8	9	10	11	12	13	14	15	16	17	18	19
	Оренбургская обл.	а) Разрабатывается	а) медноколчеданные	С2	172	340	315	4	2	145			0	195	а) 1800	0	а) 3,72	0
	м-ние Осеннее	предприятием с 2006 г.	руды		20	52	88	1	29	40			0	12	440,0	0,0	б) 19,28	
	в 15 км сев. от	б) год. проектная мощн-ть	б) Аи= 0,11 г/т.												б) 10.11.2020 г.			
	ст. Профинтерн	карьера 200 тыс.т	а) медные руды	С2	0	335	140	0		140			0	195	№ 6495-оп			
	Эксплуатируется	в) 300 м.			0	51	39	0		39			0	12	в) 3			
	с 2006 г.	г) 264 м.	а) медноцинковые руды	С2	172	5	175	4	2	5			0	0	г) ГКЗ			
	Лицензия ОРБ		б) Аи= 0,11 г/т.		20	1	49	1	29	1			0	0				
	№ 03044 ТЭ от																	
	14.02.2017 г.																	

Руководитель организации

Г.Г. Ставский

(Ф.И.О.)

(подпись)

Должностное лицо, ответственное за составление формы

Главный геолог

(подпись)

Д.К. Борковец

(Ф.И.О.)

(подпись)

6-40-33

(номер контактного телефона)

16 ноября

2022 г.

(дата составления документа)



ФЕДЕРАЛЬНОЕ ГОСУДАРСТВЕННОЕ СТАТИСТИЧЕСКОЕ НАБЛЮДЕНИЕ

КОНФИДЕНЦИАЛЬНОСТЬ ГАРАНТИРУЕТСЯ ПОЛУЧАТЕЛЕМ ИНФОРМАЦИИ

Непредставление или нарушение сроков представления информации, а также ее искажение влечет ответственность, установленную Законом Российской Федерации "Об ответственности за нарушение порядка представления государственной статистической отчетности" от 13.05.92 г. № 2761-1

СВЕДЕНИЯ О СОСТОЯНИИ И ИЗМЕНЕНИИ ЗАПАСОВ ТВЕРДЫХ ПОЛЕЗНЫХ ИСКОПАЕМЫХ
за 2022 г.серебро в медноколчеданных рудах
(наименование полезного ископаемого)

Форма № 5-гп

Утверждена
постановлением
Госкомстата России от
18.06.99 № 44

Годовая

Представляют:	Сроки представления:
I. Юридические лица, их обособленные подразделения - пользователи недр, ведущие разведку и разработку месторождений - по объектам недропользования, по нераспределенному фонду месторождений: - органу, осуществляющему государственное регулирование в соответствующей отрасли экономики; - территориальному органу Госортехнадзора России; - территориальному геологическому фонду; - Российскому федеральному геологическому фонду МПР России. II. МПР России - Госкомстату России (по согласованной программе)	15 января (по углю - 20 января)

Наименование отчитывающейся организации:		ПАО "Гайский ГОК"						
Почтовый адрес:		462630 г.Гай, Оренбургской обл., Промышленная, 1						
		Код (проставляет отчитывающаяся организация)						
Код формы по ОКУД	отчитывающейся организации по ОКПО	вида деятельности по ОКДП	отрасли по ОКОНХ	территории по ОКATO	министра (ведомств а), органа управлен ия по ОКОГУ	организа ционно-правовой формы по ОКОГФ	формы собствен ности по ОКФС	
1	2	3	4	5	6	7	8	9
0609019	00194398		12221					

Ед. изм-я запасов: **руда - тыс.т**
серебро - т.
Код по ОКЕИ: тыс.т. - 169; тыс.куб.м - 114.

№ п/п.	Субъект Федерации. Организация, предприятие. Распределенный, нераспределенный фонд. Бассейн, месторождение, участок, поле, шахта, разрез, горизонт, пласт. № лицензии и дата регистрации. Местоположение.	а) Степень освоения, год; б) Годовая проектная (по углю, горючим сланцам и торфу производственная) мощность предприятия; в) глубина подсчета запасов, м; г) максимальная глубина разработки (фактическая), м; д) глубина залегания горизонта, пласта, м; е) мощность полезной толщи (песков), м; ж) коэффициент вскрыши; з) мощность и объем торфов, м и тыс.куб.м.	а) Тип полезного ископаемого, сорт, марка, технологическая группа; б) среднее содержание полезных ископаемых и вредных примесей (выход полезного ископаемого); в) влажность; г) низшая теплота сгорания МДж/кг; д) выход смолы.	Категории запасов: А, В, А+В, С1, А+В+С1, С2	Запасы на 1 января 2022 г.		Движение балансовых запасов за 2022 г. в результате							Запасы на 1 января 2023 г.		Утвержденные балансовые запасы		1) Проектные потери при добыче, %; 2) разубоживание, %; 3) промышленные запасы угля и горючих сланцев кат. А+В+СМ1; а) всей шахты (разреза); б) действующих горизонтов.	Обеспеченность предприятия в годах балансовыми запасами кат. А+В+С1: а) всеми запасами; б) в проектных контурах отработки: по углю и горючим сланцам промышленными запасами кат. А+В+С1; торфугу - кат. А+В: а) всей шахты (разреза); б) действующих горизонтов.
					балансовые	забалансовые	добычи	потери при добыче	разведки (+ или -)	переоценки (+ или -).	списание неподтвердившихся запасов.	изменения технических границ и по другим причинам (+ или -).	балансовые	забалансовые	а) всего; б) дата утверждения и № протокола; в) группа сложности; а) орган, утвердивший запасы.	остаток запасов кат. А+В+С1 по разрабатываемым месторождениям			
1	2	3	4	5	6	7	8	9	10	11	12	13	14	15	16	17	18	19	
	Оренбургская обл.	а)Разрабатывается	а) медноколчеданные руды	С2	172	340	315	4	2	145	0		0	195	а) 1800	0	а) 3,72	0	
	м-ние Осеннее	предприятием с 2006 г.	б) Ag=3,48 г/т		6,0	3,9	3,7	0,1	1,5	2,1	5,8		0,0	1,8	30,2	0,0	б) 19,28		
	в 15 км сев. от	б) год.проектная мощн-ть													б) 10.11.2020 г.				
	ст.Профинтерн	карьера 200 тыс.т	а) медные руды	С2	0	335	140	0		140	0		0	195	№6495-оп				
	Лицензия ОРБ	в) 300 м.			5,8	3,8	2,0	0		2,0	5,8		0,0	1,8	в) 3				
	№ 03044 ТЭ от	г) 264 м.													г) ГКЗ				
	14.02.2017 г.		а) медноцинковые руды	С2	172	5	175	4	2	5			0	0					
					0,2	0,1	1,7	0,1	1,5	0,1			0,0	0					

Руководитель организации

Г.Г. Ставский
(Ф.И.О.)

(подпись)

Должностное лицо, ответственное за составление формы

Главный геолог
(должность)Д.К. Борковец
(Ф.И.О.)

(подпись)

6-40-33
(номер контактного телефона)16 ноября 2022 г.
(дата составления документа)



ФЕДЕРАЛЬНОЕ ГОСУДАРСТВЕННОЕ СТАТИСТИЧЕСКОЕ НАБЛЮДЕНИЕ

КОНФИДЕНЦИАЛЬНОСТЬ ГАРАНТИРУЕТСЯ ПОЛУЧАТЕЛЕМ ИНФОРМАЦИИ

Непредставление или нарушение сроков представления информации, а также ее искажение влечет ответственность, установленную Законом Российской Федерации "Об ответственности за нарушение порядка представления государственной статистической отчетности" от 13.05.92 г. № 2761-1

СВЕДЕНИЯ О СОСТОЯНИИ И ИЗМЕНЕНИИ ЗАПАСОВ ТВЕРДЫХ ПОЛЕЗНЫХ ИСКОПАЕМЫХ
за 2022 г.Селен в медноколчеданных рудах
(наименование полезного ископаемого)

Представляют:	Сроки представления:
I. Юридические лица, их обособленные подразделения - пользователи недр, ведущие разведку и разработку месторождений - по объектам недропользования, по нераспределенному фонду месторождений: - органу, осуществляющему государственное регулирование в соответствующей отрасли экономики; - территориальному органу Госгеотехнадзора России; - территориальному геологическому фонду; - Российскому федеральному геологическому Фонду МПР России. II. МПР России - Госкомстату России (по согласованной программе)	15 января (по углу - 20 января)

Форма № 5-гг

Утверждена
постановлением
Госкомстата России от
18.06.99 № 44

Годовая

Наименование отчитывающейся организации:			ПАО "Гайский ГОК"					
Почтовый адрес:			462630 г.Гай, Оренбургской обл., Промышленная, 1					
Код формы по ОКУД	Код (проставляет отчитывающаяся организация)							
	отчитывающейся организации по ОКПО	вида деятельности по ОКДП	отрасл и по ОКОНХ	территории по ОКАТО	министерств а (ведомства), органа управления по ОКОГУ	организацио нно-правовой формы по ОКОПФ	формы собственнос ти по ОКФС	
1	2	3	4	5	6	7	8	9
0609019								

Ед. изм-я запасов: **руда- тыс.т****селен - т**

Код по ОКЕИ: тыс.т. - 169; тыс.куб.м - 114.

№ п/п.	Субъект Федерации. Организация, предприятие. Распределенный, нераспределенный фонд. Бассейн, месторождение, участок, поле, шахта, разрез, горизонт, пласт. № лицензии и дата регистрации. Местоположение.	а) Степень освоения, год; б) Годовая проектная (по углю, горючим сланцам и торфу производственная) мощность предприятия, шахты, разреза; в) глубина подсчета запасов, м; г) максимальная глубина разработки (фактическая), м; д) глубина залегания горизонта, пласта, м; е) мощность полезной толщи (песков), м; ж) коэффициент вскрыши; з) мощность и объем торфов, м и тыс.куб.м.	а) Тип полезного ископаемого, сорт, марка, технологическая группа; б) среднее содержание полезных ископаемых и вредных примесей (выход полезного ископаемого); в) влажность; г) низшая теплота сгорания МДж/кг; д) выход смолы.	Категории запасов: А, В, А+В, С1, А+В+С1, С2	Запасы на 1 января 2022 г.		Движение балансовых запасов за 2022 г. в результате						Запасы на 1 января 2023 г.		Утвержденные балансовые запасы		1) Проектные потери при добыче, %; 2) разубоживание, %; 3) промышленные запасы угля и горючих сланцев кат. А+В+СМ1; а) всей шахты (разреза); б) действующих горизонтов.	Обеспеченность предприятия в годах балансовыми запасами кат. А+В+С1: а) всеми запасами; б) в проектных контурах отработки: по углю и горючим сланцам промышленными запасами кат. А+В+С1; торфу - кат. А+В: а) всей шахты (разреза); б) действующих горизонтов.
					балансовые	забалансовые	добычи	потери при добыче	разведки (+ или -)	переоценки (+ или -)	списание неподтвердившихся запасов.	изменения технических границ и по другим причинам (+ или -)	балансовые	забалансовые	а) всево; б) дата утверждения и № протокола; в) группа сложности; а) орган, утвердивший запасы.	остаток запасов кат. А+В+С1 по разрабатываемым месторождениям		
1	2	3	4	5	6	7	8	9	10	11	12	13	14	15	16	17	18	19
	Оренбургская обл.	а)Разрабатывается	медноколчеданные руды	C2	172	340	315	4	2	145	0,0		0	195	а) 1800	0	а) 3,72	0
	м-ние Осеннее	предприятием с 2006 г.	б) селен = 36,80 г/т		37,8	11,3	11,0	0,1	5,8	5,3	37,8		0,0	6,0	105,8	0,0	б) 19,28	
	в 15 км сев. от	б) год. проектная мощн-ть													б) 10.11.2020 г.			
	ст.Профинтерн	карьера 200 тыс.т	а)медные руды	C2	0	335	140	0		140	0		0	195	№ 6495-оп			
	Лицензия ОРБ	в) 300 м.			37,8	11,2	5,3	0,0		5,3	37,8		0,0	5,9	в) 3			
	№ 03044 ТЭ от	г) 264 м.													г) ГКЗ			
	14.02.2017 г.		а)медноцинковые руды	C2	172	5	175	4	2	5			0	0				
					0	0,1	5,7	0,1	5,8	0			0,0	0,1				

Примечание: В 2020 г. при списании запасов по Осеннему месторождению была допущена ошибка в графе 8 по медным рудам - не списаны запасы селена в количестве 24,6 т. Остаток запасов на 01.01.2021 г составил 964 т.т руды, 72,3 т селена. В 2021 г. было добыто по медным рудам 1152 т.т руды и 33,5 т селена, остаток запасов на 01.01.2022 г. составил 0 т.т руды и 37,8 т селена.

Руководитель организации

Г.Г. Ставский
(Ф.И.О.)

(подпись)

Должностное лицо, ответственное
за составление формыГлавный геолог
(должность)Д.К. Борковец
(Ф.И.О.)

(подпись)

6-40-33

(номер контактного телефона)

16

ноября

2022 г.

(дата составления документа)

ФЕДЕРАЛЬНОЕ ГОСУДАРСТВЕННОЕ СТАТИСТИЧЕСКОЕ НАБЛЮДЕНИЕ

КОНФИДЕНЦИАЛЬНОСТЬ ГАРАНТИРУЕТСЯ ПОЛУЧАТЕЛЕМ ИНФОРМАЦИИ

Непредставление или нарушение сроков представления информации, а также ее искажение влечет ответственность, установленную Законом Российской Федерации "Об ответственности за нарушение порядка представления государственной статистической отчетности" от 13.05.92 г. № 2761-1

СВЕДЕНИЯ О СОСТОЯНИИ И ИЗМЕНЕНИИ ЗАПАСОВ ТВЕРДЫХ ПОЛЕЗНЫХ ИСКОПАЕМЫХ
за 2022 г.

Теллур в медноколчеданных рудах
(наименование полезного ископаемого)

Представляют:	Сроки представления:
I. Юридические лица, их обособленные подразделения - пользователи недр, ведущие разведку и разработку месторождений - пообъектам недропользования, по нераспределенному фонду месторождений: - органу, осуществляющему государственное регулирование в соответствующей отрасли экономики; - территориальному органу Госгортехнадзора России; - территориальному геологическому фонду; - Российскому федеральному геологическому Фонду МПР России. II. МПР России - Госкомстату России (по согласованной программе)	15 января (по углю - 20 января)

Форма № 5-гг

Утверждена
постановлением
Госкомстата России от
18.06.99 № 44

Годовая

Наименование отчитывающейся организации:		ПАО "Тайский ГОК"					
Почтовый адрес:		462630 г.Гай, Оренбургской обл., Промышленная, 1					
Код формы по ОКУД	отчитывающейся организации по ОКПО	вида деятельности по ОКДП	отрасли по ОКОНХ	территории по ОКАТО	министра (ведомства), органа управления по ОКОГУ	организационно-правовой формы по ОКОПФ	формы собственности по ОКФС
1	2	3	4	5	6	7	8
0609019							

Ед. изм-я запасов: **руда- тыс.т**
теллур т.
Код по ОКЕИ: тыс.т. - 169; тыс.куб.м - 114.

код по ОКЕИ: тыс.т. - 169; тыс.куб.м - 114.																		
№ п/п.	Субъект Федерации. Организация, предприятие. Распределенный, нераспределенный фонд. Бассейн, месторождение, участок, поле, шахта, разрез, горизонт, пласт. № лицензии и дата регистрации. Местоположение.	а) Степень освоения, год; б) Годовая проектная (по углю, горючим сланцам и торфу производственная) мощность предприятия, шахты, разреза; в) глубина подсчета запасов, м; г) максимальная глубина разработки (фактическая), м; д) глубина залегания горизонта, пласта, м; е) мощность полезной толщ (песков), м; ж) коэффициент вскрыши, з) мощность и объем торфов, м и тыс.куб.м.	а) Тип полезного ископаемого, сорт, марка, технологическая группа; б) среднее содержание полезных ископаемых и вредных примесей (выход полезного ископаемого); в) влажность; г) низшая теплота сгорания МДж/кг; д) выход смолы.	Категории запасов: А, В, А+В, С1, А+В+С1, С2	Запасы на 1 января 2022 г.		Движение балансовых запасов за 2022 г. в результате						Запасы на 1 января 2023 г.		Утвержденные балансовые запасы		1) Проектные потери при добыче, %; 2) разубоживание, %; 3) промышленные запасы угля и горючих сланцев кат. А+В+СМ1; а) всей шахты (разреза); б) действующих горизонтов.	Обеспеченность предприятия в годах балансовыми запасами кат. А+В+С1: а) всеми запасами; б) в проектных контурах отработки; по углю и горючим сланцам промышленными запасами кат. А+В+С1; торфу - кат. А+В: а) всей шахты (разреза); б) действующих горизонтов.
					балансовые	забалансовые	добычи	потери при добыче	разведки (+ или -)	переоценки (+ или -).	списание неподтвердившихся запасов.	изменения технических границ и по другим причинам (+ или -).	балансовые	забалансовые	а) всего; б) дата утверждения и № протокола; в) группа сложности; г) орган, утвердивший запасы.	остаток запасов кат. А+В+С1 по разрабатываемым месторождениям		
1	2	3	4	5	6	7	8	9	10	11	12	13	14	15	16	17	18	19
	Оренбургская обл.	а)Разрабатывается	а) медноколчеданные	C2	172	340	315	4	2	145			0	195	а) 1800	0	а) 3,72	0
	м-ние Осеннее	предприятием с 2006 г.	руды		0,0	1,3	6,0	0,1	5,4	0,7			0,0	0,6	8,8	0,0	б) 19,28	
	в 15 км сев. от	б) год.проектная мощн-ть													б) 10.11.2020 г.			
	ст.Профинтерн	карьера 200 тыс.т	а) медные руды	C2	0	335	140	0	0	140			0	195	№ 6495-оп			
	Лицензия ОРБ	в) 300 м.			0	1,3	0,7	0		0,7			0,0	0,6	в) 3			
	№ 03044 ТЭ от	г) 264 м.													г) ГКЗ			
	14.02.2017 г.		а) медноцинковые руды	C2	172	5	175	4	2	5			0	0				
					0	0,0	5,3	0,1	5,4	0			0,0	0				

Руководитель организации

Г.Г. Ставский

(Ф.И.О.)

(ПОДПИСЬ)

Должностное лицо, ответственное
за составление формы

Главный геолог

(должность)

Д.К. Борковец

(Ф.И.О.)

6-40-33

(номер контактного телефона)

16 ноября 2022 г.
(дата составления документа)

(дата составления документа)



ФЕДЕРАЛЬНОЕ ГОСУДАРСТВЕННОЕ СТАТИСТИЧЕСКОЕ НАБЛЮДЕНИЕ

КОНФИДЕНЦИАЛЬНОСТЬ ГАРАНТИРУЕТСЯ ПОЛУЧАТЕЛЕМ ИНФОРМАЦИИ

Непредставление или нарушение сроков представления информации, а также ее искажение влечет ответственность, установленную Законом Российской Федерации "Об ответственности за нарушение порядка представления государственной статистической отчетности" от 13.05.92 г. № 2761-1.

СВЕДЕНИЯ О СОСТОЯНИИ И ИЗМЕНЕНИИ ЗАПАСОВ ТВЕРДЫХ ПОЛЕЗНЫХ ИСКОПАЕМЫХ
за 2022 г.

Кадмий в медноколчеданных рудах
(наименование полезного ископаемого)

Представляют:	Сроки представления:
I. Юридические лица, их обособленные подразделения - пользователи недр, ведущие разведку и разработку месторождений - по субъектам недропользования, по нераспределенному фонду месторождений: - органу, осуществляющему государственное регулирование в соответствующей отрасли экономики; - территориальному органу Госгортехнадзора России; - территориальному геологическому фонду; - Российскому федеральному геологическому Фонду МПР России.	15 января (по углю - 20 января)
II. МПР России - Госкомстату России (по согласованной программе)	

Форма № 5-гр

Утверждена
постановлением
Госкомстата России от
18.06.99 № 44

Годовая

Наименование отчитывающейся организации:		ПАО "Гайский ГОК"						
Почтовый адрес:		462630 г.Гай, Оренбургской обл., Промышленная, 1						
Код формы по ОКУД	Код (проставляет отчитывающаяся организация)							
	отчитывающейся организации по ОКПО	вида деятельности по ОКДП	отрасли по ОКОНХ	территории по КАТО	министра (ведомства), органа управления по ОКОГУ	организационно-правовой формы по ОКОПФ	формы собственности по ОКФС	
1	2	3	4	5	6	7	8	9
0609019								

Ед. изм-я запасов: руда- тыс.т
кадмий т.

Код по ОКЕИ: тыс.т. - 169; тыс.куб.м - 114.

[illegible]

Руководитель организации _____

Должностное лицо, ответственное
за составление формы



Г.Г. Ставский
(Ф.И.О.)

Главный геолог
(должность)

6-40-33
(чер контактного телефона)

(подпись)

Д.К. Борковец
(Ф.И.О.)

16 ноября 2022 г.
(дата составления документа)

(ПОДПИСЬ)

Приложение Ж

Климатическая характеристика по данным МС Домбаровский



**ОРЕНБУРГСКИЙ ЦЕНТР ПО ГИДРОМЕТЕОРОЛОГИИ
И МОНИТОРИНГУ ОКРУЖАЮЩЕЙ СРЕДЫ – ФИЛИАЛ
ФЕДЕРАЛЬНОГО ГОСУДАРСТВЕННОГО БЮДЖЕТНОГО УЧРЕЖДЕНИЯ
«ПРИВОЛЖСКОЕ УПРАВЛЕНИЕ ПО ГИДРОМЕТЕОРОЛОГИИ
И МОНИТОРИНГУ ОКРУЖАЮЩЕЙ СРЕДЫ»
(Оренбургский ЦГМС - филиал ФГБУ «Приволжское УГМС»)**

Красная площадь, ул., д. 1, г. Оренбург, 460001
Тел/факс 8(353-2) 47-51-32 e-mail: orenmeteo@gmail.com, omb@orenburg.mecom.ru, http://www.pogoda-sv.ru
ОКПО 23845119, ОГРН 1126319007100, ИНН/КПП 6319164389/561043001

07.02.2020г. № 02-01/603

На № 11-445 от 27.01.2020г.

Директору
ПАО «Гайский горно-
обогатительный комбинат»
Ставскому Г.Г.

Климатические характеристики

Оренбургский центр по гидрометеорологии и мониторингу окружающей среды – филиал ФГБУ «Приволжское УГМС» для выполнения работ «Оперативный пересчет запасов Осеннего месторождения медноколчеданных руд» по территории п. Домбаровский Домбаровского района сообщает климатические характеристики по данным близрасположенной к указанному району МС Домбаровский:

КЛИМАТИЧЕСКИЕ ХАРАКТЕРИСТИКИ ДОМБАРОВСКИЙ																	
1. Средняя месячная и годовая температура воздуха, °С:																	
М-ц	янв	фев	мар	апр	май	июн	июл	авг	сен	окт	ноя	дек	год				
	-15,7	-15,0	-8,0	5,5	14,5	19,9	21,6	19,8	13,3	4,1	-5,0	-12,2	3,6				
2. Среднее месячное и годовое количество осадков, мм:																	
М-ц	янв	фев	мар	апр	май	июн	июл	авг	сен	окт	ноя	дек	год				
	21	18	21	22	32	31	39	26	20	30	25	26	311				
3. Среднее число дней с туманом:																	
М-ц	янв	фев	мар	апр	май	июн	июл	авг	сен	окт	ноя	дек	год				
	2,44	2,50	5,20	1,82	0,22	0,06	0,16	0,18	0,33	0,90	3,33	3,35	20,14				
4. Средняя месячная и годовая скорость ветра, м/с:																	
М-ц	янв	фев	мар	апр	май	июн	июл	авг	сен	окт	ноя	дек	год				
	3,2	3,3	3,3	3,3	3,2	3,0	2,8	2,5	2,7	3,2	3,2	3,2	3,1				
5. Повторяемость скорости ветра по градациям, годовая, %:																	
Градация скорости ветра, м/с		0-1		2-3		4-5		6-7		8-9		10-11		12-13		14-15	
Повторяемость, %		30,14		34,92		20,76		8,20		3,52		1,37		0,52		0,36	
6. Повторяемость направлений ветра и штилей, годовая, %:																	
Месяц	Направление ветра									штиль							
	с	св	в	юв	ю	юз	з	сз									
год	11,3	7,5	10,9	11,2	18,7	12,5	18,0	9,9	14,1								
7. Средняя скорость ветра, превышение которой в году составляет 5%: 6-7 м/с.																	

8. Средняя минимальная температура воздуха самого холодного месяца: минус 19,4°C (январь).
9. Средняя максимальная температура воздуха самого жаркого месяца: плюс 28,4°C (июль).
10. Коэффициент стратификации «А»: 180.
11. Величина поправочного коэффициента, учитывающего влияние рельефа местности на рассеивание примесей: 1.

Использование полученной информации во всех других документах и передача информации третьему лицу запрещается.

Начальник



В.А. Мещерин

Калитова Ирина Зауровна
Начальник отдела прогнозирования
Тел.: 8(3532) 47-49-88
orenmeteo@gmail.com

Приложение И**Справка об объеме карьерного водоотлива за 2013-2022 гг****Справка об объеме карьерных вод, отведенных из зумпфа карьера**

ПАО «Гайский ГОК»

Домбаровская промплощадка, зумпф карьера «Осенний»

Водоотлив из карьера «Осенний»

	Объем, тыс.м ³						
	2013	2014	2015	2016	2017	2018	2019
Январь	50,88	34,04	30,08	30,32	34,72	31,44	31,92
Февраль	45,92	40,24	39,12	33,92	31,60	29,60	29,20
Март	52,64	40,16	53,60	35,84	41,20	35,68	35,92
Апрель	47,28	41,12	52,80	50,72	50,56	48,08	45,56
Май	49,92	40,96	44,08	50,48	49,68	41,60	35,12
Июнь	45,52	40,40	40,32	34,88	30,16	36,40	35,04
Июль	45,96	42,40	40,64	32,72	29,60	31,04	35,44
Август	48,48	40,64	40,88	30,80	30,08	30,24	34,96
Сентябрь	42,08	32,64	41,44	42,24	29,12	30,08	32,08
Октябрь	48,08	30,56	40,56	40,72	32,24	33,04	35,20
Ноябрь	46,32	22,0	40,96	38,40	30,80	32,40	34,72
Декабрь	48,48	23,12	40,24	36,24	32,48	32,08	36,96
За год	571,56	428,28	504,72	457,28	422,24	411,68	423,12

Гл. геолог ОР ПАО «Гайский ГОК»



О.А. Новиков

ПАО «Гайский ГОК»
Домбаровская промплощадка, зумпф карьера «Осенний»
Водоотлив из карьера «Осенний» за 2020–2022 гг.

Годы	Объем, тыс. м³		
	2020	2021	2022
Январь	38,56	36,96	36,45
Февраль	36,24	34,96	35,48
Март	40,08	37,6	38,96
Апрель	35,04	39,76	38,62
Май	33,6	33,4	34,15
Июнь	30,0	31,2	33,47
Июль	29,28	38,64	32,18
Август	32,24	36,24	31,65
Сентябрь	32,24	33,12	32,69
Октябрь	33,04	35,52	
Ноябрь	32,4	34	
Декабрь	35,84	26,34	
За год	408,56	417,74	313,65

Гл. геолог ОР ПАО «Гайский ГОК»



О.А. Новиков



Приложение К

Предприятие: ПАО "Гайский ГОК", месторождение Осеннее
Объект наблюдения: зумпф

Данные химического анализа карьерных вод за 2017-2022 гг

Данные химического анализа карьерных вод за 2017 год

Дата	Жесткость	pH	Cu	Zn	Fe общ.	Ca	Mg	Co	Mn	Хлориды	Сульфаты	Рb	Сухой ост.	NH ₄	Нефтепрод.	Взвеш. в-ва	мг/л	
																	NO ₃ ⁻	NO ₂ ⁻
09.01.2017	5,4	7,10	0,064	0,310	1,150	76,00	36,00	< 0,005	0,130	69,00	119,00	0,0380	658	7,20	0,080	28,0	65,00	0,075
16.01.2017	6,3	7,90	0,044	0,084	0,300	72,00	44,00	< 0,005	0,051	104,00	76,00	0,0032	888	25,00	0,190	26,0	207,00	0,580
23.01.2017	6,2	7,90	0,034	0,250	0,066	40,00	21,90	< 0,005	0,051	83,00	96,00	< 0,0002	634	0,37	0,490	18,0	63,00	0,138
06.02.2017	5,2	7,80	0,022	0,330	0,072	72,00	41,00	< 0,005	0,066	83,00	72,00	0,0054	492	4,40	0,180	12,5	57,00	0,172
13.02.2017	6,2	6,70	0,025	0,036	0,057	76,00	27,00	< 0,005	0,057	107,00	69,00	< 0,0002	622	10,20	0,600	6,2	184,00	0,580
20.02.2017	7,6	8,00	0,027	0,290	0,057	62,00	34,00	< 0,005	0,057	68,00	102,00	< 0,0002	534	15,00	0,210	5,0	82,00	0,340
06.03.2017	8,0	6,80	0,041	0,320	0,060	62,00	34,00	< 0,005	0,085	73,00	109,00	0,0036	540	11,40	0,200	< 3,0	63,00	0,930
13.03.2017	6,4	7,00	0,064	0,052	0,250	76,00	26,80	< 0,005	0,320	41,00	139,00	0,0130	436	1,29	1,050	1,89	14,00	0,390
20.03.2017	6,6	7,30	0,004	< 0,005	< 0,05	56,00	46,00	< 0,005	0,047	48,00	51,00	0,0020	404	0,09	< 0,05	13,5	66,00	0,039
03.04.2017	8,2	7,30	0,008	0,007	0,083	48,00	29,00	< 0,005	< 0,005	58,00	63,00	0,0026	430	0,057	0,270	7,5	9,40	0,058
10.04.2017	8,2	7,20	0,064	0,270	0,300	62,00	24,30	< 0,005	< 0,005	44,00	125,00	0,0018	480	2,40	0,160	16,0	14,00	0,540
24.04.2017	7,8	8,00	0,021	0,081	0,690	62,00	32,00	< 0,005	0,038	80,00	108,00	< 0,0002	578	4,60	0,180	28,0	77,00	0,570
02.05.2017	6,4	7,90	0,020	< 0,005	0,160	64,00	39,00	< 0,005	0,210	78,00	95,00	< 0,0002	548	5,70	0,210	21,0	41,00	0,430
15.05.2017	5,8	7,00	0,005	0,015	0,051	64,10	34,05	< 0,005	0,085	83,00	138,30	0,003	614	4,83	0,120	4,0	69,40	0,768
05.06.2017		6,70	0,008	0,065	0,091	60,12	48,64	< 0,005	0,075	82,95	73,25	0,0011	582	7,60	0,470	21,0	62,00	0,248
13.06.2017		6,80	0,003	0,139	0,053	104,21	46,21	0,0053	0,047	72,58	61,73	0,0020	686	6,60	0,470	17,5	58,93	0,203
26.06.2017	4,7	7,60	0,002	0,063	0,083	60,12	31,62	< 0,005	0,109	60,94	64,20	0,0018	536	4,90	0,360	25,0	51,20	0,320
03.07.2017		7,60	0,006	0,030	0,138	56,11	36,48	< 0,005	0,047	82,95	57,61	0,0026	528	2,50	0,300	13,0	43,60	0,710
11.07.2017		7,70	0,024	0,170	0,680	59,00	71,00	< 0,005	0,047	83,00	66,00	0,0035	584	6,50	0,390	31,0	81,00	0,720
24.07.2017		6,80	0,013	0,196	0,087	76,15	31,62	0,005	0,151	77,87	79,01	0,0078	602	0,167	0,550	22,0	86,05	0,765
01.08.2017		7,70	0,021	0,118	1,524	64,13	46,21	< 0,005	0,189	81,25	83,13	< 0,0002	570	3,30	0,220	68,0	49,85	0,272
14.08.2017		7,00	0,003	0,069	< 0,05	64,13	37,00	< 0,005	0,160	81,25	64,20	< 0,0002	506	3,00	0,132	18,0	21,59	0,590
21.08.2017		6,80	0,020	0,080	0,182	64,13	31,62	< 0,005	0,123	82,95	41,15	0,0018	608	4,50	0,126	20,5	68,16	0,290
04.09.2017		8,50	0,027	0,067	0,117	72,01	35,26	< 0,005	0,019	81,25	108,00	0,0024	614	9,60	0,340	14,0	107,21	0,146
11.09.2017		7,20	0,013	0,059	0,410	58,00	46,00	< 0,005	0,099	90,00	23,00	0,0062	491	1,23	0,200	17,5	51,00	< 0,02
25.09.2017		7,70	0,030	0,066	0,138	58,00	34,10	< 0,005	< 0,005	97,00	72,00	0,0010	574	2,10	0,150	< 3,0	28,00	0,440
02.10.2017		7,50	0,011	0,120	0,210	56,00	51,00	< 0,005	0,109	73,00	148,00	0,0120	670	5,30	0,160	13,0	86,00	0,096
09.10.2017		7,50	0,023	0,190	0,057	82,00	43,00	< 0,005	0,160	47,00	78,00	< 0,0002	478	2,10	< 0,05	7,5	71,00	1,110
23.10.2017		8,10	0,018	0,106	0,610	60,00	61,00	< 0,005	0,180	57,00	44,00	< 0,0002	464	0,17	0,240	192,0	3,50	0,076
07.11.2017		8,00	0,008	0,021	< 0,05	52,00	36,00	0,0077	< 0,005	102,00	25,00	0,0010	528	0,55	0,070	18,5	21,00	0,268
13.11.2017		7,80	0,025	0,230	< 0,05	44,00	44,00	< 0,005	0,19	78,00	97,00	< 0,0002	560	0,35	0,170	12,0	96,00	0,710
20.11.2017		7,30	0,019	0,034	0,076	52,00	34,00	< 0,005	0,028	68,00	43,00	< 0,0002	426	< 0,05	0,240	7,5	11,80	< 0,02
04.12.2017		8,00	< 0,001	< 0,005	< 0,05	44,00	39,00	< 0,005	0,141	58,00	26,00	< 0,0002	300	0,70	0,360	9,0	60,00	0,020
12.12.2017		7,80	0,025	0,150	0,074	62,00	29,20	< 0,005	0,094	83,00	61,00	< 0,0002	425	2,70	0,056	11,5	48,00	0,039
25.12.2017		7,70	0,041	0,088	< 0,05	59,00	32,10	< 0,005	0,047	68,30	36,00	< 0,0002	502	0,25	0,210	< 3,0	25,00	0,032
Среднее	6,6	7,47	0,022	0,117	0,224	62,83	38,12	0,001	0,092	75,07	77,53	0,003	546	4,48	0,261	20,75	61,22	0,362
Миним.	4,7	6,70	< 0,001	< 0,005	< 0,05	34,50	21,90	< 0,005	< 0,005	12,58	23,00	< 0,0002	300	< 0,05	< 0,05	< 3,0	3,50	< 0,02
Максим.	8,2	8,50	0,064	0,330	1,524	104,20	61,00	0,0077	0,320	107,00	148,00	0,0380	888	25,00	1,050	192,0	207,00	1,11
ПДК		6,5-8,5	1,0	1,0	0,3	180	50,0	0,1	0,1	350,0	500,0	0,01	1000	1,50	0,3		45	3,3

Результаты анализов получены Центральной химической лабораторией ПАО "Гайский ГОК"

Аттестат аккредитации испытательной лаборатории № RA.RU.517628 от 12 мая 2015 г.

Главный геолог ПАО "Гайский ГОК"

Д.К.Борковец



Предприятие: ПАО "Гайский ГОК", месторождение Осеннее

Объект наблюдения: зумпф

Данные химического анализа карьерных вод за 2018 год

мг/л																		
Дата	Жесткость	pH	Cu	Zn	Fe общ.	Ca	Mg	Co	Mn	Хлориды	Сульфаты	Pb	Сухой ост.	NH ₄	Нефтепрод.	Взвеш. в-ва	NO ₃ ⁻	NO ₂ ⁻
09.01.2018	5,4	7,90	0,046	0,045	< 0,05	66,00	28,00	< 0,005	0,113	68,00	93,00	< 0,0002	494	1,33	0,190	21,0	40,00	0,099
05.02.2018	6,3	8,00	0,055	0,170	< 0,05	60,00	34,00	< 0,005	0,057	69,00	56,00	< 0,0002	630	1,73	0,230	6,0	38,00	0,036
05.03.2018	6,3	8,00	0,031	0,200	0,075	56,00	26,80	< 0,005	0,050	76,00	73,00	< 0,0002	486	3,70	0,260	10,0	5,30	0,125
09.04.2018	6,3	7,90	0,072	0,140	0,099	64,00	29,20	0,0092	0,130	74,00	101,00	< 0,0002	668	5,00	0,220	15,5	70,00	0,350
07.05.2018	7,8	7,90	0,096	0,320	0,050	66,00	25,50	0,0084	0,210	64,00	104,00	< 0,0002	522	3,80	0,090	< 3,0	36,00	0,420
04.06.2018	7,9	7,70	0,059	0,100	0,079	60,00	34,00	0,0095	0,090	73,00	102,00	< 0,0002	630	8,30	0,100	16,0	138,00	0,400
02.07.2018	5,2	6,80	0,007	0,013	< 0,05	67,00	14,60	< 0,005	0,055	80,00	59,00	< 0,0002	544	0,15	0,170	18,0	3,70	0,137
06.08.2018		6,90	0,061	0,390	0,095	88,00	34,10	< 0,005	0,070	82,00	106,00	< 0,0002	635	5,88	0,062	21,0	73,00	0,242
10.09.2018	4,7	7,60	0,057	0,013	0,180	64,00	46,00	< 0,005	0,230	55,00	84,00	< 0,0002	486	4,60	0,100	12,5	54,00	0,980
01.10.2018		7,10	0,026	0,049	0,124	66,00	81,00	< 0,005	0,200	74,00	129,00	< 0,1	628	6,40	0,089	23,0	40,00	0,770
26.11.2018		7,60	0,0059	0,026	0,071	81,00	36,00	< 0,005	< 0,005	173,00	100,00	< 0,1	783	0,15	0,090	11,0	< 0,02	0,145
03.12.2018		7,70	0,036	< 0,005	< 0,05	66,00	31,60	< 0,005	< 0,005	134,00	107,00	< 0,1	580	0,21	0,210	17,0	4,00	< 0,02
Среднее	6,2	7,59	0,046	0,122	0,064	67,00	35,07	0,002	0,100	85,17	92,83	< 0,03	591	3,17	0,151	15,5	41,83	0,31
Миним.	4,7	6,80	0,0059	< 0,005	< 0,05	56,00	14,60	< 0,005	< 0,005	55,00	59,00	< 0,0002	486	0,15	0,089	< 3,0	< 0,02	< 0,02
Максим.	7,9	8,00	0,096	0,390	0,180	88,00	81,00	0,0095	0,230	173,00	129,00	< 0,1	783	8,30	0,260	23,0	138,00	0,980
ПДК		6,5-8,5	1,0	1,0	0,3	180	50,0	0,1	0,1	350,0	500,0	0,01	1000	1,50	0,3		45	3,3

Результаты анализов получены Центральной химической лабораторией ПАО "Гайский ГОК"

Аттестат аккредитации испытательной лаборатории № RA.RU.517628 от 12 мая 2015 г.

Главный геолог ПАО "Гайский ГОК"

Д.К.Борковец



Предприятие: ПАО "Гайский ГОК", месторождение Осеннее

Объект наблюдения: зумпф

Данные химического анализа карьерных вод за 2019 год

Дата	pH	Cu	Zn	Fe общ.	Ca	Mg	Co	Mn	Хлориды	Сульфаты	Pb	Сухой ост.	NH ₄	Нефтепрод.	Взвеш. в-ва	мг/л	
																NO ₃ ⁻	NO ₂ ⁻
14.01.2019	8,20	0,020	0,014	0,095	66,0	32,8	< 0,005	0,050	95,0	109,0	0,000	662	12,31	0,19	18,50	1,07	2,590
12.02.2019	8,10	0,019	0,120	0,190	66,0	30,4	0,006	0,260	168,0	134,0	0,000	689	6,70	0,073	17,0	1,13	1,620
26.03.2019	7,80	0,013	0,210	0,108	84,0	39,0	< 0,005	0,280	140,00	107,00	0,000	586	6,00	0,310	22,0	1,15	1,540
22.04.2019	7,70	0,030	0,105	0,053	54,0	143,0	< 0,005	0,040	65,00	71,0	0,000	531	2,90	0,100	15,0	16,10	0,164
20.05.2019	7,50	0,014	0,120	< 0,05	81,0	41,0	< 0,005	0,024	80,0	195,0	0,000	761	7,90	< 0,05	6,0	38,00	0,860
18.06.2019	7,00	0,025	0,093	< 0,05	61,0	27,7	< 0,005	< 0,005	132,00	83,00	0,000	712	6,26	< 0,05	19,0	25,60	1,070
04.07.2019	7,70	0,010	0,068	0,063			0,0057	0,099	155,0	67,0	0,000	500	5,70	< 0,05		25,00	1,000
13.08.2019	7,70	0,010	0,108	0,151	96,0	55,0	< 0,005	0,260	230,0	116,00	0,000	761	4,10	< 0,05	12,5	22,00	0,420
17.09.2019	7,70	0,015	0,085	0,170			< 0,005	0,180	161,00	120,00	0,000	674	< 0,05	0,060		18,00	< 0,02
21.10.2019	7,40	0,005	< 0,005	0,000	42,0	38,0	< 0,005	< 0,005	97,0	43,0	0,000	578	0,27	0,067	19,0	3,50	0,259
12.11.2019	7,40	< 0,001	0,015	0,118	64,0	32,9	< 0,005	0,089	90,0	134,0	0,000	650	0,40	0,108	14,5	6,80	0,430
03.12.2019	6,70	0,004	< 0,005	0,130	67,0	60,0	< 0,005	0,040	85,0	142,0	0,000	628	9,00	0,108	21,0	3,30	0,800
Среднее	7,58	0,014	0,078	0,090	68,1	50,0	0,001	0,117	124,8	110,1	0,000	644	5,13	0,080	16,5	13,47	0,900
Миним.	6,70	< 0,001	< 0,005	< 0,05	42,0	27,7	< 0,005	< 0,005	65,00	43,0	0,000	500	< 0,05	< 0,05	6,0	1,07	< 0,02
Максим.	8,20	0,030	0,210	0,190	96,0	143,0	0,006	0,280	230,0	195,0	0,000	761	12,31	0,310	22,0	38,00	2,590
ПДК	6,5-8,5	1,0	1,0	0,3	180	50,0	0,1	0,1	350,0	500,0	0,01	1000	1,50	0,3		45	3,3

Результаты анализов получены Центральной химической лабораторией ПАО "Гайский ГОК"

Аттестат аккредитации испытательной лаборатории № RA.RU.517628 от 12 мая 2015 г.

Главный геолог ПАО "Гайский ГОК"

Д.К.Борковец



Предприятие: ПАО "Гайский ГОК", месторождение Осеннее

Объект наблюдения: зумпф

Данные химического анализа карьерных вод за 2020 год

мг/л																
Дата	pH	Cu	Zn	Fe общ.	Ca	Co	Mn	Хлориды	Сульфаты	Pb	Сухой ост.	NH ₄	Нефтепрод.	Взвеш. в-ва	NO ₃ ⁻	NO ₂ ⁻
21.01.2020	8,10	0,008	0,008	0,28	39,0	м 0.005	0,035	62,0	124,0	м 0.1	676	9,90	м 0.05	22,0	65,0	0,62
17.02.2020	7,50	0,019	0,087	0,145	34,1	м 0.005	0,089	96,0	133,0	м 0.1	937	25,00	м 0.05	3,0	68,0	3,00
23.03.2020	7,70	0,011	0,031	0,143	92,0	м.0.005	0,15	69,0	292,0	м.0.1	869	14,90	м.0.05	3,5	63,0	0,75
22.04.2020	6,90	0,003	0,078	0,206	78,0	м 0.005	0,104	82,0	363,0	м 0.1	888	6,90	м 0.05	43,0	27,0	0,33
12.05.2020	8,20	0,015	0,002	м 0.05	61,0	м 0.005	м 0.005	130,0	63,0	м 0.1	645	0,06	0,06	10,5	0,75	м 0.02
23.06.2020	7,70	0,037	0,180	0,240	95,0	м 0.005	0,090	98,0	90,0	м 0.1	672	3,10	0,06	20,0	24,0	1,43
14.07.2020	7,70	0,002	0,002	0,190	62,0	м 0.005	0,115	98,0	123,0	м 0.1	708	8,00	0,06	26,0	36,0	0,93
18.08.2020	7,60	0,132	1,200	м 0.05	65,0	м 0.005	м 0.005	92,0	113,0	м 0.1	564	1,28	0,06	24,0	8,9	0,33
09.09.2020	7,70	0,027	0,120	м 0.05	70,0	м 0.005	м 0.005	119,0	123,0	м 0.1	890	4,30	0,12	25,0	32,0	0,77
14.10.2020	6,80	м 0.001	0,017	м 0.05	61,0	0,01	0,150	123,0	141,0	м 0.1	824	3,40	0,11	26,0	10,5	0,83
24.11.2020	8,00	0,048	0,046	м 0.05	75,0	м 0.005	0,050	95,0	91,0	м 0.1	563	2,10	0,10	6,0	3,1	0,22
08.12.2020	7,10	0,017	0,073	0,085	68,0	м 0.005	0,170	119,0	86,0	м 0.1	635	4,20	0,10	26,8	24,0	0,20
Среднее	7,58	0,029	0,154	0,18	66,68	0,01	0,11	98,58	145,17	м 0.1	739	6,93	0,08	19,65	30,19	0,86
Миним:	6,80	м 0.001	0,002	м 0.05	34,1	м 0.005	м 0.005	62,0	63,0	м 0.1	563	0,06	м 0.05	3,0	0,8	м 0.02
Максим:	8,20	0,132	1,200	0,28	92,0	0,01	0,170	130,0	363,0	м 0.1	937	25,00	0,12	43,0	68,0	3,00
ПДК	6.5-8.5	1.0	1.0	0.3	180.0	0.10	0.100	350.000	500.000	0.01	1000.0	1.5	0.300		45.00	3.3000

Результаты анализов получены Центральной химической лабораторией ПАО "Гайский ГОК"

Аттестат аккредитации испытательной лаборатории № RA.RU.517628 от 12 мая 2015 г.

Главный геолог ПАО "Гайский ГОК"

Д.К.Борковец



Предприятие: ПАО "Гайский ГОК", месторождение "Осеннее"

Объект наблюдения: зумпф карьера

Данные химического анализа карьерных вод за 2021 год

мг/л																	
Дата	pH	Cu	Zn	Fe общ.	Ca	Mg*	Co	Mn	Хлориды	Сульфаты	Pb	Сухой ост.	NH ₄	Нефтепрод.	Взвеш. в-ва	NO ₃ ⁻	NO2 ⁻
19.01.2021	7.90	0.032	0.057	0.067	70.0	33.70	м 0,005	0.020	118.0	92.0	м 0,01	643.0	3.40	м 0,05	3.5	16.70	0.148
16.02.2021	8.00	0.022	0.049	0.073	81.0	27.04	м 0,005	0.049	128.0	98.0	м 0,01	570.0	7.80	м 0,05	12.0	15.10	0.460
16.03.2021	8.00	0.041	0.121	0.175	79.0	36.80	м 0,005	0.049	159.0	81.0	м 0,01	702.0	3.30	м 0,05	40.0	14.20	0.450
20.04.2021	7.80	0.0019	0.019	м 0,05	113.0	44.80	м 0,005	0.088	80.0	132.0	м 0,01	772.0	2.20	0.088	23.0	51.00	0.360
05.05.2021	7.60	0.047	0.056	м 0,05	82.0	39.10	м 0,005	0.078	130.0	143.0	м 0,01	746.0	6.60	0.090	8.5	73.00	1.090
15.06.2021	7.60	0.049	0.045	м 0,05	61.0	36.90	0.0065	0.078	134.0	84.0	м 0,01	674.0	3.20	м 0,05	8.5	11.20	0.380
13.07.2021	7.70	0.0149	0.040	0.148	73.0	42.23	м 0,005	м 0,005	124.0	85.0	м 0,01	534.0	1.81	м 0,05	13.0	17.70	0.340
10.08.2021	6.80	0.0131	0.014	0.076	84.0	24.20	0.0057	м 0,005	138.0	125.0	м 0,01	526.0	5.90	0.104	16.0	26.00	1.160
14.09.2021	6.80	м 0,001	м 0,005	м 0,05	65.0	38.80	0.0055	м 0,005	131.0	128.0	м 0,01	536.0	2.90	0.104	6.6	9.60	1.090
12.10.2021	7.60	0.020	м 0,005	м 0,05	73.0	39.50	0.0057	м 0,005	116.0	81.0	м 0,01	610.0	0.32	0.100	10.5	4.70	0.183
23.11.2021	7.80	0.021	0.018	1.920	89.0	5.70	м 0,005	м 0,005	115.0	389.0	м 0,01	902.0	1.30	м 0,05	48.0	18.00	0.173
07.12.2021	7.90	0.016	0.018	0.140	70.0	39.80	м 0,005	м 0,005	130.0	109.0	м 0,01	644.0	8.60	м 0,05	6.0	54.70	0.620
Среднее	7.63	0.023	0.037	0.237	78.33	34.05	0.005	0.033	125.3	128.9	м 0,01	654.9	3.94	0.070	16.3	25.99	0.538
Миним:	6.80	м 0,001	м 0,005	м 0,05	61.0	5.70	м 0,005	м 0,005	80.0	81.0	м 0,01	526.0	0.32	м 0,05	3.5	4.70	0.148
Максим:	8.00	0.049	0.121	1.920	113.0	44.80	0.0065	0.088	159.0	389.0	м 0,01	902.0	8.60	0.104	48.0	73.00	1.160
ПДК	6.5-8.5	1.0	1.0	0.3	180.0		0.10	0.100	350.00	500.00	0.01	1000.0	1.5	0.300		45.00	3.300

Результаты анализов получены Центральной химической лабораторией ПАО "Гайский ГОК"

Аттестат аккредитации испытательной лаборатории № RA.RU.517628 от 17 февраля 2016 г.

* Результаты анализов получены ООО "Лаборатория "ЦСТ"

Аттестат аккредитации испытательной лаборатории № RA.RU.21ЭМ90 от 23 сентября 2015 г.

м - менее

Главный геолог ПАО "Гайский ГОК"

Д.К. Борковец



Предприятие: ПАО "Гайский ГОК", месторождение "Осеннее"

Объект наблюдения: зумпф карьера

Данные химического анализа карьерных вод за 2022 год

мг/л																	
Дата	pH	Cu	Zn	Fe общ.	Ca	Mg*	Co	Mn	Хлориды	Сульфаты	Pb	Сухой ост.	NH ₄	Нефтепродукт.	Взвеш. в-ва	NO ₃ ⁻	NO ₂ ⁻
25.01.2022	7,70	0,0098	0,039	0,780	65,00	41,80	м 0,005	м 0,005	147,0	66,0	м 0,01	614,0	0,940	м 0,05	769,0	57,00	0,080
15.02.2022	6,90	0,022	м 0,005	м 0,05	77,00	34,80	м 0,005	м 0,005	153,0	63,0	м 0,01	706,0	0,094	0,150	8,0	0,15	м 0,02
02.03.2022	7,10	0,0121	м 0,005	м 0,05	84,00	34,80	м 0,005	м 0,005	156,0	95,0	м 0,01	754,0	0,280	0,077	21,0	1,70	0,038
12.04.2022	7,70	0,0159	0,0059	0,310	89,00	46,40	м 0,005	0,039	132,0	70,0	м 0,01	642,0	1,600	0,160	13,0	22,00	0,221
24.05.2022	7,50	0,009	м 0,005	м 0,05	67,00	35,90	0,0117	0,078	146,0	100,0	м 0,01	622,0	0,860	0,160	18,5	20,00	0,246
07.06.2022	8,00	0,0055	м 0,005	0,139	78,00	36,60	0,014	0,093	134,0	132,0	м 0,01	790,0	0,650	0,160	11,0	16,00	0,266
12.07.2022	8,00	0,0019	м 0,005	0,110	56,00	38,60	м 0,005	м 0,005	153,0	130,0	м 0,01	712,0	0,400	0,160	20,0	17,30	0,370
10.08.2022	8,10	м 0,001	м 0,005	0,560	70,00	29,80	м 0,005	0,020	135,0	104,0	м 0,01	650,0	0,108	0,112	31,0	31,00	0,191
06.09.2022	8,20	0,033	м 0,005	1,390	74,00	40,41	м 0,005	м 0,005	144,0	173,0	м 0,01	604,0	0,320	0,068	7,5	16,90	0,272
12.10.2022	7,90	0,023	м 0,005	0,170	75,00	43,10	м 0,005	0,059	115,0	205,0	м 0,01	744,0	0,103	0,072	33,0	31,00	0,168
Среднее	7,71	0,013	0,008	0,361	73,50	38,22	0,007	0,031	141,50	113,80	м 0,01	683,8	0,536	0,117	93,20	21,31	0,187
Миним:	6,90	м 0,001	м 0,005	м 0,05	56,00	29,80	м 0,005	м 0,005	115,0	63,0	м 0,01	604,0	0,094	м 0,05	7,5	0,15	м 0,02
Максим:	8,20	0,033	0,039	1,390	89,00	46,40	0,014	0,093	156,0	205,0		790,0	1,600	0,160	769,0	57,00	0,370
ПДК	6.5-8.5	1,0	1,0	0,3	179,0		0,10	0,100	350,000	500,000	0,01	1000,0	1,5	0,300		45,00	3,3000

Результаты анализов получены Центральной химической лабораторией ПАО "Гайский ГОК"

Аттестат аккредитации испытательной лаборатории № RA.RU.517628 от 17 февраля 2016 г.

* Результаты анализов получены ООО "Лаборатория "ЦСТ"

Аттестат аккредитации испытательной лаборатории № RA.RU.21ЭМ90 от 23 сентября 2015 г.

м - менее

Главный геолог ПАО "Гайский ГОК"

Д.К. Борковец

Приложение Л
Справка о подотвальных водах карьера «Осенний»

Справка
о подотвальных водах карьера Осенний

В период отработки месторождения Осеннее открытым способом с 2004 по 2022 годы, подотвальные воды не накапливались. Поверхностный сток с промплощадки отсутствует.

Гл. геолог ОР ПАО «Гайский ГОК»



О.А. Новиков

Приложение М
Протокол № 7355-оп от 11.05.2023

Экз. № 1**«УТВЕРЖДАЮ»**Заместитель Руководителя Федерального
агентства по недропользованию

А.А. Гермаханов

2023 г.

ПРОТОКОЛ № 7355-оп

з а с е д а н и я

Государственной комиссии по утверждению заключений государственной экспертизы запасов твердых полезных ископаемых Федерального агентства по недропользованию

«11» мая 2023 г.

г. Москва

Утверждение заключения государственной экспертизы по оперативному изменению состояния запасов медно-колчеданных руд Осеннего месторождения в Оренбургской области по результатам геологоразведочных работ и переоценки.

ПРИСУТСТВОВАЛИ:

Заместители Председателя Комиссии:

- В.В. ШКИЛЬ
- А.Б. ЛАЗАРЕВ

Члены Комиссии:

- А.Н. ЛАЗАРЕВ
- О.В. КЕШИШЕВА

Члены экспертной комиссии:

- С.Н. ЖИДКОВ
- В.В. ЗАРУБИН
- В.А. ЗАХАРОВ
- К.В. МАШИНА
- М.Ю. РАЗУМОВ
- К.К. ХОДОРОВИЧ

Руководитель экспертной комиссии

- В.И. ВОРОПАЕВ

Секретарь экспертной комиссии

- А.П. САГДИЕВА

ПРЕДСЕДАТЕЛЬСТВОВАЛ

- В.В. ШКИЛЬ

1. Рассмотрено заключение государственной экспертизы:

По материалам «Технико-экономическое обоснование целесообразности доработки забалансовых запасов Осеннего месторождения в Оренбургской области» (лицензия ОРБ 03044 ТЭ), представленным ПАО «Гайский горно-обогатительный комбинат».

2. Комиссия отмечает:

2.1. Материалы представлены на государственную экспертизу запасов не по результатам работ, выполненных в рамках проектной документации, предусмотренной ст. 36.1 Закона РФ «О недрах».

3. Решение Комиссии:

3.1. Утвердить заключение государственной экспертизы по оперативному изменению состояния запасов медно-колчеданных руд Осеннего месторождения (лицензия ОРБ 03044 ТЭ) в Оренбургской области по результатам геологоразведочных работ и переоценки, представленному ПАО «Гайский ГОК».

3.2. Списать с Государственного баланса, в связи с утратой промышленного значения, забалансовые запасы медно-колчеданных руд Осеннего месторождения (лицензия ОРБ 03044 ТЭ) в следующем количестве, по категории С₂ (таблица 1):

Таблица 1

Наименование	Ед. изм.	Забалансовые запасы
		С ₂
Всего по месторождению		
Запасы		
- руда	тыс. т	195
- медь	-"-	0,6
- цинк	-"-	0,1
- золото	кг	12
- серебро	т	1,8
- кадмий	-"-	8,9
- селен	-"-	6,0
- теллур	-"-	0,6
Среднее содержание		
- медь	%	0,31
- цинк	-"-	0,05
- золото	г/т	0,062
- серебро	-"-	9,23
- кадмий	%	0,001
- селен	г/т	30,77
- теллур	-"-	3,08

Неотъемлемой частью протокола Комиссии является заключение государственной экспертизы.

Дата подписания протокола

11.05.2023

Заместитель Председателя Комиссии



В.В. Шкиль

Заместитель секретаря Комиссии



Г.Б. Андросова



Экз. № 1

Приложение
к протоколу Комиссии
от 11.05.2023 № 7355-оп

**Федеральное бюджетное учреждение
«Государственная комиссия по запасам полезных ископаемых»
(ФБУ «ГКЗ»)**

Заключение государственной экспертизы

по оперативному изменению состояния запасов медно-колчеданных руд Осеннего месторождения в Оренбургской области по результатам геологоразведочных работ и переоценки

Экспертная комиссия создана приказом ФБУ «ГКЗ» от 31 января 2023 г. № 82 в следующем составе:

Сотрудники ФБУ «ГКЗ»:

Руководитель экспертной комиссии
Секретарь экспертной комиссии

- Воропаев В.И.
- Сагдиева А.П.

Внештатные эксперты:

- Жидков С.Н., к.г.-м.н.
- Зарубин В.В.
- Захаров В.А.
- Машина К.В.
- Разумов М.Ю.
- Ходорович К.К., к.т.н.

1. Экспертной комиссией рассмотрены:

1.1. «Технико-экономическое обоснование целесообразности доработки забалансовых запасов Осеннего месторождения в Оренбургской области», представленное ПАО «Гайский горно-обогатительный комбинат», разработанное АО «Уралмеханобр». Ответственный исполнитель: О.С. Колобкова, г. Екатеринбург, 2023 г.

1.2. Заключение заинтересованных организаций: протокол совместного технического совещания ПАО «Гайский ГОК» и АО «Уралмеханобр» от 27.12.2022

№ 2/2022.

1.3. Авторская справка к отчёту.

1.4. Копия лицензии на пользование недрами ОРБ 03044 ТЭ с приложениями.

1.5. Дополнительные материалы, представленные по запросу экспертизы:

- акт сличения первичной документации с натурой по скважинам 2022 г. ЭС-2 и ЭС-7;
- дела скважин 2022 г. ЭС-1, ЭС-2, ЭС-14;
- каркасные модели;
- фактические показатели работы предприятия за последние 3 года;
- расчеты водопритоков и объемов водопотребления для технологических нужд;
- скорректированные основные технико-экономические показатели с учетом замечаний экспертной комиссии;
- исправленные графические приложения;
- ответы на замечания внештатных экспертов ФБУ «ГКЗ».

1.6. Экспертные заключения и дополнения к ним: Жидкова Н.С. и Зарубина В.В. (геологическая часть и техническая проверка подсчета запасов), Захарова В.А. (проверка совмещенности контуров запасов с контурами лицензии), Разумова М.Ю. (горнотехническая часть), Ходоровича К.К. (гидрогеологическая, инженерно-геологическая и экологическая части), Машиной К.В. (экономическая часть).

2. Согласно представленным материалам:

2.1. В административном отношении Осеннее месторождение медно-колчеданных руд находится в Домбаровском районе Оренбургской области в 15 км к северу от пос. Домбаровский, в 105 км юго-восточнее Гайского ГОКа, в 90 км юго-восточнее г. Орск.

В орографическом отношении месторождение приурочено к западному склону Урало-Тобольского водораздела. Рельеф района работ представляет собой всхолмленную равнину, абсолютные отметки вершин достигают 310 м. Относительные превышения высот поверхности достигают 80 м, в большинстве случаев составляют от 10 до 30 м. Основной гидрографической единицей района является р. Камсак с рядом небольших и малобежитных ее притоков. Рассматриваемая территория относится к зоне землетрясений интенсивностью до 5 баллов.

Климат резко континентальный. Среднегодовая температура воздуха составляет 3,6°C. В пределах рассматриваемой площади многолетнемерзлые породы отсутствуют. Максимальная глубина промерзания почвы достигает 2 м.

В экономическом отношении район месторождения развит, преимущественный вид деятельности – сельское хозяйство. В 3,5 км к северу от месторождения проходит

высоковольтная ЛЭП Орск-Ясный-Светлый напряжением 110 кВ, входящая в состав единого энергетического кольца Урала.

2.2. Плановые поисковые работы на территории велись с 1964 г. Осеннее месторождение медно-колчеданных руд открыто в 1967 г. В 1972 г. закончена предварительная разведка, в 1976 г. – детальная. Геологоразведочные работы на месторождении проводились Домбаровской экспедицией Оренбургского геологического управления.

По результатам первого этапа детальных геологоразведочных работ в 1975 г. ГКЗ СССР (протокол от 18.04.1975 № 910-к) утвердила следующие постоянные разведочные кондиции для подсчета запасов медно-колчеданных руд Осеннего месторождения:

а) минимальное промышленное содержание условной меди в подсчетном блоке:

- для условий открытой отработки – 2,5 %;
- для условий подземной отработки – 3,3 %.

Коэффициенты для приведения к условной меди цинка в медно-цинковых рудах 0,52 (открытые работы) и 0,35 (подземные), серы – 0,017.

б) минимальное содержание условной меди в оконтуривающей выработке (подземные работы) – 2,2 %;

в) бортовое содержание меди в пробе – 0,7 %. Выделить на геологических разрезах и планах и подсчитать (статистически) запасы руд по сортам: медно-цинковые с содержанием цинка свыше 1 %, серы более 35 %; вкрапленные медно-цинковые с содержанием цинка свыше 1 %, серы менее 35 %; медные с содержанием меди более 0,7 %, цинка менее 1 % и серы более 35%; вкрапленные медные с содержанием меди более 0,7 %, цинка менее 1 % и серы менее 35 %.

Минимальная мощность сортового интервала – 5 м.

г) минимальная мощность рудного тела для условий открытой отработки – 2,0 м и для условий подземной отработки – 1,2 м. При меньших мощностях руководствоваться соответствующим метропроцентом;

д) максимальная мощность внутрирудных прослоев пустых пород и некондиционных руд, включаемых в подсчетный контур, – 3 м;

е) подсчет запасов для условий открытой отработки произвести в контурах карьера, согласованных с проектирующей организацией;

ж) подсчитать отдельно и отнести к забалансовым запасы руд с содержанием меди от 0,3 до 0,7%;

з) в контурах балансовых запасов подсчитать по промышленным категориям запасы меди, цинка, серы (сульфидной, с подразделением на серу, извлекаемую в медный,

цинковый и пиритный концентраты), золота, серебра, кадмия, селена, теллура. Подсчитать также запасы указанных компонентов в контурах забалансовых запасов.

В 1976 г. ГКЗ СССР (протокол от 29.10.1976 № 7715) отклонила от утверждения запасы медно-колчеданных руд Осеннего месторождения в связи с их недостаточной разведанностью.

В 1976-1977 гг. на месторождении дополнительно пробурено 75 скважин и произведен пересчет запасов отдельно для открытой и подземной отработки.

Запасы медно-колчеданных руд Осеннего месторождения впервые утверждены ГКЗ СССР (протокол от 10.02.1978 № 8018) по результатам проведенных геологоразведочных работ в 1969-1977 гг. в следующем количестве (таблица 1):

Таблица 1

Эле- менты подсчета	Ед. изм.	Балансовые запасы						Забалансовые запасы категории С ₁					
		всего		в том числе				всего		в том числе			
				для открыты х работ		для подземных работ				для открытых работ		для подземных работ	
		С ₁	С ₂	С ₁	С ₂	С ₁	С ₂	с содержанием ниже минимально- промышленно го	с содер- жением меди от 0,3 до 0,7%	с содержанием ниже минимально- промышленно го	с содержание м меди от 0,3 до 0,7%	с содержанием ниже минимально- промышленно го	с содер- жением меди от 0,3 до 0,7%
Запасы:													
- руда	тыс.т	6411,0	894,0	3481,0	310,0	2930,0	584,0	484,0	393,0	69,0	124,0	415,0	269,0
- медь	"-	247,2	33,6	116,1	11,1	131,1	22,5	8,2	1,8	1,1	0,6	7,1	1,2
- цинк	"-	50,9	6,3	34,5	2,8	16,4	3,5	2,4	0,5	0,1	0,3	2,3	0,2
- сера	"-	2077,0	246,0	1140,0	87,0	937,0	159,0	88,0	37,0	12,0	12,0	76,0	25,0
- кобальт	т	3981,0	418,0	2388,7	183,7	1592,3	234,3	210,7	65,1	32,5	17,8	178,2	47,3
- кадмий	"-	310,2	36,9	187,1	13,6	123,1	23,3	15,4	1,6	1,3	0,5	14,1	1,1
- селен	"-	324,1	40,3	172,9	14,7	151,2	25,6	17,1	3,1	2,6	1,0	14,5	2,1
- теллур	"-	27,5	3,7	14,5	1,3	13,0	2,4	1,8	0,7	0,3	0,2	1,5	0,5
- золото	кг	1685,0	214,0	907,0	77,0	778,0	137,0	98,0	-	14,0	-	84,0	-
- серебро	т	133,3	16,2	71,6	6,0	61,7	10,2	6,8	1,5	0,9	0,5	5,9	1,0
Среднее содержание:													
- медь	%	3,86	3,74	3,34	3,60	4,47	3,84	1,71	0,47	1,69	0,49	1,71	0,46
- цинк	"-	0,79	0,70	0,99	0,92	0,56	0,59	0,50	0,12	0,11	0,20	0,57	0,08
- сера	"-	32,39	27,54	32,74	28,15	31,98	27,22	18,42	9,38	16,72	9,48	18,71	9,33
- кобальт	"-	0,062	0,047	0,069	0,059	0,054	0,040	0,044	0,016	0,047	0,014	0,043	0,018
- кадмий	г/т	48,0	41,0	54,0	44,0	42,0	40,0	32,0	4,0	19,0	4,0	34,0	4,0
- селен	"-	50,0	45,0	50,0	47,0	52,0	44,0	35,0	8,0	37,0	8,0	35,0	8,0
- теллур	"-	4,0	4,0	4,0	4,0	4,0	4,0	4,0	2,0	4,0	2,0	4,0	2,0
- золото	"-	0,3	0,2	0,3	0,2	0,3	0,2	0,2	сл.	0,2	сл.	0,2	сл.
- серебро	"-	20,8	18,1	20,6	19,3	21,1	17,4	14,0	3,9	12,9	3,9	14,2	3,9

В 2013 г. на государственную экспертизу представлены материалы по переоценке балансовой принадлежности остаточных запасов по состоянию на 01.01.2013, переводу запасов, предназначенных для подземной отработки, в запасы для открытой отработки и технико-экономическое обоснование постоянных разведочных кондиций для открытого способа отработки медно-колчеданных руд Осеннего месторождения. По результатам рассмотрения ГКЗ Роснедра (протокол от 30.10.2013 № 3370) утверждены для подсчета запасов Осеннего медно-колчеданного месторождения следующие постоянные разведочные кондиции:

- бортовое содержание меди в пробе – 0,3%;
- минимальная мощность рудного тела – 2 м, при меньшей мощности используется соответствующий метропроцент – 0,6 м×%;
- максимальная мощность пустых пород и некондиционных руд, включаемых в контур подсчета запасов, – 3 м;
- подсчитать статистически запасы руд по сортам: медные с содержанием цинка менее 1% и медно-цинковые с содержанием цинка 1% и более;
- минимальная мощность сортового интервала – 5 м;
- к балансовым отнести запасы, подсчитанные в экономически обоснованном контуре проектного карьера;
- к забалансовым отнести запасы за контуром карьера, подсчитанные по кондициям для балансовых руд;
- в качестве попутных компонентов в контурах балансовых и забалансовых запасов медно-колчеданных руд подсчитать запасы золота, серебра, кадмия, селена и теллура.

Тем же протоколом утверждены следующие запасы медно-колчеданных руд Осеннего месторождения для открытого способа отработки (таблица 2):

Таблица 2

Элементы подсчета	Един. измер.	Балансовые запасы			Забалансовые запасы
		C ₁	C ₂	C ₁ +C ₂	C ₂
1	2	3	4	5	6
Медные руды					
Запасы:					
- руда	тыс. т	4287,8	1282,8	5570,6	334,9
- медь	-"	137,8	22,1	159,9	4,3
- цинк	-"	8,0	1,9	9,9	0,2
- золото	кг	-	1242,0	1242,0	51,0
- серебро	т	-	107,8	107,8	3,8
- кадмий	-"	-	155,1	155,1	8,5
- селен	-"	-	263,8	263,8	11,2
- теллур	-"	-	26,6	26,6	1,3
Среднее содержание:					
- медь	%	3,21	1,72	2,87	1,28
- цинк	-"	0,19	0,15	0,18	0,06
- золото	г/т	-	0,223	0,223	0,152
- серебро	-"	-	19,35	19,35	11,35
- кадмий	%	-	0,0028	0,0028	0,0025
- селен	г/т	-	47,36	47,36	33,44
- теллур	-"	-	4,78	4,78	3,88
Медно-цинковые руды					
Запасы:					
- руда	тыс. т	751,2	254,5	1005,7	4,9
- медь	-"	28,8	6,7	35,5	0,1
- цинк	-"	14,3	5,4	19,7	0,1
- золото	кг	-	268,0	268,0	1,0
- серебро	т	-	17,8	17,8	0,1
- кадмий	-"	-	81,7	81,7	0,4
- селен	-"	-	45,7	45,7	0,1
- теллур	-"	-	2,8	2,8	0,01
Среднее содержание:					
- медь	%	3,83	2,63	3,53	2,04
- цинк	-"	1,90	2,12	1,96	2,04
- золото	г/т	-	0,266	0,266	0,204

Продолжение таблицы 2

1	2	3	4	5	6
- серебро	-	-	17,70	17,70	20,41
- кадмий	%	-	0,0081	0,0081	0,0082
- селен	г/т	-	45,44	45,44	20,41
- теллур	-	-	2,78	2,78	2,04
Всего по месторождению					
Запасы:					
- руда	тыс. т	5039,0	1537,3	6576,3	339,8
- медь	-	166,6	28,8	195,4	4,4
- цинк	-	22,3	7,3	29,6	0,3
- золото	кг	-	1510,0	1510,0	52,0
- серебро	т	-	125,6	125,6	3,9
- кадмий	-	-	236,8	236,8	8,9
- селен	-	-	309,5	309,5	11,3
- теллур	-	-	29,4	29,4	1,3
Среднее содержание:					
- медь	%	3,31	1,87	2,97	1,29
- цинк	-	0,44	0,47	0,45	0,09
- золото	г/т	-	0,230	0,230	0,153
- серебро	-	-	19,10	19,10	11,48
- кадмий	%	-	0,0036	0,0036	0,0026
- селен	г/т	-	47,06	47,06	33,25
- теллур	-	-	4,47	4,47	3,83

Примечание: балансовым запасам золота, серебра, кадмия, селена и теллура категории С₂ соответствуют балансовые запасы руды по сумме категорий С₁+С₂.

Нижняя граница подсчета утвержденных запасов соответствует абсолютной отметке -7,7 м (относительная от дневной поверхности – 271,3 м).

В 2020 г. АО «Уралмеханообр» выполнен оперативный пересчет балансовых запасов медно-колчеданных руд Осеннего месторождения. Государственной комиссией (протокол от 30.10.2020 № 6495-оп) утверждены балансовые запасы медно-колчеданных руд, подсчитанные по постоянным разведочным кондициям (протокол ГКЗ Роснедра от 30.10.2013 № 3370), для условий отработки открытым способом, в следующем количестве, по категориям (таблица 3):

Таблица 3

Элементы подсчета	Един. измер.	Балансовые запасы		
		С ₁	С ₂	С ₁ +С ₂
1	2	3	4	5
Медные руды				
Запасы:				
- руда	тыс. т	1002,80	632,70	1635,50
- медь	-	27,60	9,91	37,51
- цинк	-	1,59	0,80	2,39
- золото	кг	-	398,18	398,18
- серебро	т	-	27,48	27,48
- кадмий	-	-	54,17	54,17
- селен	-	-	97,78	97,78
- теллур	-	-	8,15	8,15
Среднее содержание:				
- медь	%	2,75	1,57	2,29
- цинк	-	0,16	0,13	0,15
- золото	г/т	-	0,24	0,24
- серебро	-	-	16,80	16,80
- кадмий	%	-	0,0033	0,0033
- селен	г/т	-	59,79	59,79
- теллур	-	-	4,98	4,98

Продолжение таблицы 3

1	2	3	4	5
Медно-цинковые руды				
Запасы:				
- руда	тыс. т	96,20	68,60	164,80
- медь	-"	5,04	1,42	6,46
- цинк	-"	2,06	1,65	3,71
- золото	кг	-	41,24	41,24
- серебро	т	-	2,76	2,76
- кадмий	-"	-	7,56	7,56
- селен	-"	-	8,08	8,08
- теллур	-"	-	0,64	0,64
Среднее содержание:				
- медь	%	5,24	2,07	3,92
- цинк	-"	2,14	2,41	2,25
- золото	г/т	-	0,25	0,25
- серебро	-"	-	16,75	16,75
- кадмий	%	-	0,0046	0,0046
- селен	г/т	-	49,03	49,03
- теллур	-"	-	3,88	3,88
Всего по месторождению				
Запасы:				
- руда	тыс. т	1099,00	701,30	1800,30
- медь	-"	32,64	11,33	43,97
- цинк	-"	3,65	2,45	6,10
- золото	кг	-	439,42	439,42
- серебро	т	-	30,24	30,24
- кадмий	-"	-	61,73	61,73
- селен	-"	-	105,86	105,86
- теллур	-"	-	8,79	8,79
Среднее содержание:				
- медь	%	2,97	1,62	2,44
- цинк	-"	0,33	0,35	0,34
- золото	г/т	-	0,24	0,24
- серебро	-"	-	16,80	16,80
- кадмий	%	-	0,0034	0,0034
- селен	г/т	-	58,80	58,80
- теллур	-"	-	4,88	4,88

Примечание: балансовым запасам золота, серебра, кадмия, селена и теллура категории С₂ соответствуют балансовые запасы руды по сумме категорий С₁+С₂.

Нижняя граница подсчета утвержденных запасов соответствует абсолютной отметке +5 м (относительная от дневной поверхности – 266 м).

В 2021 г. АО «Уралмеханобр» выполнен оперативный пересчет запасов медно-колчеданных руд Осеннего месторождения с целью оценки эффективности доработки оставшихся забалансовых запасов за контуром карьера. Государственная комиссия (протокол от 29.11.2021 № 6816-оп) воздержалась от оперативного изменения состояния запасов медно-колчеданных руд месторождения Осеннее по списанию с государственного баланса запасов в связи с отсутствием необходимого геологического, горнотехнического и экономического обоснований по их списанию. ПАО «Гайский ГОК» было рекомендовано на стадии проектирования ликвидации горных выработок карьера разработать ТЭО целесообразности отработки и (или) списания, утративших промышленное значение и (или) дальнейшего учета в Государственном балансе полезных ископаемых, оставшихся забалансовых запасов с учетом рекомендаций и замечаний, изложенных в Заключение

государственной экспертизы (приложение к протоколу Комиссии от 29.11.2021 № 6816-оп), и представить на государственную экспертизу в установленном порядке.

2.3. Лицензия на пользование недрами ОРБ 03044 ТЭ выдана ПАО «Гайский ГОК» 14.02.2017 для добычи меди и попутных компонентов на месторождении медноколчеданных руд Осеннее в Домбаровском районе Оренбургской области. Согласно Приложению № 10 от 02.03.2023, срок действия лицензии – до 30.04.2024 г. Участок недр имеет статус горного отвода и ограничен по глубине отметкой 300 м от дневной поверхности. Площадь лицензионного участка, согласно Дополнению № 1 к лицензии от 26.11.2021, составляет 1,30 км².

Согласно Условиям пользования недрами, представление подготовленных в установленном порядке материалов по результатам разведочных работ на государственную экспертизу запасов полезных ископаемых, в соответствии с Законом Российской Федерации «О недрах», не предусмотрено.

2.4. Осеннее месторождение обрабатывается открытым способом с 2006 г. С 2014 г. отработка запасов ведется по техническому проекту «ПАО «Гайский ГОК. Доработка запасов месторождения «Осеннее» открытым способом» с годовой производительностью до 800 тыс. т по рудной массе, согласованному ЦКР-ТПИ Роснедр (протокол от 07.10.2014 № 165/14-стп). В 2016 г. подготовлено дополнение к техническому проекту с увеличением добычи до 1000 тыс. т рудной массы (протокол ЦКР-ТПИ Роснедр от 16.08.2016 № 166/16-стп). В 2021 г. в связи с пересчетом запасов выполнено дополнение № 1 к техническому проекту с годовой производительностью до 800 тыс. т рудной массы, согласованное ЦКР-ТПИ Роснедр (протокол от 06.07.2021 № 135/21-стп).

В 2013–2022 гг. отработка велась в горизонтах +180–0 м, на начало 2023 г. балансовые запасы руды полностью погашены, также отработано 145,0 тыс. т забалансовой руды.

Движение запасов медно-колчеданных руд Осеннего месторождения за 2013-2022 гг. (без разделения по типам руд) приведено в таблице 4.

Таблица 4

Категория запасов	Элементы подсчета	Един. изм.	Запасы, утвержденные ГКЗ Роснедра (протокол от 30.10.2013 № 3370)	Запасы по состоянию на 01.01.2013 (по форме 5-гр)	Движение запасов за 2013-2022 гг.				Запасы по состоянию на 01.01.2023
					добыто	потери	разведка (+/-)	переоценка (+/-)	
1	2	3	4	5	6	7	8	9	10
Балансовые запасы									
С ₁	Запасы:								
	руда	тыс. т	5039,0	2991,0	6718,0	195,0	1729,0	2193,0	-
	медь	"	166,6	131,2	211,4	6,1	47,1	39,2	-
	цинк	"	22,3	20,6	32,2	1,3	11,0	1,9	-
	золото	кг	-	778,0	-	-	-	-778,0	-
	серебро	т	-	67,6	-	-	-	-67,6	-
	кадмий	"	-	123,1	-	-	-	-123,1	-
	селен	"	-	152,7	-	-	-	-152,7	-
	теллур	"	-	13,0	-	-	-	-13,0	-

Продолжение таблицы 4

1	2	3	4	5	6	7	8	9	10
C ₁	Среднее содержание:								
	медь	%	3,31	4,39	3,15	3,13	2,72	1,79	-
	цинк	-"	0,44	0,69	0,48	0,67	0,64	0,09	-
	золото	г/т	-	0,260	-	-	-	-	-
	серебро	-"	-	22,60	-	-	-	-	-
	кадмий	%	-	0,0041	-	-	-	-	-
	селен	г/т	-	51,05	-	-	-	-	-
	теллур	-"	-	4,35	-	-	-	-	-
C ₂	Запасы:								
	руда	тыс. т	1537,3	894,0	1782,0	60,0	763,0	185,0	-
	медь	-"	28,8	33,6	38,4	1,1	16,4	-10,5	-
	цинк	-"	7,3	6,3	12,3	0,4	5,4	1,0	-
	золото	кг	1510,0	214,0	2203,0	68,0	721,0	1336,0	-
	серебро	т	125,6	16,2	120,4	3,8	31,7	82,1	-
	кадмий	-"	236,8	36,9	283,3	8,5	61,7	193,2	-
	селен	-"	309,5	40,3	373,3	11,3	117,8	264,3	-
	теллур	-"	29,4	3,7	61,2	1,7	34,0	25,2	-
	Среднее содержание:								
	медь	%	1,87	3,76	2,15	1,83	2,15	-5,68	-
	цинк	-"	0,47	0,70	0,69	0,67	0,71	0,54	-
	золото	г/т	0,230	0,239	0,26	0,27	0,29	0,56	-
	серебро	-"	19,10	18,12	14,16	14,90	12,72	34,52	-
	кадмий	%	0,0036	0,0041	0,0033	0,0033	0,0025	0,0081	-
	селен	г/т	47,06	45,08	43,92	44,31	47,27	111,14	-
	теллур	-"	4,47	4,14	7,20	6,67	13,64	10,60	-
C ₁ +C ₂	Запасы:								
	руда	тыс. т	6576,3	3885,0	8500,0	255,0	2492,0	2378,0	-
	медь	-"	195,4	164,8	249,8	7,2	63,5	28,7	-
	цинк	-"	29,6	26,9	44,5	1,7	16,4	2,9	-
	золото	кг	1510,0	992,0	2203,0	68,0	721,0	558,0	-
	серебро	т	125,6	83,8	120,4	3,8	31,7	14,5	-
	кадмий	-"	236,8	160,0	283,3	8,5	61,7	70,1	-
	селен	-"	309,5	193,0	373,3	11,3	117,8	111,6	-
	теллур	-"	29,4	16,7	61,2	1,7	34,0	12,2	-
	Среднее содержание:								
	медь	%	2,97	4,24	2,94	2,82	2,55	1,21	-
	цинк	-"	0,45	0,69	0,52	0,67	0,66	0,12	-
	золото	г/т	0,230	0,255	0,26	0,27	0,29	0,23	-
	серебро	-"	19,10	21,57	14,16	14,90	12,72	6,10	-
	кадмий	%	0,0036	0,0041	0,0033	0,0033	0,0025	0,0029	-
	селен	г/т	47,06	49,68	43,92	44,31	47,27	46,93	-
	теллур	-"	4,47	4,30	7,20	6,67	13,64	5,13	-
Забалансовые запасы									
C ₂	Запасы:								
	руда	тыс. т	339,8	684,0	-	-	-	-489,0	195,0
	медь	-"	4,4	8,3	-	-	-	-7,7	0,6
	цинк	-"	0,3	2,5	-	-	-	-2,4	0,1
	золото	кг	52,0	84,0	-	-	-	-72,0	12,0
	серебро	т	3,9	6,9	-	-	-	-5,1	1,8
	кадмий	-"	8,9	15,2	-	-	-	-6,3	8,9
	селен	-"	11,3	16,6	-	-	-	-10,6	6,0
	теллур	-"	1,3	2,0	-	-	-	-1,4	0,6
	Среднее содержание:								
	медь	%	1,29	1,21	-	-	-	1,13	0,31
	цинк	-"	0,09	0,37	-	-	-	0,64	0,05
	золото	г/т	0,153	0,123	-	-	-	0,093	0,062
	серебро	-"	11,48	10,09	-	-	-	8,72	9,23
	кадмий	%	0,0026	0,0022	-	-	-	0,0018	0,00
	селен	г/т	33,25	24,27	-	-	-	15,41	30,77
	теллур	-"	3,83	2,92	-	-	-	2,03	3,08

Примечания: балансовые запасы золота, серебра, кадмия, селена и теллура отнесены (протокол ГКЗ Роснедра от 30.10.2013 № 3370) категории C₂;
балансовым запасам золота, серебра, кадмия, селена и теллура категории C₂, утвержденным (протокол ГКЗ Роснедра от 30.10.201 № 3370) и учитываемым государственным балансом по состоянию на 01.01.2023, соответствуют балансовые запасы руды по сумм категорий C₁+C₂.

2.5. На государственную экспертизу представлены материалы технико-экономического обоснования целесообразности доработки забалансовых запасов медно-колчеданных руд Осеннего месторождения, подготовленного на стадии разработки проекта ликвидации объектов открытых горных работ рудника месторождения Осеннее по причине завершения в III квартале 2022 г. отработки балансовых запасов в границах горного отвода, а также в связи с выполнением рекомендаций государственной экспертизы (приложение к протоколу от 29.11.2021 № 6816-оп).

В 2022 г. по рекомендации экспертной комиссии (приложение к протоколу от 29.11.2021 № 6816-оп) проведены дополнительные работы по эксплуатационной разведке забалансовых запасов за контуром проектного карьера.

По результатам выполненных работ с учетом разведочных данных, в материалах выполнен подсчет забалансовых запасов медно-колчеданных руд Осеннего месторождения за контуром фактического карьера по постоянным разведочным кондициям, утвержденным ГКЗ Роснедра (протокол от 30.10.2013 № 3370), для подтверждения неэффективности добычных работ, связанных со значительными капитальными и эксплуатационными затратами на добычу руды. Забалансовые запасы, числящиеся на Государственном балансе полезных ископаемых, предлагаются авторами к списанию в соответствии с подпунктом «в» пункта 6 «Инструкции о порядке списания запасов полезных ископаемых с учета предприятий по добыче полезных ископаемых».

Авторами подсчитаны забалансовые запасы и повторно представлены на рассмотрение государственной экспертизы в следующем количестве, по категориям (таблица 5):

Таблица 5

Наименование	Ед. изм.	Забалансовые запасы		
		C ₁	C ₂	C ₁ +C ₂
1	2	3	4	5
Медные руды				
Запасы:				
руда	тыс. т	163,46	76,69	240,15
медь	-"	3,12	0,94	4,06
цинк	-"	0,37	0,04	0,41
золото	кг	32,08	12,1	44,18
серебро	т	1,34	0,6	1,94
кадмий	-"	5,14	2,01	7,15
селен	-"	5,55	2,35	7,9
теллур	-"	1,01	0,5	1,51
Содержание:				
медь	%	1,91	1,23	1,69
цинк	-"	0,23	0,05	0,17
золото	г/т	0,196	0,158	0,184
серебро	-"	8,2	7,82	8,08
кадмий	%	0,0031	0,0026	0,003
селен	г/т	33,95	30,64	32,9
теллур	-"	6,18	6,52	6,29

Продолжение таблицы 5

1	2	3	4	5
Медно-цинковые руды				
Запасы:				
руда	тыс. т	20,91	2,11	23,02
медь	-"	0,24	0,03	0,27
цинк	-"	0,35	0,04	0,39
золото	кг	4,06	0,42	4,48
серебро	т	0,24	0,03	0,27
кадмий	-"	0,73	0,07	0,8
селен	-"	0,73	0,07	0,8
теллур	-"	0,1	0,01	0,11
Содержание:				
медь	%	1,15	1,42	1,17
цинк	-"	1,67	1,9	1,69
золото	г/т	0,194	0,199	0,195
серебро	-"	11,48	14,22	11,73
кадмий	%	0,0035	0,0033	0,0035
селен	г/т	34,91	33,18	34,75
теллур	-"	4,78	4,74	4,78
Всего по месторождению				
Запасы:				
руда	тыс. т	184,37	78,8	263,17
медь	-"	3,36	0,97	4,33
цинк	-"	0,72	0,08	0,8
золото	кг	36,14	12,52	48,66
серебро	т	1,58	0,63	2,21
кадмий	-"	5,87	2,08	7,95
селен	-"	6,28	2,42	8,7
теллур	-"	1,11	0,51	1,62
Содержание:				
медь	%	1,82	1,23	1,65
цинк	-"	0,39	0,1	0,3
золото	г/т	0,196	0,159	0,185
серебро	-"	8,57	7,99	8,4
кадмий	%	0,0032	0,0026	0,003
селен	г/т	34,06	30,71	33,06
теллур	-"	6,02	6,47	6,16

2.6. Краткое изложение обоснования целесообразности доработки забалансовых запасов медно-колчеданных руд Осеннего месторождения приведено в авторской справке.

2.7. Материалы «Технико-экономическое обоснование целесообразности доработки забалансовых запасов Осеннего месторождения в Оренбургской области» рассмотрены на заседании совместного технического совещания ПАО «Гайский ГОК» и АО «Уралмеханобр» (протокол от 27.12.2022 № 2/2022) и рекомендованы для направления на государственную экспертизу в установленном порядке.

3. Экспертная комиссия отмечает:

3.1. Представленные на рассмотрение материалы по структуре, содержанию и оформлению с учетом внесенных исправлений и дополнительных материалов, в целом, соответствуют требованиям нормативных и методических документов по экспертизе

запасов и позволяют составить представление об особенностях геологического строения и условиях формирования месторождения, проверить правильность выполненных графических построений, оконтуривание рудных тел, выделение подсчетных блоков, точность вычислений, производимых при подсчете запасов, а также оценить целесообразность доработки забалансовых запасов.

В ходе экспертизы авторы представили выборочные материалы первичной геологической документации, акты сличения с натурой. Замечаний к документации у экспертной комиссии не имеется.

Ранее выданные рекомендации государственной экспертизы (Приложения к протоколам Комиссии от 30.10.2020 № 6495-оп и от 29.11.2021 № 6816-оп), в целом, выполняются.

По рекомендации экспертной комиссии авторами были внесены необходимые исправления и уточнения в графические приложения и разделы отчета.

В целом, материалы позволяют провести техническую проверку выводов авторов и принять обоснованное решение.

3.2. Экспертная комиссия отмечает, что все подсчитанные запасы медно-колчеданных руд Осеннего месторождения расположены в лицензионном контуре ОРБ 03044 ТЭ.

По запросу экспертной комиссии графические приложения выполнены с применением государственной системы координат ГСК-2011.

Контур лицензионного участка, полученный экспертной комиссией по координатам угловых точек, соответствует контуру авторов на представленных графических приложениях. Описание лицензионных границ в текстовых приложениях соответствует фактическому расположению этих границ на графических приложениях к лицензии. Координаты и количество угловых точек лицензии совпадают во всех перечнях.

Топографической основой для составления геологической карты масштаба 1:2 000 в период геологоразведочных работ месторождения послужили данные мензульной съемки, выполненной на площади месторождения с сечением рельефа через 0,5 м.

Глубина подсчёта запасов по лицензии ОРБ 03044 ТЭ составила от 120,7 (+ 149,3) м до 276,8 (- 8,5) м.

3.3. По мнению экспертной комиссии, геологическое строение района охарактеризовано достаточно, в отчете изложены и систематизированы основные особенности геологического строения района работ и непосредственно Осеннего месторождения медно-колчеданных руд.

Месторождение приурочено к центральной части Джаилганского структурно-

формационного блока восточного борта Магнитогорского мегасинклиория в зоне его сочленения с Восточно-Уральским поднятием и отличается сложностью морфологии и внутреннего строения рудных тел. Рудные тела месторождения локализованы в пределах локальной синвулканической депрессии площадью около 4,5 км².

В геологическом строении месторождения принимают участие вулканогенные, вулканогенно-осадочные, интрузивные и метасоматические породы девонской системы палеозоя, кора выветривания мезозойского возраста, а также песчано-глинистые осадки четвертичной системы кайнозоя.

Осеннее месторождение медно-колчеданных руд приурочено к зоне экзоконтакта штока трахириодацитовых порфиров, выполняющих жерловину эродированного палеовулкана. Рудные тела месторождения локализованы в пределах локальной синвулканической депрессии. Месторождение занимает 25 % всей площади депрессии, вытягиваясь в виде полосы шириной от 280 до 370 м и длиной от 800 до 900 м вдоль Кiemбаевского разлома от юго-западного до северо-восточного борта структуры.

Оруденение разделено на прожилково-вкрапленные руды рудоподводящего канала и пологозалегающие рудные тела. Запасы месторождения представлены вкрапленными медными и медно-цинковыми рудами.

В период детальной разведки месторождения оконтурено 21 рудное тело, из них в подсчет запасов 1977 г. вошло 13 рудных тел, 11 – с балансовыми запасами. При пересчете запасов 2013 г. балансовые запасы (в контуре карьера) подсчитаны в 15 рудных телах. Запасы за контуром проектного карьера отнесены к забалансовым. По состоянию на 01.01.2023 балансовые запасы рудных тел полностью отработаны.

Забалансовые запасы месторождения за контуром карьера утверждены (протокол от 30.10.2013 № 3370) в десяти рудных телах: 3, 4, 4-1, 4-2, 5, 6, 10-2, 11-2, 21 и 27. Рудное тело 21 включает 84,3 % запасов, в рудных телах 4, 4-1 и 4-2 сосредоточено 8,2 % запасов, на остальные тела приходится 7,5 % от общего количества забалансовых запасов месторождения. Рудное тело 3 полностью отработано карьером. Оруденение не имеет геологических границ и устанавливается по данным опробования. Рудные тела представляют собой совокупность рудных и безрудных участков, характеризуются достаточно сложной морфологией и относительно невысокими коэффициентами вариации содержаний меди.

Мощность рудных тел небольшая, колеблется от нескольких метров до 18,6 м, составляя в среднем около 6 м. Размеры рудных тел составляют от нескольких метров до 163 м. Угол падения изменяется от 4° до 40°. Глубина залегания – 121-277 м.

Основными полезными компонентами являются медь и цинк, попутными

компонентами – золото, серебро, кадмий, селен, теллур. Среднее содержание меди варьирует в пределах 0,43-2,70 %, цинка – 0,04-0,37 %, золота – 0,10-0,165 г/т, серебра – 5,55-14,7 г/т, кадмия – 0,001-0,015 %, селена – 0,0002-0,0275 %, теллура – 0,0001-0,0014 %. В связи с незначительными содержаниями рассеянные элементы самостоятельных минералов не образуют. Основная масса кобальта (78-94 %) сосредоточена в пирите, кадмия (63-92 %) – в халькопирит-сфалерите и селена (78-91 %) – в пирите. Содержания теллура весьма низкие и не поддаются анализу распределения по минералам.

Руды месторождения отличаются низкими содержаниями вредных примесей: окиси фосфора (0,06 %) и мышьяка (до 0,026 %).

По мнению экспертной комиссии, геологических предпосылок выявления новых рудных тел не установлено.

3.4. По мнению экспертной комиссии, методика геологоразведочных работ в материалах изложена достаточно полно. Осеннее месторождение медно-колчеданных руд изучалось поэтапно с 1967 г. Работы проведены в три стадии: поисковая, предварительная и детальная разведка. В 1972 г. закончена предварительная разведка, в 1976 г. – детальная. Работы проводились Домбаровской экспедицией Оренбургского геологического управления. При эксплуатации месторождения, в соответствии с техническим проектом на доработку запасов Осеннего месторождения открытым способом, проводилась опережающая и сопровождающая эксплуатационная разведка.

Методика разведки и результаты геологоразведочных работ неоднократно рассматривались и апробировались при проведении государственной экспертизы и признаны удовлетворительными.

Основным методом разведки месторождения является колонковое бурение с применением комплекса скважинных геофизических исследований. Разведка месторождения осуществлялась скважинами по широтным линиям, ориентированным вкрест простирания длинной оси рудной зоны и главных рудных тел. Разведочные линии профилей буровых скважин расположены параллельно.

Разведка месторождения проведена скважинами колонкового бурения по сети 50×50 м, которая на участках детализации сгущена до 25×20-25 м, иногда до 25×10-15 м.

Всего пройдено 366 скважин, из них 200 вскрыли руду. В подсчете запасов 2013 г. участвовало 165 скважин, в оперативном пересчете 2020 г. (в контуре карьера) – 115 скважин.

В период проведения детальной разведки месторождения выполнен обширный комплекс геофизических исследований в скважинах следующим комплексом методов: электрокаротаж методами естественной поляризации (ПС), кажущихся сопротивлений

(КС), электродных потенциалов (МЭП), гамма-каротаж (ГК), инклинометрия (ИМ), кавернометрия (КМ), боковое каротажное зондирование (БКЗ), индуктивная скважинная электроразведка (ННП и ДЭМПС), электрокорреляция (МДЭК и МЭК) на постоянном и переменном токах, радиоволновое просвечивание (РВП), контактный способ поляризационных кривых (КСПК) и метод заряженного тела (МЗТ).

Эксплуатационная разведка на месторождении осуществлялась посредством бурения бескерновых скважин с отбором шламовых проб. За период 2013-2020 гг. пробурено 386 скважин опережающей эксплуатационной разведки (ОЭР) общим объемом 9399 п. м средней глубиной 24 м по сети 50×25 м, в отдельных случаях – 25×25 м, 25645 скважин сопровождающей эксплуатационной разведки (СЭР) общим объемом 273361,8 п. м средней глубиной 11 м по сети 4×4 м.

В 2022 г. по рекомендации экспертной комиссии (протокол от 21.11.2021 № 6816-оп) проведена опережающая эксплуатационная разведка забалансовых запасов за контуром проектного карьера Осеннего месторождения посредством бурения вертикальных колонковых скважин. Методика выполненных работ отвечает особенностям геологического строения Осеннего месторождения медно-колчеданных руд и возражений у экспертной комиссии не вызывает.

По запросу экспертной комиссии выборочно представлена первичная геологическая документация. Качество первичной документации экспертной комиссией признано удовлетворительным.

3.4.1. В ходе опережающей эксплуатационной разведки (ОЭР) забалансовых запасов за контуром проектного карьера, выполненной в 2022 г., скважины бурились по основным профилям с полук карьера и на участках наклонного съезда. Сгущение разведочной сети по запасам забалансовой руды составило 15–61×6–39 м со средними параметрами 40×20 м. Всего пробурено 14 скважин общим объемом 733,5 м, средней глубиной 52,4 м. Бурение скважин осуществлялось станком УРБ-2ДЗ диаметром 76 мм. В качестве истирающих материалов применялись алмазные коронки. Средний выход керна по рудным зонам составил 87,4 %, в целом, по забалансовым рудам выход керна с учетом скважин геологоразведочных работ 1973–1977 гг. – 82,6 %.

Линейный выход керна контролировался весовым способом, сравнением фактической и теоретической массы керна, показавшим отсутствие значимых отклонений, с чем экспертная комиссия согласна.

В целом, качество буровых работ можно признать удовлетворительным.

3.4.2. В ходе проведения работ применялось рядовое, шламовое, технологическое, геохимическое и групповое опробование, осуществлены контрольные и заверочные

работы. Опробованию подвергался керн разведочных и эксплуатационных скважин, шлам скважин эксплуатационной разведки.

В период геологоразведочных работ (1967-1977 гг.) отобрано 7 199 проб, в период эксплуатационной разведки (2013-2020 гг.) – 673 пробы общим объемом 4256,5 пог. м по скважинам ОЭР и 22212 проб общим объемом 116572,2 пог. м по скважинам СЭР.

Результаты опробования и качество его выполнения ранее проходили государственную экспертизу и признаны удовлетворительными (приложение к протоколам от 30.10.2013 № 3370 и от 30.10.2020 № 6495-оп)

В 2022 г. опробованию подвергался керн скважин ОЭР, отобрано 675 проб общим объемом 724,6 пог. м, средняя длина пробы – 1,1 м. Опробование производилось секционно с учетом литолого-петрографических разновидностей пород, их вторичных изменений, выхода керна. Пробы отбирались путем деления керна вдоль оси на две половинки. В пробу отбирался материал одной половинки керна, вторая половинка оставлялась как дубликат.

Для контроля качества кернового опробования отбирались контрольные пробы (47 шт.) по интервалам рядовых проб из оставшейся половинки керна. Сопоставление результатов опробования двух половинок керна показало отсутствие значимых отклонений, с чем экспертная комиссия согласна.

Качество отбора проб контролировалось сопоставлением фактической и теоретической массы. Случайные расхождения фактических и теоретических масс проб не превышают допустимых пределов, с чем экспертная комиссия согласна.

Для определения содержания попутных компонентов (золото, серебро, кадмий, селен, теллур) по скважинам опережающей эксплоразведки по забалансовым рудам отбирались групповые пробы. Всего было отобрано 26 проб. В одну объединенную пробу объединялись не более 6 рядовых проб, длина объединенной пробы не превышала 7,5 м.

В 2022 г. для изучения технологических характеристик забалансовых руд отобрана малообъемная технологическая проба № ТП-1571, сформированная из руды законтурной части рудного тела 21. Проба отобрана с отвала эстакады ГОФ и исследована в ЦИЛ Гайского ГОКа.

В целом, по мнению экспертной комиссии, объем и качество опробования достаточны для подсчета забалансовых запасов медно-колчеданных руд Осеннего месторождения.

3.4.3. Обработка керновых проб, отобранных в период геологоразведочных работ, производилась в дробильной мастерской Домбаровской экспедиции по формуле Ричардса-Чечетта.

Качество обработки проб в дробильном цехе Домбаровской ГРЭ контролировалось путем дробления второй половины керна пробы в дробильном цехе Гайской ГРП Восточной ГРЭ, с последующим химическим анализом основных и контрольных проб. Всего проанализировано 66 проб.

Результаты и качество обработки проб ранее проходили государственную экспертизу и признаны удовлетворительными (приложения к протоколам от 30.10.2013 № 3370 и от 30.10.2020 № 6495-оп)

В 2022 г. обработка керновых и лабораторных проб осуществлялась в цехе химической лаборатории Гайского ГОКа (аттестат аккредитации от 18.09.2014 № РОСС RU.0001.517658). Процесс подготовки проб для аналитических исследований включал следующие операции: дробление, измельчение, просеивание, перемешивание и сокращение.

Начальная масса проб составляла 5 кг, конечная масса лабораторной пробы – 100 г.

После стадий дробления пробы измельчались на лабораторной цилиндрической мельнице до крупности 0,075 мм.

Дополнительно авторами представлены сведения о контроле пробоподготовки, которые признаны экспертной комиссией удовлетворительными.

3.4.4. Анализы рядовых и групповых проб, отобранных в период геологоразведочных работ, производились в Центральной лаборатории Оренбургского территориального геологического управления в соответствии с инструкциями НСАМ. Отобранные рядовые пробы в период эксплуатационной разведки отправлялись в ОТК Гайского ГОКа на обработку. После обработки навески проб направлялись в ЦХТЛ Гайского ГОКа для производства химических анализов на медь, цинк и серу. Отклонений от методик, установленных инструкциями, не выявлено.

Качество анализов рядовых проб на медь, цинк, кобальт и серу проверено внутренним и внешним контролем по достаточному количеству проб. Случайные ошибки по данным внутреннего контроля, как в период геологоразведочных работ, так и в период эксплуатационной разведки, не превышают допустимых. Внешний контроль в период геологоразведочных работ выполнен в лабораториях Уральского и Северо-Кавказского геологических управлений. Внешним контролем установлены значительные отклонения (на 29 % отн.) в классе содержаний цинка менее 0,5 %. Внешний контроль анализов за 2013-2020 гг. не выполнен в связи с загрузкой контролирующей лаборатории (Сибайский ГОК). За этот период времени выполнялся внешний контроль лаборатории по пробам руд Гайского месторождения в Независимой химической лаборатории Медногорского медно-серного комбината. Результаты внешнего контроля показали хорошую сходимость.

Качество ранее выполненных аналитических работ признано удовлетворительным (приложения к протоколам от 30.10.2013 № 3370 и от 30.10.2020 № 6495-оп).

Отобранные в 2022 г. пробы направлялись в аккредитованную ЦХТЛ Гайского ГОКа, в которой производились химические анализы на медь, цинк и серу. Из рядовых проб отбирались групповые пробы для производства пробирных анализов на золото и серебро.

Качество анализов рядовых проб на медь и цинк, отобранных в 2022 г., проверено внутренним контролем. Из общего количества анализов 675 на медь и цинк внутренним контролем было охвачено: на медь – 205 (30 %), цинк – 68 (10 %). Качество анализов удовлетворительное. Относительная среднеквадратическая погрешность во всех классах содержаний не превышает предельно допустимых значений.

Внешний контроль анализов за 2022 г. также не выполнен в связи с загрузкой контролирующей лаборатории (Сибайский ГОК). Внешний контроль лаборатории выполнялся по пробам руд Гайского месторождения в Независимой химической лаборатории Медногорского медно-серного комбината (аттестат аккредитации от 15.05.2015 № РОСС RU.0001.510649). Результаты внешнего контроля показали хорошую сходимость. Общая оценка значимости, определенная с помощью t-критерия (распределения Стьюдента) и критерия «ничтожной погрешности» для всех классов содержаний, показывает отсутствие систематической ошибки при производстве химического анализа рядовых проб.

В целом, по мнению экспертной комиссии, результаты аналитических работ могут быть признаны удовлетворительными и использованы при подсчете запасов.

3.4.5. Определение объемной массы производилось при разведочных работах лабораторным способом по образцам, отобранным из керна скважин. Лабораторные исследования проводились путем взвешивания штуфов в воздухе и воде и методом парафинирования. Всего по различным промышленным сортам руд выполнено 198 определений. Влажность руд невысокая и при подсчете не учитывалась.

Корреляционная связь между содержанием полезных компонентов и объемной массой не установлена, с чем экспертная комиссия согласна.

Для подсчета запасов приняты следующие значения объемной массы по сортам руд: медные и медно-цинковые сплошные – 4,2 т/м³, медные и медно-цинковые вкрапленные – 3,1 т/м³, забалансовые вкрапленные – 2,8 т/м³. Выполненные в период отработки запасов определения объемной массы для вкрапленных и сплошных руд подтвердили результаты детальной разведки – 4,2 и 3,13 т/м³, соответственно.

3.4.6. Сопоставление данных разведки и эксплуатации рассматривалось в 2013 г. и 2020 г. (приложения к протоколам от 30.10.2013 № 3370 и от 30.10.2020 № 6495-оп) и, в целом, показывало удовлетворительные результаты.

В представленных материалах сопоставление произведено на запасах, утвержденных в 2020 г. (протокол от 30.10.2020 № 6495-оп) и отработанных в течение 2020-2022 гг. В сопоставлении участвовали все отработанные запасы по 14-ти профилям, включающим 16 рудных тел. Пространственно эти запасы располагаются в карьере между линиями 3 на юге и 20 на севере (горизонты +160 м – +120 м и +70 м-0 м).

Расхождение суммы погашенных запасов и запасов в утвержденных контурах составило: по руде +30,4 %, меди – +38,3 %, цинку – +68,9 %, золоту – +32,7 %, серебру – минус 7,4 %.

Основной причиной прироста балансовых запасов послужило вскрытие новых рудных интервалов при сгущении сети скважин эксплуатационной разведки, а также за счет отработанных запасов забалансовой руды в количестве 145,0 тыс. т.

Прирост запасов компонентов был зафиксирован при отработке запасов на уступах 70/60 м, 60/50 м и 50/40 м за счет вскрытия интервалов медно-цинковой руды, реже медной, с повышенными содержаниями этих компонентов. Кроме того, зафиксировано увеличение мощности отдельных участков рудных тел, а также увеличение протяженности по простиранию и падению, при этом весьма усложняются контуры рудных тел и морфология залежи в целом.

Наиболее значимый прирост запасов руды и металлов, в целом, выявлен в отметках горизонтов 120/130 м – 90/100 м, где отрабатывались рудные тела северного участка месторождения – 1, 1-3, 2, 9. Вторая зона значительного прироста запасов вскрыта при отработке рудных тел 19 и 19-2 южного участка месторождения в горизонтах 40/50–10/20 м.

Содержание меди в руде заметно снижается с глубиной отработки с 5,48 % в горизонте 150/160 м до 1,62 % к отметке 0 м.

Средние содержания цинка в рудах по горизонтам месторождения по факту отработки невысокие и отличаются стабильностью на протяжении всего периода разработки запасов.

Потери при добыче за 2020-2022 гг. составили от 1,2 до 3,6 %, в среднем 2,6 % при проектных 3,7 %. Разубоживание 17,0 %, при проектном – 14,8 %.

Весовой учет добытой руды на руднике выполняется в соответствии с СТО 00194398-36-2012 и СТО 00194398-36-2019, регламентирующими порядок учета количества руды, добытой и поставляемой на переработку.

По данным эксплуатационного опробования (с учетом разубоживания), на карьере Осеннего месторождения за 2020–2022 гг. добыто 2806,4 тыс. т рудной массы, 59,0 тыс. т меди, 9,9 тыс. т цинка, 565,6 кг золота и 27,1 т серебра.

По данным товарного опробования и весового учета на фабрике, за 2020-2022 гг. добыто 2835,2 тыс. т рудной массы, 60,2 тыс. т меди, 10,2 тыс. т цинка, 595,4 кг золота и 27,3 т серебра.

Разница данных товарного опробования и весового учета на открытом руднике и данных эксплуатационного опробования составляет: по руде – + 1,0 %, по меди – + 2,0 %, по цинку – + 2,5 %, по золоту – + 5,3 %, по серебру – + 1,0 %. Разница содержаний компонентов в руде незначительна: меди – + 1,0 %, цинка – +1,5 %, золота – минус 0,2 %, серебра – минус 0,1 %.

По данным товарного опробования и весового учета на фабрике, за 2020–2022 гг. переработано 2807,8 тыс. т рудной массы, 59,3 тыс. т меди, 10,7 тыс. т цинка, 598,3 кг золота и 27,1 т серебра.

Разница данных товарного опробования и весового учета на фабрике и на открытом руднике составляет: по руде – минус 1,0 %, по меди – минус 1,6 %, по цинку – 4,7 %, по золоту – 0,5 %, по серебру – минус 0,9 %. Разница по содержанию меди составляет в среднем минус 0,7 % (отн.), цинка – плюс 5,7 % (отн.), золота – минус 0,7 % (отн.), серебра – плюс 0,1 % (отн.).

По данным баланса фабрики, за 2020–2022 гг. переработано 2849,6 тыс. т рудной массы, 60,0 тыс. т меди, 10,5 тыс. т цинка, 574,8 кг золота и 27,6 т серебра.

Разница данных баланса фабрики с данными товарного опробования и весового учета на фабрике составляет: по руде – + 1,5 %, меди – + 1,3 %, цинку – минус 1,4 %, золоту – минус 3,9 %, серебру – + 1,9 %. Разница по содержанию меди составляет в среднем минус 0,2 % (отн.), цинка – минус 2,8 % (отн.), золота – минус 0,1 % (отн.), серебра – + 0,4 % (отн.).

В целом, разница данных баланса фабрики с данными товарного опробования и весового учета на фабрике незначительна: максимальная – минус 2,8 % (отн.) по содержанию цинка и плюс 0,4 % (отн.) по содержанию серебра, что позволяет сделать вывод о надежности данных товарного опробования и весового учета на фабрике.

Анализ результатов разработки в целом в отработанной части и по уступам карьера показал, что выполненным комплексом геологоразведочных работ в период разведки месторождения надежно определены основные структурные особенности месторождения, параметры оруденения, условия залегания рудных тел, с чем экспертная комиссия согласна. Однако достигнутая сеть разведочных скважин со средними параметрами 50–25×50–25 м не дала полных представлений обо всей сложности и детальности строения рудных тел, вскрытых карьером при отработке.

В целом, представленные на государственную экспертизу результаты сопоставления разведки и эксплуатации, по мнению экспертной комиссии, показали удовлетворительные результаты.

3.5. Вещественный состав и технологические свойства медно-колчеданных руд
Осеннего месторождения изучены достаточно полно, выполнены исследования на обогатимость руды. Результаты исследований ранее проходили государственную экспертизу и признаны удовлетворительными (приложение к протоколу от 30.10.2013

№ 3370).

В период детальной разведки руды изучались Домбаровской ГРЭ, институтом «Гипроникель», Тульским отделением экспериментальных исследований лабораторией обогащения института ЦНИГРИ. В 2009 и в 2012 гг. – лабораториями обогащения ОАО «Уралмеханобр» и ЦХТЛ ОАО «Гайский ГОК».

В период детальной разведки отобрано 7 технологических проб (13-Т, 14-Т, 17-Т, 18-Т, 16-Т, 27-Т, 28-Т). Масса лабораторных проб составляла 150-445 кг, полупромышленной (16-Т) – 5200 кг. В период эксплуатационной разведки отобраны 15 проб балансовой руды массой от 50 до 150 кг.

Руды Осеннего месторождения подразделяются на сплошные (68 %) и вкрапленные (32 %). Главные рудные минералы – пирит, халькопирит, сфалерит, пирротин.

Природные типы руд представлены двумя разновидностями: медными рудами (халькопирит-пиритовые) и медно-цинковыми рудами (сфалерит-халькопирит-пиритовые). Выделены вторичные разновидности, не имеющие самостоятельного практического значения: халькопирит-пирротин-пиритовые и халькозин-пиритовые руды. Наибольшее развитие на месторождении получили руды халькопирит-пиритового типа, на их долю приходится 65,2 % от всех руд, с преобладанием сплошных руд – 53 %. Для сплошных руд этого типа характерно однородное сложение, массивная и полосчатая текстура, гипидиоморфнозернистая и аллотриоморфнозернистая структура. Прожилково-вкрапленные руды имеют гнейсовидную или брекчиевидную текстуры, порфировидную и гломеропорфировую структуры.

Сфалерит-халькопирит-пиритовые руды составляют 25 % запасов руд месторождения, из них 81 % – сплошные и 19 % – вкрапленные. Характерно равномерное мелко- или тонкозернистое строение, реже встречаются более крупнозернистые участки с неотчетливо-полосчатыми текстурами.

Основными полезными компонентами являются медь, цинк, попутными компонентами – золото, серебро, кадмий, селен, теллур.

3.5.1. Переработка и обогащение руд Осеннего месторождения осуществляются на Гайской обогатительной фабрике (далее ГОФ) общей производственной мощностью до 10 млн т рудной массы в соответствии с «Технологическим регламентом на переработку руды месторождения «Осеннее», разработанным специалистами ОАО «Гайский ГОК».

Технологическая схема включает прямую селективную и селективно-коллективно-селективную флотации, адаптированные к условиям переработки аналогичного сырья на ГОФ ОАО «Гайский ГОК».

Подготовка руды к обогащению осуществляется в дробильном отделении и в отделении измельчения главного корпуса фабрики. Руда проходит трехстадиальный цикл дробления в щековой и конусных дробилках. Первая и вторая стадия дробления проходят в открытом цикле. Перед третьей стадией дробления руда подвергается предварительному грохочению. Схемой цепи аппаратов предусмотрено трехстадиальное измельчение дробленой руды в рудном цикле главного корпуса.

Обогащение руды Осеннего месторождения осуществляется по медной и медно-цинковой селективным схемам с получением из медной руды медного концентрата, из медно-цинковой – медного и цинкового концентратов.

Результаты переработки руды в период с 2013 по 2022 г. показали высокие показатели извлечения меди из медной и медно-цинковой руды – от 91,47 % до 92,65 % при содержании меди в концентрате от 18,68 масс. % до 19,80 масс. %, тогда как извлечение цинка в цинковый концентрат не достигло планируемых показателей и осталось на низком уровне – от 12,00 % до 25,00 %, при содержании цинка от 41,09 масс. % до 50,45 масс. %. Основная причина – присутствие пирротинового железа в руде в весьма значительных количествах, обеспечивающее низкую флотуемость цинковой обманки в концентраты при медно-цинковых перечистках.

Балансовые запасы Осеннего месторождения полностью отработаны и переработаны на действующей ГОФ.

В 2022 г. для изучения технологических характеристик забалансовых руд исследована малообъемная технологическая проба № ТП-1571, сформированная из руды законтурной части рудного тела 21. Проба отобрана с отвала эстакады ГОФ и исследована в ЦИЛ Гайского ГОКа. Проба представлена медной вкрапленной рудой с содержанием меди 2,26 %, цинка 0,15 %, серы сульфидной – 21,19 %, золота – 0,24 г/т, серебра – 13,25 г/т. Результаты исследования показали, что при переработке по схеме медной флотации при помоле по классу минус 74 мкм (в питании межцикловой флотации – не менее 68 % в питании «медная головка» – не менее 83 %) следует ожидать получение медного концентрата с массовой долей меди 18 % при извлечении 93 %. Извлечение благородных металлов составит: золота до 60 %, серебра до 55 %.

В представленных материалах переработка забалансовых руд предусмотрена на ГОФ с получением медного концентрата, который будет переработан на ПАО «СУМЗ» до черновой меди. Полученная черновая медь будет транспортирована на АО Уралэлектромедь» (АО «УЭМ») для получения товарной продукции – катодная медь, золото и серебро в слитках, селен и теллур технические и серная кислота. Металлургические газы, полученные при переработке медного концентрата в ПАО

«СУМЗ», утилизируются при производстве серной кислоты. Запасы серы сняты с баланса предприятия (протокол ГКЗ Роснедра от 30.10.2013 № 3370).

Извлечения компонентов в продукты обогащения приняты на основе фактических данных по обогащению руды с месторождения Осеннее на ГОФ за 2021 г. Извлечения компонентов на последующих переделах приняты на основе фактических данных на ПАО «СУМЗ» и АО «УЭМ».

Для выполнения технико-экономических расчетов приняты следующие показатели: объем добычи влажной руды – 273,64 тыс. т, объем сухой руды – 265,43 тыс. т.

Среднее содержание в руде: медь – 1,42 %, извлечение – 92,29 %; золото – 0,16 г/т, извлечение – 24,0 %; серебро – 6,84 г/т, извлечение – 34,0 %; селен – 27,67 г/т, извлечение – 18,0 %; теллур – 4,87 г/т, извлечение – 13,80 %; сера – 16,83 %, извлечение – 16,03 %.

Медный концентрат из медной руды: содержание меди – 18,71 %, золота – 0,53 г/т, серебра – 33,22 г/т, селена – 71,2 г/т, теллура – 9,60 г/т, серы – 38,56 %.

Извлечение в черновую медь из концентрата: меди – 96,0 %, золота – 96,5 %, серебра – 98,0 %, селена – 70,0 %, теллура – 60,0 %.

Извлечение в товарные продукты: катодная медь – 99,50 %, золота в слитках – 99,60 %, серебра в слитках – 98,40 %, селена технического – 76,0 %, теллура технического – 70,0 %.

По мнению экспертной комиссии, технологическая часть материалов по полноте и степени проработки соответствует требованиям нормативных документов и методических рекомендаций.

3.6. Гидрогеологические условия разработки месторождения простые, изучены с достаточной полнотой, результаты изучения ранее неоднократно представлялись на государственную экспертизу и признаны удовлетворительными.

Гидрографическая сеть района представлена р. Камсак и ее притоками (Киембай, Чиликта, Тюлькубай и Джарбутак). Река Киембай протекает в 700 м к северу от месторождения и относится к водным объектам рыбохозяйственного значения второй категории.

На участке месторождения распространены подземные воды локально-водоносной зоны протерозойско-палеозойских метаморфических эффузивных, интрузивных и вулканогенно-осадочных пород. Подземные воды трещинно-грунтового и трещинно-жильного типов, горизонт имеет общую свободную поверхность уровня. Вместе с тем, на отдельных участках в местах увеличения глинистой коры выветривания, создается местный гидравлический напор, эти участки характеризуются упругим режимом фильтрации.

По результатам гидрохимического опробования, на месторождении выделено 3 типа

подземных вод: гидрокарбонатно-хлоридный, гидрокарбонатно-сульфатный и хлоридно-гидрокарбонатный. Воды преимущественно нейтрально-щелочные ($pH=6,7-8,4$).

По результатам отработки месторождения, можно сделать вывод о его слабой обводненности, за исключением отдельных участков, представленных метасоматитами и околорудным карстом, где возможно кратковременное увеличение водопритоков в горные выработки.

По данным карьерного водоотлива за 2013–2022 гг., фактические водопритоки в карьер составили $65,3 \text{ м}^3/\text{ч}$, что значительно меньше расчетного значения – $90,8 \text{ м}^3/\text{ч}$. При развитии горных работ притоки снижались до $46-48 \text{ м}^3/\text{ч}$.

Питьевое водоснабжение работников обеспечивается привозной водой. Источником воды для промышленной площадки служит система хозяйственно-питьевого водоснабжения пос. Домбаровский. Водопотребление на питьевые и хозяйственно-бытовые нужды составит $472 \text{ м}^3/\text{год}$. Для производственного водоснабжения используются очищенные сточные воды.

По запросу экспертной комиссии выполнен расчет водопритоков в карьер.

Водопритоки в карьер формируются за счет подземных вод и атмосферных осадков. Расчеты водопритоков в проектный карьер выполнены на конец отработки. Расчет водопритока подземных вод произведен по формуле Дюпюи для условий фильтрации безнапорных вод в «большой колодец». Согласно указанному расчету, приток подземных вод составит $49 \text{ м}^3/\text{ч}$. Нормальный приток за счет дождевых вод составит $23 \text{ м}^3/\text{ч}$, аномальные притоки ливневых осадков составят $660 \text{ м}^3/\text{ч}$. Приток талых вод составит $120 \text{ м}^3/\text{ч}$.

Максимальный водоприток в весенний период за счет талых и подземных вод составит $169 \text{ м}^3/\text{ч}$, в летний период за счет дождевых и подземных вод – $72 \text{ м}^3/\text{ч}$.

В целом, гидрогеологические условия разработки месторождения изучены достаточно полно, расчеты водопритоков выполнены верно, материалы соответствуют методическим рекомендациям и возражений у экспертной комиссии не вызывают.

3.7. Инженерно-геологические исследования Осеннего месторождения медно-колчеданных руд выполнены в достаточном объеме, результаты исследований неоднократно представлялись на государственную экспертизу и признаны удовлетворительными.

Инженерно-геологические условия отработки месторождения простые. В целом, вмещающие породы достаточно устойчивы. Однако при отработке выявлено несколько участков в бортах карьера, где установлены разрывные тектонические нарушения, с зонами высокой трещиноватости и дробления пород. На этих участках породы склоны к оползневым явлениям.

В разрезе пород, слагающих площадь Осеннего месторождения, выделено 2 основных генетических литолого-петрографических комплекса: комплекс пород мезозойской коры выветривания и четвертичных отложений (рыхлые породы) и комплекс палеозойских метаморфизованных эффузивов основного, среднего и кислого состава (скальные породы).

Коэффициент крепости пород по шкале проф. М.М. Протоdjяконова составляет 1,5-18 для вмещающих пород и 6 для руды.

По содержанию свободной двуокиси кремния руды и вмещающие породы месторождения являются силикозоопасными по пыли. Содержания кремнезема достигают 30-67 %.

Руды месторождения умеренно склонные к самовозгоранию, месторождение отнесено к пожароопасным.

Рудовмещающая толща характеризуется активностью от 3 до 15 мкр/ч. Наибольшей активностью обладают породы кислого состава и дайки сиенито-диоритов, где активность достигает 40-50 мкр/ч.

По мнению экспертной комиссии, представленные материалы в части инженерно-геологической изученности и инженерно-геологических условий отработки месторождения соответствуют методическим рекомендациям и возражений у экспертной комиссии не вызывают

3.8. В материалах приведена краткая характеристика экологического состояния окружающей среды. Особо охраняемые природные территории федерального, регионального и местного значения в Домбаровском районе отсутствуют.

В материалах рассмотрено негативное воздействие горно-обогатительного производства при разработке Осеннего месторождения на окружающую среду. Негативное влияние осуществляется на недра, на атмосферный воздух, на земельные ресурсы, почвы, водные ресурсы, растительность, животный мир. Особо интенсивно загрязняется атмосферный воздух. Большое влияние на окружающую среду оказывают отходы производства и потребления.

Представлены установленные предельно допустимые выбросы загрязняющих веществ в атмосферу. Принятая технология разработки месторождения и мероприятия по снижению выбросов обеспечивают соблюдение значений приземных концентраций загрязняющих веществ ниже требуемых норм.

Рассмотрено ожидаемое воздействие на поверхностные и подземные воды, приведены решения по очистке сточных вод, водоснабжению и водоотведению. Эксплуатация очистных сооружений осуществляется в соответствии с «Технологическим регламентом по эксплуатации сооружений очистки карьерных вод месторождения «Осеннее» ПАО

«Гайский ГОК». Прогнозируемые концентрации в очищенных сточных водах не превышают нормативов, установленных для водных объектов рыбохозяйственного значения.

Указаны виды воздействия на земельные ресурсы, а также приведены вопросы рекультивации нарушенных земель.

Выполнена оценка вероятных аварийных ситуаций и мероприятия по их ликвидации.

Приведены основные решения по обращению с отходами производства и потребления, возникающими в ходе хозяйственной деятельности предприятия. Указаны мероприятия по сбору, использованию, обезвреживанию, транспортировке и размещению отходов.

Представлена программа производственного экологического мониторинга за компонентами окружающей среды.

Дана экономическая оценка экологических мероприятий. Выполнены расчеты платы за загрязнение атмосферного воздуха, за сброс сточных вод и за размещение отходов производства и потребления.

В целом, вопросы охраны окружающей среды изучены достаточно полно, расчеты выполнены верно, материалы соответствуют методическим рекомендациям и возражений у экспертной комиссии не вызывают.

3.9. Учитывая горнотехнические и морфологические особенности Осеннего месторождения медно-колчеданных руд, разработка осуществлялась открытым способом в соответствии с проектной документацией «Доработка оставшихся запасов месторождения «Осеннее» открытым способом. Дополнение № 1», согласованной ЦКР-ТПИ Роснедр (протокол от 06.07.2021 № 135/21-стп). Согласно проектной документации, производственная мощность составляла 800 тыс. т рудной массы в год, потери при добыче – 3,72 %, разубоживание – 19,28 %, срок отработки запасов до 2022 г.

Разработка месторождения осуществлялась по углубочной продольной двухбортной системе разработки с внешним и внутренним отвалообразованием. В 2022 г. добычные работы на карьере были завершены. Проектная глубина карьера составила 264,0 м (абсолютная отметка дна – плюс 5,0 м).

В представленных материалах рассмотрена доработка забалансовых запасов открытым способом, исходя из анализа горно-геологических и горнотехнических условий залегания рудных тел, выхода рудных тел близко к дневной поверхности, физико-механических свойств руды и вмещающих пород, мощности рудных тел, а также фактического состояния горных работ, с чем экспертная комиссия согласна.

Границы открытых работ определены традиционным способом путем сопоставления

граничного и контурного коэффициента вскрыши. В основу расчета граничного коэффициента вскрыши положены фактические данные предприятия за 2022 г.

По рекомендации экспертной комиссии уточнен расчет граничного коэффициента вскрыши. Расчётное значение граничного коэффициента вскрыши составило минус 4,75 м³/т, вследствие чего затраты на получение товарной продукции из забалансовых запасов руды Осеннего месторождения превышают ценность руды, что указывает на неэффективность дальнейшей отработки месторождения открытым способом, с чем экспертная комиссия согласна.

В представленных материалах рассматривается отработка забалансовых запасов в южной чаше карьера, в которой сосредоточена большая часть оставшихся запасов, путем разноса южного борта карьера. Ввиду отсутствия транспортной доступности участков с оставшимися прибортовыми забалансовыми запасами, в оптимальный контур карьера вошел не весь подсчитанный объем геологических запасов руды. Перед осуществлением разноса борта необходимо выполнить работы по переносу фактических отвалов вскрышных пород за границу призмы возможного обрушения будущего карьера в объеме 7641 тыс. м³.

Система разработки принята аналогично действующей. Основные элементы системы разработки представлены в таблице 6.

Таблица 6

Параметры	Ед. изм.	Значение
Высота рабочего уступа	м	10,0
Высота уступа при погашении	м	30,0
Угол откоса рабочего уступа	град.	
в скальных породах		70
в рыхлых породах		40
Угол откоса уступа при погашении	град.	40-70
Ширина предохранительных берм	м	9,0-10,0
Ширина рабочей площадки	м	
на руде		43,5
на вскрыше		42,0
Ширина транспортной бермы	м	
с двухполосной проезжей частью		27,0
с однополосной проезжей частью для одностороннего движения		21,5
с однополосной проезжей частью для одностороннего движения на нижних горизонтах		19,5
Руководящий уклон автодороги	‰	100-80

С целью минимизации объемов вскрышных работ по разносу южного борта карьера предусматривается применение малогабаритной строительной техники. Бурение взрывных скважин при добычных и вскрышных работах предусматривается осуществлять дизельным буровым станком пневмоударного бурения FlexiROC D60 фирмы Epiroc. Экскавация горной массы будет производиться дизельными экскаваторами цикличного типа Hitachi EX-1200-6 типа «прямая лопата» с объемом ковша 6,5 м³. Транспортировка горной массы –

автосамосвалами типа КАМАЗ-65801-Т5 грузоподъемностью 31 т по системе автомобильных съездов с уклоном 80–100 %. Для работы на отвалах и обслуживания выемочных работ в карьере предусматривается бульдозер «Четра Т25».

Нормативные потери и разубоживание руды приняты в соответствии с проектной документацией и составляют 3,72 % и 19,28 %, соответственно.

Календарным графиком предусмотрена доработка месторождения в течение 3 лет. Объем горно-капитальных работ составит 8300 тыс. м³, срок проведения – 2,5 года.

Экспертная комиссия согласна с принятыми в материалах технических решениями по организации горных работ, конструктивными параметрами карьера, объемами производства работ, показателями потерь и разубоживания руды.

В целом, экспертная комиссия согласна с выводом авторов о неэффективности дальнейшей отработки месторождения

3.10. Для оценки экономической эффективности доработки забалансовых запасов Осеннего месторождения открытым способом выполнен расчет интегральных показателей в соответствии с требованиями методических рекомендаций.

ПАО «Гайский ГОК» является действующим предприятием, поэтому экономическая оценка основывается на фактических данных недропользователя.

Конечной товарной продукцией являются: катодная медь, золото и серебро в слитках, селен и теллур технические, серная кислота. Стоимость товарной продукции рассчитывалась, исходя из средних цен за период 2021-2022 гг. По рекомендации экспертной комиссии цена на медь пересчитана за период последних трех лет. Стоимость товарной продукции составила: медь – 554 720 руб./т, золото в слитках – 4 029 руб./г, серебро в слитках – 49 руб./г, селен технический – 4 639 руб./кг, теллур технический – 7 427 руб./кг. Стоимость серной кислоты принята 2 721 руб./т, согласно фактическим ценам реализации на ПАО «СУМЗ» и на АО «УЭМ». С принятым уровнем цен экспертная комиссия согласна.

Экспертная комиссия отмечает, что, исходя из фактического состояния бортов карьера, отсутствия транспортной доступности участков с оставшимися прибортовыми запасами, минимальной шириной площадок между уступами, отработать все подсчитанные запасы (таблица 5) не представляется возможным. В расчет технико-экономических показателей заложены забалансовые запасы без учета запасов, сосредоточенных в рудных телах № 4, 4.1, 4.2, 5,6, 11-2, для отработки которых потребуется разнос бортов карьера, перенос и перестройка всех транспортных берм.

По рекомендации экспертной комиссии, материалы дополнены ретроспективными показателями работы предприятия за последние 3 года, скорректированы расчеты капитальных и эксплуатационных затрат.

Ставки налогов и методика расчета соответствуют действующему законодательству.

Основные технико-экономические показатели эффективности доработки забалансовых запасов медно-колчеданных руд Осеннего месторождения для открытого способа отработки с учетом исправлений по замечаниям экспертной комиссии приведены в таблице 7.

Таблица 7

Показатели	Единицы измерения	За период эксплуатации
1	2	3
1. Забалансовые запасы руды	тыс. т	222,81
2. Забалансовые запасы металлов:		
- медь	-“-	3,9
- золото	кг	42,9
- серебро	т	1,9
- селен	-“-	7,6
- теллур	-“-	1,3
3. Среднее содержание металлов в запасах:		
- медь	%	1,8
- золото	-“-	0,2
- серебро	-“-	8,5
- селен	-“-	34,2
- теллур	-“-	6,0
4. Потери при добыче	%	3,72
5. Разубоживание	-“-	19,28
6. Эксплуатационные запасы руды	тыс. т	273,71
7. Эксплуатационные запасы металлов:		
- медь	-“-	3,8
- золото	кг	41,3
- серебро	т	2,0
- селен	-“-	7,3
- теллур	-“-	1,3
8. Среднее содержание металлов в эксплуатационных запасах:		
- медь	%	1,4
- золото	-“-	0,2
- серебро	-“-	6,6
- селен	-“-	26,8
- теллур	-“-	4,7
9. Срок обеспеченности предприятия запасами	лет	1
10. Горизонт расчета	-“-	3
11. Срок выхода предприятия на полную производственную мощность	лет	3
12. Производственная мощность предприятия по рудной массе	тыс. т	273
13. Добыча металлов в год:		
- медь	-“-	3,77
- золото	кг	41,22
- серебро	т	1,81
- селен	-“-	7,32
- теллур	-“-	1,29

Продолжение таблицы 7

1	2	3
14. Коэффициент вскрыши	м ³ /т	6,3
15. Горная масса	тыс. м ³	10 111
16. Выход медного концентрата	%	7,0
17. Извлечение в медный концентрат:		
- медь	%	92,3
- золото	-“-	24,0
- серебро	-“-	34,0
- селен	-“-	18,0
- теллур	-“-	13,8
18. Содержание меди в медном концентрате	-“-	18,71
19. Извлечение из концентрата в черновую медь:		
- медь	-“-	96,0
- золото	-“-	96,5
- серебро	-“-	98,0
- селен	-“-	70,0
- теллур	-“-	60,0
20. Извлечение из черновой меди в катодную:		
- медь	-“-	99,5
- золото	-“-	99,6
- серебро	-“-	98,4
- селен	-“-	76,0
- теллур	-“-	70,0
21. Выпуск конечной продукции:		
- медь катодная	т	3,3
- серная кислота	тыс. т	7,2
- золото в слитках	кг	9,5
- серебро в слитках	т	0,6
- селен технический	-“-	0,7
- теллур технический	-“-	0,1
22. Цена реализации товарной продукции:		
- медь катодная	руб./т	554 720
- серная кислота	-“-	2 721
- золото в слитках	руб./г	4 029
- серебро в слитках	-“-	49
- селен чистый	-“-	4 639
- теллур чистый	-“-	7 427
23. Стоимость товарной продукции, всего, в т.ч.:	млн руб.	1 965
- медь катодная	-“-	1 843
- серная кислота	-“-	51
- золото в слитках	-“-	38
- серебро в слитках	-“-	29
- селен чистый	-“-	3
- теллур чистый	-“-	1
24. Капитальные затраты	-“-	3 953
25. Реализация имущества при прекращении проекта	-“-	-310
26. Удельные капитальные затраты на 1 т руды	руб./т	14 486
27. Эксплуатационные затраты, всего, в т.ч.:	млн руб.	5 167
- амортизация	-“-	3 544
- НДС	-“-	893
28. Затраты на 1 т полезного ископаемого (руды), всего, в т.ч.:	руб./т	18 878
- добыча руды	-“-	14 920
- перевозка руды от рудника до фабрики	-“-	920
- обогащение	-“-	617
- коммерческие затраты	-“-	143
- общехозяйственные расходы	-“-	1 596
- транспортировка и металлургический передел		672
- прочие затраты	-“-	10

Продолжение таблицы 7

1	2	3
29. Налогооблагаемая прибыль	млн руб.	- 3 202
30. Налог на прибыль	-“-	0
31. Чистая прибыль	-“-	- 3 202
32. Ставка дисконтирования	%	10
33. Чистый дисконтированный доход	млн руб.	- 3 401
34. Индекс доходности	доли ед.	0,1
35. Бюджетная эффективность	млн руб.	915

Экспертная комиссия отмечает, что, согласно экономическим расчетам, ценность руды составила 7 180 руб./т, себестоимость руды – 18 878 руб./т. Соответственно, прибыль при отработке забалансовых запасов месторождения отсутствует. Также для доработки забалансовых запасов Осеннего месторождения требуются значительные капитальные вложения (3 953 млн руб.), которые обусловлены необходимостью переноса существующих отвалов (1 772 млн рублей) и разном бортов карьера для доработки запасов (1 158 млн руб.). При этом, анализ чувствительности показал, что при условии роста стоимости металлов даже в три раза, доработка забалансовых запасов за контуром карьера Осеннего месторождения также остается неэффективной.

Экспертная комиссия также отмечает, что доработка забалансовых запасов подземным способом рассматривалась ранее (приложение к протоколу от 29.11.2021 № 6816-оп) и признана неэффективной.

Исходя из вышесказанного, по мнению экспертной комиссии, забалансовые запасы за контуром карьера Осеннего месторождения не представляют промышленного интереса в ближайшей и отдаленной перспективе, что позволяет сделать вывод о нецелесообразности их отработки и (или) передачи их в нераспределенный фонд государственного баланса после ликвидации горных выработок. В связи с чем, экспертная комиссия рекомендует списать забалансовые запасы, в связи с утратой их промышленного значения согласно таблице 9.

3.11. Подсчет запасов за контуром карьера проведен способом параллельных вертикальных сечений, и, по мнению экспертной комиссии, соответствует особенностям геологического строения месторождения, морфологии рудных тел и принятой методики эксплоразведочных работ.

Подсчет запасов выполнен по постоянным разведочным кондициям (протокол от 30.10.2013 № 3370). В представленных материалах уточнены контура рудных тел в придонной и прибортовых частях залежи по данным разработки, а также выклинка рудных линз по падению и простиранию по материалам эксплуатационной разведки.

В подсчете запасов участвует 176 рядовых проб, образующих 51 рудный интервал, из них 24 пробы (14 %) с низким выходом керна использованы только для оконтуривания

рудных тел. Буровзрывные скважины использовались, в основном, для оконтуривания рудных тел и лишь небольшое количество (22 скважины) – для расчета содержаний, так как многие из них не пересекли рудное тело на полную мощность, а по некоторым скважинам основная часть рудного интервала на момент пересчета оказалась в отработанном пространстве.

Расчет рудных интервалов произведен по бортовому содержанию меди по истинной мощности рудного интервала, рассчитанной с использованием формулы Леонтовского.

Рудные интервалы выделены в соответствии с утверждёнными параметрами кондиций по данным анализов керновых проб. Границы рудных тел по мощности отстраивались в соответствии с выделенными по кондициям рудными интервалами.

Выклинивание рудных тел по простиранию и падению осуществлено на половину расстояния между рудной и безрудной выработками, но не более, чем на 25 м. В некоторых случаях контура рудных тел ограничивались геологическими границами (тектонические нарушения, дайки). В остальных случаях границы рудных тел между скважинами и профилями проводились по естественному углу выклинивания. Мощные дайки (обычно больше 2–3 м), которые пересекли рудное тело, выконтуривались из площади рудного тела.

Средние содержания основных компонентов определялись по рядовым керновым пробам, попутных компонентов – по групповым пробам, а по скважинам ЭС-1–ЭС-14 – по рядовым пробам. Для подсчёта запасов вышеуказанных компонентов по всем имеющимся анализам проб вычислены средневзвешенные содержания по скважинам.

Выделение сортов руды в выделенных рудных интервалах производилось по средневзвешенным содержаниям основных полезных компонентов в соответствии с утвержденными параметрами кондиций.

Объем блоков определен методом каркасного моделирования в ГГИС Micromine. Объёмы по сортам руды вычислялись статистическим способом по мощностям сортовых интервалов, без геометризации конкретных сортов руд. Вычислена доля каждого сорта, которая определялась линейным соотношением суммы мощностей соответствующего сорта к общей сумме мощностей в блоке. Объём каждого сорта в блоке вычислялся путём перемножения объёма блока на долю сорта. Запасы руды в блоках подсчитывались умножением объёма руды в блоке на соответствующую объёмную массу. Запасы основных и попутных компонентов вычислялись путём умножения запасов руды на среднее содержание в блоке.

С принятой методикой подсчета запасов, в целом, экспертная комиссия согласна.

Выявление и ограничение выдающихся содержаний проб по меди и цинку выполнено по кумулятивной кривой распределения содержаний основных полезных

компонентов с урезанием высоких значений до 95 %-ого перцентиля. Для меди пороговым является значение содержания 3,62 %, для цинка – 2,11 %. Из 176 рудных проб, участвующих в подсчете запасов, ограничено влияние выдающихся содержаний: меди – 15 проб (9 % от общего количества), цинка – 9 проб (5 % от общего количества), в результате чего запасы металлов незначительно уменьшились – меди на 5,9 %, цинка на 11,1 %.

Запасы месторождения квалифицированы по категориям C_1 и C_2 . При подсчете запасов использована блокировка и категоризация забалансовых запасов, что и при подсчете в 2013 г. (приложение к протоколу от 30.10.2013 №3370). Исключение составляют три новых блока 21 рудного тела, выделенные по данным эксплуатационной разведки 2022 г. (21-8а C_2 , 21-8б C_2 , 21-8в C_2).

Контрольный подсчет запасов выполнен методом геологических блоков в проекции на горизонтальную плоскость по рудному телу 21, в котором сосредоточено 84 % запасов руды и 90 % запасов меди с сохранением блокировки основного подсчета запасов.

Площадь блоков в проекции на горизонтальную площадь замерялась в программе AutoCAD.

Средняя вертикальная мощность блока вычислялась как средняя мощность по всем скважинам, входящим в блок. Пересчет длин проб наклонных скважин на вертикальную мощность произведен при подсчете запасов 2013 г. (приложение к протоколу от 30.10.2013 №3370).

Вычисление объема каждого сорта в блоке выполнено аналогично основному подсчету запасов. Запасы руды и металлов вычислялись также аналогично основному подсчету запасов.

Величины относительных расхождений основного и контрольного подсчетов запасов составили: руда – минус 4 %, запасы меди и цинка – минус 5 % и 3 %, соответственно, содержания меди и цинка – минус 8 % и минус 6 %, соответственно. Относительная разница по запасам руды и основных компонентов между основным и контрольным подсчетами не превышает 10 %, что свидетельствует о достоверности проведенных расчетов.

Сопоставление забалансовых запасов медно-колчеданных руд Осеннего месторождения, числящихся на государственном балансе полезных ископаемых, с запасами, положенными в технико-экономическое обоснование целесообразности их доработки, представлено в таблице 8.

Таблица 8

Наименование	Ед. изм.	Запасы/среднее содержание		Разница	
		числящиеся на государственном балансе по состоянию на 01.01.2023	положенные в обоснование ТЭО	Абсолютная, д.ед	Относительная, %
1	2	3	4	5	6
Всего по месторождению					
Запасы					
руда	тыс. т	195	222,81	27,81	14,3
медь	"-	0,6	3,9	3,3	550,0
цинк	"-	0,1	0,8	0,7	700,0
золото	кг	12	42,9	30,9	257,5
серебро	т	1,8	1,9	0,1	5,56
кадмий	"-	8,9	7,95	-0,95	-10,67
селен	"-	6,0	7,6	1,6	26,67
теллур	"-	0,6	1,3	0,7	116,67
Среднее содержание					
медь	%	0,31	1,8	1,49	480,65
цинк	"-	0,05	0,3	0,25	500
золото	г/т	0,062	0,2	0,138	222,58
серебро	"-	9,23	8,5	-0,73	-7,91
кадмий	%	0,003	0,003	0	0
селен	г/т	30,77	34,2	3,43	11,15
теллур	"-	3,08	6,0	2,92	94,81

Запасы, подсчитанные по результатам выполненных в 2022 г. дополнительных работ эксплуатационной разведки за контуром проектного карьера, относительно числящихся на государственном балансе полезных ископаемых, увеличились за счет выявления трех новых блоков 21 рудного тела. Несмотря на увеличение забалансовых запасов, осуществлять их доработку в современных условиях нецелесообразно по причине экономической неэффективности, связанной со значительными капитальными и эксплуатационными затратами на добычу руды, что подтвердилось выполненным расчетом интегральных показателей. В связи с пространственным расположением рудных тел, для добычи сосредоточенных в них запасов потребуются разнос бортов карьеров и перестройка всех транспортных берм, также для организации добычи необходимо перенести фактические отвалы вскрышных пород. Снижение бортового содержания, по мнению экспертной комиссии, не окажет существенного влияния на количество запасов для их промышленной оценки, как и высокие содержания меди в геологических запасах (1,65 %).

Экспертная комиссия отмечает, что балансовые запасы Осеннего месторождения медно-колчеданных руд в проектом контуре карьера отработаны, ведутся работы по разработке проекта ликвидации горных выработок. Ликвидация карьера планируется мокрым способом после согласования и утверждения проекта на ликвидацию горных выработок в установленном порядке. После демонтажа системы карьерного водоотлива путем затопления подземными водами и атмосферными осадками до отметки естественного уровня подземных вод, глубина залегания забалансовых запасов составляет 121-277 м, к участкам с оставшимися

приборными запасами отсутствует транспортная доступность, а их доработка повлечет значительные капитальные вложения, которые, с учетом стоимости товарной продукции, не окупаются и не представляют промышленного интереса в ближайшей и отдаленной перспективе, дальнейшая разработка месторождения и вовлечение в добычу имеющихся забалансовых запасов нецелесообразны. Принимая во внимание вышеизложенное и учитывая, что перспектива прироста промышленных запасов отсутствует, экспертная комиссия рекомендует списать с государственного баланса забалансовые запасы медно-колчеданных руд Осеннего месторождения в связи с утратой их промышленного значения согласно таблице 9.

3.12. Рекомендовать ПАО «Гайский ГОК»:

В установленном порядке подготовить Проект по ликвидации горных выработок рудника месторождения Осеннее с учетом выполнения комплекса работ по рекультивации нарушенных земель.

4. Решение экспертной комиссии:

4.1. Рекомендовать Комиссии:

4.1.1. Списать с Государственного баланса, в связи с утратой промышленного значения, забалансовые запасы медно-колчеданных руд Осеннего месторождения (лицензия ОРБ 03044 ТЭ) в следующем количестве, по категории С₂ согласно таблице 9.

Таблица 9

Наименование	Ед. изм.	Забалансовые запасы
		С ₂
Всего по месторождению		
Запасы		
- руда	тыс. т	195
- медь	- "-	0,6
- цинк	- "-	0,1
- золото	кг	12
- серебро	т	1,8
- кадмий	- "-	8,9
- селен	- "-	6,0
- теллур	- "-	0,6
Среднее содержание		
- медь	%	0,31
- цинк	- "-	0,05
- золото	г/т	0,062
- серебро	- "-	9,23
- кадмий	%	0,001
- селен	г/т	30,77
- теллур	- "-	3,08

Руководитель экспертной комиссии

В.И. Воропаев

Секретарь экспертной комиссии

А.П. Сагдиева




Эксперты:




36

С.Н. Жидков

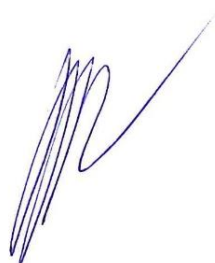

В.В. Зарубин

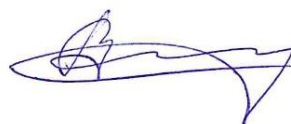

В.А. Захаров



К.В. Машина



М.Ю. Разумов



К.К. Ходорович



Приложение Н

Выписка из ЕГРН (56:11:0417001:3)

Филиал публично-правовой компании "Роскадастр" по Оренбургской области
полное наименование органа регистрации прав

Выписка из Единого государственного реестра недвижимости об объекте недвижимости

Сведения о характеристиках объекта недвижимости

На основании запроса от 17.08.2023, поступившего на рассмотрение 17.08.2023, сообщаем, что согласно записям Единого государственного реестра недвижимости:

Раздел 1 Лист 1

Земельный участок			
вид объекта недвижимости			
Лист № 1 раздела 1	Всего листов раздела 1: 3	Всего разделов: 6	Всего листов выписки: 10
17.08.2023г. № КУВИ-001/2023-187723480			
Кадастровый номер:	56:11:0417001:3		
Номер кадастрового квартала:	56:11:0417001		
Дата присвоения кадастрового номера:	11.04.2005		
Ранее присвоенный государственный учетный номер:	данные отсутствуют		
Местоположение:	Оренбургская область, Домбаровский р-н, земельный участок расположен в северо-западной части кадастрового квартала 56:11:0417001 Домбаровского кадастрового района		
Площадь:	1920586 +/- 12126		
Кадастровая стоимость, руб.:	101610895.59		
Кадастровые номера расположенных в пределах земельного участка объектов недвижимости:	данные отсутствуют		
Кадастровые номера объектов недвижимости, из которых образован объект недвижимости:	56:11:0417001:2		
Кадастровые номера образованных объектов недвижимости:	данные отсутствуют		
Категория земель:	Земли промышленности, энергетики, транспорта, связи, радиовещания, телевидения, информатики, земли для обеспечения космической деятельности, земли обороны, безопасности и земли иного специального назначения		
Виды разрешенного использования:	для разработки медно-колчеданного месторождения "Осеннее" ОАО "Гайский горнообогатительный комбинат"		
Сведения о кадастровом инженерере:	данные отсутствуют		
Сведения о лесах, водных объектах и об иных природных объектах, расположенных в пределах земельного участка:	данные отсутствуют		
Сведения о том, что земельный участок полностью расположен в границах зоны с особыми условиями использования территории, территории объекта культурного наследия, публичного сервитута:	данные отсутствуют		

полное наименование должности			ДОКУМЕНТ ПОДПИСАН		
			ЭЛЕКТРОННОЙ ПОДПИСЬЮ		
	Сертификат: 00B056B7401CB38D2B3576ACDC8425108				
	Владелец: ФЕДЕРАЛЬНАЯ СЛУЖБА ГОСУДАРСТВЕННОЙ		инициалы, фамилия		
	РЕГИСТРАЦИИ, КАДАСТРА И КАРТОГРАФИИ				
		Действителен с 27.06.2023 по 19.09.2024			



Земельный участок			
вид объекта недвижимости			
Лист № 2 раздела 1	Всего листов раздела 1: 3	Всего разделов: 6	Всего листов выписки: 10
17.08.2023г. № КУВИ-001/2023-187723480			
Кадастровый номер:		56:11:0417001:3	
Сведения о том, что земельный участок расположен в границах особой экономической зоны, территории опережающего социально-экономического развития, зоны территориального развития в Российской Федерации, игорной зоны:		данные отсутствуют	
Сведения о том, что земельный участок расположен в границах особо охраняемой природной территории, охотничьих угодий, лесничеств:		данные отсутствуют	
Сведения о результатах проведения государственного земельного надзора:		данные отсутствуют	
Сведения о расположении земельного участка в границах территории, в отношении которой утвержден проект межевания территории:		данные отсутствуют	
Условный номер земельного участка:		данные отсутствуют	
Сведения о принятии акта и (или) заключении договора, предусматривающих предоставление в соответствии с земельным законодательством исполнительным органом государственным органом власти или органом местного самоуправления, находящегося в государственной или муниципальной собственности земельного участка для строительства наемного дома социального использования или наемного дома коммерческого использования:		данные отсутствуют	
Сведения о том, что земельный участок или земельные участки образованы на основании решения об изъятии земельного участка и (или) расположенного на нем объекта недвижимости для государственных или муниципальных нужд:		данные отсутствуют	
Сведения о том, что земельный участок образован из земель или земельного участка, государственная собственность на которые не разграничена:		данные отсутствуют	
Сведения о наличии земельного спора о местоположении границ земельных участков:		данные отсутствуют	
Статус записи об объекте недвижимости:		Сведения об объекте недвижимости имеют статус "актуальные, ранее учтенные"	
Особые отметки:		Сведения об ограничениях права на объект недвижимости, обременениях данного объекта, не зарегистрированных в реестре прав, ограничений прав и обременений недвижимого имущества: вид ограничения (обременения): прочие ограничения прав и обременения объекта недвижимости; срок	

полное наименование должности		
	ДОКУМЕНТ ПОДПИСАН ЭЛЕКТРОННОЙ ПОДПИСЬЮ	
	Сертификат: 00BB056B7401CB38D2B3576ACDC8425108	
	Владелец: ФЕДЕРАЛЬНАЯ СЛУЖБА ГОСУДАРСТВЕННОЙ РЕГИСТРАЦИИ, КАДАСТРА И КАРТОГРАФИИ	
	Действителен: с 27.06.2023 по 19.09.2024	
	инициалы, фамилия	



Земельный участок			
вид объекта недвижимости			
Лист № 3 раздела 1	Всего листов раздела 1: 3	Всего разделов: 6	Всего листов выписки: 10
17.08.2023г. № КУВИ-001/2023-187723480			
Кадастровый номер:		56:11:0417001:3	
		действия не установлен; реквизиты документа-основания: описание земельных участков от 08.04.2005 № 333 выдан: МУП "Земля". вид ограничения (обременения): аренда; срок действия не установлен; Лица (объекты недвижимости), в пользу которых (в связи с которыми) установлены ограничения (обременения): ОАО "Гайский ГОК"; реквизиты документа-основания: выписка из ЕГРП от 10.10.2005 № 1/2005-371 выдан: Управление федеральной регистрационной службы по Оренбургской обл.. Сведения, необходимые для заполнения раздела: 4 - Сведения о частях земельного участка, отсутствуют.	
Получатель выписки:		Рафикова Дина Римовна	

полное наименование должности	 ДОКУМЕНТ ПОДПИСАН ЭЛЕКТРОННОЙ ПОДПИСЬЮ Сертификат: 00B056B7401CB38D2B3576ACDC8425108 Владелец: ФЕДЕРАЛЬНАЯ СЛУЖБА ГОСУДАРСТВЕННОЙ РЕГИСТРАЦИИ, КАДАСТРА И КАРТОГРАФИИ Действителен: с 27.06.2023 по 19.09.2024	инициалы, фамилия

Выписка из Единого государственного реестра недвижимости об объекте недвижимости
Сведения о зарегистрированных правах

Земельный участок			
вид объекта недвижимости			
Лист № 1 раздела 2	Всего листов раздела 2: 3	Всего разделов: 6	Всего листов выписки: 10
17.08.2023г. № КУВИ-001/2023-187723480			
Кадастровый номер:		56:11:0417001:3	
1	Правообладатель (правообладатели):	1.1	данные о правообладателе отсутствуют
	Сведения о возможности предоставления третьим лицам персональных данных физического лица:	1.1.1	данные отсутствуют
2	Вид, номер, дата и время государственной регистрации права:	2.1	не зарегистрировано
3	Сведения об осуществлении государственной регистрации сделки, права без необходимого в силу закона согласия третьего лица, органа:	3.1	данные отсутствуют
4	Ограничение прав и обременение объекта недвижимости:		
	4.1 вид:		Аренда
	дата государственной регистрации:		10.10.2005 00:00:00
	номер государственной регистрации:		56-56-12/004/2005-090
	срок, на который установлены ограничение прав и обременение объекта недвижимости:		Срок действия с 10.10.2005 до 2023 г.
	лицо, в пользу которого установлены ограничение прав и обременение объекта недвижимости:		Публичное акционерное общество "Гайский горно-обогатительный комбинат", ИНН: 5604000700
	сведения о возможности предоставления третьим лицам персональных данных физического лица		данные отсутствуют
	основание государственной регистрации:		Договор, выдан 09.09.2005, дата государственной регистрации: 10.10.2005, номер государственной регистрации: 56-56-12/004/2005-090 Дополнительное соглашение к договору аренды земельного участка, находящегося в государственной собственности № 364 (8907) от 09.09.2005 г., выдан 17.02.2020, дата государственной регистрации: 04.06.2020, номер государственной регистрации: 56:11:0417001:3-56/015/2020-2 Дополнительное соглашение к договору аренды №364(8907) от 09.09.2005 находящегося в государственной собственности земельного участка, выдан 17.11.2021, Администрация МО Домбаровский район Оренбургской области

полное наименование должности	 ДОКУМЕНТ ПОДПИСАН ЭЛЕКТРОННОЙ ПОДПИСЬЮ Сертификат: 00B056B7401CB38D2B3576ACDC8425108 Владелец: ФЕДЕРАЛЬНАЯ СЛУЖБА ГОСУДАРСТВЕННОЙ РЕГИСТРАЦИИ, КАДАСТРА И КАРТОГРАФИИ Действителен: с 27.06.2023 по 19.09.2024	инициалы, фамилия



Земельный участок			
вид объекта недвижимости			
Лист № 2 раздела 2	Всего листов раздела 2: 3	Всего разделов: 6	Всего листов выписки: 10
17.08.2023г. № КУВИ-001/2023-187723480			
Кадастровый номер:		56:11:0417001:3	
	сведения об осуществлении государственной регистрации сделки, права, ограничения права без необходимого в силу закона согласия третьего лица, органа:	данные отсутствуют	
	сведения об управляющем залогом и о договоре управления залогом, если такой договор заключен для управления ипотекой:	данные отсутствуют	
	сведения о депозитарии, который осуществляет хранение обездвиженной документарной закладной или электронной закладной:		
	ведения о внесении изменений или дополнений в регистрационную запись об ипотеке:		
5	Договоры участия в долевом строительстве:	не зарегистрировано	
6	Заявленные в судебном порядке права требования:	данные отсутствуют	
7	Сведения о возможности предоставления третьим лицам персональных данных физического лица	данные отсутствуют	
8	Сведения о возражении в отношении зарегистрированного права:	данные отсутствуют	
9	Сведения о наличии решения об изъятии объекта недвижимости для государственных и муниципальных нужд:	данные отсутствуют	
10	Сведения о невозможности государственной регистрации без личного участия правообладателя или его законного представителя:	данные отсутствуют	
11	Правопритязания и сведения о наличии поступивших, но не рассмотренных заявлений о проведении государственной регистрации права (перехода, прекращения права), ограничения права или обременения объекта недвижимости, сделки в отношении объекта недвижимости:	отсутствуют	

полное наименование должности	 ДОКУМЕНТ ПОДПИСАН ЭЛЕКТРОННОЙ ПОДПИСЬЮ Сертификат: 00B056B7401CB38D2B3576ACDC8425108 Владелец: ФЕДЕРАЛЬНАЯ СЛУЖБА ГОСУДАРСТВЕННОЙ РЕГИСТРАЦИИ, КАДАСТРА И КАРТОГРАФИИ Действителен: с 27.06.2023 по 19.09.2024	инициалы, фамилия



Земельный участок			
вид объекта недвижимости			
Лист № 3 раздела 2	Всего листов раздела 2: 3	Всего разделов: 6	Всего листов выписки: 10
17.08.2023г. № КУВИ-001/2023-187723480			
Кадастровый номер:		56:11:0417001:3	
11	Сведения о невозможности государственной регистрации перехода, прекращения, ограничения права на земельный участок из земель сельскохозяйственного назначения:	данные отсутствуют	

 ДОКУМЕНТ ПОДПИСАН ЭЛЕКТРОННОЙ ПОДПИСЬЮ Сертификат: 00BВ056В7401СВ38D2В3576ACDC8425108 Владелец: ФЕДЕРАЛЬНАЯ СЛУЖБА ГОСУДАРСТВЕННОЙ РЕГИСТРАЦИИ, КАДАСТРА И КАРТОГРАФИИ Действителен: с 27.06.2023 по 19.09.2024		
		полное наименование должности
		инициалы, фамилия



Выписка из Единого государственного реестра недвижимости об объекте недвижимости
Описание местоположения земельного участка

Земельный участок			
вид объекта недвижимости			
Лист № 1 раздела 3	Всего листов раздела 3: 1	Всего разделов: 6	Всего листов выписки: 10
17.08.2023г. № КУВИ-001/2023-187723480			
Кадастровый номер:		56:11:0417001:3	
План (чертеж, схема) земельного участка			
Масштаб 1:20000		Условные обозначения:	
полное наименование должности		инициалы, фамилия	

ДОКУМЕНТ ПОДПИСАН
ЭЛЕКТРОННОЙ ПОДПИСЬЮ
Сертификат: 00BB056B7401CB38D2B3576ACDC8425108
Владелец: ФЕДЕРАЛЬНАЯ СЛУЖБА ГОСУДАРСТВЕННОЙ
РЕГИСТРАЦИИ, КАДАСТРА И КАРТОГРАФИИ
Действителен: с 27.06.2023 по 19.09.2024



Выписка из Единого государственного реестра недвижимости об объекте недвижимости

Описание местоположения земельного участка

Земельный участок			
вид объекта недвижимости			
Лист № 1 раздела 3.1	Всего листов раздела 3.1: 1	Всего разделов: 6	Всего листов выписки: 10
17.08.2023г. № КУВИ-001/2023-187723480			
Кадастровый номер:		56:11:0417001:3	

Описание местоположения границ земельного участка							
№ п/п	Номер точки начальная	Номер точки конечная	Дирекционный угол	Горизонтальное проложение, м	Описание закрепления на местности	Кадастровые номера смежных участков	Сведения об адресах правообладателей смежных земельных участков
1	2	3	4	5	6	7	8
1	1.1.1	1.1.2	155°0.8'	122.56	данные отсутствуют	56:11:0510004:5	Оренбургская область, Домбаровский район, пос. Домбаровский, ул. Садовая, д. 58
2	1.1.2	1.1.3	184°32.0'	359.1	данные отсутствуют	56:11:0417001:8(2)	данные отсутствуют
3	1.1.3	1.1.4	224°21.4'	896.67	данные отсутствуют	56:11:0417001:8(2)	данные отсутствуют
4	1.1.4	1.1.5	270°52.6'	656.39	данные отсутствуют	56:11:0417001:8(2)	данные отсутствуют
5	1.1.5	1.1.6	337°30.7'	1031.74	данные отсутствуют	данные отсутствуют	данные отсутствуют
6	1.1.5	1.1.5			данные отсутствуют	56:11:0412003:22, 56:11:0412003:21	обл. Оренбургская, г. Оренбург, ул. Поляничко, д. 4/1, кв. 218
7	1.1.6	1.1.7	6°9.0'	81.58	данные отсутствуют	56:11:0412003:27(3)	обл. Оренбургская, Домбаровский р-н, пос. Домбаровский, ул. Советская, д. 55
8	1.1.6	1.1.6			данные отсутствуют	56:11:0412003:23(1)	обл. Оренбургская, Ясненский р-н, г. Ясный, ул. Степная, д. 12А, кв. 2
9	1.1.7	1.1.8	38°47.2'	370.38	данные отсутствуют	данные отсутствуют	данные отсутствуют
10	1.1.8	1.1.9	115°23.2'	168.21	данные отсутствуют	56:11:0417001:8(1)	данные отсутствуют
11	1.1.9	1.1.10	32°34.9'	216.4	данные отсутствуют	56:11:0417001:8(1)	данные отсутствуют
12	1.1.10	1.1.11	42°51.4'	123.88	данные отсутствуют	56:11:0417001:8(1)	данные отсутствуют
13	1.1.11	1.1.12	65°32.6'	156.98	данные отсутствуют	56:11:0417001:8(1)	данные отсутствуют
14	1.1.12	1.1.13	82°34.9'	265.66	данные отсутствуют	56:11:0417001:8(1)	данные отсутствуют
15	1.1.13	1.1.14	106°30.5'	99.7	данные отсутствуют	56:11:0417001:8(1)	данные отсутствуют
16	1.1.14	1.1.15	135°15.4'	148.47	данные отсутствуют	56:11:0417001:8(1)	данные отсутствуют
17	1.1.15	1.1.16	167°43.0'	234.02	данные отсутствуют	56:11:0417001:8(1)	данные отсутствуют
18	1.1.16	1.1.17	106°33.4'	121.53	данные отсутствуют	56:11:0417001:8(1)	данные отсутствуют
19	1.1.17	1.1.1	113°38.7'	314.66	данные отсутствуют	56:11:0417001:8(1)	данные отсутствуют

полное наименование должности		инициалы, фамилия
	ДОКУМЕНТ ПОДПИСАН ЭЛЕКТРОННОЙ ПОДПИСЬЮ	
	Сертификат: 00BB056B7401CB38D2B3576ACDC8425108 Владелец: ФЕДЕРАЛЬНАЯ СЛУЖБА ГОСУДАРСТВЕННОЙ РЕГИСТРАЦИИ, КАДАСТРА И КАРТОГРАФИИ Действителен: с 27.06.2023 по 19.09.2024	



Выписка из Единого государственного реестра недвижимости об объекте недвижимости

Описание местоположения земельного участка

Земельный участок			
вид объекта недвижимости			
Лист № 1 раздела 3.2	Всего листов раздела 3.2: 1	Всего разделов: 6	Всего листов выписки: 10
17.08.2023г. № КУВИ-001/2023-187723480			
Кадастровый номер:		56:11:0417001:3	

Сведения о характерных точках границы земельного участка				
Система координат МСК - субъект 56				
Номер точки	Координаты, м		Описание закрепления на местности	Средняя квадратичная погрешность определения координат характерных точек границ земельного участка, м
	X	Y		
1	2	3	4	5
1	332205.26	3406427.49	-	7.5
2	332094.17	3406479.26	-	7.5
3	331736.19	3406450.87	-	7.5
4	331095.07	3405823.99	-	7.5
5	331105.11	3405167.68	-	7.5
6	332058.39	3404773.03	-	7.5
7	332139.5	3404781.77	-	7.5
8	332428.21	3405013.78	-	7.5
9	332356.09	3405165.75	-	7.5
10	332538.43	3405282.28	-	7.5
11	332629.24	3405366.54	-	7.5
12	332694.23	3405509.43	-	7.5
13	332728.53	3405772.87	-	7.5
14	332700.2	3405868.46	-	7.5
15	332594.75	3405972.97	-	7.5
16	332366.09	3406022.76	-	7.5
17	332331.46	3406139.25	-	7.5
1	332205.26	3406427.49	-	7.5

полное наименование должности	 ДОКУМЕНТ ПОДПИСАН ЭЛЕКТРОННОЙ ПОДПИСЬЮ Сертификат: 00B056B7401CB38D2B3576ACDC8425108 Владелец: ФЕДЕРАЛЬНАЯ СЛУЖБА ГОСУДАРСТВЕННОЙ РЕГИСТРАЦИИ, КАДАСТРА И КАРТОГРАФИИ Действителен: с 27.06.2023 по 19.09.2024	инициалы, фамилия



Выписка из Единого государственного реестра недвижимости об объекте недвижимости
Сведения о частях земельного участка

Земельный участок			
вид объекта недвижимости			
Лист № 1 раздела 4.1	Всего листов раздела 4.1: 1	Всего разделов: 6	Всего листов выписки: 10
17.08.2023г. № КУВИ-001/2023-187723480			
Кадастровый номер:		56:11:0417001:3	
Учетный номер части	Площадь, м2	Содержание ограничения в использовании или ограничения права на объект недвижимости или обременения объекта недвижимости	
1	2	3	
56:11:0417001:3/1	1920586	вид ограничения (обременения): прочие ограничения прав и обременения объекта недвижимости; Срок действия: не установлен; реквизиты документа-основания: описание земельных участков от 08.04.2005 № 333 выдан: МУП "Земля"; Содержание ограничения (обременения): использование разработки месторождения "Осеннее"	
56:11:0417001:3/2	1920586	вид ограничения (обременения): аренда; Срок действия: не установлен; реквизиты документа-основания: выписка из ЕГРП от 10.10.2005 № 1/2005-371 выдан: Управление федеральной регистрационной службы по Оренбургской обл.; Сведения о лицах в пользу которых или в связи с которыми установлены (устанавливаются) ограничение прав и обременение объекта недвижимости: ОАО "Гайский ГОК"; Содержание ограничения (обременения): Аренда земли	

полное наименование должности	 ДОКУМЕНТ ПОДПИСАН ЭЛЕКТРОННОЙ ПОДПИСЬЮ Сертификат: 00BB056B7401CB38D2B3576ACDC8425108 Владелец: ФЕДЕРАЛЬНАЯ СЛУЖБА ГОСУДАРСТВЕННОЙ РЕГИСТРАЦИИ, КАДАСТРА И КАРТОГРАФИИ Действителен: с 27.06.2023 по 19.09.2024	инициалы, фамилия



Приложение П

Выписка из ЕГРН (56:11:0417001:8)

Филиал публично-правовой компании "Роскадастр" по Оренбургской области
полное наименование органа регистрации прав

Выписка из Единого государственного реестра недвижимости об объекте недвижимости

Сведения о характеристиках объекта недвижимости

На основании запроса от 17.08.2023, поступившего на рассмотрение 17.08.2023, сообщаем, что согласно записям Единого государственного реестра недвижимости:

Раздел 1 Лист 1

Земельный участок			
вид объекта недвижимости			
Лист № 1 раздела 1	Всего листов раздела 1: 3	Всего разделов: 5	Всего листов выписки: 13
17.08.2023г. № КУВИ-001/2023-187723179			
Кадастровый номер:	56:11:0417001:8		
Номер кадастрового квартала:	56:11:0417001		
Дата присвоения кадастрового номера:	12.08.2016		
Ранее присвоенный государственный учетный номер:	данные отсутствуют		
Местоположение:	Оренбургская область, Домбаровский район, Домбаровский поссовет		
Площадь:	742306 +/- 1508		
Кадастровая стоимость, руб.:	861892.15		
Кадастровые номера расположенных в пределах земельного участка объектов недвижимости:	данные отсутствуют		
Кадастровые номера объектов недвижимости, из которых образован объект недвижимости:	данные отсутствуют		
Кадастровые номера образованных объектов недвижимости:	данные отсутствуют		
Категория земель:	Земли промышленности, энергетики, транспорта, связи, радиовещания, телевидения, информатики, земли для обеспечения космической деятельности, земли обороны, безопасности и земли иного специального назначения		
Виды разрешенного использования:	группа 3, под строительство объектов месторождения "Осеннее" (Код вида разрешенного использования земельного участка-6.1)		
Сведения о кадастровом инженере:	данные отсутствуют		
Сведения о лесах, водных объектах и об иных природных объектах, расположенных в пределах земельного участка:	данные отсутствуют		
Сведения о том, что земельный участок полностью расположен в границах зоны с особыми условиями использования территории, территории объекта культурного наследия, публичного сервитута:	данные отсутствуют		

полное наименование должности	 ДОКУМЕНТ ПОДПИСАН ЭЛЕКТРОННОЙ ПОДПИСЬЮ Сертификат: 00BВ056В7401СВ38D2В3576ACDC8425108 Владелец: ФЕДЕРАЛЬНАЯ СЛУЖБА ГОСУДАРСТВЕННОЙ РЕГИСТРАЦИИ, КАДАСТРА И КАРТОГРАФИИ Действителен: с 27.06.2023 по 19.09.2024	инициалы, фамилия



Земельный участок			
вид объекта недвижимости			
Лист № 2 раздела 1	Всего листов раздела 1: 3	Всего разделов: 5	Всего листов выписки: 13
17.08.2023г. № КУВИ-001/2023-187723179			
Кадастровый номер:		56:11:0417001:8	
Сведения о том, что земельный участок расположен в границах особой экономической зоны, территории опережающего социально-экономического развития, зоны территориального развития в Российской Федерации, игорной зоны:	данные отсутствуют		
Сведения о том, что земельный участок расположен в границах особо охраняемой природной территории, охотничьих угодий, лесничеств:	данные отсутствуют		
Сведения о результатах проведения государственного земельного надзора:	данные отсутствуют		
Сведения о расположении земельного участка в границах территории, в отношении которой утвержден проект межевания территории:	данные отсутствуют		
Условный номер земельного участка:	данные отсутствуют		
Сведения о принятии акта и (или) заключении договора, предусматривающих предоставление в соответствии с земельным законодательством исполнительным органом государственным органом власти или органом местного самоуправления, находящегося в государственной или муниципальной собственности земельного участка для строительства наемного дома социального использования или наемного дома коммерческого использования:	данные отсутствуют		
Сведения о том, что земельный участок или земельные участки образованы на основании решения об изъятии земельного участка и (или) расположенного на нем объекта недвижимости для государственных или муниципальных нужд:	данные отсутствуют		
Сведения о том, что земельный участок образован из земель или земельного участка, государственная собственность на которые не разграничена:	данные отсутствуют		
Сведения о наличии земельного спора о местоположении границ земельных участков:	данные отсутствуют		
Статус записи об объекте недвижимости:	Сведения об объекте недвижимости имеют статус "актуальные"		
Особые отметки:	Граница земельного участка состоит из 2 контуров. Учетные номера контуров и их площади: 1 - 398855 кв.м, 2 - 343451 кв.м. Сведения, необходимые для заполнения раздела: 4 - Сведения о частях земельного участка, отсутствуют.		

полное наименование должности		
	ДОКУМЕНТ ПОДПИСАН	
	ЭЛЕКТРОННОЙ ПОДПИСЬЮ	
	Сертификат: 00BВ056В7401СВ38D2В3576ACDC8425108	
	Владелец: ФЕДЕРАЛЬНАЯ СЛУЖБА ГОСУДАРСТВЕННОЙ	
	РЕГИСТРАЦИИ, КАДАСТРА И КАРТОГРАФИИ	
	Действителен: с 27.06.2023 по 19.09.2024	
	инициалы, фамилия	



Земельный участок			
вид объекта недвижимости			
Лист № 3 раздела 1	Всего листов раздела 1: 3	Всего разделов: 5	Всего листов выписки: 13
17.08.2023г. № КУВИ-001/2023-187723179			
Кадастровый номер:		56:11:0417001:8	
Получатель выписки:		Рафикова Дина Римовна	

полное наименование должности	 ДОКУМЕНТ ПОДПИСАН ЭЛЕКТРОННОЙ ПОДПИСЬЮ Сертификат: 00B056B7401CB38D2B3576ACDC8425108 Владелец: ФЕДЕРАЛЬНАЯ СЛУЖБА ГОСУДАРСТВЕННОЙ РЕГИСТРАЦИИ, КАДАСТРА И КАРТОГРАФИИ Действителен: с 27.06.2023 по 19.09.2024	инициалы, фамилия

Выписка из Единого государственного реестра недвижимости об объекте недвижимости
Сведения о зарегистрированных правах

Земельный участок			
вид объекта недвижимости			
Лист № 1 раздела 2		Всего листов раздела 2: 3	Всего листов выписки: 13
17.08.2023г. № КУВИ-001/2023-187723179			
Кадастровый номер:		56:11:0417001:8	
1	Правообладатель (правообладатели):	1.1	данные о правообладателе отсутствуют
	Сведения о возможности предоставления третьим лицам персональных данных физического лица:	1.1.1	данные отсутствуют
2	Вид, номер, дата и время государственной регистрации права:	2.1	не зарегистрировано
3	Сведения об осуществлении государственной регистрации сделки, права без необходимого в силу закона согласия третьего лица, органа:	3.1	данные отсутствуют
4	Ограничение прав и обременение объекта недвижимости:		
	4.1 вид:	Аренда	
	дата государственной регистрации:	26.02.2019 09:31:05	
	номер государственной регистрации:	56:11:0417001:8-56/015/2019-2	
	срок, на который установлены ограничение прав и обременение объекта недвижимости:	Срок действия с 11.09.2017 по 30.04.2023 с 11.09.2017 по 30.04.2023	
	лицо, в пользу которого установлены ограничение прав и обременение объекта недвижимости:	Публичное акционерное общество "Гайский горно-обогатительный комбинат", ИНН: 5604000700	
	сведения о возможности предоставления третьим лицам персональных данных физического лица	данные отсутствуют	
	основание государственной регистрации:	Договор аренды № 1070 находящегося в государственной собственности земельного участка, выдан 21.01.2019, дата государственной регистрации: 26.02.2019, номер государственной регистрации: 56:11:0417001:8-56/015/2019-1 Дополнительное соглашение к договору аренды земельного участка, находящегося в государственной собственности № 1070 от 21.01.2019, выдан 05.03.2020, дата государственной регистрации: 04.06.2020, номер государственной регистрации: 56:11:0417001:8-56/015/2020-3 Дополнительное соглашение к Договору аренды №1070 от 21 января 2019, находящегося в государственной собственности земельного участка, выдан 21.12.2021	

полное наименование должности		ДОКУМЕНТ ПОДПИСАН ЭЛЕКТРОННОЙ ПОДПИСЬЮ	инициалы, фамилия
		Сертификат: 00B056B7401CB38D2B3576ACDC8425108	
		Владелец: ФЕДЕРАЛЬНАЯ СЛУЖБА ГОСУДАРСТВЕННОЙ РЕГИСТРАЦИИ, КАДАСТРА И КАРТОГРАФИИ Действителен: с 27.06.2023 по 19.09.2024	



Земельный участок			
вид объекта недвижимости			
Лист № 2 раздела 2	Всего листов раздела 2: 3	Всего разделов: 5	Всего листов выписки: 13
17.08.2023г. № КУВИ-001/2023-187723179			
Кадастровый номер:		56:11:0417001:8	
	сведения об осуществлении государственной регистрации сделки, права, ограничения права без необходимого в силу закона согласия третьего лица, органа:	данные отсутствуют	
	сведения об управляющем залогом и о договоре управления залогом, если такой договор заключен для управления ипотекой:	данные отсутствуют	
	сведения о депозитарии, который осуществляет хранение бездвиженной документарной закладной или электронной закладной:		
	ведения о внесении изменений или дополнений в регистрационную запись об ипотеке:		
5	Договоры участия в долевом строительстве:	не зарегистрировано	
6	Заявленные в судебном порядке права требования:	данные отсутствуют	
7	Сведения о возможности предоставления третьим лицам персональных данных физического лица	данные отсутствуют	
8	Сведения о возражении в отношении зарегистрированного права:	данные отсутствуют	
9	Сведения о наличии решения об изъятии объекта недвижимости для государственных и муниципальных нужд:	данные отсутствуют	
10	Сведения о невозможности государственной регистрации без личного участия правообладателя или его законного представителя:	данные отсутствуют	
11	Правопритязания и сведения о наличии поступивших, но не рассмотренных заявлений о проведении государственной регистрации права (перехода, прекращения права), ограничения права или обременения объекта недвижимости, сделки в отношении объекта недвижимости:	отсутствуют	

полное наименование должности	 ДОКУМЕНТ ПОДПИСАН ЭЛЕКТРОННОЙ ПОДПИСЬЮ Сертификат: 00B8056B7401CB38D2B3576ACDC8425108 Владелец: ФЕДЕРАЛЬНАЯ СЛУЖБА ГОСУДАРСТВЕННОЙ РЕГИСТРАЦИИ, КАДАСТРА И КАРТОГРАФИИ Действителен: с 27.06.2023 по 19.09.2024	инициалы, фамилия



Земельный участок			
вид объекта недвижимости			
Лист № 3 раздела 2	Всего листов раздела 2: 3	Всего разделов: 5	Всего листов выписки: 13
17.08.2023г. № КУВИ-001/2023-187723179			
Кадастровый номер:		56:11:0417001:8	
11	Сведения о невозможности государственной регистрации перехода, прекращения, ограничения права на земельный участок из земель сельскохозяйственного назначения:	данные отсутствуют	

полное наименование должности	 ДОКУМЕНТ ПОДПИСАН ЭЛЕКТРОННОЙ ПОДПИСЬЮ Сертификат: 00B8056B7401CB38D2B3576ACDC8425108 Владелец: ФЕДЕРАЛЬНАЯ СЛУЖБА ГОСУДАРСТВЕННОЙ РЕГИСТРАЦИИ, КАДАСТРА И КАРТОГРАФИИ Действителен: с 27.06.2023 по 19.09.2024	инициалы, фамилия




Выписка из Единого государственного реестра недвижимости об объекте недвижимости

Описание местоположения земельного участка

Земельный участок			
вид объекта недвижимости			
Лист № 1 раздела 3	Всего листов раздела 3: 3	Всего разделов: 5	Всего листов выписки: 13
17.08.2023г. № КУВИ-001/2023-187723179			
Кадастровый номер:		56:11:0417001:8	

План (чертеж, схема) земельного участка

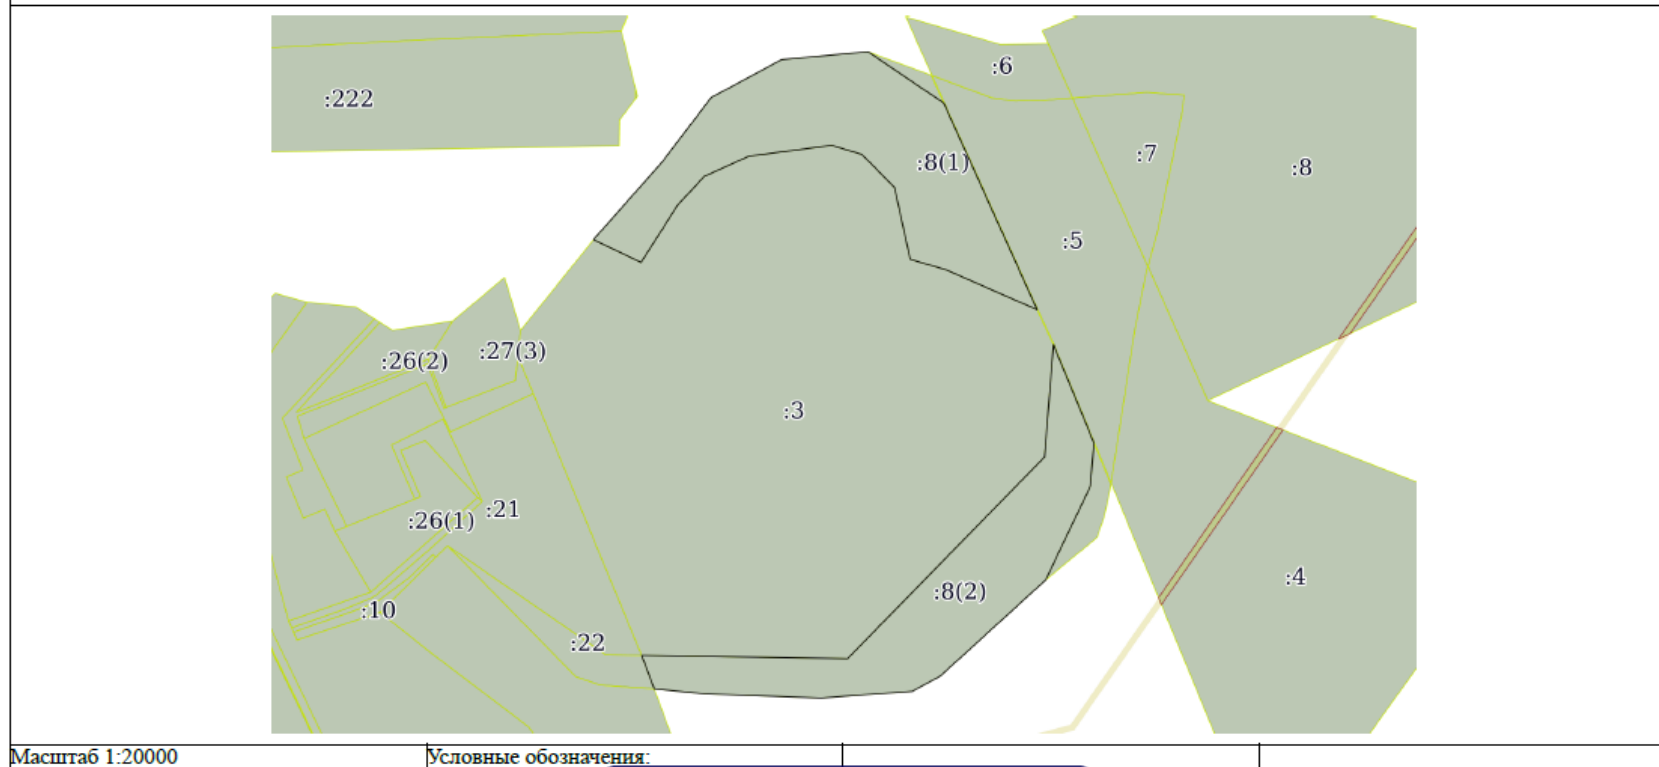

Масштаб 1:20000

Условные обозначения:

полное наименование должности	 ДОКУМЕНТ ПОДПИСАН ЭЛЕКТРОННОЙ ПОДПИСЬЮ Сертификат: 00B8056B7401CB38D2B3576ACDC8425108 Владелец: ФЕДЕРАЛЬНАЯ СЛУЖБА ГОСУДАРСТВЕННОЙ РЕГИСТРАЦИИ, КАДАСТРА И КАРТОГРАФИИ Действителен: с 27.06.2023 по 19.09.2024	инициалы, фамилия

Разделы 1-8, 10, 11

Том 1


Книга 2. Текстовые приложения

Версия
0АЛист
115



Земельный участок			
вид объекта недвижимости			
Лист № 2 раздела 3	Всего листов раздела 3: 3	Всего разделов: 5	Всего листов выписки: 13
17.08.2023г. № КУВИ-001/2023-187723179			
Кадастровый номер:		56:11:0417001:8	
Масштаб 1:9000	Условные обозначения:		

полное наименование должности	 ДОКУМЕНТ ПОДПИСАН ЭЛЕКТРОННОЙ ПОДПИСЬЮ Сертификат: 00B8056B7401CB38D2B3576ACDC8425108 Владелец: ФЕДЕРАЛЬНАЯ СЛУЖБА ГОСУДАРСТВЕННОЙ РЕГИСТРАЦИИ, КАДАСТРА И КАРТОГРАФИИ Действителен: с 27.06.2023 по 19.09.2024	инициалы, фамилия

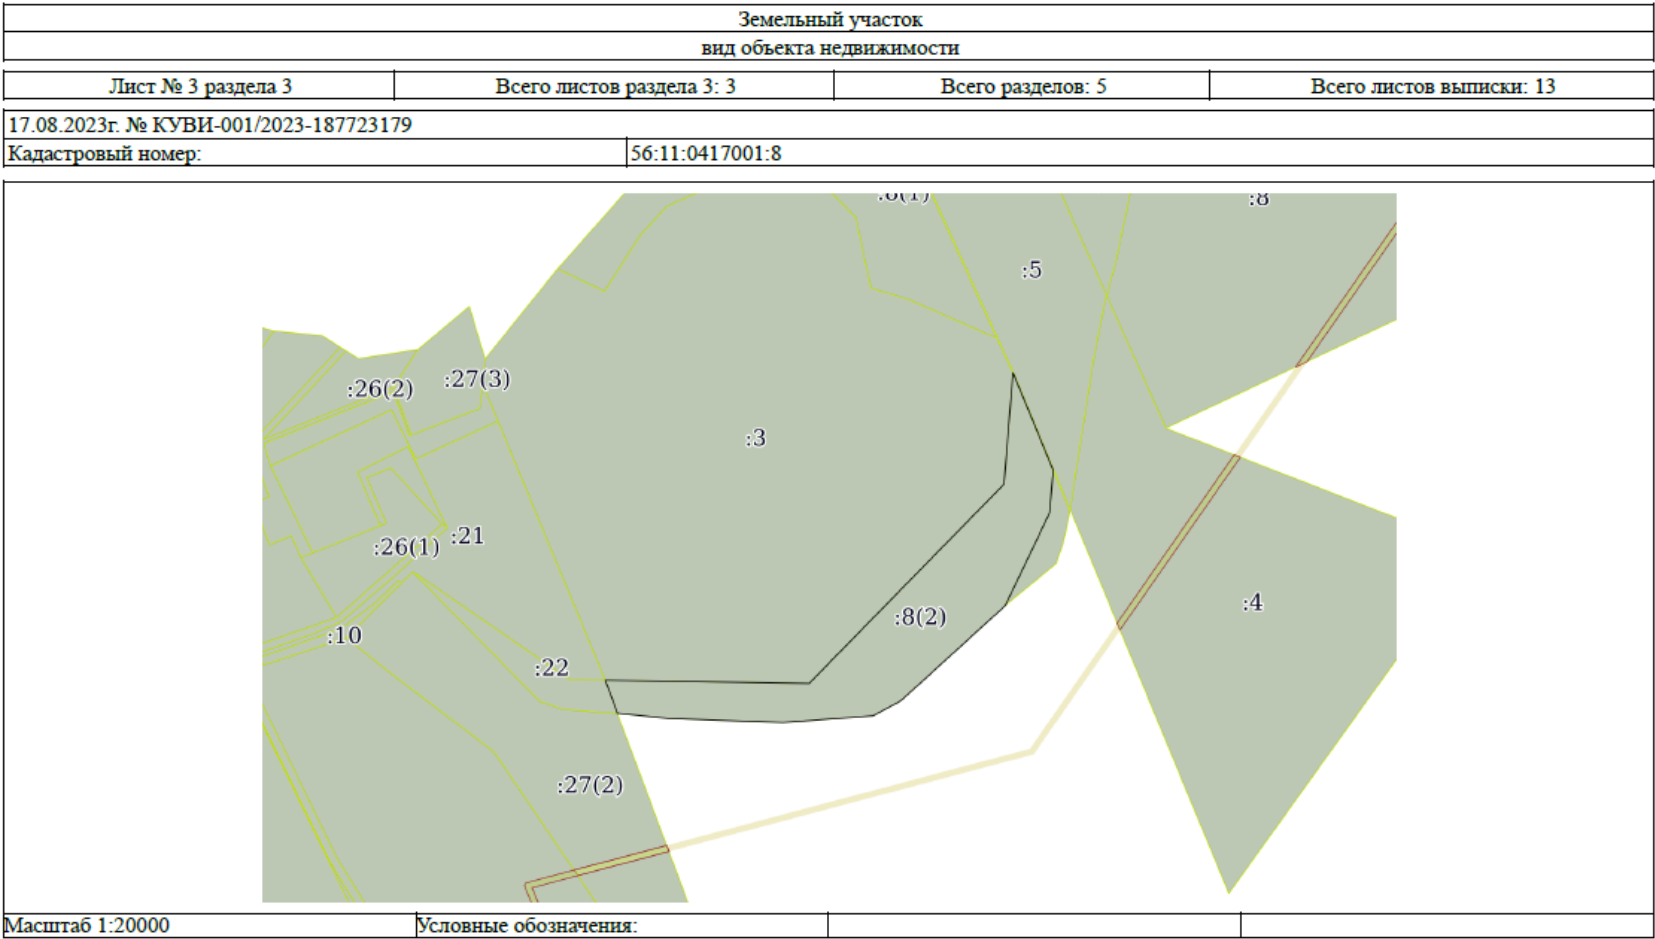

полное наименование должности	 ДОКУМЕНТ ПОДПИСАН ЭЛЕКТРОННОЙ ПОДПИСЬЮ Сертификат: 00BB056B7401CB38D2B3576ACDC8425108 Владелец: ФЕДЕРАЛЬНАЯ СЛУЖБА ГОСУДАРСТВЕННОЙ РЕГИСТРАЦИИ, КАДАСТРА И КАРТОГРАФИИ Действителен с 27.06.2023 по 19.09.2024	инициалы, фамилия



Выписка из Единого государственного реестра недвижимости об объекте недвижимости

Описание местоположения земельного участка

Земельный участок							
вид объекта недвижимости							
Лист № 1 раздела 3.1			Всего листов раздела 3.1: 2		Всего разделов: 5		Всего листов выписки: 13
17.08.2023г. № КУВИ-001/2023-187723179							
Кадастровый номер:				56:11:0417001:8			
Описание местоположения границ земельного участка							
№ п/п	Номер точки		Дирекционный угол	Горизонтальное проложение, м	Описание закрепления на местности	Кадастровые номера смежных участков	Сведения об адресах правообладателей смежных земельных участков
	начальная	конечная					
1	2	3	4	5	6	7	8
1	1.1.1	1.1.2	90°52.6´	656.39	данные отсутствуют	56:11:0417001:3	данные отсутствуют
2	1.1.1	1.1.1			данные отсутствуют	56:11:0412003:21	обл.Оренбургская, г.Оренбург, ул.Поляничко, д.4/1, кв.218
3	1.1.2	1.1.3	44°21.4´	896.67	данные отсутствуют	56:11:0417001:3	данные отсутствуют
4	1.1.3	1.1.4	4°32.0´	359.1	данные отсутствуют	56:11:0417001:3	данные отсутствуют
5	1.1.4	1.1.5	157°34.9´	338.98	данные отсутствуют	56:11:0510004:5	Оренбургская область, Домбаровский район, пос.Домбаровский, ул.Садовая, д.58
6	1.1.5	1.1.6	184°42.7´	137.67	данные отсутствуют	56:11:0417001:10(2)	данные отсутствуют
7	1.1.6	1.1.7	205°32.7´	331.47	данные отсутствуют	56:11:0417001:10(2)	данные отсутствуют
8	1.1.7	1.1.8	227°38.9´	453.82	данные отсутствуют	данные отсутствуют	данные отсутствуют
9	1.1.8	1.1.9	241°37.8´	101.25	данные отсутствуют	данные отсутствуют	данные отсутствуют
10	1.1.9	1.1.10	265°44.0´	290.96	данные отсутствуют	данные отсутствуют	данные отсутствуют
11	1.1.10	1.1.11	272°2.8´	366.17	данные отсутствуют	данные отсутствуют	данные отсутствуют
12	1.1.11	1.1.12	275°39.7´	167.14	данные отсутствуют	данные отсутствуют	данные отсутствуют
13	1.1.12	1.1.1	339°32.8´	113.67	данные отсутствуют	56:11:0412003:22	обл.Оренбургская, г.Оренбург, ул.Поляничко, д.4/1, кв.218
14	1.1.12	1.1.12			данные отсутствуют	56:11:0412003:27(2)	обл.Оренбургская, Домбаровский р-н, пос.Домбаровский, ул.Советская, д.55
15	2.1.1	2.1.2	41°30.9´	328.31	данные отсутствуют	данные отсутствуют	данные отсутствуют
16	2.1.2	2.1.3	37°20.3´	260.18	данные отсутствуют	данные отсутствуют	данные отсутствуют
17	2.1.3	2.1.4	61°45.3´	254.18	данные отсутствуют	данные отсутствуют	данные отсутствуют
18	2.1.4	2.1.5	84°48.6´	276.92	данные отсутствуют	данные отсутствуют	данные отсутствуют
19	2.1.5	2.1.6	124°4.0´	290.9	данные отсутствуют	56:11:0417001:10(1)	данные отсутствуют



ДОКУМЕНТ ПОДПИСАН

ЭЛЕКТРОННОЙ ПОДПИСЬЮ

Сертификат: 00BВ056В7401СВ38D2В3576ACDC8425108

Владелец: ФЕДЕРАЛЬНАЯ СЛУЖБА ГОСУДАРСТВЕННОЙ

РЕГИСТРАЦИИ, КАДАСТРА И КАРТОГРАФИИ

Действителен с 27.06.2023 по 19.09.2024

полное наименование должности

инициалы, фамилия



Земельный участок							
вид объекта недвижимости							
Лист № 2 раздела 3.1				Всего листов раздела 3.1: 2		Всего разделов: 5	
Всего листов выписки: 13							
17.08.2023г. № КУВИ-001/2023-187723179							
Кадастровый номер:				56:11:0417001:8			
1	2	3	4	5	6	7	8
20	2.1.6	2.1.7	155°39.8´	722.2	данные отсутствуют	56:11:0510004:5	Оренбургская область, Домбаровский район, пос. Домбаровский, ул. Садовая, д. 58
21	2.1.7	2.1.8	293°38.7´	314.66	данные отсутствуют	56:11:0417001:3	данные отсутствуют
22	2.1.8	2.1.9	286°33.4´	121.53	данные отсутствуют	56:11:0417001:3	данные отсутствуют
23	2.1.9	2.1.10	347°43.0´	234.02	данные отсутствуют	56:11:0417001:3	данные отсутствуют
24	2.1.10	2.1.11	315°15.4´	148.47	данные отсутствуют	56:11:0417001:3	данные отсутствуют
25	2.1.11	2.1.12	286°30.5´	99.7	данные отсутствуют	56:11:0417001:3	данные отсутствуют
26	2.1.12	2.1.13	262°34.9´	265.66	данные отсутствуют	56:11:0417001:3	данные отсутствуют
27	2.1.13	2.1.14	245°32.6´	156.98	данные отсутствуют	56:11:0417001:3	данные отсутствуют
28	2.1.14	2.1.15	222°51.4´	123.88	данные отсутствуют	56:11:0417001:3	данные отсутствуют
29	2.1.15	2.1.16	212°34.9´	216.4	данные отсутствуют	56:11:0417001:3	данные отсутствуют
30	2.1.16	2.1.1	295°23.2´	168.21	данные отсутствуют	56:11:0417001:3	данные отсутствуют

полное наименование должности	 ДОКУМЕНТ ПОДПИСАН ЭЛЕКТРОННОЙ ПОДПИСЬЮ Сертификат: 00B056B7401CB38D2B3576ACDC8425108 Владелец: ФЕДЕРАЛЬНАЯ СЛУЖБА ГОСУДАРСТВЕННОЙ РЕГИСТРАЦИИ, КАДАСТРА И КАРТОГРАФИИ Действителен: с 27.06.2023 по 19.09.2024	инициалы, фамилия



Выписка из Единого государственного реестра недвижимости об объекте недвижимости

Описание местоположения земельного участка

Земельный участок				
вид объекта недвижимости				
Лист № 1 раздела 3.2		Всего листов раздела 3.2: 2		Всего разделов: 5
Всего листов выписки: 13				
17.08.2023г. № КУВИ-001/2023-187723179				
Кадастровый номер:		56:11:0417001:8		
Сведения о характерных точках границы земельного участка				
Система координат МСК - субъект 56				
Номер точки	Координаты, м		Описание закрепления на местности	Средняя квадратичная погрешность определения координат характерных точек границ земельного участка, м
	X	Y		
1	2	3	4	5
1	332428.21	3405013.78	Долговременный межевой знак	0.5
2	332674.04	3405231.39	Долговременный межевой знак	0.5
3	332880.9	3405389.2	Долговременный межевой знак	0.5
4	333001.19	3405613.12	Долговременный межевой знак	0.5
5	333026.24	3405888.9	Долговременный межевой знак	0.5
6	332863.29	3406129.88	Долговременный межевой знак	0.5
7	332205.26	3406427.49	Долговременный межевой знак	0.5
8	332331.46	3406139.25	Долговременный межевой знак	0.5
9	332366.09	3406022.76	Долговременный межевой знак	0.5
10	332594.75	3405972.97	Долговременный межевой знак	0.5
11	332700.2	3405868.46	Долговременный межевой знак	0.5
12	332728.53	3405772.87	Долговременный межевой знак	0.5
13	332694.23	3405509.43	Долговременный межевой знак	0.5
14	332629.24	3405366.54	Долговременный межевой знак	0.5
15	332538.43	3405282.28	Долговременный межевой знак	0.5
16	332356.09	3405165.75	Долговременный межевой знак	0.5
1	332428.21	3405013.78	Долговременный межевой знак	0.5
1	331105.11	3405167.68	Долговременный межевой знак	0.5
2	331095.07	3405823.99	Долговременный межевой знак	0.5
3	331736.19	3406450.87	Долговременный межевой знак	0.5
4	332094.17	3406479.26	Долговременный межевой знак	0.5
5	331780.81	3406608.53	Долговременный межевой знак	0.5

полное наименование должности	 ДОКУМЕНТ ПОДПИСАН ЭЛЕКТРОННОЙ ПОДПИСЬЮ Сертификат: 00B056B7401CB38D2B3576ACDC8425108 Владелец: ФЕДЕРАЛЬНАЯ СЛУЖБА ГОСУДАРСТВЕННОЙ РЕГИСТРАЦИИ, КАДАСТРА И КАРТОГРАФИИ Действителен: с 27.06.2023 по 19.09.2024	инициалы, фамилия



Земельный участок				
вид объекта недвижимости				
Лист № 2 раздела 3.2		Всего листов раздела 3.2: 2		Всего разделов: 5
Всего листов выписки: 13				
17.08.2023г. № КУВИ-001/2023-187723179				
Кадастровый номер:			56:11:0417001:8	
1	2	3	4	5
6	331643.61	3406597.22	Долговременный межевой знак	0.5
7	331344.54	3406454.28	Долговременный межевой знак	0.5
8	331038.81	3406118.9	Долговременный межевой знак	0.5
9	330990.7	3406029.81	Долговременный межевой знак	0.5
10	330969.05	3405739.66	Долговременный межевой знак	0.5
11	330982.12	3405373.72	Долговременный межевой знак	0.5
12	330998.61	3405207.4	Долговременный межевой знак	0.5
1	331105.11	3405167.68	Долговременный межевой знак	0.5

полное наименование должности	 ДОКУМЕНТ ПОДПИСАН ЭЛЕКТРОННОЙ ПОДПИСЬЮ Сертификат: 00B056B7401CB38D2B3576ACDC8425108 Владелец: ФЕДЕРАЛЬНАЯ СЛУЖБА ГОСУДАРСТВЕННОЙ РЕГИСТРАЦИИ, КАДАСТРА И КАРТОГРАФИИ Действителен: с 27.05.2023 по 19.09.2024	инициалы, фамилия



Приложение Р

Выписка из ЕГРН (56:11:0417001:10)

Филиал публично-правовой компании "Роскадастр" по Оренбургской области
полное наименование органа регистрации прав

Выписка из Единого государственного реестра недвижимости об объекте недвижимости

Сведения о характеристиках объекта недвижимости

На основании запроса от 17.08.2023, поступившего на рассмотрение 17.08.2023, сообщаем, что согласно записям Единого государственного реестра недвижимости:

Раздел 1 Лист 1

Земельный участок			
вид объекта недвижимости			
Лист № 1 раздела 1	Всего листов раздела 1: 3	Всего разделов: 5	Всего листов выписки: 11
17.08.2023г. № КУВИ-001/2023-187722761			
Кадастровый номер:	56:11:0417001:10		
Номер кадастрового квартала:	56:11:0417001		
Дата присвоения кадастрового номера:	17.05.2017		
Ранее присвоенный государственный учетный номер:	данные отсутствуют		
Местоположение:	Российская Федерация, Оренбургская область, Домбаровский район, Домбаровский поссовет		
Площадь:	32713 +/- 1583		
Кадастровая стоимость, руб.:	5577893.63		
Кадастровые номера расположенных в пределах земельного участка объектов недвижимости:	данные отсутствуют		
Кадастровые номера объектов недвижимости, из которых образован объект недвижимости:	данные отсутствуют		
Кадастровые номера образованных объектов недвижимости:	данные отсутствуют		
Категория земель:	Земли промышленности, энергетики, транспорта, связи, радиовещания, телевидения, информатики, земли для обеспечения космической деятельности, земли обороны, безопасности и земли иного специального назначения		
Виды разрешенного использования:	недропользование (код вида 6.1)		
Сведения о кадастровом инженере:	33197, 26		
Сведения о лесах, водных объектах и об иных природных объектах, расположенных в пределах земельного участка:	данные отсутствуют		
Сведения о том, что земельный участок полностью расположен в границах зоны с особыми условиями использования территорий, территории объекта культурного наследия, публичного сервитута:	данные отсутствуют		



ДОКУМЕНТ ПОДПИСАН

ЭЛЕКТРОННОЙ ПОДПИСЬЮ

Сертификат: 00B805B7401CB38D2B3576ACDC8425108

Владелец: ФЕДЕРАЛЬНАЯ СЛУЖБА ГОСУДАРСТВЕННОЙ

РЕГИСТРАЦИИ, КАДАСТРА И КАРТОГРАФИИ

Действителен: с 27.08.2023 по 19.09.2024

полное наименование должности

инициалы, фамилия



Земельный участок			
вид объекта недвижимости			
Лист № 2 раздела 1	Всего листов раздела 1: 3	Всего разделов: 5	Всего листов выписки: 11
17.08.2023г. № КУВИ-001/2023-187722761			
Кадастровый номер:		56:11:0417001:10	
Сведения о том, что земельный участок расположен в границах особой экономической зоны, территории опережающего социально-экономического развития, зоны территориального развития в Российской Федерации, игровой зоны:		данные отсутствуют	
Сведения о том, что земельный участок расположен в границах особо охраняемой природной территории, охотничьих угодий, лесничеств:		данные отсутствуют	
Сведения о результатах проведения государственного земельного надзора:		данные отсутствуют	
Сведения о расположении земельного участка в границах территории, в отношении которой утвержден проект межевания территории:		данные отсутствуют	
Условный номер земельного участка:		данные отсутствуют	
Сведения о принятии акта и (или) заключении договора, предусматривающих предоставление в соответствии с земельным законодательством исполнительным органом государственным органом власти или органом местного самоуправления, находящегося в государственной или муниципальной собственности земельного участка для строительства наемного дома социального использования или наемного дома коммерческого использования:		данные отсутствуют	
Сведения о том, что земельный участок или земельные участки образованы на основании решения об изъятии земельного участка и (или) расположенного на нем объекта недвижимости для государственных или муниципальных нужд:		данные отсутствуют	
Сведения о том, что земельный участок образован из земель или земельного участка, государственная собственность на которые не разграничена:		данные отсутствуют	
Сведения о наличии земельного спора о местоположении границ земельных участков:		данные отсутствуют	
Статус записи об объекте недвижимости:		Сведения об объекте недвижимости имеют статус "актуальные"	
Особые отметки:		Граница земельного участка состоит из 2 контуров. Учетные номера контуров и их площади: 1 - 7441.44 кв.м, 2 - 25271.85 кв.м. Сведения, необходимые для заполнения раздела: 4 - Сведения о частях земельного участка, отсутствуют.	

полное наименование должности		
	ДОКУМЕНТ ПОДПИСАН	
	ЭЛЕКТРОННОЙ ПОДПИСЬЮ	
	Сертификат: 00BB056B7401CB38D2B3576ACDC8425108	
	Владелец: ФЕДЕРАЛЬНАЯ СЛУЖБА ГОСУДАРСТВЕННОЙ	
	РЕГИСТРАЦИИ, КАДАСТРА И КАРТОГРАФИИ	
	Действителен: с 27.06.2023 по 19.09.2024	
	инициалы, фамилия	



Земельный участок			
вид объекта недвижимости			
Лист № 3 раздела 1	Всего листов раздела 1: 3	Всего разделов: 5	Всего листов выписки: 11
17.08.2023г. № КУВИ-001/2023-187722761			
Кадастровый номер:		56:11:0417001:10	
Получатель выписки:		Рафикова Дина Римовна	

полное наименование должности			инициалы, фамилия
	ДОКУМЕНТ ПОДПИСАН		
	ЭЛЕКТРОННОЙ ПОДПИСЬЮ		
	Сертификат: 00B8056B7401CB38D2B3576ACDC8425108		
	Владелец: ФЕДЕРАЛЬНАЯ СЛУЖБА ГОСУДАРСТВЕННОЙ		
	РЕГИСТРАЦИИ, КАДАСТРА И КАРТОГРАФИИ		
	Действителен: с 27.06.2023 по 19.09.2024		

Выписка из Единого государственного реестра недвижимости об объекте недвижимости
Сведения о зарегистрированных правах

Земельный участок			
вид объекта недвижимости			
Лист № 1 раздела 2		Всего листов раздела 2: 3	Всего разделов: 5
Всего листов выписки: 11			
17.08.2023г. № КУВИ-001/2023-187722761			
Кадастровый номер:		56:11:0417001:10	
1	Правообладатель (правообладатели):	1.1	данные о правообладателе отсутствуют
	Сведения о возможности предоставления третьим лицам персональных данных физического лица:	1.1.1	данные отсутствуют
2	Вид, номер, дата и время государственной регистрации права:	2.1	не зарегистрировано
3	Сведения об осуществлении государственной регистрации сделки, права без необходимого в силу закона согласия третьего лица, органа:	3.1	данные отсутствуют
4	Ограничение прав и обременение объекта недвижимости:		
	4.1 вид:	Аренда	
	дата государственной регистрации:	22.01.2019 11:02:04	
	номер государственной регистрации:	56:11:0417001:10-56/015/2019-2	
	срок, на который установлены ограничение прав и обременение объекта недвижимости:	Срок действия с 01.01.2016 по 30.04.2023 с 01.01.2016 по 30.04.2023	
	лицо, в пользу которого установлены ограничение прав и обременение объекта недвижимости:	Публичное акционерное общество "Гайский горно-обогатительный комбинат", ИНН: 5604000700	
	сведения о возможности предоставления третьим лицам персональных данных физического лица	данные отсутствуют	
	основание государственной регистрации:	Договор аренды № 1065 находящегося в государственной собственности земельного участка, выдан 29.11.2018, дата государственной регистрации: 22.01.2019, номер государственной регистрации: 56:11:0417001:10-56/015/2019-1 Дополнительное соглашение к договору аренды №1065 от 29 ноября 2018 г. находящегося в государственной собственности земельного участка, выдан 05.03.2020, дата государственной регистрации: 04.06.2020, номер государственной регистрации: 56:11:0417001:10-56/015/2020-3 Дополнительное соглашение к договору аренды N 1065 от 29 ноября 2018г. находящегося в государственной собственности земельного участка, выдан 21.12.2021	

полное наименование должности		ДОКУМЕНТ ПОДПИСАН ЭЛЕКТРОННОЙ ПОДПИСЬЮ	инициалы, фамилия
	Сертификат: 00B056B7401CB38D2B3576ACDC8425108 Владелец: ФЕДЕРАЛЬНАЯ СЛУЖБА ГОСУДАРСТВЕННОЙ РЕГИСТРАЦИИ, КАДАСТРА И КАРТОГРАФИИ Действителен: с 27.06.2023 по 19.09.2024		



Земельный участок			
вид объекта недвижимости			
Лист № 2 раздела 2	Всего листов раздела 2: 3	Всего разделов: 5	Всего листов выписки: 11
17.08.2023г. № КУВИ-001/2023-187722761			
Кадастровый номер:		56:11:0417001:10	
	сведения об осуществлении государственной регистрации сделки, права, ограничения права без необходимого в силу закона согласия третьего лица, органа:	данные отсутствуют	
	сведения об управляющем залогом и о договоре управления залогом, если такой договор заключен для управления ипотекой:	данные отсутствуют	
	сведения о депозитарии, который осуществляет хранение обездвиженной документарной закладной или электронной закладной:		
	ведения о внесении изменений или дополнений в регистрационную запись об ипотеке:		
5	Договоры участия в долевом строительстве:	не зарегистрировано	
6	Заявленные в судебном порядке права требования:	данные отсутствуют	
7	Сведения о возможности предоставления третьим лицам персональных данных физического лица	данные отсутствуют	
8	Сведения о возражении в отношении зарегистрированного права:	данные отсутствуют	
9	Сведения о наличии решения об изъятии объекта недвижимости для государственных и муниципальных нужд:	данные отсутствуют	
10	Сведения о невозможности государственной регистрации без личного участия правообладателя или его законного представителя:	данные отсутствуют	
11	Правопритязания и сведения о наличии поступивших, но не рассмотренных заявлений о проведении государственной регистрации права (перехода, прекращения права), ограничения права или обременения объекта недвижимости, сделки в отношении объекта недвижимости:	отсутствуют	

полное наименование должности		ДОКУМЕНТ ПОДПИСАН ЭЛЕКТРОННОЙ ПОДПИСЬЮ	инициалы, фамилия
	Сертификат: 00BB056B7401CB38D2B3576ACDC8425108		
	Владелец: ФЕДЕРАЛЬНАЯ СЛУЖБА ГОСУДАРСТВЕННОЙ РЕГИСТРАЦИИ, КАДАСТРА И КАРТОГРАФИИ Действителен: с 27.06.2023 по 19.09.2024		



Земельный участок			
вид объекта недвижимости			
Лист № 3 раздела 2	Всего листов раздела 2: 3	Всего разделов: 5	Всего листов выписки: 11
17.08.2023г. № КУВИ-001/2023-187722761			
Кадастровый номер:		56:11:0417001:10	
11	Сведения о невозможности государственной регистрации перехода, прекращения, ограничения права на земельный участок из земель сельскохозяйственного назначения:	данные отсутствуют	


полное наименование должности	 ДОКУМЕНТ ПОДПИСАН ЭЛЕКТРОННОЙ ПОДПИСЬЮ Сертификат: 00BB056B7401CB38D2B3576ACDC8425108 Владелец: ФЕДЕРАЛЬНАЯ СЛУЖБА ГОСУДАРСТВЕННОЙ РЕГИСТРАЦИИ, КАДАСТРА И КАРТОГРАФИИ Действителен: с 27.06.2023 по 19.09.2024	инициалы, фамилия



Выписка из Единого государственного реестра недвижимости об объекте недвижимости
Описание местоположения земельного участка


Земельный участок вид объекта недвижимости			
Лист № 1 раздела 3	Всего листов раздела 3: 3	Всего разделов: 5	Всего листов выписки: 11
17.08.2023г. № КУВИ-001/2023-187722761			
Кадастровый номер:		56:11:0417001:10	

План (чертеж, схема) земельного участка

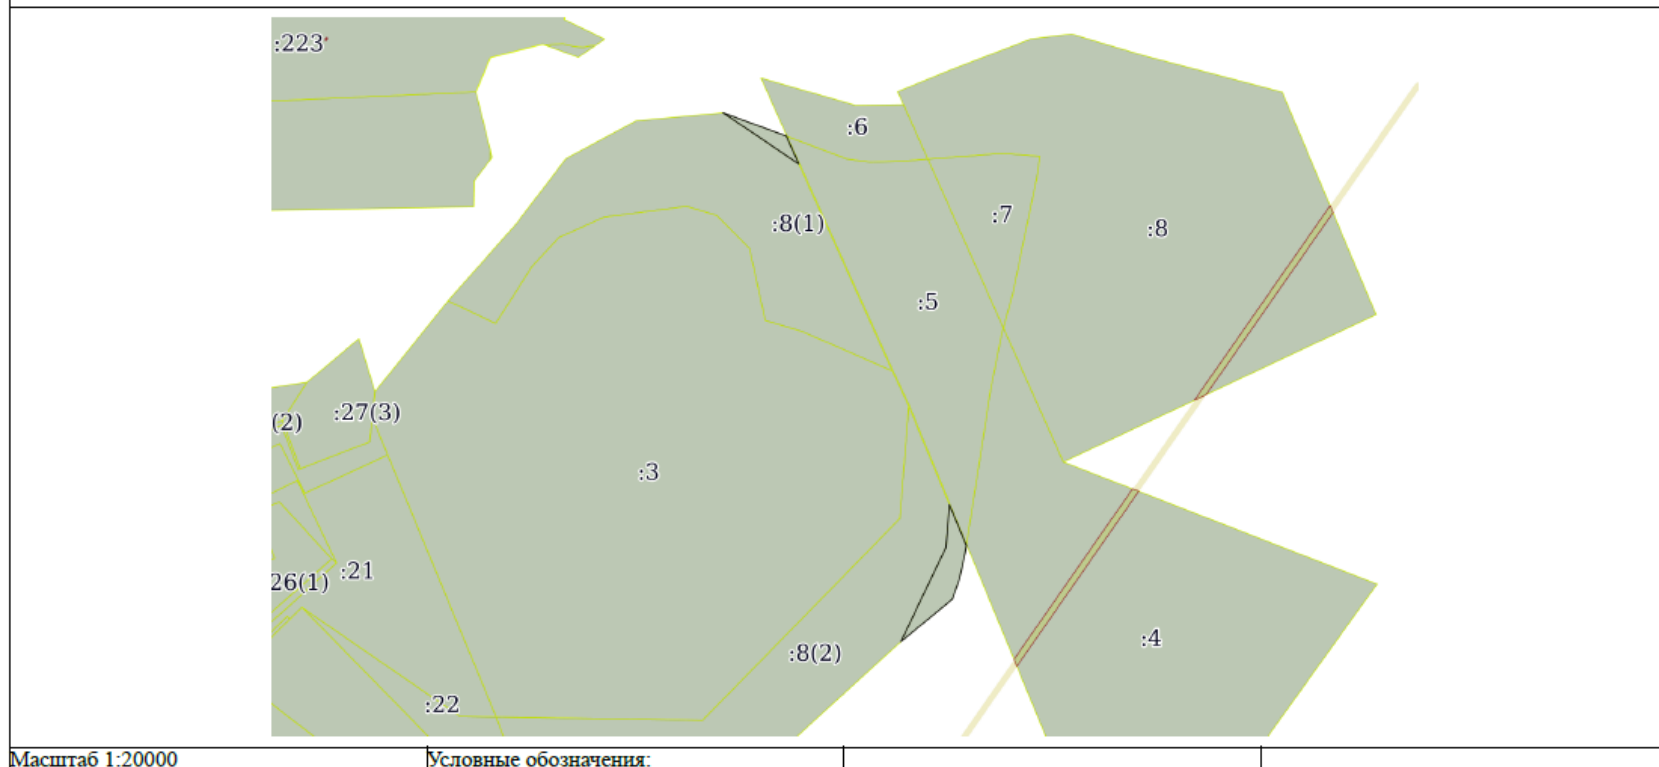


полное наименование должности	 ДОКУМЕНТ ПОДПИСАН ЭЛЕКТРОННОЙ ПОДПИСЬЮ Сертификат: 00BB056B7401CB38D2B3576ACDC8425108 Владелец: ФЕДЕРАЛЬНАЯ СЛУЖБА ГОСУДАРСТВЕННОЙ РЕГИСТРАЦИИ, КАДАСТРА И КАРТОГРАФИИ Действителен: с 27.06.2023 по 19.09.2024	инициалы, фамилия

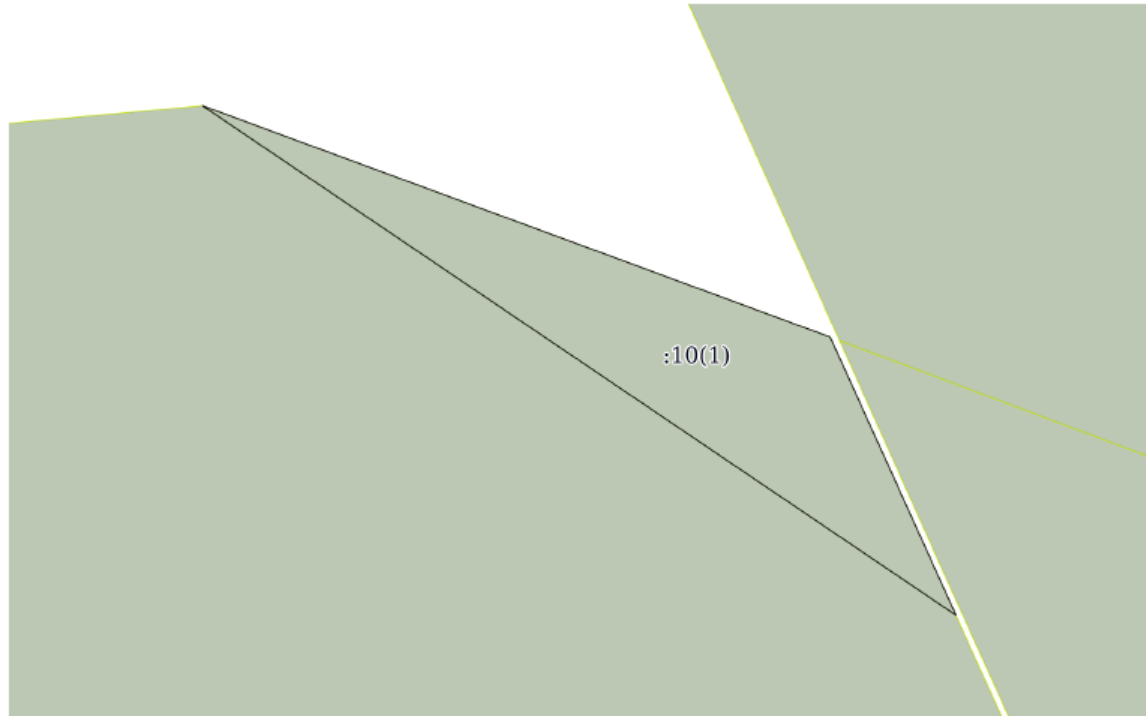

Земельный участок			
вид объекта недвижимости			
Лист № 2 раздела 3	Всего листов раздела 3: 3	Всего разделов: 5	Всего листов выписки: 11
17.08.2023г. № КУВИ-001/2023-187722761			
Кадастровый номер:		56:11:0417001:10	
			
Масштаб 1:2000	Условные обозначения:		

ПОЛНОЕ НАИМЕНОВАНИЕ ДОЛЖНОСТИ	 ДОКУМЕНТ ПОДПИСАН ЭЛЕКТРОННОЙ ПОДПИСЬЮ Сертификат: 00B056B7401CB38D2B3576ACDC8425108 Владелец: ФЕДЕРАЛЬНАЯ СЛУЖБА ГОСУДАРСТВЕННОЙ РЕГИСТРАЦИИ, КАДАСТРА И КАРТОГРАФИИ Действителен: с 27.06.2023 по 19.09.2024	инициалы, фамилия

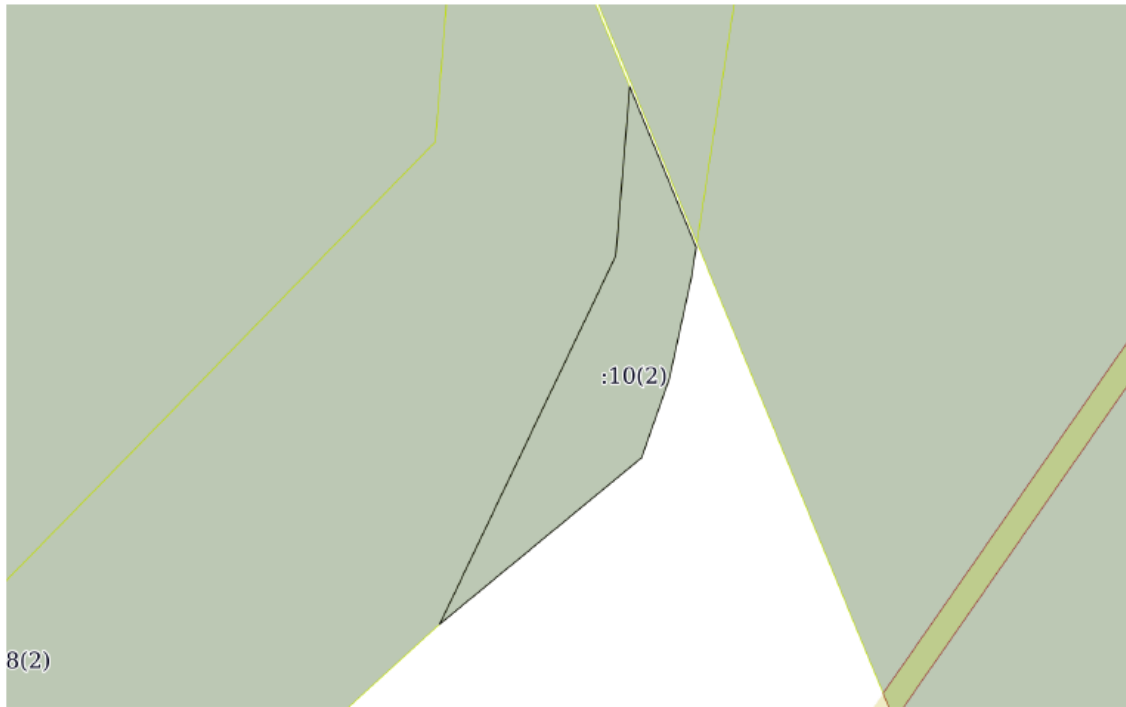

Земельный участок			
вид объекта недвижимости			
Лист № 3 раздела 3	Всего листов раздела 3: 3	Всего разделов: 5	Всего листов выписки: 11
17.08.2023г. № КУВИ-001/2023-187722761			
Кадастровый номер:		56:11:0417001:10	
			
Масштаб 1:5000	Условные обозначения:		

полное наименование должности			инициалы, фамилия
	ДОКУМЕНТ ПОДПИСАН ЭЛЕКТРОННОЙ ПОДПИСЬЮ		
	Сертификат: 00BB056B7401CB38D2B3576ACDC8425108 Владелец: ФЕДЕРАЛЬНАЯ СЛУЖБА ГОСУДАРСТВЕННОЙ РЕГИСТРАЦИИ, КАДАСТРА И КАРТОГРАФИИ Действителен: с 27.06.2023 по 19.09.2024		



Выписка из Единого государственного реестра недвижимости об объекте недвижимости
Описание местоположения земельного участка

Земельный участок							
вид объекта недвижимости							
Лист № 1 раздела 3.1			Всего листов раздела 3.1: 1		Всего разделов: 5		Всего листов выписки: 11
17.08.2023г. № КУВИ-001/2023-187722761							
Кадастровый номер:				56:11:0417001:10			
Описание местоположения границ земельного участка							
№ п/п	Номер точки		Дирекционный угол	Горизонтальное проложение, м	Описание закрепления на местности	Кадастровые номера смежных участков	Сведения об адресах правообладателей смежных земельных участков
	начальная	конечная					
1	2	3	4	5	6	7	8
1	1.1.1	1.1.2	110°13.9´	213.94	данные отсутствуют	данные отсутствуют	данные отсутствуют
2	1.1.2	1.1.3	155°39.8´	97.65	данные отсутствуют	56:11:0510004:5	Оренбургская область, Домбаровский район, пос. Домбаровский, ул. Садовая, д. 58
3	1.1.2	1.1.2			данные отсутствуют	56:11:0510004:6	Оренбургская область, Домбаровский район, пос. Домбаровский, ул. Садовая, д. 58
4	1.1.3	1.1.1	304°4.0´	290.9	данные отсутствуют	56:11:0417001:8(1)	данные отсутствуют
5	2.1.1	2.1.2	25°32.7´	331.47	данные отсутствуют	56:11:0417001:8(2)	данные отсутствуют
6	2.1.2	2.1.3	4°42.7´	137.67	данные отсутствуют	56:11:0417001:8(2)	данные отсутствуют
7	2.1.3	2.1.4	157°30.9´	140.99	данные отсутствуют	56:11:0510004:5	Оренбургская область, Домбаровский район, пос. Домбаровский, ул. Садовая, д. 58
8	2.1.4	2.1.5	188°53.2´	24.53	данные отсутствуют	данные отсутствуют	данные отсутствуют
9	2.1.4	2.1.4			данные отсутствуют	56:11:0510004:4	Оренбургская область, Домбаровский район, пос. Домбаровский, ул. Садовая, д. 58
10	2.1.5	2.1.6	192°14.5´	83.28	данные отсутствуют	данные отсутствуют	данные отсутствуют
11	2.1.6	2.1.7	199°15.2´	69.05	данные отсутствуют	данные отсутствуют	данные отсутствуют
12	2.1.7	2.1.1	230°29.6´	212.49	данные отсутствуют	данные отсутствуют	данные отсутствуют

		ДОКУМЕНТ ПОДПИСАН ЭЛЕКТРОННОЙ ПОДПИСЬЮ	
Сертификат: 00B056B7401CB38D2B3576ACDC8425108			
Владелец: ФЕДЕРАЛЬНАЯ СЛУЖБА ГОСУДАРСТВЕННОЙ РЕГИСТРАЦИИ, КАДАСТРА И КАРТОГРАФИИ			
Действителен: с 27.06.2023 по 19.09.2024			
полное наименование должности		инициалы, фамилия	



Выписка из Единого государственного реестра недвижимости об объекте недвижимости

Описание местоположения земельного участка

Земельный участок				
вид объекта недвижимости				
Лист № 1 раздела 3.2		Всего листов раздела 3.2: 1		Всего разделов: 5
Всего листов выписки: 11				
17.08.2023г. № КУВИ-001/2023-187722761				
Кадастровый номер:		56:11:0417001:10		
Сведения о характерных точках границы земельного участка				
Система координат МСК - субъект 56				
Номер точки	Координаты, м		Описание закрепления на местности	Средняя квадратичная погрешность определения координат характерных точек границ земельного участка, м
	X	Y		
1	2	3	4	5
1	333026.24	3405888.9	Долговременный межевой знак	2.5
2	332952.26	3406089.64	Долговременный межевой знак	2.5
3	332863.29	3406129.88	Долговременный межевой знак	2.5
1	333026.24	3405888.9	Долговременный межевой знак	2.5
1	331344.54	3406454.28	Долговременный межевой знак	2.5
2	331643.61	3406597.22	Долговременный межевой знак	2.5
3	331780.81	3406608.53	Долговременный межевой знак	2.5
4	331650.54	3406662.45	Долговременный межевой знак	2.5
5	331626.3	3406658.66	Долговременный межевой знак	2.5
6	331544.91	3406641	Долговременный межевой знак	2.5
7	331479.72	3406618.23	Долговременный межевой знак	2.5
1	331344.54	3406454.28	Долговременный межевой знак	2.5

полное наименование должности	 ДОКУМЕНТ ПОДПИСАН ЭЛЕКТРОННОЙ ПОДПИСЬЮ Сертификат: 00BB056B7401CB38D2B3576ACDC8425108 Владелец: ФЕДЕРАЛЬНАЯ СЛУЖБА ГОСУДАРСТВЕННОЙ РЕГИСТРАЦИИ, КАДАСТРА И КАРТОГРАФИИ Действителен: с 27.06.2023 по 19.09.2024	инициалы, фамилия



Приложение С

Выписка из ЕГРН (56:11:0412003:10)

Филиал публично-правовой компании "Роскадастр" по Оренбургской области
полное наименование органа регистрации прав

Выписка из Единого государственного реестра недвижимости об объекте недвижимости



Сведения о характеристиках объекта недвижимости

На основании запроса от 22.08.2023, поступившего на рассмотрение 22.08.2023, сообщаем, что согласно записям Единого государственного реестра недвижимости:

Раздел 1 Лист 1

Земельный участок			
вид объекта недвижимости			
Лист № 1 раздела 1	Всего листов раздела 1: 2	Всего разделов: 5	Всего листов выписки: 10
22.08.2023г. № КУВИ-001/2023-191796434			
Кадастровый номер:	56:11:0412003:10		
Номер кадастрового квартала:	56:11:0412003		
Дата присвоения кадастрового номера:	19.06.2007		
Ранее присвоенный государственный учетный номер:	данные отсутствуют		
Местоположение:	Оренбургская обл. р-н Домбаровский, с/с Заречный, земельный участок расположен в северной части кадастрового квартала 56:11:0412003		
Площадь:	72017 +/- 56		
Кадастровая стоимость, руб.:	65286.72		
Кадастровые номера расположенных в пределах земельного участка объектов недвижимости:	данные отсутствуют		
Кадастровые номера объектов недвижимости, из которых образован объект недвижимости:	56:11:0000000:155		
Кадастровые номера образованных объектов недвижимости:	56:11:0412003:21, 56:11:0412003:23		
Категория земель:	Земли промышленности, энергетики, транспорта, связи, радиовещания, телевидения, информатики, земли для обеспечения космической деятельности, земли обороны, безопасности и земли иного специального назначения		
Виды разрешенного использования:	Недропользование		
Сведения о кадастровом инженере:	данные отсутствуют		
Сведения о лесах, водных объектах и об иных природных объектах, расположенных в пределах земельного участка:	данные отсутствуют		
Сведения о том, что земельный участок полностью расположен в границах зоны с особыми условиями использования территории, территории объекта культурного наследия, публичного сервитута:	данные отсутствуют		

полное наименование должности	 ДОКУМЕНТ ПОДПИСАН ЭЛЕКТРОННОЙ ПОДПИСЬЮ Сертификат: 00B8056B7401CB38D2B3576ACDC8425108 Владелец: ФЕДЕРАЛЬНАЯ СЛУЖБА ГОСУДАРСТВЕННОЙ РЕГИСТРАЦИИ, КАДАСТРА И КАРТОГРАФИИ Действителен: с 27.06.2023 по 19.09.2024	инициалы, фамилия



Земельный участок			
вид объекта недвижимости			
Лист № 2 раздела 1	Всего листов раздела 1: 2	Всего разделов: 5	Всего листов выписки: 10
22.08.2023г. № КУВИ-001/2023-191796434			
Кадастровый номер:		56:11:0412003:10	
Сведения о том, что земельный участок расположен в границах особой экономической зоны, территории опережающего социально-экономического развития, зоны территориального развития в Российской Федерации, игорной зоны:		данные отсутствуют	
Сведения о том, что земельный участок расположен в границах особо охраняемой природной территории, охотничьих угодий, лесничеств:		данные отсутствуют	
Сведения о результатах проведения государственного земельного надзора:		данные отсутствуют	
Сведения о расположении земельного участка в границах территории, в отношении которой утвержден проект межевания территории:		данные отсутствуют	
Условный номер земельного участка:		данные отсутствуют	
Сведения о принятии акта и (или) заключении договора, предусматривающих предоставление в соответствии с земельным законодательством исполнительным органом государственным органом власти или органом местного самоуправления, находящегося в государственной или муниципальной собственности земельного участка для строительства наемного дома социального использования или наемного дома коммерческого использования:		данные отсутствуют	
Сведения о том, что земельный участок или земельные участки образованы на основании решения об изъятии земельного участка и (или) расположенного на нем объекта недвижимости для государственных или муниципальных нужд:		данные отсутствуют	
Сведения о том, что земельный участок образован из земель или земельного участка, государственная собственность на которые не разграничена:		данные отсутствуют	
Сведения о наличии земельного спора о местоположении границ земельных участков:		данные отсутствуют	
Статус записи об объекте недвижимости:		Сведения об объекте недвижимости имеют статус "актуальные, ранее учтенные"	
Особые отметки:		Сведения, необходимые для заполнения раздела: 4 - Сведения о частях земельного участка, отсутствуют.	
Получатель выписки:		Топчиенко Анна Александровна	

полное наименование должности			инициалы, фамилия
	ДОКУМЕНТ ПОДПИСАН		
	ЭЛЕКТРОННОЙ ПОДПИСЬЮ		
	Сертификат: 00BB056B7401CB38D2B3576ACDC8425108		
	Владелец: ФЕДЕРАЛЬНАЯ СЛУЖБА ГОСУДАРСТВЕННОЙ		
	РЕГИСТРАЦИИ, КАДАСТРА И КАРТОГРАФИИ		
	Действителен с 27.06.2023 по 19.09.2024		

Выписка из Единого государственного реестра недвижимости об объекте недвижимости
Сведения о зарегистрированных правах

Лист 2 из 2

Земельный участок			
вид объекта недвижимости			
Лист № 1 раздела 2	Всего листов раздела 2: 2	Всего разделов: 5	Всего листов выписки: 10
22.08.2023г. № КУВИ-001/2023-191796434			
Кадастровый номер:		56:11:0412003:10	
1	Правообладатель (правообладатели):	1.1	Физическое лицо
	Сведения о возможности предоставления третьим лицам персональных данных физического лица:	1.1.1	данные отсутствуют
2	Вид, номер, дата и время государственной регистрации права:	2.1	Собственность 56:11:0412003:10-56/127/2021-18 25.11.2021 10:25:02
3	Сведения об осуществлении государственной регистрации сделки, права без необходимого в силу закона согласия третьего лица, органа:	3.1	данные отсутствуют
4	Ограничение прав и обременение объекта недвижимости:	не зарегистрировано	
5	Договоры участия в долевом строительстве:	не зарегистрировано	
6	Заявленные в судебном порядке права требования:	данные отсутствуют	
7	Сведения о возможности предоставления третьим лицам персональных данных физического лица	данные отсутствуют	
8	Сведения о возражении в отношении зарегистрированного права:	данные отсутствуют	
9	Сведения о наличии решения об изъятии объекта недвижимости для государственных и муниципальных нужд:	данные отсутствуют	
10	Сведения о невозможности государственной регистрации без личного участия правообладателя или его законного представителя:	данные отсутствуют	
11	Правопритязания и сведения о наличии поступивших, но не рассмотренных заявлений о проведении государственной регистрации права (перехода, прекращения права), ограничения права или обременения объекта недвижимости, сделки в отношении объекта недвижимости:	отсутствуют	

полное наименование должности		ДОКУМЕНТ ПОДПИСАН	инициалы, фамилия
		ЭЛЕКТРОННОЙ ПОДПИСЬЮ	
		Сертификат: 00B056B7401CB38D2B3576ACDC8425108	
		Владелец: ФЕДЕРАЛЬНАЯ СЛУЖБА ГОСУДАРСТВЕННОЙ РЕГИСТРАЦИИ, КАДАСТРА И КАРТОГРАФИИ Действителен: с 27.06.2023 по 19.09.2024	



Земельный участок			
вид объекта недвижимости			
Лист № 2 раздела 2	Всего листов раздела 2: 2	Всего разделов: 5	Всего листов выписки: 10
22.08.2023г. № КУВИ-001/2023-191796434			
Кадастровый номер:		56:11:0412003:10	
11	Сведения о невозможности государственной регистрации перехода, прекращения, ограничения права на земельный участок из земель сельскохозяйственного назначения:	данные отсутствуют	


полное наименование должности	 ДОКУМЕНТ ПОДПИСАН ЭЛЕКТРОННОЙ ПОДПИСЬЮ Сертификат: 00B056B7401CB38D2B3576ACDC8425108 Владелец: ФЕДЕРАЛЬНАЯ СЛУЖБА ГОСУДАРСТВЕННОЙ РЕГИСТРАЦИИ, КАДАСТРА И КАРТОГРАФИИ Действителен: с 27.06.2023 по 19.09.2024	инициалы, фамилия



Выписка из Единого государственного реестра недвижимости об объекте недвижимости
Описание местоположения земельного участка

Земельный участок			
вид объекта недвижимости			
Лист № 1 раздела 3	Всего листов раздела 3: 1	Всего разделов: 5	Всего листов выписки: 10
22.08.2023г. № КУВИ-001/2023-191796434			
Кадастровый номер:		56:11:0412003:10	

План (чертеж, схема) земельного участка

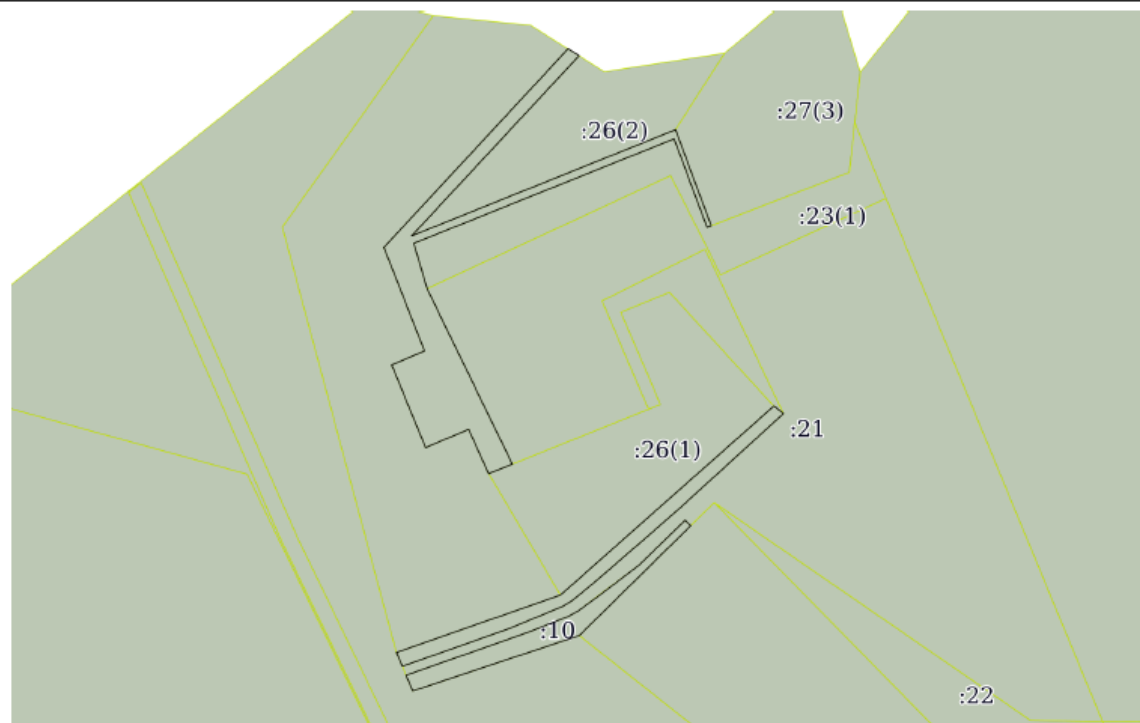

Масштаб 1:10000

Условные обозначения:

масштаб 1:10000		основные обозначения			
		 ДОКУМЕНТ ПОДПИСАН ЭЛЕКТРОННОЙ ПОДПИСЬЮ Сертификат: 00B8056B7401CB38D2B3576ACDC8425108 Владелец: ФЕДЕРАЛЬНАЯ СЛУЖБА ГОСУДАРСТВЕННОЙ РЕГИСТРАЦИИ, КАДАСТРА И КАРТОГРАФИИ Действителен: с 27.06.2023 по 19.09.2024			
полное наименование должности				инициалы, фамилия	



Выписка из Единого государственного реестра недвижимости об объекте недвижимости
Описание местоположения земельного участка

Земельный участок							
вид объекта недвижимости							
Лист № 1 раздела 3.1			Всего листов раздела 3.1: 3		Всего разделов: 5		Всего листов выписки: 10
22.08.2023г. № КУВИ-001/2023-191796434							
Кадастровый номер:				56:11:0412003:10			
Описание местоположения границ земельного участка							
№ п/п	Номер точки		Дирекционный угол	Горизонтальное проложение, м	Описание закрепления на местности	Кадастровые номера смежных участков	Сведения об адресах правообладателей смежных земельных участков
	начальная	конечная					
1	2	3	4	5	6	7	8
1	1.1.1	1.1.2	246°14.0´	7.15	данные отсутствуют	56:11:0412003:23(1)	обл.Оренбургская, Ясненский р-н, г.Ясный, ул.Степная, д.12А, кв.2
2	1.1.2	1.1.3	339°33.7´	150.6	данные отсутствуют	56:11:0412003:23(1)	обл.Оренбургская, Ясненский р-н, г.Ясный, ул.Степная, д.12А, кв.2
3	1.1.3	1.1.4	248°7.7´	446.71	данные отсутствуют	56:11:0412003:23(1)	обл.Оренбургская, Ясненский р-н, г.Ясный, ул.Степная, д.12А, кв.2
4	1.1.4	1.1.5	163°41.7´	75.23	данные отсутствуют	56:11:0412003:23(1)	обл.Оренбургская, Ясненский р-н, г.Ясный, ул.Степная, д.12А, кв.2
5	1.1.5	1.1.6	154°5.5´	310.66	данные отсутствуют	56:11:0412003:21	обл.Оренбургская, г.Оренбург, ул.Поляничко, д.4/1, кв.218
6	1.1.6	1.1.7	248°3.7´	40.58	данные отсутствуют	56:11:0412003:26(1)	обл.Оренбургская, Домбаровский р-н, пос.Домбаровский, ул.Советская, д.55
7	1.1.7	1.1.8	335°33.7´	77.37	данные отсутствуют	56:11:0412003:27(1)	обл.Оренбургская, Домбаровский р-н, пос.Домбаровский, ул.Советская, д.55
8	1.1.8	1.1.9	246°59.8´	74.31	данные отсутствуют	56:11:0412003:27(1)	обл.Оренбургская, Домбаровский р-н, пос.Домбаровский, ул.Советская, д.55
9	1.1.9	1.1.10	337°39.5´	142.43	данные отсутствуют	56:11:0412003:27(1)	обл.Оренбургская, Домбаровский р-н, пос.Домбаровский, ул.Советская, д.55
10	1.1.10	1.1.11	66°56.6´	56.84	данные отсутствуют	56:11:0412003:27(1)	обл.Оренбургская, Домбаровский р-н, пос.Домбаровский, ул.Советская, д.55
11	1.1.11	1.1.12	338°34.9´	177.11	данные отсутствуют	56:11:0412003:27(1)	обл.Оренбургская, Домбаровский р-н, пос.Домбаровский, ул.Советская, д.55
12	1.1.12	1.1.13	42°50.3´	431.51	данные отсутствуют	56:11:0412003:27(1)	обл.Оренбургская, Домбаровский р-н, пос.Домбаровский, ул.Советская, д.55

ПОЛНОЕ НАИМЕНОВАНИЕ ДОЛЖНОСТИ	 ДОКУМЕНТ ПОДПИСАН ЭЛЕКТРОННОЙ ПОДПИСЬЮ Сертификат: 00B056B7401CB38D2B3576ACDC8425108 Владелец: ФЕДЕРАЛЬНАЯ СЛУЖБА ГОСУДАРСТВЕННОЙ РЕГИСТРАЦИИ, КАДАСТРА И КАРТОГРАФИИ Действителен с 27.06.2023 по 19.09.2024	ИНИЦИАЛЫ, ФАМИЛИЯ




Земельный участок							
вид объекта недвижимости							
Лист № 2 раздела 3.1				Всего листов раздела 3.1: 3		Всего разделов: 5	Всего листов выписки: 10
22.08.2023г. № КУВИ-001/2023-191796434							
Кадастровый номер:				56:11:0412003:10			
1	2	3	4	5	6	7	8
13	1.1.13	1.1.14	122°9.7'	20.68	данные отсутствуют	данные отсутствуют	данные отсутствуют
14	1.1.14	1.1.15	222°53.6'	391.78	данные отсутствуют	56:11:0412003:26(2)	обл.Оренбургская, Домбаровский р-н, пос.Домбаровский, ул.Советская, д.55
15	1.1.15	1.1.16	68°5.1'	453.04	данные отсутствуют	56:11:0412003:26(2)	обл.Оренбургская, Домбаровский р-н, пос.Домбаровский, ул.Советская, д.55
16	1.1.16	1.1.1	159°35.4'	163.01	данные отсутствуют	56:11:0412003:27(3)	обл.Оренбургская, Домбаровский р-н, пос.Домбаровский, ул.Советская, д.55
17	2.1.1	2.1.2	70°36.5'	206.76	данные отсутствуют	56:11:0412003:21	обл.Оренбургская, г.Оренбург, ул.Поляничко, д.4/1, кв.218
18	2.1.2	2.1.3	68°25.6'	67.5	данные отсутствуют	56:11:0412003:21	обл.Оренбургская, г.Оренбург, ул.Поляничко, д.4/1, кв.218
19	2.1.3	2.1.4	61°3.7'	18.68	данные отсутствуют	56:11:0412003:21	обл.Оренбургская, г.Оренбург, ул.Поляничко, д.4/1, кв.218
20	2.1.4	2.1.5	53°53.8'	39.59	данные отсутствуют	56:11:0412003:21	обл.Оренбургская, г.Оренбург, ул.Поляничко, д.4/1, кв.218
21	2.1.5	2.1.6	52°36.8'	81.93	данные отсутствуют	56:11:0412003:21	обл.Оренбургская, г.Оренбург, ул.Поляничко, д.4/1, кв.218
22	2.1.6	2.1.7	45°45.8'	101.89	данные отсутствуют	56:11:0412003:21	обл.Оренбургская, г.Оренбург, ул.Поляничко, д.4/1, кв.218
23	2.1.7	2.1.8	132°15.7'	12.43	данные отсутствуют	56:11:0412003:21	обл.Оренбургская, г.Оренбург, ул.Поляничко, д.4/1, кв.218
24	2.1.8	2.1.9	225°24.1'	249.38	данные отсутствуют	56:11:0412003:27(2)	обл.Оренбургская, Домбаровский р-н, пос.Домбаровский, ул.Советская, д.55
25	2.1.9	2.1.10	251°35.3'	279.5	данные отсутствуют	56:11:0412003:15	данные отсутствуют
26	2.1.10	2.1.1	336°55.6'	27.25	данные отсутствуют	56:11:0412003:15	данные отсутствуют
27	3.1.1	3.1.2	227°39.7'	232.58	данные отсутствуют	56:11:0412003:21	обл.Оренбургская, г.Оренбург, ул.Поляничко, д.4/1, кв.218
28	3.1.2	3.1.3	228°59.2'	110.28	данные отсутствуют	56:11:0412003:21	обл.Оренбургская, г.Оренбург, ул.Поляничко, д.4/1, кв.218
29	3.1.3	3.1.4	229°15.5'	71.03	данные отсутствуют	56:11:0412003:21	обл.Оренбургская, г.Оренбург, ул.Поляничко, д.4/1, кв.218

полное наименование должности	 ДОКУМЕНТ ПОДПИСАН ЭЛЕКТРОННОЙ ПОДПИСЬЮ Сертификат: 00BВ056В7401СВ38DВ3576ACDC8425108 Владелец: ФЕДЕРАЛЬНАЯ СЛУЖБА ГОСУДАРСТВЕННОЙ РЕГИСТРАЦИИ, КАДАСТРА И КАРТОГРАФИИ Действителен с 27.06.2023 по 19.09.2024	инициалы, фамилия



Лист 10

Земельный участок							
вид объекта недвижимости							
Лист № 3 раздела 3.1				Всего листов раздела 3.1: 3		Всего разделов: 5	Всего листов выписки: 10
22.08.2023г. № КУВИ-001/2023-191796434							
Кадастровый номер:				56:11:0412003:10			
30	3.1.4	3.1.5	230°59.0´	36.63	данные отсутствуют	56:11:0412003:21	обл.Оренбургская, г.Оренбург, ул.Поляничко, д.4/1, кв.218
31	3.1.5	3.1.6	238°59.3´	16.56	данные отсутствуют	56:11:0412003:21	обл.Оренбургская, г.Оренбург, ул.Поляничко, д.4/1, кв.218
32	3.1.6	3.1.7	247°20.9´	90.31	данные отсутствуют	56:11:0412003:21	обл.Оренбургская, г.Оренбург, ул.Поляничко, д.4/1, кв.218
33	3.1.7	3.1.8	250°32.6´	182.66	данные отсутствуют	56:11:0412003:21	обл.Оренбургская, г.Оренбург, ул.Поляничко, д.4/1, кв.218
34	3.1.8	3.1.9	336°55.4´	24.03	данные отсутствуют	56:11:0412003:15	данные отсутствуют
35	3.1.9	3.1.10	70°43.8´	276.74	данные отсутствуют	56:11:0412003:27(1)	обл.Оренбургская, Домбаровский р-н, пос.Домбаровский, ул.Советская, д.55
36	3.1.10	3.1.11	48°28.6´	454.34	данные отсутствуют	56:11:0412003:26(1)	обл.Оренбургская, Домбаровский р-н, пос.Домбаровский, ул.Советская, д.55
37	3.1.11	3.1.1	128°24.1´	19.38	данные отсутствуют	56:11:0412003:23(2)	обл.Оренбургская, Ясненский р-н, г.Ясный, ул.Степная, д.12А, кв.2

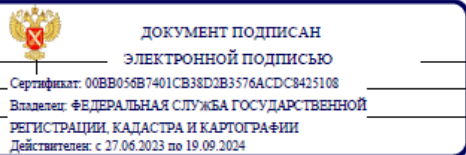полное наименование должности	 ДОКУМЕНТ ПОДПИСАН ЭЛЕКТРОННОЙ ПОДПИСЬЮ Сертификат: 00B056B7401CB38D2B3576ACDC8425108 Владелец: ФЕДЕРАЛЬНАЯ СЛУЖБА ГОСУДАРСТВЕННОЙ РЕГИСТРАЦИИ, КАДАСТРА И КАРТОГРАФИИ Действителен: с 27.06.2023 по 19.09.2024	инициалы, фамилия



Выписка из Единого государственного реестра недвижимости об объекте недвижимости

Описание местоположения земельного участка

Земельный участок			
вид объекта недвижимости			
Лист № 1 раздела 3.2	Всего листов раздела 3.2: 2	Всего разделов: 5	Всего листов выписки: 10
22.08.2023г. № КУВИ-001/2023-191796434			
Кадастровый номер:		56:11:0412003:10	

Сведения о характерных точках границы земельного участка

Система координат МСК - субъект 56

Номер точки	Координаты, м		Описание закрепления на местности	Средняя квадратичная погрешность определения координат характерных точек границ земельного участка, м
	X	Y		
1	2	3	4	5
1	331595.47	3404659.53	-	-
2	331607.51	3404644.34	-	-
3	331306.32	3404304.18	-	-
4	331214.99	3404042.94	-	-
5	331192.88	3404052.36	-	-
6	331253.72	3404224.59	-	-
7	331288.5	3404307.93	-	-
8	331297.03	3404322.12	-	-
9	331320.09	3404350.58	-	-
10	331366.45	3404404.4	-	-
11	331438.82	3404487.61	-	-
1	331595.47	3404659.53	-	-
1	331178.7	3404058.4	-	-
2	331153.63	3404069.08	-	-
3	331241.91	3404334.27	-	-
4	331417.01	3404511.84	-	-
5	331425.37	3404502.64	-	-
6	331354.29	3404429.64	-	-
7	331304.54	3404364.54	-	-
8	331281.21	3404332.55	-	-
9	331272.17	3404316.2	-	-
10	331247.35	3404253.43	-	-

полное наименование должности	 ДОКУМЕНТ ПОДПИСАН ЭЛЕКТРОННОЙ ПОДПИСЬЮ Сертификат: 00BB056B7401CB38D2B3576ACDC8425108 Владелец: ФЕДЕРАЛЬНАЯ СЛУЖБА ГОСУДАРСТВЕННОЙ РЕГИСТРАЦИИ, КАДАСТРА И КАРТОГРАФИИ Действителен: с 27.06.2023 по 19.09.2024	инициалы, фамилия



Земельный участок					
вид объекта недвижимости					
Лист № 2 раздела 3.2		Всего листов раздела 3.2: 2		Всего разделов: 5	Всего листов выписки: 10
22.08.2023г. № КУВИ-001/2023-191796434					
Кадастровый номер:			56:11:0412003:10		
1	2	3	4	5	
1	331178.7	3404058.4	-	-	
1	331894.86	3404544.38	-	-	
2	332047.64	3404487.53	-	-	
3	331878.55	3404067.23	-	-	
4	332165.57	3404333.89	-	-	
5	332176.58	3404316.38	-	-	
6	331860.17	3404022.98	-	-	
7	331695.29	3404087.66	-	-	
8	331673.03	3404035.36	-	-	
9	331541.29	3404089.5	-	-	
10	331570.33	3404157.9	-	-	
11	331499.89	3404189.91	-	-	
12	331515.05	3404227.55	-	-	
13	331794.49	3404091.81	-	-	
14	331866.69	3404070.69	-	-	
15	332033.1	3404485.25	-	-	
16	331891.98	3404537.84	-	-	
1	331894.86	3404544.38	-	-	

полное наименование должности	 ДОКУМЕНТ ПОДПИСАН ЭЛЕКТРОННОЙ ПОДПИСЬЮ Сертификат: 00BВ056В7401СВ38D2В3576ACDC8425108 Владелец: ФЕДЕРАЛЬНАЯ СЛУЖБА ГОСУДАРСТВЕННОЙ РЕГИСТРАЦИИ, КАДАСТРА И КАРТОГРАФИИ Действителен: с 27.06.2023 по 19.09.2024	инициалы, фамилия



Приложение Т

Выписка из ЕГРН (56:11:0412003:12)

Филиал публично-правовой компании "Роскадастр" по Оренбургской области
полное наименование органа регистрации прав

Выписка из Единого государственного реестра недвижимости об объекте недвижимости

Сведения о характеристиках объекта недвижимости

На основании запроса от 17.08.2023, поступившего на рассмотрение 17.08.2023, сообщаем, что согласно записям Единого государственного реестра недвижимости:

Раздел 1 Лист 1

Земельный участок			
вид объекта недвижимости			
Лист № 1 раздела 1	Всего листов раздела 1: 4	Всего разделов: 5	Всего листов выписки: 150
17.08.2023г. № КУВИ-001/2023-187725057			
Кадастровый номер:	56:11:0000000:210(Единое землепользование)		
Номер кадастрового квартала:	56:11:0000000		
Дата присвоения кадастрового номера:	10.09.2007		
Ранее присвоенный государственный учетный номер:	данные отсутствуют		
Местоположение:	Оренбургская область		
Площадь:	296617882 +/- 150698		
Кадастровая стоимость, руб.:	127914285.7674		
Кадастровые номера расположенных в пределах земельного участка объектов недвижимости:	данные отсутствуют		
Кадастровые номера объектов недвижимости, из которых образован объект недвижимости:	56:11:0000000:207		
Кадастровые номера образованных объектов недвижимости:	56:11:0000000:230		
Категория земель:	Земли сельскохозяйственного назначения		
Виды разрешенного использования:	Для сельскохозяйственного использования		
Сведения о кадастровом инженере:	данные отсутствуют		
Сведения о лесах, водных объектах и об иных природных объектах, расположенных в пределах земельного участка:	данные отсутствуют		
Сведения о том, что земельный участок полностью расположен в границах зоны с особыми условиями использования территории, территории объекта культурного наследия, публичного сервитута:	данные отсутствуют		
Сведения о том, что земельный участок расположен в границах особой экономической зоны, территории опережающего социально-экономического развития, зоны территориального развития в Российской Федерации, игровой зоны:	данные отсутствуют		

полное наименование должности		ДОКУМЕНТ ПОДПИСАН
		ЭЛЕКТРОННОЙ ПОДПИСЬЮ
	Сертификат: 00B056B7401CB38D2B3576ACDC8425108	
	Владелец: ФЕДЕРАЛЬНАЯ СЛУЖБА ГОСУДАРСТВЕННОЙ РЕГИСТРАЦИИ, КАДАСТРА И КАРТОГРАФИИ	инициалы, фамилия
	Действителен: с 27.06.2023 по 19.09.2024	



Земельный участок			
вид объекта недвижимости			
Лист № 2 раздела 1	Всего листов раздела 1: 4	Всего разделов: 5	Всего листов выписки: 150
17.08.2023г. № КУВИ-001/2023-187725057			
Кадастровый номер:		56:11:0000000:210(Единое землепользование)	
Сведения о том, что земельный участок расположен в границах особо охраняемой природной территории, охотничьих угодий, лесничеств:		данные отсутствуют	
Сведения о результатах проведения государственного земельного надзора:		данные отсутствуют	
Сведения о расположении земельного участка в границах территории, в отношении которой утвержден проект межевания территории:		данные отсутствуют	
Условный номер земельного участка:		данные отсутствуют	
Сведения о принятии акта и (или) заключении договора, предусматривающих предоставление в соответствии с земельным законодательством исполнительным органом государственным органом власти или органом местного самоуправления, находящегося в государственной или муниципальной собственности земельного участка для строительства наемного дома социального использования или наемного дома коммерческого использования:		данные отсутствуют	
Сведения о том, что земельный участок или земельные участки образованы на основании решения об изъятии земельного участка и (или) расположенного на нем объекта недвижимости для государственных или муниципальных нужд:		данные отсутствуют	
Сведения о том, что земельный участок образован из земель или земельного участка, государственная собственность на которые не разграничена:		данные отсутствуют	
Сведения о наличии земельного спора о местоположении границ земельных участков:		данные отсутствуют	
Статус записи об объекте недвижимости:		Объект недвижимости снят с кадастрового учета 01.11.2010 00:00:00	
Особые отметки:		Кадастровые номера обособленных (условных) участков, входящих в единое землепользование и их площади: 56:11:0412002:6 - 4013000 кв.м, 56:11:0412003:12 - 122564 кв.м, 56:11:0412003:13 - 5383319 кв.м, 56:11:0412004:12 - 1507001 кв.м, 56:11:0412005:9 - 3722000 кв.м, 56:11:0413005:12 - 735000 кв.м, 56:11:0413007:11 - 848789 кв.м, 56:11:0413007:12 - 2629120 кв.м, 56:11:0413007:13 - 2384002 кв.м, 56:11:0413008:4 - 266598 кв.м, 56:11:0413009:4 - 2915613 кв.м, 56:11:0413010:8 - 4857001 кв.м, 56:11:0413011:16 - 7908002 кв.м, 56:11:0413015:13 - 10610001 кв.м, 56:11:0413023:8 - 4247001 кв.м, 56:11:0413024:5 - 24039105	
полное наименование должности		инициалы, фамилия	

ДОКУМЕНТ ПОДПИСАН
ЭЛЕКТРОННОЙ ПОДПИСЬЮ

Сертификат: 00BB056B7401CB38D2B3576ACDC8425108

Владелец: ФЕДЕРАЛЬНАЯ СЛУЖБА ГОСУДАРСТВЕННОЙ

РЕГИСТРАЦИИ, КАДАСТРА И КАРТОГРАФИИ

Действителен: с 27.06.2023 по 19.09.2024



Земельный участок			
вид объекта недвижимости			
Лист № 3 раздела 1	Всего листов раздела 1: 4	Всего разделов: 5	Всего листов выписки: 150
17.08.2023г. № КУВИ-001/2023-187725057			
Кадастровый номер:		56:11:0000000:210(Единое землепользование)	

кв.м, 56:11:0413025:9 - 4292867 кв.м, 56:11:0414001:4 - 3055844 кв.м, 56:11:0414001:5 - 117500 кв.м, 56:11:0414002:6 - 5290000 кв.м, 56:11:0414003:6 - 3660768 кв.м, 56:11:0414007:7 - 7160025 кв.м, 56:11:0414008:4 - 4249973 кв.м, 56:11:0414009:12 - 15349010 кв.м, 56:11:0414011:9 - 11571126 кв.м, 56:11:0414013:6 - 8959370 кв.м, 56:11:0414014:13 - 5231080 кв.м, 56:11:0414015:6 - 27715537 кв.м, 56:11:0414016:6 - 23028876 кв.м, 56:11:0414017:11 - 11237075 кв.м, 56:11:0414018:12 - 300358 кв.м, 56:11:0414019:3 - 24369665 кв.м, 56:11:0414020:17 - 314595 кв.м, 56:11:0414020:18 - 228050 кв.м, 56:11:0414021:19 - 23504319 кв.м, 56:11:0414023:5 - 10510780 кв.м, 56:11:0414024:11 - 4003001 кв.м, 56:11:0414025:6 - 6950827 кв.м, 56:11:0414026:9 - 325471 кв.м, 56:11:0414027:9 - 1431113 кв.м, 56:11:0414029:8 - 8096455 кв.м. Сведения об ограничениях права на объект недвижимости, обременениях данного объекта, не зарегистрированных в реестре прав, ограничений прав и обременений недвижимого имущества: вид ограничения (обременения): прочие ограничения прав и обременения объекта недвижимости; срок действия не установлен; реквизиты документа-основания: описание ЗУ от 31.08.2007 № 783 выдан: Иное. вид ограничения (обременения): прочие ограничения прав и обременения объекта недвижимости; срок действия не установлен; реквизиты документа-основания: описание ЗУ от 31.08.2007 № 783 выдан: Иное. вид ограничения (обременения): прочие ограничения прав и обременения объекта недвижимости; срок действия не установлен; реквизиты документа-основания: описание ЗУ от 31.08.2007 № 783 выдан: Иное. Граница земельного участка пересекает границы земельных участков (земельного участка) с кадастровыми номерами (кадастровым номером) 56:11:0000000:1040, 56:11:0000000:1227, 56:11:0000000:1249, 56:11:0000000:1275, 56:11:0000000:1276, 56:11:0000000:1554, 56:11:0000000:1586, 56:11:0412002:7, 56:11:0412002:8, 56:11:0412003:15, 56:11:0412003:2, 56:11:0412003:20, 56:11:0412003:22, 56:11:0412003:26, 56:11:0412003:27, 56:11:0412003:28, 56:11:0412005:10, 56:11:0412005:16, 56:11:0412005:22, 56:11:0412005:23, 56:11:0412005:235, 56:11:0412005:237, 56:11:0412005:24, 56:11:0413005:8, 56:11:0413005:9, 56:11:0413011:12, 56:11:0413011:13, 56:11:0413011:14, 56:11:0413015:14, 56:11:0413023:9, 56:11:0413024:3, 56:11:0413024:6, 56:11:0413025:10, 56:11:0413025:7, 56:11:0414001:11, 56:11:0414002:7, 56:11:0414002:9, 56:11:0414003:226, 56:11:0414003:227, 56:11:0414003:9, 56:11:0414007:8, 56:11:0414008:5, 56:11:0414009:13, 56:11:0414011:10, 56:11:0414013:7, 56:11:0414014:10, 56:11:0414014:11, 56:11:0414015:3, 56:11:0414015:4, 56:11:0414016:8, 56:11:0414017:7, 56:11:0414017:8, 56:11:0414017:9, 56:11:0414018:13, 56:11:0414019:215, 56:11:0414019:4, 56:11:0414020:19,

полное наименование должности		
	ДОКУМЕНТ ПОДПИСАН ЭЛЕКТРОННОЙ ПОДПИСЬЮ	
	Сертификат: 00B056B7401CB38D2B3576ACDC8425108 Владелец: ФЕДЕРАЛЬНАЯ СЛУЖБА ГОСУДАРСТВЕННОЙ РЕГИСТРАЦИИ, КАДАСТРА И КАРТОГРАФИИ Действителен: с 27.06.2023 по 19.09.2024	
	инициалы, фамилия	



Земельный участок			
вид объекта недвижимости			
Лист № 4 раздела 1	Всего листов раздела 1: 4	Всего разделов: 5	Всего листов выписки: 150
17.08.2023г. № КУВИ-001/2023-187725057			
Кадастровый номер:		56:11:0000000:210(Единое землепользование)	
		56:11:0414020:20, 56:11:0414020:23, 56:11:0414021:11, 56:11:0414021:12, 56:11:0414021:13, 56:11:0414021:14, 56:11:0414021:17, 56:11:0414023:6, 56:11:0414024:12, 56:11:0414025:12, 56:11:0414025:13, 56:11:0414025:14, 56:11:0414025:7, 56:11:0414026:10, 56:11:0414027:5, 56:11:0414027:6, 56:11:0414029:10, 56:11:0414029:5, 56:11:0414029:6, 56:11:0414029:9, 56:35:0316014:1. Сведения, необходимые для заполнения разделов: 2 - Сведения о зарегистрированных правах; 4 - Сведения о частях земельного участка, отсутствуют.	
Получатель выписки:		Рафикова Дина Римовна	

полное наименование должности			инициалы, фамилия
	ДОКУМЕНТ ПОДПИСАН		
	ЭЛЕКТРОННОЙ ПОДПИСЬЮ		
	Сертификат: 00BВ056В7401СВ38D2В3576ACDC8425108		
	Владелец: ФЕДЕРАЛЬНАЯ СЛУЖБА ГОСУДАРСТВЕННОЙ		
	РЕГИСТРАЦИИ, КАДАСТРА И КАРТОГРАФИИ		
	Действителен с 27.06.2023 по 19.09.2024		



Выписка из Единого государственного реестра недвижимости об объекте недвижимости
Описание местоположения земельного участка

Земельный участок			
вид объекта недвижимости			
Лист № 1 раздела 3	Всего листов раздела 3: 42	Всего разделов: 5	Всего листов выписки: 150
17.08.2023г. № КУВИ-001/2023-187725057			
Кадастровый номер:		56:11:0000000:210(Единое землепользование)	
План (чертеж, схема) земельного участка			
Масштаб 1:400000	Условные обозначения:		
ДОКУМЕНТ ПОДПИСАН ЭЛЕКТРОННОЙ ПОДПИСЬЮ Сертификат: 00BВ056В7401СВ38D2В3576ACDC8425108 Владелец: ФЕДЕРАЛЬНАЯ СЛУЖБА ГОСУДАРСТВЕННОЙ РЕГИСТРАЦИИ, КАДАСТРА И КАРТОГРАФИИ Действителен: с 27.08.2023 по 19.09.2024			
полное наименование должности		инициалы, фамилия	



Приложение У

Выписка из ЕГРН (56:11:0412003:21)

Филиал публично-правовой компании "Роскадастр" по Оренбургской области
полное наименование органа регистрации прав

Выписка из Единого государственного реестра недвижимости об объекте недвижимости



Сведения о характеристиках объекта недвижимости

На основании запроса от 17.08.2023, поступившего на рассмотрение 17.08.2023, сообщаем, что согласно записям Единого государственного реестра недвижимости:

Раздел 1 Лист 1

Земельный участок			
вид объекта недвижимости			
Лист № 1 раздела 1	Всего листов раздела 1: 2	Всего разделов: 5	Всего листов выписки: 9
17.08.2023г. № КУВИ-001/2023-187724266			
Кадастровый номер:	56:11:0412003:21		
Номер кадастрового квартала:	56:11:0412003		
Дата присвоения кадастрового номера:	13.07.2017		
Ранее присвоенный государственный учетный номер:	Условный номер 56-56/015-56/015/250/2017-436		
Местоположение:	Российская Федерация, Оренбургская область, Домбаровский район, Домбаровский поссовет, земельный участок расположен в северной части кадастрового квартала 56:11:0412003		
Площадь:	360084 +/- 5251		
Кадастровая стоимость, руб.:	337689.92		
Кадастровые номера расположенных в пределах земельного участка объектов недвижимости:	данные отсутствуют		
Кадастровые номера объектов недвижимости, из которых образован объект недвижимости:	56:11:0412003:10		
Кадастровые номера образованных объектов недвижимости:	данные отсутствуют		
Категория земель:	Земли промышленности, энергетики, транспорта, связи, радиовещания, телевидения, информатики, земли для обеспечения космической деятельности, земли обороны, безопасности и земли иного специального назначения		
Виды разрешенного использования:	недропользование		
Сведения о кадастровом инженере:	12904, 115		
Сведения о лесах, водных объектах и об иных природных объектах, расположенных в пределах земельного участка:	данные отсутствуют		
Сведения о том, что земельный участок полностью расположен в границах зоны с особыми условиями использования территории, территории объекта культурного наследия, публичного сервитута:	данные отсутствуют		

ДОКУМЕНТ ПОДПИСАН
ЭЛЕКТРОННОЙ ПОДПИСЬЮСертификат: 00B8056B7401CB38D2B3576ACDC8425108
Владелец: ФЕДЕРАЛЬНАЯ СЛУЖБА ГОСУДАРСТВЕННОЙ
РЕГИСТРАЦИИ, КАДАСТРА И КАРТОГРАФИИ
Действителен: с 27.06.2023 по 19.09.2024

полное наименование должности

инициалы, фамилия



Земельный участок			
вид объекта недвижимости			
Лист № 2 раздела 1	Всего листов раздела 1: 2	Всего разделов: 5	Всего листов выписки: 9
17.08.2023г. № КУВИ-001/2023-187724266			
Кадастровый номер:		56:11:0412003:21	
Сведения о том, что земельный участок расположен в границах особой экономической зоны, территории опережающего социально-экономического развития, зоны территориального развития в Российской Федерации, игровой зоны:		данные отсутствуют	
Сведения о том, что земельный участок расположен в границах особо охраняемой природной территории, охотничьих угодий, лесничеств:		данные отсутствуют	
Сведения о результатах проведения государственного земельного надзора:		данные отсутствуют	
Сведения о расположении земельного участка в границах территории, в отношении которой утвержден проект межевания территории:		данные отсутствуют	
Условный номер земельного участка:		данные отсутствуют	
Сведения о принятии акта и (или) заключении договора, предусматривающих предоставление в соответствии с земельным законодательством исполнительным органом государственным органом власти или органом местного самоуправления, находящегося в государственной или муниципальной собственности земельного участка для строительства наемного дома социального использования или наемного дома коммерческого использования:		данные отсутствуют	
Сведения о том, что земельный участок или земельные участки образованы на основании решения об изъятии земельного участка и (или) расположенного на нем объекта недвижимости для государственных или муниципальных нужд:		данные отсутствуют	
Сведения о том, что земельный участок образован из земель или земельного участка, государственная собственность на которые не разграничена:		данные отсутствуют	
Сведения о наличии земельного спора о местоположении границ земельных участков:		данные отсутствуют	
Статус записи об объекте недвижимости:		Сведения об объекте недвижимости имеют статус "актуальные"	
Особые отметки:		Сведения, необходимые для заполнения раздела: 4 - Сведения о частях земельного участка, отсутствуют.	
Получатель выписки:		Рафикова Дина Римовна	

полное наименование должности	 ДОКУМЕНТ ПОДПИСАН ЭЛЕКТРОННОЙ ПОДПИСЬЮ Сертификат: 00B8056B7401CB38D2B3576ACDC8425108 Владелец: ФЕДЕРАЛЬНАЯ СЛУЖБА ГОСУДАРСТВЕННОЙ РЕГИСТРАЦИИ, КАДАСТРА И КАРТОГРАФИИ Действителен: с 27.06.2023 по 19.09.2024	инициалы, фамилия



Выписка из Единого государственного реестра недвижимости об объекте недвижимости

Сведения о зарегистрированных правах

Земельный участок			
вид объекта недвижимости			
Лист № 1 раздела 2		Всего листов раздела 2: 2	
		Всего разделов: 5	
		Всего листов выписки: 9	
17.08.2023г. № КУВИ-001/2023-187724266			
Кадастровый номер:		56:11:0412003:21	
1	Правообладатель (правообладатели):	1.1	Физическое лицо
	Сведения о возможности предоставления третьим лицам персональных данных физического лица:	1.1.1	данные отсутствуют
2	Вид, номер, дата и время государственной регистрации права:	2.1	Собственность 56:11:0412003:21-56/015/2017-2 01.08.2017 17:08:54
3	Сведения об осуществлении государственной регистрации сделки, права без необходимого в силу закона согласия третьего лица, органа:	3.1	данные отсутствуют
4	Ограничение прав и обременение объекта недвижимости:	не зарегистрировано	
5	Договоры участия в долевом строительстве:	не зарегистрировано	
6	Заявленные в судебном порядке права требования:	данные отсутствуют	
7	Сведения о возможности предоставления третьим лицам персональных данных физического лица	данные отсутствуют	
8	Сведения о возражении в отношении зарегистрированного права:	данные отсутствуют	
9	Сведения о наличии решения об изъятии объекта недвижимости для государственных и муниципальных нужд:	данные отсутствуют	
10	Сведения о невозможности государственной регистрации без личного участия правообладателя или его законного представителя:	данные отсутствуют	
11	Правопритязания и сведения о наличии поступивших, но не рассмотренных заявлений о проведении государственной регистрации права (перехода, прекращения права), ограничения права или обременения объекта недвижимости, сделки в отношении объекта недвижимости:	отсутствуют	

полное наименование должности	 ДОКУМЕНТ ПОДПИСАН ЭЛЕКТРОННОЙ ПОДПИСЬЮ Сертификат: 00BB056B7401CB38D2B3576ACDC8425108 Владелец: ФЕДЕРАЛЬНАЯ СЛУЖБА ГОСУДАРСТВЕННОЙ РЕГИСТРАЦИИ, КАДАСТРА И КАРТОГРАФИИ Действителен с 27.06.2023 по 19.09.2024	инициалы, фамилия



Земельный участок			
вид объекта недвижимости			
Лист № 2 раздела 2	Всего листов раздела 2: 2	Всего разделов: 5	Всего листов выписки: 9
17.08.2023г. № КУВИ-001/2023-187724266			
Кадастровый номер:		56:11:0412003:21	
11	Сведения о невозможности государственной регистрации перехода, прекращения, ограничения права на земельный участок из земель сельскохозяйственного назначения:	данные отсутствуют	

полное наименование должности	 ДОКУМЕНТ ПОДПИСАН ЭЛЕКТРОННОЙ ПОДПИСЬЮ Сертификат: 00B056B7401CB38D2B3576ACDC8425108 Владелец: ФЕДЕРАЛЬНАЯ СЛУЖБА ГОСУДАРСТВЕННОЙ РЕГИСТРАЦИИ, КАДАСТРА И КАРТОГРАФИИ Действителен с 27.06.2023 по 19.09.2024	инициалы, фамилия



Выписка из Единого государственного реестра недвижимости об объекте недвижимости
Описание местоположения земельного участка

Земельный участок			
вид объекта недвижимости			
Лист № 1 раздела 3	Всего листов раздела 3: 1	Всего разделов: 5	Всего листов выписки: 9
17.08.2023г. № КУВИ-001/2023-187724266			
Кадастровый номер:		56:11:0412003:21	
План (чертеж, схема) земельного участка			
Масштаб 1:9000	Условные обозначения:		

полное наименование должности	 ДОКУМЕНТ ПОДПИСАН ЭЛЕКТРОННОЙ ПОДПИСЬЮ Сертификат: 00B056B7401CB38D2B3576ACDC8425108 Владелец: ФЕДЕРАЛЬНАЯ СЛУЖБА ГОСУДАРСТВЕННОЙ РЕГИСТРАЦИИ, КАДАСТРА И КАРТОГРАФИИ Действителен: с 27.06.2023 по 19.09.2024	инициалы, фамилия



Выписка из Единого государственного реестра недвижимости об объекте недвижимости

Описание местоположения земельного участка

Земельный участок			
вид объекта недвижимости			
Лист № 1 раздела 3.1	Всего листов раздела 3.1: 2	Всего разделов: 5	Всего листов выписки: 9
17.08.2023г. № КУВИ-001/2023-187724266			
Кадастровый номер:		56:11:0412003:21	

Описание местоположения границ земельного участка							
№ п/п	Номер точки начальн ая	Номер точки конечн ая	Дирекционный угол	Горизонтальное проложение, м	Описание закрепления на местности	Кадастровые номера смежных участков	Сведения об адресах правообладателей смежных земельных участков
1	2	3	4	5	6	7	8
1	1.1.1	1.1.2	65°6.5'	427.5	данные отсутствуют	56:11:0412003:23(1)	обл.Оренбургская, Ясненский р-н, г.Ясный, ул.Степная, д.12А, кв.2
2	1.1.2	1.1.3	153°5.1'	129.63	данные отсутствуют	56:11:0412003:23(1)	обл.Оренбургская, Ясненский р-н, г.Ясный, ул.Степная, д.12А, кв.2
3	1.1.3	1.1.4	154°29.3'	47.2	данные отсутствуют	56:11:0412003:23(1)	обл.Оренбургская, Ясненский р-н, г.Ясный, ул.Степная, д.12А, кв.2
4	1.1.4	1.1.5	65°14.0'	290.98	данные отсутствуют	56:11:0412003:23(1)	обл.Оренбургская, Ясненский р-н, г.Ясный, ул.Степная, д.12А, кв.2
5	1.1.5	1.1.6	157°30.7'	901.58	данные отсутствуют	56:11:0417001:3	данные отсутствуют
6	1.1.6	1.1.7	270°52.6'	114.42	данные отсутствуют	56:11:0412003:22	обл.Оренбургская, г.Оренбург, ул.Поляничко, д.4/1, кв.218
7	1.1.6	1.1.6			данные отсутствуют	56:11:0417001:8(2)	данные отсутствуют
8	1.1.7	1.1.8	304°32.6'	611.95	данные отсутствуют	56:11:0412003:22	обл.Оренбургская, г.Оренбург, ул.Поляничко, д.4/1, кв.218
9	1.1.8	1.1.9	225°24.1'	52.48	данные отсутствуют	56:11:0412003:27(2)	обл.Оренбургская, Домбаровский р-н, пос.Домбаровский, ул.Советская, д.55
10	1.1.9	1.1.10	312°15.7'	12.43	данные отсутствуют	56:11:0412003:10	462734, Оренбургская обл, р-н. Домбаровский, п. Домбаровский, ул. Советская, д. 55
11	1.1.10	1.1.11	225°45.8'	101.89	данные отсутствуют	56:11:0412003:10	462734, Оренбургская обл, р-н. Домбаровский, п. Домбаровский, ул. Советская, д. 55
12	1.1.11	1.1.12	232°36.8'	81.93	данные отсутствуют	56:11:0412003:10	462734, Оренбургская обл, р-н. Домбаровский, п. Домбаровский, ул. Советская, д. 55
13	1.1.12	1.1.13	233°53.8'	39.59	данные отсутствуют	56:11:0412003:10	462734, Оренбургская обл, р-н. Домбаровский, п. Домбаровский, ул. Советская, д. 55

полное наименование должности		 ДОКУМЕНТ ПОДПИСАН ЭЛЕКТРОННОЙ ПОДПИСЬЮ Сертификат: 00B056B7401CB38D2B3576ACDC8425108 Владелец: ФЕДЕРАЛЬНАЯ СЛУЖБА ГОСУДАРСТВЕННОЙ РЕГИСТРАЦИИ, КАДАСТРА И КАРТОГРАФИИ Действителен с 27.06.2023 по 19.09.2024	инициалы, фамилия



Земельный участок							
вид объекта недвижимости							
Лист № 2 раздела 3.1				Всего листов раздела 3.1: 2		Всего разделов: 5	Всего листов выписки: 9
17.08.2023г. № КУВИ-001/2023-187724266							
Кадастровый номер:				56:11:0412003:21			
1	2	3	4	5	6	7	8
14	1.1.13	1.1.14	241°3.7`	18.68	данные отсутствуют	56:11:0412003:10	462734, Оренбургская обл, р-н. Домбаровский, п. Домбаровский, ул. Советская, д. 55
15	1.1.14	1.1.15	248°25.6`	67.5	данные отсутствуют	56:11:0412003:10	462734, Оренбургская обл, р-н. Домбаровский, п. Домбаровский, ул. Советская, д. 55
16	1.1.15	1.1.16	250°36.5`	206.76	данные отсутствуют	56:11:0412003:10	462734, Оренбургская обл, р-н. Домбаровский, п. Домбаровский, ул. Советская, д. 55
17	1.1.16	1.1.17	336°55.7`	15.41	данные отсутствуют	56:11:0412003:15	данные отсутствуют
18	1.1.17	1.1.18	70°32.6`	182.66	данные отсутствуют	56:11:0412003:10	462734, Оренбургская обл, р-н. Домбаровский, п. Домбаровский, ул. Советская, д. 55
19	1.1.18	1.1.19	67°20.9`	90.31	данные отсутствуют	56:11:0412003:10	462734, Оренбургская обл, р-н. Домбаровский, п. Домбаровский, ул. Советская, д. 55
20	1.1.19	1.1.20	58°59.3`	16.56	данные отсутствуют	56:11:0412003:10	462734, Оренбургская обл, р-н. Домбаровский, п. Домбаровский, ул. Советская, д. 55
21	1.1.20	1.1.21	50°59.0`	36.63	данные отсутствуют	56:11:0412003:10	462734, Оренбургская обл, р-н. Домбаровский, п. Домбаровский, ул. Советская, д. 55
22	1.1.21	1.1.22	49°15.5`	71.03	данные отсутствуют	56:11:0412003:10	462734, Оренбургская обл, р-н. Домбаровский, п. Домбаровский, ул. Советская, д. 55
23	1.1.22	1.1.23	48°59.2`	110.28	данные отсутствуют	56:11:0412003:10	462734, Оренбургская обл, р-н. Домбаровский, п. Домбаровский, ул. Советская, д. 55
24	1.1.23	1.1.24	47°39.7`	232.58	данные отсутствуют	56:11:0412003:10	462734, Оренбургская обл, р-н. Домбаровский, п. Домбаровский, ул. Советская, д. 55
25	1.1.24	1.1.25	334°31.7`	290.14	данные отсутствуют	56:11:0412003:23(2)	обл.Оренбургская, Ясненский р-н, г.Ясный, ул.Степная, д.12А, кв.2
26	1.1.25	1.1.26	243°23.3`	183.86	данные отсутствуют	56:11:0412003:23(2)	обл.Оренбургская, Ясненский р-н, г.Ясный, ул.Степная, д.12А, кв.2
27	1.1.26	1.1.27	156°48.8`	187.87	данные отсутствуют	56:11:0412003:23(2)	обл.Оренбургская, Ясненский р-н, г.Ясный, ул.Степная, д.12А, кв.2
28	1.1.27	1.1.28	248°3.8`	233.71	данные отсутствуют	56:11:0412003:26(1)	обл.Оренбургская, Домбаровский р-н, пос.Домбаровский, ул.Советская, д.55
29	1.1.28	1.1.1	334°5.5`	310.66	данные отсутствуют	56:11:0412003:10	462734, Оренбургская обл, р-н. Домбаровский, п. Домбаровский, ул. Советская, д. 55

		 ДОКУМЕНТ ПОДПИСАН ЭЛЕКТРОННОЙ ПОДПИСЬЮ Сертификат: 00B056B7401CB38D2B3576ACDC8425108 Владелец: ФЕДЕРАЛЬНАЯ СЛУЖБА ГОСУДАРСТВЕННОЙ РЕГИСТРАЦИИ, КАДАСТРА И КАРТОГРАФИИ Действителен с 27.06.2023 по 19.09.2024	
полное наименование должности		инициалы, фамилия	



Выписка из Единого государственного реестра недвижимости об объекте недвижимости

Описание местоположения земельного участка

Земельный участок			
вид объекта недвижимости			
Лист № 1 раздела 3.2	Всего листов раздела 3.2: 2	Всего разделов: 5	Всего листов выписки: 9
17.08.2023г. № КУВИ-001/2023-187724266			
Кадастровый номер:		56:11:0412003:21	

Сведения о характерных точках границы земельного участка

Система координат МСК - субъект 56

Номер точки	Координаты, м		Описание закрепления на местности	Средняя квадратичная погрешность определения координат характерных точек границ земельного участка, м
	X	Y		
1	2	3	4	5
1	331794.49	3404091.81	Долговременный межевой знак	2.5
2	331974.42	3404479.6	Долговременный межевой знак	2.5
3	331858.83	3404538.28	Долговременный межевой знак	2.5
4	331816.23	3404558.61	Долговременный межевой знак	2.5
5	331938.13	3404822.82	Долговременный межевой знак	2.5
6	331105.11	3405167.68	Долговременный межевой знак	2.5
7	331106.86	3405053.27	Долговременный межевой знак	2.5
8	331453.86	3404549.21	Долговременный межевой знак	2.5
9	331417.01	3404511.84	Долговременный межевой знак	2.5
10	331425.37	3404502.64	Долговременный межевой знак	2.5
11	331354.29	3404429.64	Долговременный межевой знак	2.5
12	331304.54	3404364.54	Долговременный межевой знак	2.5
13	331281.21	3404332.55	Долговременный межевой знак	2.5
14	331272.17	3404316.2	Долговременный межевой знак	2.5
15	331247.35	3404253.43	Долговременный межевой знак	2.5
16	331178.7	3404058.4	Долговременный межевой знак	2.5
17	331192.88	3404052.36	Долговременный межевой знак	2.5
18	331253.72	3404224.59	Долговременный межевой знак	2.5
19	331288.5	3404307.93	Долговременный межевой знак	2.5
20	331297.03	3404322.12	Долговременный межевой знак	2.5
21	331320.09	3404350.58	Долговременный межевой знак	2.5
22	331366.45	3404404.4	Долговременный межевой знак	2.5



ДОКУМЕНТ ПОДПИСАН

ЭЛЕКТРОННОЙ ПОДПИСЬЮ

Сертификат: 00BB056B7401CB38D2B3576ACDC8425108

Владелец: ФЕДЕРАЛЬНАЯ СЛУЖБА ГОСУДАРСТВЕННОЙ

РЕГИСТРАЦИИ, КАДАСТРА И КАРТОГРАФИИ

Действителен: с 27.06.2023 по 19.09.2024

полное наименование должности

инициалы, фамилия



Земельный участок					
вид объекта недвижимости					
Лист № 2 раздела 3.2		Всего листов раздела 3.2: 2		Всего разделов: 5	Всего листов выписки: 9
17.08.2023г. № КУВИ-001/2023-187724266					
Кадастровый номер:			56:11:0412003:21		
1	2	3	4	5	
23	331438.82	3404487.61	Долговременный межевой знак	2.5	
24	331595.47	3404659.53	Долговременный межевой знак	2.5	
25	331857.41	3404534.75	Долговременный межевой знак	2.5	
26	331775.05	3404370.37	Долговременный межевой знак	2.5	
27	331602.36	3404444.34	Долговременный межевой знак	2.5	
28	331515.05	3404227.55	Долговременный межевой знак	2.5	
1	331794.49	3404091.81	Долговременный межевой знак	2.5	

		ДОКУМЕНТ ПОДПИСАН ЭЛЕКТРОННОЙ ПОДПИСЬЮ	
Сертификат: 00BВ056В7401СВ38D2В3576ACDC8425108			
Владелец: ФЕДЕРАЛЬНАЯ СЛУЖБА ГОСУДАРСТВЕННОЙ			
РЕГИСТРАЦИИ, КАДАСТРА И КАРТОГРАФИИ			
Действителен с 27.06.2023 по 19.09.2024			
полное наименование должности		инициалы, фамилия	



Приложение Ф

Выписка из ЕГРН (56:11:0412003:22)

Филиал публично-правовой компании "Роскадастр" по Оренбургской области
полное наименование органа регистрации прав
Выписка из Единого государственного реестра недвижимости об объекте недвижимости



Сведения о характеристиках объекта недвижимости

На основании запроса от 17.08.2023, поступившего на рассмотрение 17.08.2023, сообщаем, что согласно записям Единого государственного реестра недвижимости:

Раздел 1 Лист 1

Земельный участок			
вид объекта недвижимости			
Лист № 1 раздела 1	Всего листов раздела 1: 2	Всего разделов: 5	Всего листов выписки: 7
17.08.2023г. № КУВИ-001/2023-187723919			
Кадастровый номер:	56:11:0412003:22		
Номер кадастрового квартала:	56:11:0412003		
Дата присвоения кадастрового номера:	09.08.2017		
Ранее присвоенный государственный учетный номер:	данные отсутствуют		
Местоположение:	Российская Федерация, Оренбургская область, Домбаровский район, Домбаровский поссовет, земельный участок расположен в северной части кадастрового квартала 56:11:0412003		
Площадь:	52604 +/- 2007		
Кадастровая стоимость, руб.:	8804331.48		
Кадастровые номера расположенных в пределах земельного участка объектов недвижимости:	данные отсутствуют		
Кадастровые номера объектов недвижимости, из которых образован объект недвижимости:	56:11:0000000:1223		
Кадастровые номера образованных объектов недвижимости:	данные отсутствуют		
Категория земель:	Земли промышленности, энергетики, транспорта, связи, радиовещания, телевидения, информатики, земли для обеспечения космической деятельности, земли обороны, безопасности и земли иного специального назначения		
Виды разрешенного использования:	недропользование		
Сведения о кадастровом инженере:	12904, 135, 2017-07-28		
Сведения о лесах, водных объектах и об иных природных объектах, расположенных в пределах земельного участка:	данные отсутствуют		
Сведения о том, что земельный участок полностью расположен в границах зоны с особыми условиями использования территории, территории объекта культурного наследия, публичного сервитута:	данные отсутствуют		

полное наименование должности		 ДОКУМЕНТ ПОДПИСАН ЭЛЕКТРОННОЙ ПОДПИСЬЮ Сертификат: 00BВ056В7401СВ38D2В3576ACDC8425108 Владелец: ФЕДЕРАЛЬНАЯ СЛУЖБА ГОСУДАРСТВЕННОЙ РЕГИСТРАЦИИ, КАДАСТРА И КАРТОГРАФИИ Действителен: с 27.06.2023 по 19.09.2024	инициалы, фамилия



Лист 2

Земельный участок			
вид объекта недвижимости			
Лист № 2 раздела 1	Всего листов раздела 1: 2	Всего разделов: 5	Всего листов выписки: 7
17.08.2023г. № КУВИ-001/2023-187723919			
Кадастровый номер:		56:11:0412003:22	
Сведения о том, что земельный участок расположен в границах особой экономической зоны, территории опережающего социально-экономического развития, зоны территориального развития в Российской Федерации, игровой зоны:		данные отсутствуют	
Сведения о том, что земельный участок расположен в границах особо охраняемой природной территории, охотничьих угодий, лесничеств:		данные отсутствуют	
Сведения о результатах проведения государственного земельного надзора:		данные отсутствуют	
Сведения о расположении земельного участка в границах территории, в отношении которой утвержден проект межевания территории:		данные отсутствуют	
Условный номер земельного участка:		данные отсутствуют	
Сведения о принятии акта и (или) заключении договора, предусматривающих предоставление в соответствии с земельным законодательством исполнительным органом государственным органом власти или органом местного самоуправления, находящегося в государственной или муниципальной собственности земельного участка для строительства наемного дома социального использования или наемного дома коммерческого использования:		данные отсутствуют	
Сведения о том, что земельный участок или земельные участки образованы на основании решения об изъятии земельного участка и (или) расположенного на нем объекта недвижимости для государственных или муниципальных нужд:		данные отсутствуют	
Сведения о том, что земельный участок образован из земель или земельного участка, государственная собственность на которые не разграничена:		данные отсутствуют	
Сведения о наличии земельного спора о местоположении границ земельных участков:		данные отсутствуют	
Статус записи об объекте недвижимости:		Сведения об объекте недвижимости имеют статус "актуальные"	
Особые отметки:		Сведения, необходимые для заполнения раздела: 4 - Сведения о частях земельного участка, отсутствуют.	
Получатель выписки:		Рафикова Дина Римовна	

полное наименование должности		ДОКУМЕНТ ПОДПИСАН ЭЛЕКТРОННОЙ ПОДПИСЬЮ	инициалы, фамилия
	Сертификат: 00BВ056В7401СВ38D2В3576ACDC8425108 Владелец: ФЕДЕРАЛЬНАЯ СЛУЖБА ГОСУДАРСТВЕННОЙ РЕГИСТРАЦИИ, КАДАСТРА И КАРТОГРАФИИ Действителен: с 27.06.2023 по 19.09.2024		

Выписка из Единого государственного реестра недвижимости об объекте недвижимости
Сведения о зарегистрированных правах

Земельный участок			
вид объекта недвижимости			
Лист № 1 раздела 2	Всего листов раздела 2: 2	Всего разделов: 5	Всего листов выписки: 7
17.08.2023г. № КУВИ-001/2023-187723919			
Кадастровый номер:		56:11:0412003:22	
1	Правообладатель (правообладатели):	1.1	Физическое лицо
	Сведения о возможности предоставления третьим лицам персональных данных физического лица:	1.1.1	данные отсутствуют
2	Вид, номер, дата и время государственной регистрации права:	2.1	Собственность 56:11:0412003:22-56/015/2017-1 15.08.2017 15:31:06
3	Сведения об осуществлении государственной регистрации сделки, права без необходимого в силу закона согласия третьего лица, органа:	3.1	данные отсутствуют
4	Ограничение прав и обременение объекта недвижимости:	не зарегистрировано	
5	Договоры участия в долевом строительстве:	не зарегистрировано	
6	Заявленные в судебном порядке права требования:	данные отсутствуют	
7	Сведения о возможности предоставления третьим лицам персональных данных физического лица	данные отсутствуют	
8	Сведения о возражении в отношении зарегистрированного права:	данные отсутствуют	
9	Сведения о наличии решения об изъятии объекта недвижимости для государственных и муниципальных нужд:	данные отсутствуют	
10	Сведения о невозможности государственной регистрации без личного участия правообладателя или его законного представителя:	данные отсутствуют	
11	Правопритязания и сведения о наличии поступивших, но не рассмотренных заявлений о проведении государственной регистрации права (перехода, прекращения права), ограничения права или обременения объекта недвижимости, сделки в отношении объекта недвижимости:	отсутствуют	

полное наименование должности	 ДОКУМЕНТ ПОДПИСАН ЭЛЕКТРОННОЙ ПОДПИСЬЮ Сертификат: 00B056B7401CB38D2B3576ACDC8425108 Владелец: ФЕДЕРАЛЬНАЯ СЛУЖБА ГОСУДАРСТВЕННОЙ РЕГИСТРАЦИИ, КАДАСТРА И КАРТОГРАФИИ Действителен: с 27.06.2023 по 19.09.2024	инициалы, фамилия





Земельный участок			
вид объекта недвижимости			
Лист № 2 раздела 2	Всего листов раздела 2: 2	Всего разделов: 5	Всего листов выписки: 7
17.08.2023г. № КУВИ-001/2023-187723919			
Кадастровый номер:		56:11:0412003:22	
11	Сведения о невозможности государственной регистрации перехода, прекращения, ограничения права на земельный участок из земель сельскохозяйственного назначения:	данные отсутствуют	

полное наименование должности	 ДОКУМЕНТ ПОДПИСАН ЭЛЕКТРОННОЙ ПОДПИСЬЮ Сертификат: 00B056B7401CB38D2B3576ACDC8425108 Владелец: ФЕДЕРАЛЬНАЯ СЛУЖБА ГОСУДАРСТВЕННОЙ РЕГИСТРАЦИИ, КАДАСТРА И КАРТОГРАФИИ Действителен: с 27.06.2023 по 19.09.2024	инициалы, фамилия



Выписка из Единого государственного реестра недвижимости об объекте недвижимости
Описание местоположения земельного участка

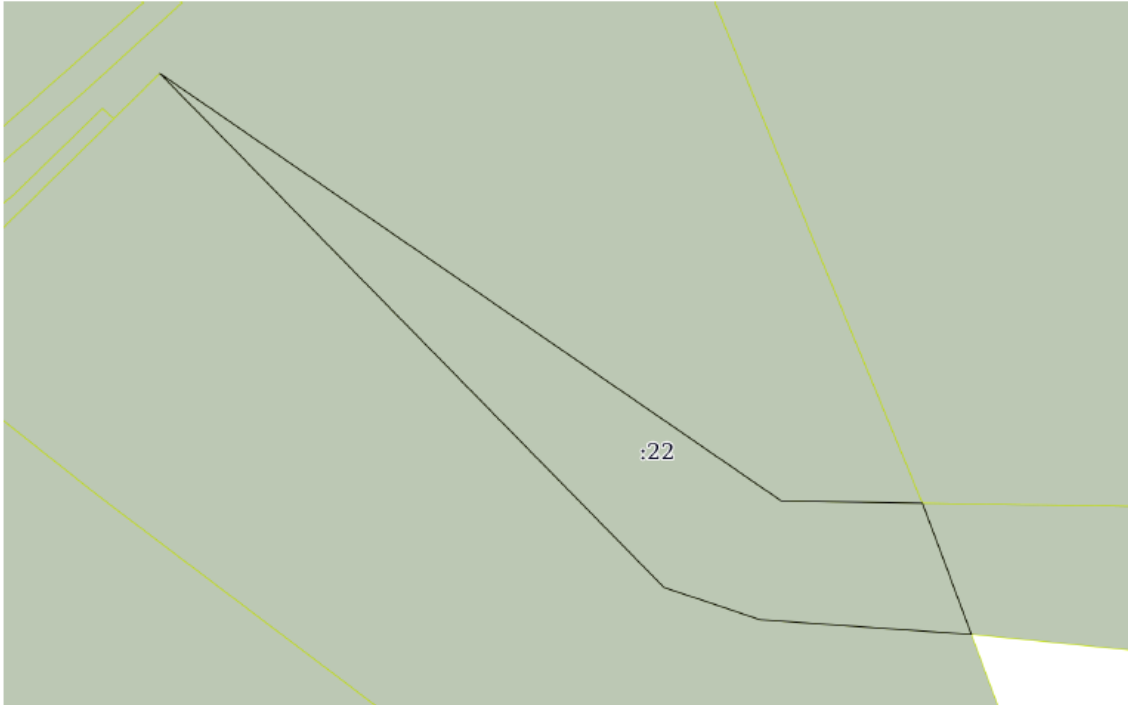Земельный участок			
вид объекта недвижимости			
Лист № 1 раздела 3	Всего листов раздела 3: 1	Всего разделов: 5	Всего листов выписки: 7
17.08.2023г. № КУВИ-001/2023-187723919			
Кадастровый номер:		56:11:0412003:22	
План (чертеж, схема) земельного участка			
			
Масштаб 1:5000	Условные обозначения:		

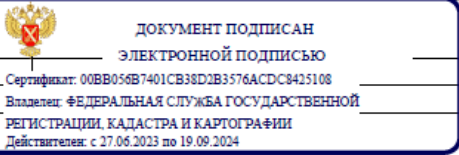полное наименование должности	 ДОКУМЕНТ ПОДПИСАН ЭЛЕКТРОННОЙ ПОДПИСЬЮ Сертификат: 00BB056B7401CB38D2B3576ACDC8425108 Владелец: ФЕДЕРАЛЬНАЯ СЛУЖБА ГОСУДАРСТВЕННОЙ РЕГИСТРАЦИИ, КАДАСТРА И КАРТОГРАФИИ Действителен: с 27.06.2023 по 19.09.2024	инициалы, фамилия



Выписка из Единого государственного реестра недвижимости об объекте недвижимости

Описание местоположения земельного участка

Земельный участок			
вид объекта недвижимости			
Лист № 1 раздела 3.1	Всего листов раздела 3.1: 1	Всего разделов: 5	Всего листов выписки: 7
17.08.2023г. № КУВИ-001/2023-187723919			
Кадастровый номер:		56:11:0412003:22	

Описание местоположения границ земельного участка							
№ п/п	Номер точки		Дирекционный угол	Горизонтальное проложение, м	Описание закрепления на местности	Кадастровые номера смежных участков	Сведения об адресах правообладателей смежных земельных участков
	начальная	конечная					
1	2	3	4	5	6	7	8
1	1.1.1	1.1.2	124°32.6´	611.95	данные отсутствуют	56:11:0412003:21	обл.Оренбургская, г.Оренбург, ул.Поляничко, д.4/1, кв.218
2	1.1.2	1.1.3	90°52.6´	114.42	данные отсутствуют	56:11:0412003:21	обл.Оренбургская, г.Оренбург, ул.Поляничко, д.4/1, кв.218
3	1.1.3	1.1.4	159°32.8´	113.67	данные отсутствуют	56:11:0417001:8(2)	данные отсутствуют
4	1.1.3	1.1.3			данные отсутствуют	56:11:0417001:3	данные отсутствуют
5	1.1.4	1.1.5	273°58.6´	171.85	данные отсутствуют	56:11:0412003:27(2)	обл.Оренбургская, Домбаровский р-н, пос.Домбаровский, ул.Советская, д.55
6	1.1.5	1.1.6	288°34.8´	82.26	данные отсутствуют	56:11:0412003:27(2)	обл.Оренбургская, Домбаровский р-н, пос.Домбаровский, ул.Советская, д.55
7	1.1.6	1.1.1	315°34.7´	584.03	данные отсутствуют	56:11:0412003:27(2)	обл.Оренбургская, Домбаровский р-н, пос.Домбаровский, ул.Советская, д.55

полное наименование должности		ДОКУМЕНТ ПОДПИСАН ЭЛЕКТРОННОЙ ПОДПИСЬЮ	инициалы, фамилия
	Сертификат: 00B056B7401CB38D2B3576ACDC8425108 Владелец: ФЕДЕРАЛЬНАЯ СЛУЖБА ГОСУДАРСТВЕННОЙ РЕГИСТРАЦИИ, КАДАСТРА И КАРТОГРАФИИ Действителен: с 27.06.2023 по 19.09.2024		



Выписка из Единого государственного реестра недвижимости об объекте недвижимости
Описание местоположения земельного участка

Земельный участок				
вид объекта недвижимости				
Лист № 1 раздела 3.2		Всего листов раздела 3.2: 1		Всего разделов: 5
Всего листов выписки: 7				
17.08.2023г. № КУВИ-001/2023-187723919				
Кадастровый номер:		56:11:0412003:22		
Сведения о характерных точках границы земельного участка				
Система координат МСК - субъект 56				
Номер точки	Координаты, м		Описание закрепления на местности	Средняя квадратичная погрешность определения координат характерных точек границ земельного участка, м
	X	Y		
1	2	3	4	5
1	331453.86	3404549.21	Долговременный межевой знак	2.5
2	331106.86	3405053.27	Долговременный межевой знак	2.5
3	331105.11	3405167.68	Долговременный межевой знак	2.5
4	330998.61	3405207.4	Долговременный межевой знак	2.5
5	331010.53	3405035.96	Долговременный межевой знак	2.5
6	331036.74	3404957.99	Долговременный межевой знак	2.5
1	331453.86	3404549.21	Долговременный межевой знак	2.5

полное наименование должности	 ДОКУМЕНТ ПОДПИСАН ЭЛЕКТРОННОЙ ПОДПИСЬЮ Сертификат: 00BB056B7401CB38D2B3576ACDC8425108 Владелец: ФЕДЕРАЛЬНАЯ СЛУЖБА ГОСУДАРСТВЕННОЙ РЕГИСТРАЦИИ, КАДАСТРА И КАРТОГРАФИИ Действителен с 27.06.2023 по 19.09.2024	инициалы, фамилия



Приложение Ц

Выписка из ЕГРН (56:11:0412003:23)

Филиал публично-правовой компании "Роскадастр" по Оренбургской области
полное наименование органа регистрации прав
Выписка из Единого государственного реестра недвижимости об объекте недвижимости



Сведения о характеристиках объекта недвижимости

На основании запроса от 17.08.2023, поступившего на рассмотрение 17.08.2023, сообщаем, что согласно записям Единого государственного реестра недвижимости:

Раздел 1 Лист 1

Земельный участок			
вид объекта недвижимости			
Лист № 1 раздела 1	Всего листов раздела 1: 3	Всего разделов: 5	Всего листов выписки: 12
17.08.2023г. № КУВИ-001/2023-187722522			
Кадастровый номер:	56:11:0412003:23		
Номер кадастрового квартала:	56:11:0412003		
Дата присвоения кадастрового номера:	23.08.2017		
Ранее присвоенный государственный учетный номер:	данные отсутствуют		
Местоположение:	Российская Федерация, Оренбургская область, р-н Домбаровский, Домбаровский поссовет, земельный участок расположен в северной части кадастрового квартала 56:11:0412003		
Площадь:	72017 +/- 2348		
Кадастровая стоимость, руб.:	11556567.99		
Кадастровые номера расположенных в пределах земельного участка объектов недвижимости:	данные отсутствуют		
Кадастровые номера объектов недвижимости, из которых образован объект недвижимости:	56:11:0412003:10		
Кадастровые номера образованных объектов недвижимости:	данные отсутствуют		
Категория земель:	Земли промышленности, энергетики, транспорта, связи, радиовещания, телевидения, информатики, земли для обеспечения космической деятельности, земли обороны, безопасности и земли иного специального назначения		
Виды разрешенного использования:	недропользование		
Сведения о кадастровом инженере:	данные отсутствуют		
Сведения о лесах, водных объектах и об иных природных объектах, расположенных в пределах земельного участка:	данные отсутствуют		
Сведения о том, что земельный участок полностью расположен в границах зоны с особыми условиями использования территории, территории объекта культурного наследия, публичного сервитута:	данные отсутствуют		

полное наименование должности	 ДОКУМЕНТ ПОДПИСАН ЭЛЕКТРОННОЙ ПОДПИСЬЮ Сертификат: 00BB056B7401CB38D2B3576ACDC8425108 Владелец: ФЕДЕРАЛЬНАЯ СЛУЖБА ГОСУДАРСТВЕННОЙ РЕГИСТРАЦИИ, КАДАСТРА И КАРТОГРАФИИ Действителен: с 27.06.2023 по 19.09.2024	инициалы, фамилия



Земельный участок			
вид объекта недвижимости			
Лист № 2 раздела 1	Всего листов раздела 1: 3	Всего разделов: 5	Всего листов выписки: 12
17.08.2023г. № КУВИ-001/2023-187722522			
Кадастровый номер:		56:11:0412003:23	
Сведения о том, что земельный участок расположен в границах особой экономической зоны, территории опережающего социально-экономического развития, зоны территориального развития в Российской Федерации, игорной зоны:	данные отсутствуют		
Сведения о том, что земельный участок расположен в границах особо охраняемой природной территории, охотничьих угодий, лесничеств:	данные отсутствуют		
Сведения о результатах проведения государственного земельного надзора:	данные отсутствуют		
Сведения о расположении земельного участка в границах территории, в отношении которой утвержден проект межевания территории:	данные отсутствуют		
Условный номер земельного участка:	данные отсутствуют		
Сведения о принятии акта и (или) заключении договора, предусматривающих предоставление в соответствии с земельным законодательством исполнительным органом государственным органом власти или органом местного самоуправления, находящегося в государственной или муниципальной собственности земельного участка для строительства наемного дома социального использования или наемного дома коммерческого использования:	данные отсутствуют		
Сведения о том, что земельный участок или земельные участки образованы на основании решения об изъятии земельного участка и (или) расположенного на нем объекта недвижимости для государственных или муниципальных нужд:	данные отсутствуют		
Сведения о том, что земельный участок образован из земель или земельного участка, государственная собственность на которые не разграничена:	данные отсутствуют		
Сведения о наличии земельного спора о местоположении границ земельных участков:	данные отсутствуют		
Статус записи об объекте недвижимости:	Сведения об объекте недвижимости имеют статус "актуальные"		
Особые отметки:	Граница земельного участка состоит из 2 контуров. Учетные номера контуров и их площади: 1 - 51866.91 кв.м, 2 - 20149.64 кв.м. Сведения, необходимые для заполнения раздела: 4 - Сведения о частях земельного участка, отсутствуют.		

полное наименование должности		
	ДОКУМЕНТ ПОДПИСАН	
	ЭЛЕКТРОННОЙ ПОДПИСЬЮ	
	Сертификат: 00B8056B7401CB38D2B3576ACDC8425108	
	Владелец: ФЕДЕРАЛЬНАЯ СЛУЖБА ГОСУДАРСТВЕННОЙ	
	РЕГИСТРАЦИИ, КАДАСТРА И КАРТОГРАФИИ	
Действителен с 27.06.2023 по 19.09.2024		
	инициалы, фамилия	



Земельный участок			
вид объекта недвижимости			
Лист № 3 раздела 1	Всего листов раздела 1: 3	Всего разделов: 5	Всего листов выписки: 12
17.08.2023г. № КУВИ-001/2023-187722522			
Кадастровый номер:		56:11:0412003:23	
Получатель выписки:		Рафикова Дина Римовна	

полное наименование должности	 ДОКУМЕНТ ПОДПИСАН ЭЛЕКТРОННОЙ ПОДПИСЬЮ Сертификат: 00BВ056В7401СВ38D2В3576ACDC8425108 Владелец: ФЕДЕРАЛЬНАЯ СЛУЖБА ГОСУДАРСТВЕННОЙ РЕГИСТРАЦИИ, КАДАСТРА И КАРТОГРАФИИ Действителен с 27.06.2023 по 19.09.2024	инициалы, фамилия

Выписка из Единого государственного реестра недвижимости об объекте недвижимости
Сведения о зарегистрированных правах

Земельный участок			
вид объекта недвижимости			
Лист № 1 раздела 2		Всего листов раздела 2: 3	Всего разделов: 5
Всего листов выписки: 12			
17.08.2023г. № КУВИ-001/2023-187722522			
Кадастровый номер:		56:11:0412003:23	
1	Правообладатель (правообладатели):	1.1	Физическое лицо
	Сведения о возможности предоставления третьим лицам персональных данных физического лица:	1.1.1	данные отсутствуют
2	Вид, номер, дата и время государственной регистрации права:	2.1	Собственность 56:11:0412003:23-56/015/2017-1 28.08.2017 14:52:05
3	Сведения об осуществлении государственной регистрации сделки, права без необходимого в силу закона согласия третьего лица, органа:	3.1	данные отсутствуют
4	Ограничение прав и обременение объекта недвижимости:		
	4.1 вид:	Аренда	
	дата государственной регистрации:	12.03.2019 15:03:47	
	номер государственной регистрации:	56:11:0412003:23-56/004/2019-7	
	срок, на который установлены ограничение прав и обременение объекта недвижимости:	Срок действия с 01.01.2019 по 31.12.2023 с 01.01.2019 до 31.12.2023	
	лицо, в пользу которого установлены ограничение прав и обременение объекта недвижимости:	Публичное акционерное общество "Гайский горно-обогатительный комбинат", ИНН: 5604000700	
	сведения о возможности предоставления третьим лицам персональных данных физического лица	данные отсутствуют	
	основание государственной регистрации:	Договор аренды земельного участка, выдан 19.02.2019, дата государственной регистрации: 12.03.2019, номер государственной регистрации: 56:11:0412003:23-56/004/2019-6	
		Дополнительное соглашение к договору аренды земельного участка от 19.02.2019, выдан 15.11.2021	
	сведения об осуществлении государственной регистрации сделки, права, ограничения права без необходимого в силу закона согласия третьего лица, органа:	данные отсутствуют	
	сведения об управляющем залогом и о договоре управления залогом, если такой договор заключен для управления ипотекой:	данные отсутствуют	

ДОКУМЕНТ ПОДПИСАН
ЭЛЕКТРОННОЙ ПОДПИСЬЮ

Сертификат: 00B056B7401CB38D2B3576ACDC8425108

Владелец: ФЕДЕРАЛЬНАЯ СЛУЖБА ГОСУДАРСТВЕННОЙ

РЕГИСТРАЦИИ, КАДАСТРА И КАРТОГРАФИИ

Действителен: с 27.06.2023 по 19.09.2024

полное наименование должности

инициалы, фамилия



Земельный участок вид объекта недвижимости			
Лист № 2 раздела 2	Всего листов раздела 2: 3	Всего разделов: 5	Всего листов выписки: 12
17.08.2023г. № КУВИ-001/2023-187722522			
Кадастровый номер:		56:11:0412003:23	
	сведения о депозитарии, который осуществляет хранение обремененной документарной закладной или электронной закладной:		
	сведения о внесении изменений или дополнений в регистрационную запись об ипотеке:		
5	Договоры участия в долевом строительстве:	не зарегистрировано	
6	Заявленные в судебном порядке права требования:	данные отсутствуют	
7	Сведения о возможности предоставления третьим лицам персональных данных физического лица	данные отсутствуют	
8	Сведения о возражении в отношении зарегистрированного права:	данные отсутствуют	
9	Сведения о наличии решения об изъятии объекта недвижимости для государственных и муниципальных нужд:	данные отсутствуют	
10	Сведения о невозможности государственной регистрации без личного участия правообладателя или его законного представителя:	данные отсутствуют	
11	Правопритязания и сведения о наличии поступивших, но не рассмотренных заявлений о проведении государственной регистрации права (перехода, прекращения права), ограничения права или обременения объекта недвижимости, сделки в отношении объекта недвижимости:	отсутствуют	

полное наименование должности	 ДОКУМЕНТ ПОДПИСАН ЭЛЕКТРОННОЙ ПОДПИСЬЮ Сертификат: 00B056B7401CB38D2B3576ACDC8425108 Владелец: ФЕДЕРАЛЬНАЯ СЛУЖБА ГОСУДАРСТВЕННОЙ РЕГИСТРАЦИИ, КАДАСТРА И КАРТОГРАФИИ Действителен с 27.06.2023 по 19.09.2024	инициалы, фамилия



Земельный участок			
вид объекта недвижимости			
Лист № 3 раздела 2	Всего листов раздела 2: 3	Всего разделов: 5	Всего листов выписки: 12
17.08.2023г. № КУВИ-001/2023-187722522			
Кадастровый номер:		56:11:0412003:23	
11	Сведения о невозможности государственной регистрации перехода, прекращения, ограничения права на земельный участок из земель сельскохозяйственного назначения:	данные отсутствуют	

полное наименование должности	 ДОКУМЕНТ ПОДПИСАН ЭЛЕКТРОННОЙ ПОДПИСЬЮ Сертификат: 00BВ056В7401СВ38D1В3576ACDC8425108 Владелец: ФЕДЕРАЛЬНАЯ СЛУЖБА ГОСУДАРСТВЕННОЙ РЕГИСТРАЦИИ, КАДАСТРА И КАРТОГРАФИИ Действителен: с 27.06.2023 по 19.09.2024	инициалы, фамилия




Выписка из Единого государственного реестра недвижимости об объекте недвижимости

Описание местоположения земельного участка


Земельный участок			
вид объекта недвижимости			
Лист № 1 раздела 3	Всего листов раздела 3: 3	Всего разделов: 5	Всего листов выписки: 12
17.08.2023г. № КУВИ-001/2023-187722522			
Кадастровый номер:		56:11:0412003:23	

План (чертеж, схема) земельного участка

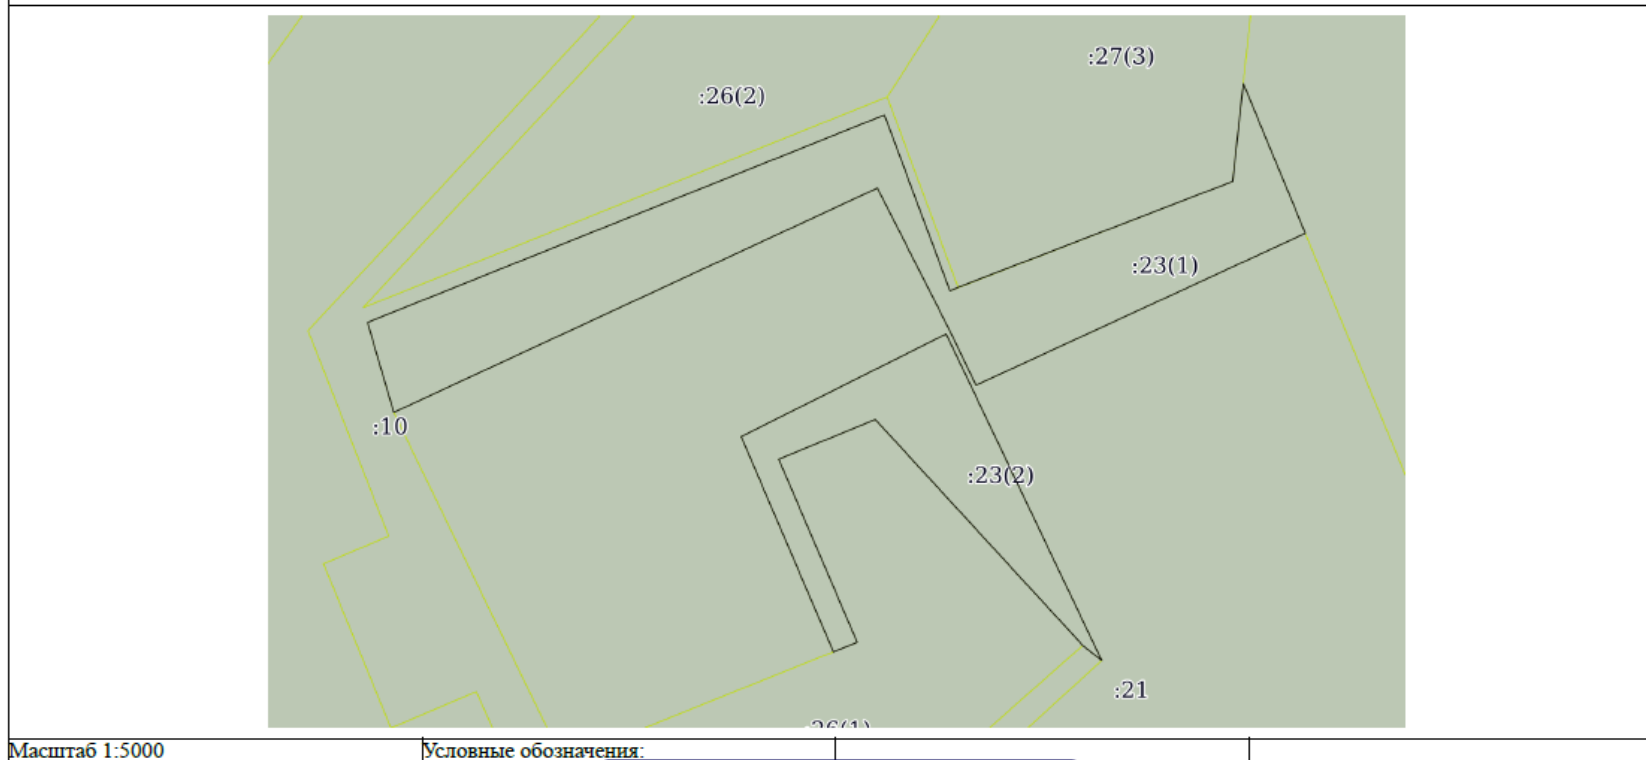

полное наименование должности	 ДОКУМЕНТ ПОДПИСАН ЭЛЕКТРОННОЙ ПОДПИСЬЮ Сертификат: 00BВ056В7401СВ38D2В3576ACDC8425108 Владелец: ФЕДЕРАЛЬНАЯ СЛУЖБА ГОСУДАРСТВЕННОЙ РЕГИСТРАЦИИ, КАДАСТРА И КАРТОГРАФИИ Действителен с 27.06.2023 по 19.09.2024	инициалы, фамилия

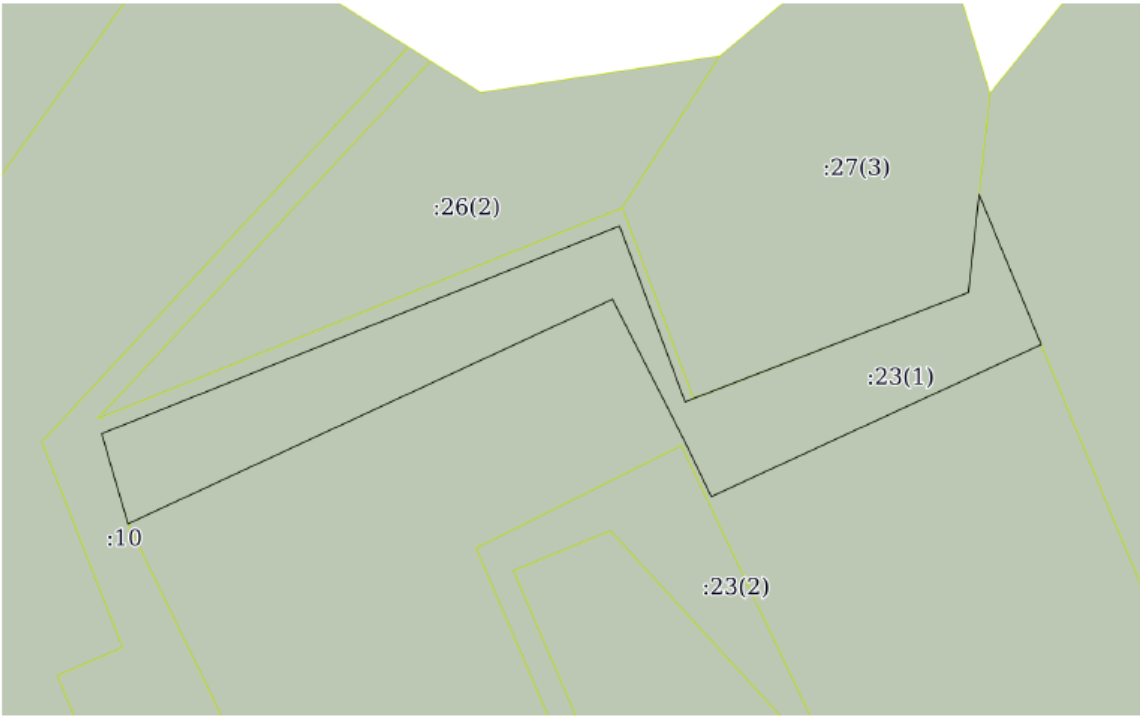

Земельный участок			
вид объекта недвижимости			
Лист № 2 раздела 3	Всего листов раздела 3: 3	Всего разделов: 5	Всего листов выписки: 12
17.08.2023г. № КУВИ-001/2023-187722522			
Кадастровый номер:		56:11:0412003:23	
			
Масштаб 1:5000	Условные обозначения:		

полное наименование должности	 ДОКУМЕНТ ПОДПИСАН ЭЛЕКТРОННОЙ ПОДПИСЬЮ Сертификат: 00BВ056В7401СВ38D2В3576ACDC8425108 Владелец: ФЕДЕРАЛЬНАЯ СЛУЖБА ГОСУДАРСТВЕННОЙ РЕГИСТРАЦИИ, КАДАСТРА И КАРТОГРАФИИ Действителен: с 27.06.2023 по 19.09.2024	инициалы, фамилия



Земельный участок			
вид объекта недвижимости			
Лист № 3 раздела 3	Всего листов раздела 3: 3	Всего разделов: 5	Всего листов выписки: 12
17.08.2023г. № КУВИ-001/2023-187722522			
Кадастровый номер:		56:11:0412003:23	
Масштаб 1:3000	Условные обозначения:		

полное наименование должности	 ДОКУМЕНТ ПОДПИСАН ЭЛЕКТРОННОЙ ПОДПИСЬЮ Сертификат: 00B056B7401CB38D2B3576ACDC8425108 Владелец: ФЕДЕРАЛЬНАЯ СЛУЖБА ГОСУДАРСТВЕННОЙ РЕГИСТРАЦИИ, КАДАСТРА И КАРТОГРАФИИ Действителен: с 27.06.2023 по 19.09.2024	инициалы, фамилия



Выписка из Единого государственного реестра недвижимости об объекте недвижимости

Описание местоположения земельного участка

Земельный участок			
вид объекта недвижимости			
Лист № 1 раздела 3.1	Всего листов раздела 3.1: 2	Всего разделов: 5	Всего листов выписки: 12
17.08.2023г. № КУВИ-001/2023-187722522			
Кадастровый номер:		56:11:0412003:23	

Описание местоположения границ земельного участка							
№ п/п	Номер точки		Дирекционный угол	Горизонтальное проложение, м	Описание закрепления на местности	Кадастровые номера смежных участков	Сведения об адресах правообладателей смежных земельных участков
1	2	3	4	5	6	7	8
1	1.1.1	1.1.2	68°7.7'	446.71	данные отсутствуют	56:11:0412003:10	462734, Оренбургская обл, р-н. Домбаровский, п. Домбаровский, ул. Советская, д. 55
2	1.1.2	1.1.3	159°33.7'	150.6	данные отсутствуют	56:11:0412003:10	462734, Оренбургская обл, р-н. Домбаровский, п. Домбаровский, ул. Советская, д. 55
3	1.1.3	1.1.4	66°14.0'	7.15	данные отсутствуют	56:11:0412003:10	462734, Оренбургская обл, р-н. Домбаровский, п. Домбаровский, ул. Советская, д. 55
4	1.1.4	1.1.5	68°54.6'	235.97	данные отсутствуют	56:11:0412003:27(3)	обл.Оренбургская, Домбаровский р-н, пос.Домбаровский, ул.Советская, д.55
5	1.1.5	1.1.6	6°9.8'	79.08	данные отсутствуют	56:11:0412003:27(3)	обл.Оренбургская, Домбаровский р-н, пос.Домбаровский, ул.Советская, д.55
6	1.1.6	1.1.7	157°30.5'	130.16	данные отсутствуют	56:11:0417001:3	данные отсутствуют
7	1.1.7	1.1.8	245°14.0'	290.98	данные отсутствуют	56:11:0412003:21	обл.Оренбургская, г.Оренбург, ул.Поляничко, д.4/1, кв.218
8	1.1.8	1.1.9	334°29.3'	47.2	данные отсутствуют	56:11:0412003:21	обл.Оренбургская, г.Оренбург, ул.Поляничко, д.4/1, кв.218
9	1.1.9	1.1.10	333°5.1'	129.63	данные отсутствуют	56:11:0412003:21	обл.Оренбургская, г.Оренбург, ул.Поляничко, д.4/1, кв.218
10	1.1.10	1.1.11	245°6.5'	427.5	данные отсутствуют	56:11:0412003:21	обл.Оренбургская, г.Оренбург, ул.Поляничко, д.4/1, кв.218
11	1.1.11	1.1.1	343°41.7'	75.23	данные отсутствуют	56:11:0412003:10	462734, Оренбургская обл, р-н. Домбаровский, п. Домбаровский, ул. Советская, д. 55
12	2.1.1	2.1.2	63°23.3'	183.86	данные отсутствуют	56:11:0412003:21	обл.Оренбургская, г.Оренбург, ул.Поляничко, д.4/1, кв.218
13	2.1.2	2.1.3	154°31.7'	290.14	данные отсутствуют	56:11:0412003:21	обл.Оренбургская, г.Оренбург, ул.Поляничко, д.4/1, кв.218

		ДОКУМЕНТ ПОДПИСАН ЭЛЕКТРОННОЙ ПОДПИСЬЮ	
	Сертификат: 00B8056B7401CB38D2B3576ACDC8425108		
полное наименование должности	Владелец: ФЕДЕРАЛЬНАЯ СЛУЖБА ГОСУДАРСТВЕННОЙ РЕГИСТРАЦИИ, КАДАСТРА И КАРТОГРАФИИ Действителен: с 27.06.2023 по 19.09.2024		инициалы, фамилия



Земельный участок									
вид объекта недвижимости									
Лист № 2 раздела 3.1				Всего листов раздела 3.1: 2		Всего разделов: 5		Всего листов выписки: 12	
17.08.2023г. № КУВИ-001/2023-187722522									
Кадастровый номер:				56:11:0412003:23					
1	2	3	4	5	6	7	8		
14	2.1.3	2.1.4	308°24.1´	19.38	данные отсутствуют	56:11:0412003:10	462734, Оренбургская обл, р-н. Домбаровский, п. Домбаровский, ул. Советская, д. 55		
15	2.1.4	2.1.5	317°26.9´	246.11	данные отсутствуют	56:11:0412003:26(1)	обл.Оренбургская, Домбаровский р-н, пос.Домбаровский, ул.Советская, д.55		
16	2.1.5	2.1.6	247°36.3´	83.76	данные отсутствуют	56:11:0412003:26(1)	обл.Оренбургская, Домбаровский р-н, пос.Домбаровский, ул.Советская, д.55		
17	2.1.6	2.1.7	156°48.1´	159.78	данные отсутствуют	56:11:0412003:26(1)	обл.Оренбургская, Домбаровский р-н, пос.Домбаровский, ул.Советская, д.55		
18	2.1.7	2.1.8	248°3.8´	20.56	данные отсутствуют	56:11:0412003:26(1)	обл.Оренбургская, Домбаровский р-н, пос.Домбаровский, ул.Советская, д.55		
19	2.1.8	2.1.1	336°48.8´	187.87	данные отсутствуют	56:11:0412003:21	обл.Оренбургская, г.Оренбург, ул.Поляничко, д.4/1, кв.218		

полное наименование должности	 ДОКУМЕНТ ПОДПИСАН ЭЛЕКТРОННОЙ ПОДПИСЬЮ Сертификат: 00BВ056В7401СВ38D2В3576ACDC8425108 Владелец: ФЕДЕРАЛЬНАЯ СЛУЖБА ГОСУДАРСТВЕННОЙ РЕГИСТРАЦИИ, КАДАСТРА И КАРТОГРАФИИ Действителен: с 27.06.2023 по 19.09.2024	инициалы, фамилия



Выписка из Единого государственного реестра недвижимости об объекте недвижимости

Описание местоположения земельного участка

Земельный участок			
вид объекта недвижимости			
Лист № 1 раздела 3.2	Всего листов раздела 3.2: 1	Всего разделов: 5	Всего листов выписки: 12
17.08.2023г. № КУВИ-001/2023-187722522			
Кадастровый номер:		56:11:0412003:23	

Сведения о характерных точках границы земельного участка				
Система координат МСК - субъект 56				
Номер точки	Координаты, м		Описание закрепления на местности	Средняя квадратичная погрешность определения координат характерных точек границ земельного участка, м
	X	Y		
1	2	3	4	5
1	331866.69	3404070.69	Долговременный межевой знак	2.5
2	332033.1	3404485.25	Долговременный межевой знак	2.5
3	331891.98	3404537.84	Долговременный межевой знак	2.5
4	331894.86	3404544.38	Долговременный межевой знак	2.5
5	331979.77	3404764.54	Долговременный межевой знак	2.5
6	332058.39	3404773.03	Долговременный межевой знак	2.5
7	331938.13	3404822.82	Долговременный межевой знак	2.5
8	331816.23	3404558.61	Долговременный межевой знак	2.5
9	331858.83	3404538.28	Долговременный межевой знак	2.5
10	331974.42	3404479.6	Долговременный межевой знак	2.5
11	331794.49	3404091.81	Долговременный межевой знак	2.5
1	331866.69	3404070.69	Долговременный межевой знак	2.5
1	331775.05	3404370.37	Долговременный межевой знак	2.5
2	331857.41	3404534.75	Долговременный межевой знак	2.5
3	331595.47	3404659.53	Долговременный межевой знак	2.5
4	331607.51	3404644.34	Долговременный межевой знак	2.5
5	331788.81	3404477.91	Долговременный межевой знак	2.5
6	331756.9	3404400.47	Долговременный межевой знак	2.5
7	331610.04	3404463.41	Долговременный межевой знак	2.5
8	331602.36	3404444.34	Долговременный межевой знак	2.5
1	331775.05	3404370.37	Долговременный межевой знак	2.5

полное наименование должности	 ДОКУМЕНТ ПОДПИСАН ЭЛЕКТРОННОЙ ПОДПИСЬЮ Сертификат: 00B056B7401CB38D2B3576ACDC8425108 Владелец: ФЕДЕРАЛЬНАЯ СЛУЖБА ГОСУДАРСТВЕННОЙ РЕГИСТРАЦИИ, КАДАСТРА И КАРТОГРАФИИ Действителен с 27.06.2023 по 19.09.2024	инициалы, фамилия



Приложение Ч

Выписка из ЕГРН (56:11:0412003:26)

Филиал публично-правовой компании "Роскадастр" по Оренбургской области
полное наименование органа регистрации прав

Выписка из Единого государственного реестра недвижимости об объекте недвижимости



Сведения о характеристиках объекта недвижимости

На основании запроса от 17.08.2023, поступившего на рассмотрение 17.08.2023, сообщаем, что согласно записям Единого государственного реестра недвижимости:

Раздел 1 Лист 1

Земельный участок			
вид объекта недвижимости			
Лист № 1 раздела 1	Всего листов раздела 1: 3	Всего разделов: 5	Всего листов выписки: 11
17.08.2023г. № КУВИ-001/2023-187724554			
Кадастровый номер:	56:11:0412003:26		
Номер кадастрового квартала:	56:11:0412003		
Дата присвоения кадастрового номера:	28.04.2018		
Ранее присвоенный государственный учетный номер:	данные отсутствуют		
Местоположение:	Российская Федерация, Оренбургская область, р-н Домбаровский, Домбаровский поссовет, земельный участок расположен в восточной части кадастрового квартала 56:11:0000000		
Площадь:	132054 +/- 3180		
Кадастровая стоимость, руб.:	20301981.96		
Кадастровые номера расположенных в пределах земельного участка объектов недвижимости:	данные отсутствуют		
Кадастровые номера объектов недвижимости, из которых образован объект недвижимости:	56:11:0412003:25		
Кадастровые номера образованных объектов недвижимости:	данные отсутствуют		
Категория земель:	Земли промышленности, энергетики, транспорта, связи, радиовещания, телевидения, информатики, земли для обеспечения космической деятельности, земли обороны, безопасности и земли иного специального назначения		
Виды разрешенного использования:	Недропользование		
Сведения о кадастровом инженере:	30319, образованием 2 земельных участков путем раздела земельного участка с кадастровым номером 56:11:0412003:25, 21, 2018-03-29		
Сведения о лесах, водных объектах и об иных природных объектах, расположенных в пределах земельного участка:	данные отсутствуют		
Сведения о том, что земельный участок полностью расположен в границах зоны с особыми условиями использования территории, территории объекта культурного наследия, публичного сервитута:	данные отсутствуют		

ДОКУМЕНТ ПОДПИСАН
ЭЛЕКТРОННОЙ ПОДПИСЬЮСертификат: 00B056B7401CB38D2B3576ACDC8425108
Владелец: ФЕДЕРАЛЬНАЯ СЛУЖБА ГОСУДАРСТВЕННОЙ
РЕГИСТРАЦИИ, КАДАСТРА И КАРТОГРАФИИ
Действителен: с 27.06.2023 по 19.09.2024

полное наименование должности

инициалы, фамилия



Земельный участок			
вид объекта недвижимости			
Лист № 2 раздела 1	Всего листов раздела 1: 3	Всего разделов: 5	Всего листов выписки: 11
17.08.2023г. № КУВИ-001/2023-187724554			
Кадастровый номер:		56:11:0412003:26	
Сведения о том, что земельный участок расположен в границах особой экономической зоны, территории опережающего социально-экономического развития, зоны территориального развития в Российской Федерации, игровой зоны:		данные отсутствуют	
Сведения о том, что земельный участок расположен в границах особо охраняемой природной территории, охотничьих угодий, лесничеств:		данные отсутствуют	
Сведения о результатах проведения государственного земельного надзора:		данные отсутствуют	
Сведения о расположении земельного участка в границах территории, в отношении которой утвержден проект межевания территории:		данные отсутствуют	
Условный номер земельного участка:		данные отсутствуют	
Сведения о принятии акта и (или) заключении договора, предусматривающих предоставление в соответствии с земельным законодательством исполнительным органом государственным органом власти или органом местного самоуправления, находящегося в государственной или муниципальной собственности земельного участка для строительства наемного дома социального использования или наемного дома коммерческого использования:		данные отсутствуют	
Сведения о том, что земельный участок или земельные участки образованы на основании решения об изъятии земельного участка и (или) расположенного на нем объекта недвижимости для государственных или муниципальных нужд:		данные отсутствуют	
Сведения о том, что земельный участок образован из земель или земельного участка, государственная собственность на которые не разграничена:		данные отсутствуют	
Сведения о наличии земельного спора о местоположении границ земельных участков:		данные отсутствуют	
Статус записи об объекте недвижимости:		Сведения об объекте недвижимости имеют статус "актуальные"	
Особые отметки:		Граница земельного участка состоит из 2 контуров. Учетные номера контуров и их площади: 1 - 83323.11 кв.м, 2 - 48730.48 кв.м. Сведения, необходимые для заполнения раздела: 4 - Сведения о частях земельного участка, отсутствуют.	

полное наименование должности			инициалы, фамилия



Земельный участок			
вид объекта недвижимости			
Лист № 3 раздела 1	Всего листов раздела 1: 3	Всего разделов: 5	Всего листов выписки: 11
17.08.2023г. № КУВИ-001/2023-187724554			
Кадастровый номер:		56:11:0412003:26	
Получатель выписки:		Рафикова Дина Римовна	

полное наименование должности			инициалы, фамилия
	ДОКУМЕНТ ПОДПИСАН		
	ЭЛЕКТРОННОЙ ПОДПИСЬЮ		
	Сертификат: 00BB056B7401CB38D2B3576ACDC8425108		
	Владелец: ФЕДЕРАЛЬНАЯ СЛУЖБА ГОСУДАРСТВЕННОЙ		
	РЕГИСТРАЦИИ, КАДАСТРА И КАРТОГРАФИИ		
	Действителен: с 27.06.2023 по 19.09.2024		



Выписка из Единого государственного реестра недвижимости об объекте недвижимости
Сведения о зарегистрированных правах

Земельный участок			
вид объекта недвижимости			
Лист № 1 раздела 2		Всего листов раздела 2: 2	Всего разделов: 5
Всего листов выписки: 11			
17.08.2023г. № КУВИ-001/2023-187724554			
Кадастровый номер:		56:11:0412003:26	
1	Правообладатель (правообладатели):	1.1	Физическое лицо
	Сведения о возможности предоставления третьим лицам персональных данных физического лица:	1.1.1	данные отсутствуют
2	Вид, номер, дата и время государственной регистрации права:	2.1	Собственность 56:11:0412003:26-56/015/2018-1 28.04.2018 15:40:50
3	Сведения об осуществлении государственной регистрации сделки, права без необходимого в силу закона согласия третьего лица, органа:	3.1	данные отсутствуют
4	Ограничение прав и обременение объекта недвижимости:	не зарегистрировано	
5	Договоры участия в долевом строительстве:	не зарегистрировано	
6	Заявленные в судебном порядке права требования:	данные отсутствуют	
7	Сведения о возможности предоставления третьим лицам персональных данных физического лица	данные отсутствуют	
8	Сведения о возражении в отношении зарегистрированного права:	данные отсутствуют	
9	Сведения о наличии решения об изъятии объекта недвижимости для государственных и муниципальных нужд:	данные отсутствуют	
10	Сведения о невозможности государственной регистрации без личного участия правообладателя или его законного представителя:	данные отсутствуют	
11	Правопритязания и сведения о наличии поступивших, но не рассмотренных заявлений о проведении государственной регистрации права (перехода, прекращения права), ограничения права или обременения объекта недвижимости, сделки в отношении объекта недвижимости:	отсутствуют	

полное наименование должности	 ДОКУМЕНТ ПОДПИСАН ЭЛЕКТРОННОЙ ПОДПИСЬЮ Сертификат: 00BВ056В7401СВ38D2В3576ACDC8425108 Владелец: ФЕДЕРАЛЬНАЯ СЛУЖБА ГОСУДАРСТВЕННОЙ РЕГИСТРАЦИИ, КАДАСТРА И КАРТОГРАФИИ Действителен: с 27.06.2023 по 19.09.2024	инициалы, фамилия



Земельный участок			
вид объекта недвижимости			
Лист № 2 раздела 2	Всего листов раздела 2: 2	Всего разделов: 5	Всего листов выписки: 11
17.08.2023г. № КУВИ-001/2023-187724554			
Кадастровый номер:		56:11:0412003:26	
11	Сведения о невозможности государственной регистрации перехода, прекращения, ограничения права на земельный участок из земель сельскохозяйственного назначения:	данные отсутствуют	

полное наименование должности	 ДОКУМЕНТ ПОДПИСАН ЭЛЕКТРОННОЙ ПОДПИСЬЮ Сертификат: 00B056B7401CB38D2B3576ACDC8425108 Владелец: ФЕДЕРАЛЬНАЯ СЛУЖБА ГОСУДАРСТВЕННОЙ РЕГИСТРАЦИИ, КАДАСТРА И КАРТОГРАФИИ Действителен с 27.06.2023 по 19.09.2024	инициалы, фамилия



Выписка из Единого государственного реестра недвижимости об объекте недвижимости
Описание местоположения земельного участка

Земельный участок													
вид объекта недвижимости													
Лист № 1 раздела 3	Всего листов раздела 3: 3	Всего разделов: 5	Всего листов выписки: 11										
17.08.2023г. № КУВИ-001/2023-187724554													
Кадастровый номер:		56:11:0412003:26											
План (чертеж, схема) земельного участка													
Масштаб 1:9000	Условные обозначения:												
<table><tr><td rowspan="4">полное наименование должности</td><td rowspan="4"> ДОКУМЕНТ ПОДПИСАН ЭЛЕКТРОННОЙ ПОДПИСЬЮ Сертификат: 00BВ056В7401СВ38D2В3576ACDC8425108 Владелец: ФЕДЕРАЛЬНАЯ СЛУЖБА ГОСУДАРСТВЕННОЙ РЕГИСТРАЦИИ, КАДАСТРА И КАРТОГРАФИИ Действителен: с 27.06.2023 по 19.09.2024</td><td colspan="2">инициалы, фамилия</td></tr><tr><td colspan="2"></td></tr><tr><td colspan="2"></td></tr><tr><td colspan="2"></td></tr></table>				полное наименование должности	 ДОКУМЕНТ ПОДПИСАН ЭЛЕКТРОННОЙ ПОДПИСЬЮ Сертификат: 00BВ056В7401СВ38D2В3576ACDC8425108 Владелец: ФЕДЕРАЛЬНАЯ СЛУЖБА ГОСУДАРСТВЕННОЙ РЕГИСТРАЦИИ, КАДАСТРА И КАРТОГРАФИИ Действителен: с 27.06.2023 по 19.09.2024	инициалы, фамилия							
полное наименование должности	 ДОКУМЕНТ ПОДПИСАН ЭЛЕКТРОННОЙ ПОДПИСЬЮ Сертификат: 00BВ056В7401СВ38D2В3576ACDC8425108 Владелец: ФЕДЕРАЛЬНАЯ СЛУЖБА ГОСУДАРСТВЕННОЙ РЕГИСТРАЦИИ, КАДАСТРА И КАРТОГРАФИИ Действителен: с 27.06.2023 по 19.09.2024	инициалы, фамилия											



Земельный участок			
вид объекта недвижимости			
Лист № 2 раздела 3	Всего листов раздела 3: 3	Всего разделов: 5	Всего листов выписки: 11
17.08.2023г. № КУВИ-001/2023-187724554			
Кадастровый номер:		56:11:0412003:26	
Масштаб 1:5000	Условные обозначения:		

полное наименование должности	 ДОКУМЕНТ ПОДПИСАН ЭЛЕКТРОННОЙ ПОДПИСЬЮ Сертификат: 00B8056B7401CB38D2B3576ACDC8425108 Владелец: ФЕДЕРАЛЬНАЯ СЛУЖБА ГОСУДАРСТВЕННОЙ РЕГИСТРАЦИИ, КАДАСТРА И КАРТОГРАФИИ Действителен: с 27.06.2023 по 19.09.2024	инициалы, фамилия



Земельный участок			
вид объекта недвижимости			
Лист № 3 раздела 3	Всего листов раздела 3: 3	Всего разделов: 5	Всего листов выписки: 11
17.08.2023г. № КУВИ-001/2023-187724554			
Кадастровый номер:		56:11:0412003:26	
Масштаб 1:4000	Условные обозначения:		

полное наименование должности	 ДОКУМЕНТ ПОДПИСАН ЭЛЕКТРОННОЙ ПОДПИСЬЮ Сертификат: 00BВ056В7401СВ38D2В3576ACDC8425108 Владелец: ФЕДЕРАЛЬНАЯ СЛУЖБА ГОСУДАРСТВЕННОЙ РЕГИСТРАЦИИ, КАДАСТРА И КАРТОГРАФИИ Действителен: с 27.06.2023 по 19.09.2024	инициалы, фамилия



Выписка из Единого государственного реестра недвижимости об объекте недвижимости

Описание местоположения земельного участка

Земельный участок			
вид объекта недвижимости			
Лист № 1 раздела 3.1	Всего листов раздела 3.1: 2	Всего разделов: 5	Всего листов выписки: 11
17.08.2023г. № КУВИ-001/2023-187724554			
Кадастровый номер:		56:11:0412003:26	

Описание местоположения границ земельного участка							
№ п/п	Номер точки		Дирекционный угол	Горизонтальное проложение, м	Описание закрепления на местности	Кадастровые номера смежных участков	Сведения об адресах правообладателей смежных земельных участков
	начальная	конечная					
1	2	3	4	5	6	7	8
1	1.1.1	1.1.2	67°36.3'	83.76	данные отсутствуют	56:11:0412003:23(2)	обл.Оренбургская, Ясненский р-н, г.Ясный, ул.Степная, д.12А, кв.2
2	1.1.2	1.1.3	137°26.9'	246.11	данные отсутствуют	56:11:0412003:23(2)	обл.Оренбургская, Ясненский р-н, г.Ясный, ул.Степная, д.12А, кв.2
3	1.1.3	1.1.4	228°28.6'	454.34	данные отсутствуют	56:11:0412003:10	462734, Оренбургская обл, р-н. Домбаровский, п. Домбаровский, ул. Советская, д. 55
4	1.1.4	1.1.5	329°26.7'	224.78	данные отсутствуют	56:11:0412003:27(1)	обл.Оренбургская, Домбаровский р-н, пос. Домбаровский, ул.Советская, д.55
5	1.1.5	1.1.6	68°3.7'	40.58	данные отсутствуют	56:11:0412003:10	462734, Оренбургская обл, р-н. Домбаровский, п. Домбаровский, ул. Советская, д. 55
6	1.1.6	1.1.7	68°3.8'	233.71	данные отсутствуют	56:11:0412003:21	обл.Оренбургская, г.Оренбург, ул.Поляничко, д.4/1, кв. 218
7	1.1.7	1.1.8	68°3.8'	20.56	данные отсутствуют	56:11:0412003:23(2)	обл.Оренбургская, Ясненский р-н, г.Ясный, ул.Степная, д.12А, кв.2
8	1.1.8	1.1.1	336°48.1'	159.78	данные отсутствуют	56:11:0412003:23(2)	обл.Оренбургская, Ясненский р-н, г.Ясный, ул.Степная, д.12А, кв.2
9	2.1.1	2.1.2	122°13.0'	47.59	данные отсутствуют	данные отсутствуют	данные отсутствуют
10	2.1.2	2.1.3	81°17.2'	193.86	данные отсутствуют	данные отсутствуют	данные отсутствуют
11	2.1.3	2.1.4	212°41.3'	74.95	данные отсутствуют	56:11:0412003:27(3)	обл.Оренбургская, Домбаровский р-н, пос. Домбаровский, ул.Советская, д.55
12	2.1.4	2.1.5	212°41.1'	69.92	данные отсутствуют	56:11:0412003:27(3)	обл.Оренбургская, Домбаровский р-н, пос. Домбаровский, ул.Советская, д.55
13	2.1.5	2.1.6	248°5.1'	453.04	данные отсутствуют	56:11:0412003:10	462734, Оренбургская обл, р-н. Домбаровский, п. Домбаровский, ул. Советская, д. 55

полное наименование должности		инициалы, фамилия
	ДОКУМЕНТ ПОДПИСАН ЭЛЕКТРОННОЙ ПОДПИСЬЮ	
	Сертификат: 00BВ056В7401СВ38D2В3576ACDC8425108 Владелец: ФЕДЕРАЛЬНАЯ СЛУЖБА ГОСУДАРСТВЕННОЙ РЕГИСТРАЦИИ, КАДАСТРА И КАРТОГРАФИИ Действителен: с 27.06.2023 по 19.09.2024	



Земельный участок							
вид объекта недвижимости							
Лист № 2 раздела 3.1			Всего листов раздела 3.1: 2		Всего разделов: 5		Всего листов выписки: 11
17.08.2023г. № КУВИ-001/2023-187724554							
Кадастровый номер:				56:11:0412003:26			
1	2	3	4	5	6	7	8
14	2.1.6	2.1.1	42°53.6`	391.78	данные отсутствуют	56:11:0412003:10	462734, Оренбургская обл, р-н. Домбаровский, п. Домбаровский, ул. Советская, д. 55

полное наименование должности	 ДОКУМЕНТ ПОДПИСАН ЭЛЕКТРОННОЙ ПОДПИСЬЮ Сертификат: 00BВ056В7401СВ38D2В3576ACDC8425108 Владелец: ФЕДЕРАЛЬНАЯ СЛУЖБА ГОСУДАРСТВЕННОЙ РЕГИСТРАЦИИ, КАДАСТРА И КАРТОГРАФИИ Действителен: с 27.06.2023 по 19.09.2024	инициалы, фамилия



Выписка из Единого государственного реестра недвижимости об объекте недвижимости

Описание местоположения земельного участка

Земельный участок			
вид объекта недвижимости			
Лист № 1 раздела 3.2	Всего листов раздела 3.2: 1	Всего разделов: 5	Всего листов выписки: 11
17.08.2023г. № КУВИ-001/2023-187724554			
Кадастровый номер:		56:11:0412003:26	

Сведения о характерных точках границы земельного участка				
Система координат МСК - субъект 56				
Номер точки	Координаты, м		Описание закрепления на местности	Средняя квадратичная погрешность определения координат характерных точек границ земельного участка, м
	X	Y		
1	2	3	4	5
1	331756.9	3404400.47	Долговременный межевой знак	2.5
2	331788.81	3404477.91	Долговременный межевой знак	2.5
3	331607.51	3404644.34	Долговременный межевой знак	2.5
4	331306.32	3404304.18	Долговременный межевой знак	2.5
5	331499.89	3404189.91	Долговременный межевой знак	2.5
6	331515.05	3404227.55	Долговременный межевой знак	2.5
7	331602.36	3404444.34	Долговременный межевой знак	2.5
8	331610.04	3404463.41	Долговременный межевой знак	2.5
1	331756.9	3404400.47	Долговременный межевой знак	2.5
1	332165.57	3404333.89	Долговременный межевой знак	2.5
2	332140.2	3404374.15	Долговременный межевой знак	2.5
3	332169.57	3404565.77	Долговременный межевой знак	2.5
4	332106.49	3404525.29	Долговременный межевой знак	2.5
5	332047.64	3404487.53	Долговременный межевой знак	2.5
6	331878.55	3404067.23	Долговременный межевой знак	2.5
1	332165.57	3404333.89	Долговременный межевой знак	2.5

полное наименование должности	 ДОКУМЕНТ ПОДПИСАН ЭЛЕКТРОННОЙ ПОДПИСЬЮ Сертификат: 00B056B7401CB38D2B3576ACDC8425108 Владелец: ФЕДЕРАЛЬНАЯ СЛУЖБА ГОСУДАРСТВЕННОЙ РЕГИСТРАЦИИ, КАДАСТРА И КАРТОГРАФИИ Действителен: с 27.06.2023 по 19.09.2024	инициалы, фамилия



Приложение Ш

Выписка из ЕГРН (56:11:0410004:5)

Филиал публично-правовой компании "Роскадастр" по Оренбургской области
полное наименование органа регистрации прав

Выписка из Единого государственного реестра недвижимости об объекте недвижимости



Сведения о характеристиках объекта недвижимости

На основании запроса от 17.08.2023, поступившего на рассмотрение 17.08.2023, сообщаем, что согласно записям Единого государственного реестра недвижимости:

Раздел 1 Лист 1

Земельный участок			
вид объекта недвижимости			
Лист № 1 раздела 1	Всего листов раздела 1: 2	Всего разделов: 5	Всего листов выписки: 7
17.08.2023г. № КУВИ-001/2023-187726388			
Кадастровый номер:		56:11:0510004:5	
Номер кадастрового квартала:		56:11:0510004	
Дата присвоения кадастрового номера:		22.09.2016	
Ранее присвоенный государственный учетный номер:		данные отсутствуют	
Местоположение:		Оренбургская область, Домбаровский район, Заринский сельсовет, земельный участок расположен в западной части кадастрового квартала 56:11:0510004	
Площадь:		363869 +/- 5278	
Кадастровая стоимость, руб.:		426326.62	
Кадастровые номера расположенных в пределах земельного участка объектов недвижимости:		данные отсутствуют	
Кадастровые номера объектов недвижимости, из которых образован объект недвижимости:		56:11:0510004:1	
Кадастровые номера образованных объектов недвижимости:		данные отсутствуют	
Категория земель:		Земли промышленности, энергетики, транспорта, связи, радиовещания, телевидения, информатики, земли для обеспечения космической деятельности, земли обороны, безопасности и земли иного специального назначения	
Виды разрешенного использования:		недропользование (код вида разрешенного использования 6.1)	
Сведения о кадастровом инженере:		данные отсутствуют	
Сведения о лесах, водных объектах и об иных природных объектах, расположенных в пределах земельного участка:		данные отсутствуют	
Сведения о том, что земельный участок полностью расположен в границах зоны с особыми условиями использования территории, территории объекта культурного наследия, публичного сервитута:		данные отсутствуют	



ДОКУМЕНТ ПОДПИСАН
ЭЛЕКТРОННОЙ ПОДПИСЬЮ

Сертификат: 00BB056B7401CB38D2B3576ACDC3425108
Владелец: ФЕДЕРАЛЬНАЯ СЛУЖБА ГОСУДАРСТВЕННОЙ
РЕГИСТРАЦИИ, КАДАСТРА И КАРТОГРАФИИ
Действителен с 27.06.2023 по 19.09.2024

полное наименование должности

инициалы, фамилия



Земельный участок			
вид объекта недвижимости			
Лист № 2 раздела 1	Всего листов раздела 1: 2	Всего разделов: 5	Всего листов выписки: 7
17.08.2023г. № КУВИ-001/2023-187726388			
Кадастровый номер:		56:11:0510004:5	
Сведения о том, что земельный участок расположен в границах особой экономической зоны, территории опережающего социально-экономического развития, зоны территориального развития в Российской Федерации, игровой зоны:		данные отсутствуют	
Сведения о том, что земельный участок расположен в границах особо охраняемой природной территории, охотничьих угодий, лесничеств:		данные отсутствуют	
Сведения о результатах проведения государственного земельного надзора:		данные отсутствуют	
Сведения о расположении земельного участка в границах территории, в отношении которой утвержден проект межевания территории:		данные отсутствуют	
Условный номер земельного участка:		данные отсутствуют	
Сведения о принятии акта и (или) заключении договора, предусматривающих предоставление в соответствии с земельным законодательством исполнительным органом государственным органом власти или органом местного самоуправления, находящегося в государственной или муниципальной собственности земельного участка для строительства наемного дома социального использования или наемного дома коммерческого использования:		данные отсутствуют	
Сведения о том, что земельный участок или земельные участки образованы на основании решения об изъятии земельного участка и (или) расположенного на нем объекта недвижимости для государственных или муниципальных нужд:		данные отсутствуют	
Сведения о том, что земельный участок образован из земель или земельного участка, государственная собственность на которые не разграничена:		данные отсутствуют	
Сведения о наличии земельного спора о местоположении границ земельных участков:		данные отсутствуют	
Статус записи об объекте недвижимости:		Сведения об объекте недвижимости имеют статус "актуальные"	
Особые отметки:		Сведения, необходимые для заполнения раздела: 4 - Сведения о частях земельного участка, отсутствуют.	
Получатель выписки:		Рафикова Дина Римовна	

полное наименование должности	 ДОКУМЕНТ ПОДПИСАН ЭЛЕКТРОННОЙ ПОДПИСЬЮ Сертификат: 00B8056B7401CB38D2B3576ACDC8425108 Владелец: ФЕДЕРАЛЬНАЯ СЛУЖБА ГОСУДАРСТВЕННОЙ РЕГИСТРАЦИИ, КАДАСТРА И КАРТОГРАФИИ Действителен: с 27.06.2023 по 19.09.2024	инициалы, фамилия

Выписка из Единого государственного реестра недвижимости об объекте недвижимости
Сведения о зарегистрированных правах

Земельный участок			
вид объекта недвижимости			
Лист № 1 раздела 2	Всего листов раздела 2: 2	Всего разделов: 5	Всего листов выписки: 7
17.08.2023г. № КУВИ-001/2023-187726388			
Кадастровый номер:		56:11:0510004:5	
1	Правообладатель (правообладатели):	1.1	Физическое лицо
	Сведения о возможности предоставления третьим лицам персональных данных физического лица:	1.1.1	данные отсутствуют
2	Вид, номер, дата и время государственной регистрации права:	2.1	Собственность 56-56/015-56/015/250/2016-433/1 07.12.2016 14:37:38
3	Сведения об осуществлении государственной регистрации сделки, права без необходимого в силу закона согласия третьего лица, органа:	3.1	данные отсутствуют
4	Ограничение прав и обременение объекта недвижимости:		
	4.1 вид:	Аренда	
	дата государственной регистрации:	10.04.2017 11:15:32	
	номер государственной регистрации:	56:11:0510004:5-56/015/2017-2	
	срок, на который установлены ограничение прав и обременение объекта недвижимости:	Срок действия с 01.01.2017 по 01.04.2023 с 01.01.2017 по 01.04.2023	
	лицо, в пользу которого установлены ограничение прав и обременение объекта недвижимости:	Публичное акционерное общество "Гайский горно-обогатительный комбинат", ИНН: 5604000700	
	сведения о возможности предоставления третьим лицам персональных данных физического лица	данные отсутствуют	
	основание государственной регистрации:	Договор аренды земельного участка, выдан 15.03.2017, дата государственной регистрации: 10.04.2017, номер государственной регистрации: 56:11:0510004:5-56/015/2017-1	
	сведения об осуществлении государственной регистрации сделки, права, ограничения права без необходимого в силу закона согласия третьего лица, органа:	данные отсутствуют	
	сведения об управляющем залогом и о договоре управления залогом, если такой договор заключен для управления ипотекой:	данные отсутствуют	
	сведения о депозитарии, который осуществляет хранение обездвиженной документарной закладной или электронной закладной:		

ДОКУМЕНТ ПОДПИСАН
ЭЛЕКТРОННОЙ ПОДПИСЬЮСертификат: 00B056B7401CB38D2B3576ACDC8425108
Владелец: ФЕДЕРАЛЬНАЯ СЛУЖБА ГОСУДАРСТВЕННОЙ
РЕГИСТРАЦИИ, КАДАСТРА И КАРТОГРАФИИ
Действителен: с 27.06.2023 по 19.09.2024

полное наименование должности

инициалы, фамилия




Земельный участок			
вид объекта недвижимости			
Лист № 2 раздела 2	Всего листов раздела 2: 2	Всего разделов: 5	Всего листов выписки: 7
17.08.2023г. № КУВИ-001/2023-187726388			
Кадастровый номер:		56:11:0510004:5	
	ведения о внесении изменений или дополнений в регистрационную запись об ипотеке:		
5	Договоры участия в долевом строительстве:	не зарегистрировано	
6	Заявленные в судебном порядке права требования:	данные отсутствуют	
7	Сведения о возможности предоставления третьим лицам персональных данных физического лица	данные отсутствуют	
8	Сведения о возражении в отношении зарегистрированного права:	данные отсутствуют	
9	Сведения о наличии решения об изъятии объекта недвижимости для государственных и муниципальных нужд:	данные отсутствуют	
10	Сведения о невозможности государственной регистрации без личного участия правообладателя или его законного представителя:	данные отсутствуют	
11	Правопритязания и сведения о наличии поступивших, но не рассмотренных заявлений о проведении государственной регистрации права (перехода, прекращения права), ограничения права или обременения объекта недвижимости, сделки в отношении объекта недвижимости:	отсутствуют	
11	Сведения о невозможности государственной регистрации перехода, прекращения, ограничения права на земельный участок из земель сельскохозяйственного назначения:	данные отсутствуют	

полное наименование должности	 ДОКУМЕНТ ПОДПИСАН ЭЛЕКТРОННОЙ ПОДПИСЬЮ Сертификат: 00BB056B7401CB38D2B3576ACDC8425108 Владелец: ФЕДЕРАЛЬНАЯ СЛУЖБА ГОСУДАРСТВЕННОЙ РЕГИСТРАЦИИ, КАДАСТРА И КАРТОГРАФИИ Действителен: с 27.06.2023 по 19.09.2024	инициалы, фамилия



Выписка из Единого государственного реестра недвижимости об объекте недвижимости
Описание местоположения земельного участка

Земельный участок			
вид объекта недвижимости			
Лист № 1 раздела 3	Всего листов раздела 3: 1	Всего разделов: 5	Всего листов выписки: 7
17.08.2023г. № КУВИ-001/2023-187726388			
Кадастровый номер:		56:11:0510004:5	

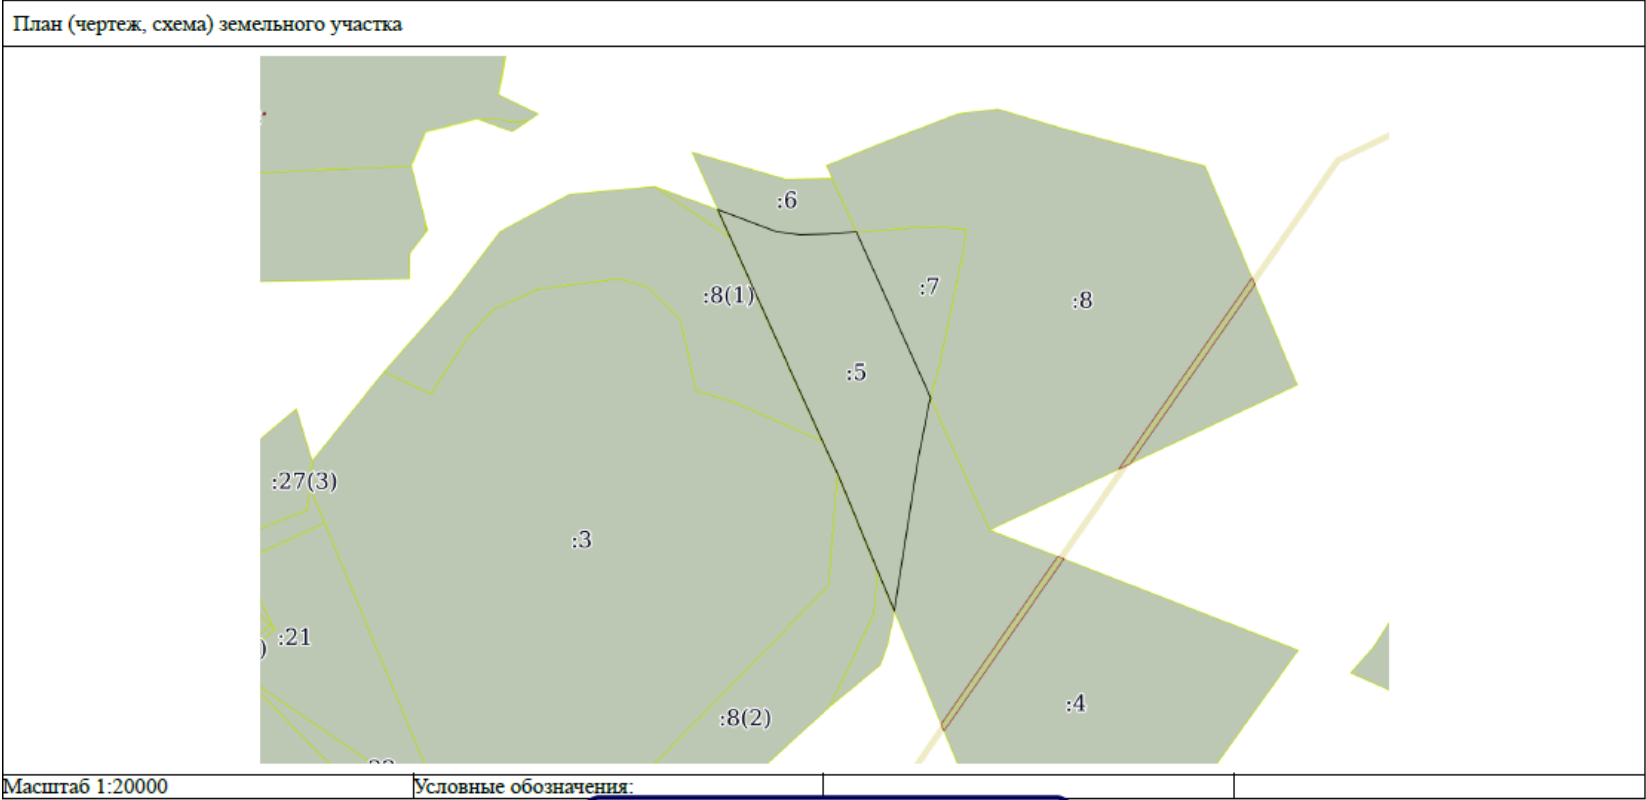

полное наименование должности	 ДОКУМЕНТ ПОДПИСАН ЭЛЕКТРОННОЙ ПОДПИСЬЮ Сертификат: 00BB056B7401CB38D2B3576ACDC8425108 Владелец: ФЕДЕРАЛЬНАЯ СЛУЖБА ГОСУДАРСТВЕННОЙ РЕГИСТРАЦИИ, КАДАСТРА И КАРТОГРАФИИ Действителен: с 27.06.2023 по 19.09.2024	инициалы, фамилия



Выписка из Единого государственного реестра недвижимости об объекте недвижимости

Описание местоположения земельного участка

Земельный участок			
вид объекта недвижимости			
Лист № 1 раздела 3.1	Всего листов раздела 3.1: 1	Всего разделов: 5	Всего листов выписки: 7
17.08.2023г. № КУВИ-001/2023-187726388			
Кадастровый номер:		56:11:0510004:5	

Описание местоположения границ земельного участка							
№ п/п	Номер точки		Дирекционный угол	Горизонтальное проложение, м	Описание закрепления на местности	Кадастровые номера смежных участков	Сведения об адресах правообладателей смежных земельных участков
	начальная	конечная					
1	2	3	4	5	6	7	8
1	1.1.1	1.1.2	155°53.8'	588.02	данные отсутствуют	56:11:0510004:8, 56:11:0510004:7	адрес отсутствует
2	1.1.2	1.1.3	196°5.5'	19.88	данные отсутствуют	56:11:0510004:4	Оренбургская область, Домбаровский район, пос. Домбаровский, ул. Садовая, д. 58
3	1.1.3	1.1.4	191°11.6'	185.35	данные отсутствуют	56:11:0510004:4	Оренбургская область, Домбаровский район, пос. Домбаровский, ул. Садовая, д. 58
4	1.1.4	1.1.5	188°52.3'	493.18	данные отсутствуют	56:11:0510004:4	Оренбургская область, Домбаровский район, пос. Домбаровский, ул. Садовая, д. 58
5	1.1.5	1.1.6	337°29.9'	137.6	данные отсутствуют	56:11:0417001:10(2)	данные отсутствуют
6	1.1.6	1.1.7	337°34.9'	338.98	данные отсутствуют	56:11:0417001:8(2)	данные отсутствуют
7	1.1.7	1.1.8	335°0.8'	122.56	данные отсутствуют	56:11:0417001:3	данные отсутствуют
8	1.1.8	1.1.9	335°39.8'	722.2	данные отсутствуют	56:11:0417001:8(1)	данные отсутствуют
9	1.1.9	1.1.10	335°50.6'	95.59	данные отсутствуют	56:11:0417001:10(1)	данные отсутствуют
10	1.1.10	1.1.11	110°33.8'	203.99	данные отсутствуют	56:11:0510004:6	Оренбургская область, Домбаровский район, пос. Домбаровский, ул. Садовая, д. 58
11	1.1.11	1.1.12	97°29.5'	74.56	данные отсутствуют	56:11:0510004:6	Оренбургская область, Домбаровский район, пос. Домбаровский, ул. Садовая, д. 58
12	1.1.12	1.1.13	88°31.3'	90.33	данные отсутствуют	56:11:0510004:6	Оренбургская область, Домбаровский район, пос. Домбаровский, ул. Садовая, д. 58
13	1.1.13	1.1.1	85°34.4'	92.92	данные отсутствуют	56:11:0510004:6	Оренбургская область, Домбаровский район, пос. Домбаровский, ул. Садовая, д. 58

полное наименование должности		ДОКУМЕНТ ПОДПИСАН ЭЛЕКТРОННОЙ ПОДПИСЬЮ	инициалы, фамилия
	Сертификат: 00BB056B7401CB38D2B3576ACDC8425108		
	Владелец: ФЕДЕРАЛЬНАЯ СЛУЖБА ГОСУДАРСТВЕННОЙ РЕГИСТРАЦИИ, КАДАСТРА И КАРТОГРАФИИ		
		Действителен: с 27.06.2023 по 19.09.2024	



Выписка из Единого государственного реестра недвижимости об объекте недвижимости

Описание местоположения земельного участка

Земельный участок			
вид объекта недвижимости			
Лист № 1 раздела 3.2	Всего листов раздела 3.2: 1	Всего разделов: 5	Всего листов выписки: 7
17.08.2023г. № КУВИ-001/2023-187726388			
Кадастровый номер:		56:11:0510004:5	

Сведения о характерных точках границы земельного участка				
Система координат МСК - субъект 56				
Номер точки	Координаты, м		Описание закрепления на местности	Средняя квадратичная погрешность определения координат характерных точек границ земельного участка, м
	X	Y		
1	2	3	4	5
1	332879.28	3406540.46	Долговременный межевой знак	2.5
2	332342.53	3406780.59	Долговременный межевой знак	2.5
3	332323.43	3406775.08	Долговременный межевой знак	2.5
4	332141.61	3406739.1	Долговременный межевой знак	2.5
5	331654.33	3406663.04	Долговременный межевой знак	2.5
6	331781.45	3406610.38	Долговременный межевой знак	2.5
7	332094.81	3406481.11	Долговременный межевой знак	2.5
8	332205.9	3406429.34	Долговременный межевой знак	2.5
9	332863.93	3406131.73	Долговременный межевой знак	2.5
10	332951.15	3406092.61	Долговременный межевой знак	2.5
11	332879.5	3406283.6	Долговременный межевой знак	2.5
12	332869.78	3406357.52	Долговременный межевой знак	2.5
13	332872.11	3406447.82	Долговременный межевой знак	2.5
1	332879.28	3406540.46	Долговременный межевой знак	2.5

полное наименование должности	 ДОКУМЕНТ ПОДПИСАН ЭЛЕКТРОННОЙ ПОДПИСЬЮ Сертификат: 00B056B7401CB38D2B3576ACDC8425108 Владелец: ФЕДЕРАЛЬНАЯ СЛУЖБА ГОСУДАРСТВЕННОЙ РЕГИСТРАЦИИ, КАДАСТРА И КАРТОГРАФИИ Действителен: с 27.06.2023 по 19.09.2024	инициалы, фамилия



Приложение Щ

Выписка из ЕГРН (56:11:0410004:7)

Филиал публично-правовой компании "Роскадастр" по Оренбургской области
полное наименование органа регистрации прав

Выписка из Единого государственного реестра недвижимости об объекте недвижимости

Сведения о характеристиках объекта недвижимости

На основании запроса от 17.08.2023, поступившего на рассмотрение 17.08.2023, сообщаем, что согласно записям Единого государственного реестра недвижимости:

Раздел 1 Лист 1

Земельный участок			
вид объекта недвижимости			
Лист № 1 раздела 1	Всего листов раздела 1: 2	Всего разделов: 5	Всего листов выписки: 7
17.08.2023г. № КУВИ-001/2023-187726644			
Кадастровый номер:	56:11:0510004:7		
Номер кадастрового квартала:	56:11:0510004		
Дата присвоения кадастрового номера:	14.04.2017		
Ранее присвоенный государственный учетный номер:	данные отсутствуют		
Местоположение:	Российская Федерация, Оренбургская область, Домбаровский район, Заринский сельсовет, земельный участок расположен в северо-западной части кадастрового квартала 56:11:0510004		
Площадь:	101445 +/- 2787		
Кадастровая стоимость, руб.:	15486593.7		
Кадастровые номера расположенных в пределах земельного участка объектов недвижимости:	данные отсутствуют		
Кадастровые номера объектов недвижимости, из которых образован объект недвижимости:	56:11:0510004:2		
Кадастровые номера образованных объектов недвижимости:	данные отсутствуют		
Категория земель:	Земли промышленности, энергетики, транспорта, связи, радиовещания, телевидения, информатики, земли для обеспечения космической деятельности, земли обороны, безопасности и земли иного специального назначения		
Виды разрешенного использования:	недропользование		
Сведения о кадастровом инженере:	12904, 25, 2017-03-01		
Сведения о лесах, водных объектах и об иных природных объектах, расположенных в пределах земельного участка:	данные отсутствуют		
Сведения о том, что земельный участок полностью расположен в границах зоны с особыми условиями использования территории, территории объекта культурного наследия, публичного сервитута:	данные отсутствуют		

полное наименование должности		инициалы, фамилия
	ДОКУМЕНТ ПОДПИСАН	
	ЭЛЕКТРОННОЙ ПОДПИСЬЮ	
	Сертификат: 00B8056B7401CB38D2B3576ACDC8425108 Владелец: ФЕДЕРАЛЬНАЯ СЛУЖБА ГОСУДАРСТВЕННОЙ РЕГИСТРАЦИИ, КАДАСТРА И КАРТОГРАФИИ Действителен: с 27.06.2023 по 19.09.2024	



Лист 2

Земельный участок			
вид объекта недвижимости			
Лист № 2 раздела 1	Всего листов раздела 1: 2	Всего разделов: 5	Всего листов выписки: 7
17.08.2023г. № КУВИ-001/2023-187726644			
Кадастровый номер:		56:11:0510004:7	
Сведения о том, что земельный участок расположен в границах особой экономической зоны, территории опережающего социально-экономического развития, зоны территориального развития в Российской Федерации, игровой зоны:		данные отсутствуют	
Сведения о том, что земельный участок расположен в границах особо охраняемой природной территории, охотничьих угодий, лесничеств:		данные отсутствуют	
Сведения о результатах проведения государственного земельного надзора:		данные отсутствуют	
Сведения о расположении земельного участка в границах территории, в отношении которой утвержден проект межевания территории:		данные отсутствуют	
Условный номер земельного участка:		данные отсутствуют	
Сведения о принятии акта и (или) заключении договора, предусматривающих предоставление в соответствии с земельным законодательством исполнительным органом государственным органом власти или органом местного самоуправления, находящегося в государственной или муниципальной собственности земельного участка для строительства наемного дома социального использования или наемного дома коммерческого использования:		данные отсутствуют	
Сведения о том, что земельный участок или земельные участки образованы на основании решения об изъятии земельного участка и (или) расположенного на нем объекта недвижимости для государственных или муниципальных нужд:		данные отсутствуют	
Сведения о том, что земельный участок образован из земель или земельного участка, государственная собственность на которые не разграничена:		данные отсутствуют	
Сведения о наличии земельного спора о местоположении границ земельных участков:		данные отсутствуют	
Статус записи об объекте недвижимости:		Сведения об объекте недвижимости имеют статус "актуальные"	
Особые отметки:		Сведения, необходимые для заполнения раздела: 4 - Сведения о частях земельного участка, отсутствуют.	
Получатель выписки:		Рафикова Дина Римовна	

полное наименование должности	 ДОКУМЕНТ ПОДПИСАН ЭЛЕКТРОННОЙ ПОДПИСЬЮ Сертификат: 00BВ056В7401СВ38D2В3576ACDC8425108 Владелец: ФЕДЕРАЛЬНАЯ СЛУЖБА ГОСУДАРСТВЕННОЙ РЕГИСТРАЦИИ, КАДАСТРА И КАРТОГРАФИИ Действителен: с 27.06.2023 по 19.09.2024	инициалы, фамилия

Выписка из Единого государственного реестра недвижимости об объекте недвижимости
Сведения о зарегистрированных правах

Земельный участок			
вид объекта недвижимости			
Лист № 1 раздела 2		Всего листов раздела 2: 2	Всего разделов: 5
Всего листов выписки: 7			
17.08.2023г. № КУВИ-001/2023-187726644			
Кадастровый номер:		56:11:0510004:7	
1	Правообладатель (правообладатели):	1.1	Публичное акционерное общество "Гайский горно-обогатительный комбинат", ИНН: 5604000700
	Сведения о возможности предоставления третьим лицам персональных данных физического лица:	1.1.1	данные отсутствуют
2	Вид, номер, дата и время государственной регистрации права:	2.1	Собственность 56:11:0510004:7-56/015/2017-2 07.09.2017 09:06:25
3	Сведения об осуществлении государственной регистрации сделки, права без необходимого в силу закона согласия третьего лица, органа:	3.1	данные отсутствуют
4	Ограничение прав и обременение объекта недвижимости:	не зарегистрировано	
5	Договоры участия в долевом строительстве:	не зарегистрировано	
6	Заявленные в судебном порядке права требования:	данные отсутствуют	
7	Сведения о возможности предоставления третьим лицам персональных данных физического лица	данные отсутствуют	
8	Сведения о возражении в отношении зарегистрированного права:	данные отсутствуют	
9	Сведения о наличии решения об изъятии объекта недвижимости для государственных и муниципальных нужд:	данные отсутствуют	
10	Сведения о невозможности государственной регистрации без личного участия правообладателя или его законного представителя:	данные отсутствуют	
11	Правопритязания и сведения о наличии поступивших, но не рассмотренных заявлений о проведении государственной регистрации права (перехода, прекращения права), ограничения права или обременения объекта недвижимости, сделки в отношении объекта недвижимости:	отсутствуют	

полное наименование должности		ДОКУМЕНТ ПОДПИСАН	инициалы, фамилия
		ЭЛЕКТРОННОЙ ПОДПИСЬЮ	
		Сертификат: 00B056B7401CB38D2B3576ACDC8425108	
		Владелец: ФЕДЕРАЛЬНАЯ СЛУЖБА ГОСУДАРСТВЕННОЙ РЕГИСТРАЦИИ, КАДАСТРА И КАРТОГРАФИИ Действителен: с 27.06.2023 по 19.09.2024	




Земельный участок			
вид объекта недвижимости			
Лист № 2 раздела 2	Всего листов раздела 2: 2	Всего разделов: 5	Всего листов выписки: 7
17.08.2023г. № КУВИ-001/2023-187726644			
Кадастровый номер:		56:11:0510004:7	
11	Сведения о невозможности государственной регистрации перехода, прекращения, ограничения права на земельный участок из земель сельскохозяйственного назначения:	данные отсутствуют	

полное наименование должности	 ДОКУМЕНТ ПОДПИСАН ЭЛЕКТРОННОЙ ПОДПИСЬЮ Сертификат: 00B056B7401CB38D2B3576ACDC8425108 Владелец: ФЕДЕРАЛЬНАЯ СЛУЖБА ГОСУДАРСТВЕННОЙ РЕГИСТРАЦИИ, КАДАСТРА И КАРТОГРАФИИ Действителен: с 27.06.2023 по 19.09.2024	инициалы, фамилия



Выписка из Единого государственного реестра недвижимости об объекте недвижимости
Описание местоположения земельного участка

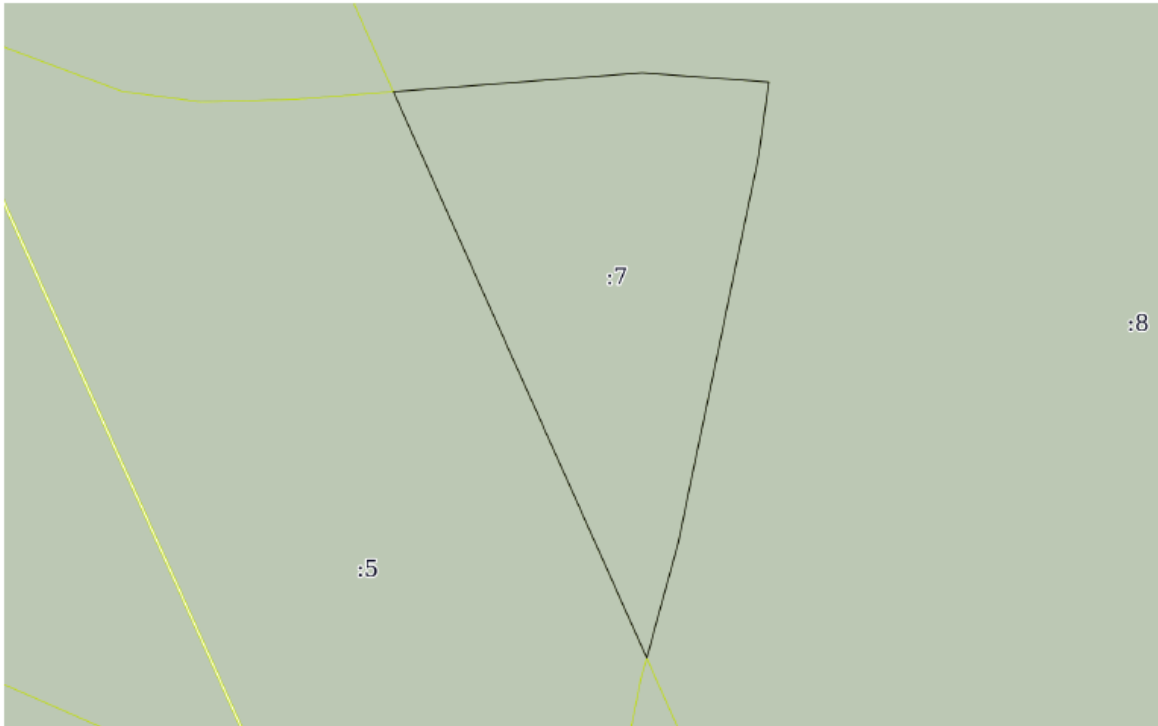Земельный участок			
вид объекта недвижимости			
Лист № 1 раздела 3	Всего листов раздела 3: 1	Всего разделов: 5	Всего листов выписки: 7
17.08.2023г. № КУВИ-001/2023-187726644			
Кадастровый номер:		56:11:0510004:7	
План (чертеж, схема) земельного участка			
			
Масштаб 1:6000	Условные обозначения:		



ДОКУМЕНТ ПОДПИСАН

ЭЛЕКТРОННОЙ ПОДПИСЬЮ

Сертификат: 00B8056B7401CB38D2B3576ACDC8425108

Владелец: ФЕДЕРАЛЬНАЯ СЛУЖБА ГОСУДАРСТВЕННОЙ

РЕГИСТРАЦИИ, КАДАСТРА И КАРТОГРАФИИ

Действителен: с 27.06.2023 по 19.09.2024

полное наименование должности

инициалы, фамилия



Выписка из Единого государственного реестра недвижимости об объекте недвижимости
Описание местоположения земельного участка

Земельный участок							
вид объекта недвижимости							
Лист № 1 раздела 3.1			Всего листов раздела 3.1: 1		Всего разделов: 5		Всего листов выписки: 7
17.08.2023г. № КУВИ-001/2023-187726644							
Кадастровый номер:				56:11:0510004:7			
Описание местоположения границ земельного участка							
№ п/п	Номер точки начальн ая	Номер точки конечн ая	Дирекционный угол	Горизонтальное проложение, м	Описание закрепления на местности	Кадастровые номера смежных участков	Сведения об адресах правообладателей смежных земельных участков
1	2	3	4	5	6	7	8
1	1.1.1	1.1.2	335°53.8´	588.02	данные отсутствуют	56:11:0510004:8, 56:11:0510004:5	адрес отсутствует; Оренбургская область, Домбаровский район, пос. Домбаровский, ул. Садовая, д. 58
2	1.1.1	1.1.1			данные отсутствуют	56:11:0510004:4	Оренбургская область, Домбаровский район, пос. Домбаровский, ул. Садовая, д. 58
3	1.1.2	1.1.3	85°38.0´	236.4	данные отсутствуют	56:11:0510004:8	адрес отсутствует
4	1.1.2	1.1.2			данные отсутствуют	56:11:0510004:6	Оренбургская область, Домбаровский район, пос. Домбаровский, ул. Садовая, д. 58
5	1.1.3	1.1.4	94°13.1´	120.56	данные отсутствуют	56:11:0510004:8	адрес отсутствует
6	1.1.4	1.1.5	187°53.3´	69.81	данные отсутствуют	56:11:0510004:8	адрес отсутствует
7	1.1.5	1.1.6	191°44.8´	376.1	данные отсутствуют	56:11:0510004:8	адрес отсутствует
8	1.1.6	1.1.1	195°17.3´	112.49	данные отсутствуют	56:11:0510004:8	адрес отсутствует

ПОЛНОЕ НАИМЕНОВАНИЕ ДОЛЖНОСТИ	 ДОКУМЕНТ ПОДПИСАН ЭЛЕКТРОННОЙ ПОДПИСЬЮ Сертификат: 00BВ056В7401СВ38D2В3576ACDС8425108 Владелец: ФЕДЕРАЛЬНАЯ СЛУЖБА ГОСУДАРСТВЕННОЙ РЕГИСТРАЦИИ, КАДАСТРА И КАРТОГРАФИИ Действителен с 27.06.2023 по 19.09.2024	ИНИЦИАЛЫ, ФАМИЛИЯ



Выписка из Единого государственного реестра недвижимости об объекте недвижимости

Описание местоположения земельного участка

Земельный участок				
вид объекта недвижимости				
Лист № 1 раздела 3.2		Всего листов раздела 3.2: 1		Всего разделов: 5
Всего листов выписки: 7				
17.08.2023г. № КУВИ-001/2023-187726644				
Кадастровый номер:		56:11:0510004:7		
Сведения о характерных точках границы земельного участка				
Система координат МСК - субъект 56				
Номер точки	Координаты, м		Описание закрепления на местности	Средняя квадратичная погрешность определения координат характерных точек границ земельного участка, м
	X	Y		
1	2	3	4	5
1	332342.53	3406780.59	Долговременный межевой знак	2.5
2	332879.28	3406540.46	Долговременный межевой знак	2.5
3	332897.28	3406776.17	Долговременный межевой знак	2.5
4	332888.41	3406896.4	Долговременный межевой знак	2.5
5	332819.26	3406886.82	Долговременный межевой знак	2.5
6	332451.04	3406810.25	Долговременный межевой знак	2.5
1	332342.53	3406780.59	Долговременный межевой знак	2.5

полное наименование должности	 ДОКУМЕНТ ПОДПИСАН ЭЛЕКТРОННОЙ ПОДПИСЬЮ Сертификат: 00BB056B7401CB38D2B3576ACDC8425108 Владелец: ФЕДЕРАЛЬНАЯ СЛУЖБА ГОСУДАРСТВЕННОЙ РЕГИСТРАЦИИ, КАДАСТРА И КАРТОГРАФИИ Действителен: с 27.06.2023 по 19.09.2024	инициалы, фамилия



Приложение Э

Хозрасчетная калькуляция по добычным и вскрышным работам

ХОЗРАСЧЕТНАЯ КАЛКУЛЯЦИЯ ПО ДОБЫЧЕ РУДЫ
за 12 месяцев 2021 годаПАО "Гайский ГОК"
Открытый рудник
Карьер "Осенний"

	Ед.изм	План	Отчет	%
Экспав. горная масса	тонн.	1 100 000	1 413 000	128,5
	м3	296 000	378 100	127,7
Взорван. горная масса	м3	296 000	378 100	127,7
в т.ч. ROC	м3	296 000	378 100	127,7
DML	м3			

	Статья затрат	ед. изм.	НА ЕДИНИЦУ						НА ОБЪЕМ						общ. откл. перер. эконом.
			План			Отчет			На плановый		На фактический				
			кол-во	цена	сумма	кол-во	цена	сумма	кол-во	сумма	по плану		по отчету		
			кол-во	цена	сумма	кол-во	цена	сумма	кол-во	сумма	кол-во	сумма	кол-во	сумма	
1	Материалы, в том числе:	руб.			9,62			9,66		10 581 659		13 485 921		13 653 862	167 942
	ВВ, всего:	кг.	1,20	21,4	6,90	1,16	22,0	6,81	355 200	7 590 408	453 720	9 668 272	437 620	9 619 279	-48 992
	Фортис	кг.	1,20	21,4	6,90	1,16	22,0	6,81	355 200	7 590 408	453 720	9 668 272	437 620	9 619 279	-48 992
	Шашки	шт.	0,0076	166,2	0,34	0,0076	167,1	0,34	2 250	373 965	2 874	477 441	2 875	480 431	2 990
	Эдлин	шт.	0,015	112,3	0,45	0,015	108,9	0,45	4 440	498 607	5 672	636 424	5 782	629 945	-6 479
	Коронки (для ROC-L8)	шт.	0,00008	37 796,1	0,81	0,00007	38 034,9	0,70	24	895 012	30	1 141 569	26	988 908	-152 661
	Штанги (для ROC L-8)	шт.	0,000006	65 959,8	0,11	0,000003	78 544,1	0,06	1,776	117 145	2	149 078	1	78 544	-70 534
	Пневмоударник (для ROC-L8)	шт.	0,000005	170 495,5	0,23	0,00001	163 506,5	0,23	1	252 333	2	323 392	2	327 013	3 621
	Колесо заточное (для ROC L-8)	шт.	0,00010	8 709,8	0,23	0,00010	8 333,7	0,21	30	257 810	38	329 915	36	300 013	-29 902
	Пика для гидромолота	шт.	0,000002	80 508,5	0,16	0,000001	361 965,7	0,51	2	177 119	3	227 517	2	723 931	496 415
	Зубья ковша	шт.	0,00010	13 856,7	0,37	0,00011	11 484,1	0,34	30	410 159	38	520 665	42	482 332	-38 333
	Трос	п.м.	0,0004	75,8	0,01	0,0003	190,8	0,02	120	9 101	154	11 649	123	23 466	11 817
2	Энергетические расходы	кВт/ч.	1,1	5,5	1,63	1,1	4,4	1,28	325 600	1 792 592	415 910	2 289 271	415 910	1 813 679	-475 591
3	ФЗП	руб.			6,06			6,27		6 664 000		8 541 611		8 858 156	316 545
4	Страховые взносы	руб.			2,36			2,46		2 598 960		3 331 228		3 470 427	139 199
5	Оплата больничных листов	руб.			0,06			0,04		70 676		70 676		59 080	-11 596
6	Амортизация	руб.			11,07			9,38		12 178 357		14 069 795		13 252 143	-817 653
	в том числе амортизация карьера	руб.			6,02			4,65		6 623 625		8 515 064		6 567 829	-1 947 235
7	Лицензионные расходы	руб.			0,76			0,59		838 886		838 886		838 886	
8	Транспорт	ткм.	3,5	15,87	56,28	2,9	22,59	66,61	3 901 400	61 911 885	4 973 546	78 512 018	4 166 564	94 126 672	15 614 654
9	Обслуживание производства	руб.			35,46			31,81		39 010 132		39 010 132		44 940 673	5 930 541
10	Общепроизводственные расходы	руб.			57,87			53,58		63 658 783		63 658 783		75 708 941	12 050 157
11	Налог на добычу	руб.			361,54			375,36		397 690 352		397 690 352		530 386 687	132 696 335
12	Погашение ГИР	руб.			231,92			180,01		255 111 257		255 111 257		254 355 817	-755 440
	Итого	руб.			774,64			737,06		852 107 540		876 609 930		1 041 465 023	164 855 093
	в том числе усл.переменные	руб.			75,95			86,29		83 549 096		106 160 048		121 922 797	15 762 749
	усл.постоянные	руб.			698,69			650,77		768 558 444		770 449 883		919 542 226	149 092 344

ХОЗРАСЧЕТНАЯ КАЛКУЛЯЦИЯ ПО ВСКРЫШЕ
за 12 месяцев 2021 годаПАО "Гайский ГОК"
Открытый рудник
Карьер "Осенний"

	Ед.изм	План	Отчет	%		План	Отчет
Всего	м3	950 000	967 000	101,8			
Вскрыша ОР	м3	950 000	967 000	101,8	Горн.масса	1 246 000	1 345 100
Экскав. горная масса	м3	950 000	967 000	101,8			
Взорван. горная масса	м3	950 000	755 430	79,5			
ROC	м3	950 000	755 430	79,5			

	Статья затрат	ед. изм.	НА ЕДИНИЦУ						НА ОБЪЕМ						общ. откл. перер. эконом.
			План			Отчет			На плановый		На фактический				
			кол-во	цена	сумма	кол-во	цена	сумма			по плану		по отчету		
1	Материалы, в том числе:	руб.			62,01			59,34		58 906 245		55 647 971		57 380 071	1 732 100
	ВВ, всего:	кг.	0.90	23.8	21.39	0.86	22.1	14.84	855 000	20 322 556	679 887	16 140 567	649 548	14 349 160	-1 791 407
	Фортис	кг.	0.77	21.4	16.55	0.84	21.7	14.20	734 993	15 721 390	584 004	12 462 116	634 140	13 730 019	1 267 903
	Эмульсионный состав	кг.	0.13	38.3	4.84	0.020	40.2	0.64	120 007	4 601 167	95 883	3 678 451	15 408	619 141	-3 059 310
	Шашки детонирующие	шт.	0.009	166.3	1.50	0.010	166.9	1.29	8 550	1 421 608	6 799	1 126 674	7 501	1 252 056	125 382
	Эдилин	шт.	0.018	108.6	1.95	0.019	108.8	1.64	17 100	1 856 852	13 598	1 476 608	14 579	1 586 107	109 498
	Коронка (ROK-L8)	шт.	0.000050	37 801.3	1.89	0.000057	37 914.4	1.69	48	1 795 561	38	1 424 698	43	1 630 318	205 620
	Штанга буровая (ROC-L8)	шт.	0.000008	66 033.1	0.53	0.000007	69 497.9	0.36	8	501 852	6	396 775	5	347 489	-49 286
	Пневмударник (ROC-L8)	шт.	0.000008	170 499.9	1.36	0.0000106	171 036.8	1.41	8	1 295 799	6	1 030 466	8	1 368 294	337 828
	Колесо заточное (ROC L-8)	шт.	0.000070	8 717.6	0.61	0.000074	8 411.6	0.49	67	579 718	53	455 196	56	471 051	15 855
	Зуб ковша	шт.	0.00010	12 235.1	1.22	0.00010	12 344.5	1.24	95	1 162 332	97	1 183 665	97	1 197 421	13 756
	Трос	п.м.	0.00040	425.0	0.17	0.00038	484.7	0.18	380	161 519	387	164 636	367	177 884	13 248
	Дизтопливо	тонн	0.00057	41 717.4	31.38	0.00060	43 490.2	36.19	715	29 808 448	772	32 248 684	805	35 000 290	2 751 606
2	Энергетические расходы	кВт/ч.	4,7	5,5	25,91	4,5	5,5	24,69	4 467 640	24 609 955	4 557 655	25 123 709	4 312 194	23 874 758	-1 248 951
3	ФЗП	руб.			9,72			11,59		9 230 000		9 424 964		11 212 360	1 787 396
4	Страховые взносы	руб.			3,79			4,54		3 599 700		3 675 736		4 388 765	713 028
5	Оплата больничных листов	руб.			0,36			0,12		344 544		344 544		112 599	-231 945
6	Амортизация	руб.			18,75			17,41		17 810 361		17 810 361		16 839 710	-970 650
7	Транспорт	ткм.	8,8	16,82	148,01	7,2	20,25	145,34	8 358 000	140 610 453	8 488 760	143 106 651	6 941 708	140 547 555	-2 559 096
	Итого затраты ОР	руб.			268,54			263,04		255 111 257		255 133 935		254 355 817	-778 118

ХОЗРАСЧЕТНАЯ КАЛЬКУЛЯЦИЯ ПО ДОБЫЧЕ РУДЫ
за 12 месяцев 2022 годаПАО "Гайский ГОК"
Открытый рудник
Карьер "Осенний"

	Ед.изм	План	Отчет	%
Экскав. горная масса	тонн.	187 003	370 820	198,3
	м3	51 003	98 296	192,7
Взорван. горная масса	м3	51 003	67 960	133,2
в т.ч. ROC	м3	51 003	67 960	133,2

	Статьи затрат	ед. изм.	НА ЕДИНИЦУ						НА ОБЪЕМ						общ. откл. перер. эконом.
			План			Отчет			На плановый		На фактический				
			кол-во	цена	сумма	кол-во	цена	сумма	кол-во	сумма	по плану		по отчету		
1	Материалы, в том числе:	руб.			19,62			14,24		3 668 295		5 066 289		5 280 301	214 013
	ВВ, всего:	кг.	1,18	55,0	17,70	1,17	61,5	13,22	60 180	3 310 396	80 193	4 555 785	79 750	4 901 891	346 106
	Фортис	кг.	1,18	55,0	17,70	1,17	61,5	13,22	60 180	3 310 396	80 193	4 555 785	79 750	4 901 891	346 106
	Шапки	шт.	0,0075	178,4	0,36	0,0076	183,8	0,26	383	68 231	510	90 514	516	94 819	4 305
	Эдлин	шт.	0,015	129,5	0,53	0,015	108,5	0,30	770	99 732	1 025	132 919	1 039	112 744	-20 175
	Коронки (для ROC-L8)	шт.	0,00004	38 238,7	0,47	0,00003	38 015,7	0,21	2	87 758	3	117 097	2	76 031	-41 066
	Штанги (для ROC L-8)	шт.	0,000002	75 478,1	0,05				0	9 435	0	13 151			-13 151
	Пневмударник (для ROC-L8)	шт.	0,000003	161 827,1	0,15				0,18	28 482	0,24	38 078			-38 078
	Колесо заточное (для ROC L-8)	шт.	0,00000	9 113,3	0,00	0,000015	9 113,3	0,02	0	64	0	83	1	9 113	9 030
	Пика для гидромолота	шт.	0,000000	78 617,7	0,01				0	1 530	0	2 959			-2 959
	Зубья ковша	шт.	0,00010	12 058,7	0,33	0,00007	12 200,3	0,23	5	61 499	9	113 456	7	85 402	-28 054
	Трос	п.м.	0,0003	80,2	0,01	0,00004	75,1	0,00	15	1 170	27	2 247	4	300	-1 947
2	Энергетические расходы	кВт/ч.	0,2	5,5	0,23	0,1	4,4	0,11	7 700	42 180	9 790	53 629	9 078	40 144	-13 485
3	ФЗП	руб.			9,52			7,76		1 780 000		3 478 748		2 878 397	-600 351
4	Страховые взносы	руб.			3,71			2,95		694 200		1 356 712		1 092 827	-263 885
5	Оплата больничных листов	руб.			0,16			0,01		29 092		29 092		4 592	-24 500
6	Амортизация	руб.			7,89			7,67		1 474 714		1 474 714		2 843 308	1 368 594
7	Лицензионные расходы	руб.			2,62			1,70		489 350		489 350		629 164	139 814
8	Транспорт	ткм.	2,9	23,35	66,71	2,2	37,52	83,60	534 300	12 475 597	984 885	23 163 457	826 176	30 999 354	7 835 898
9	Обслуживание производства	руб.			32,87			19,80		6 147 317		6 147 317		7 343 057	1 195 740
10	Общепроизводственные расходы	руб.			95,98			61,31		17 947 759		17 947 759		22 736 807	4 789 048
11	Налог на добычу	руб.			410,45			482,13		76 755 279		76 755 279		178 784 062	102 028 783
12	Погашение ГПР	руб.			423,38			181,05		79 172 675		79 172 675		67 137 835	-12 034 840
	Итого	руб.			1 073,12			862,33		200 676 459		215 135 020		319 769 848	104 634 828
	в том числе усл.переменные	руб.			99,79			108,65		18 660 272		33 118 834		40 291 024	7 172 190
	усл.постоянные	руб.			973,33			753,68		182 016 186		182 016 186		279 478 824	97 462 638

ХОЗРАСЧЕТНАЯ КАЛКУЛЯЦИЯ ПО ВСКРЫШЕ
за 12 месяцев 2022 годаПАО "Гайский ГОК"
Открытый рудник
Карьер "Осенний"

	Едизм	План	Отчет	%		План	Отчет
Всего	м3	377 001	387 515	102,8	Кол-во взр.		
Вскрыша ОР	м3	377 001	387 515	102,8	Горн.масса	428 000	480 465
Экспав. горная масса	м3	377 001	387 515	102,8			
Взорван. горная масса	м3	408 001	309 030	75,7			
ROC	м3	408 001	309 030	75,7			

	Статьи затрат	ед. изм.	НА ЕДИНИЦУ						НА ОБЪЕМ						общ. откл. перер. эконом.
			План			Отчет			На плановый		На фактический				
			кол-во	цена	сумма	кол-во	цена	сумма	кол-во	сумма	по плану		по отчету		
			кол-во	цена	сумма	кол-во	цена	сумма	кол-во	сумма	кол-во	сумма	кол-во	сумма	
1	Материалы, в том числе:	руб.			77,54			80,82		29 234 211		27 563 325		31 317 327	3 754 001
	ВВ, всего:	кг.	0,69	50,6	37,94	0,80	65,6	41,89	282 750	14 305 242	231 773	11 591 227	247 510	16 231 655	4 640 429
	Фортис	кг.	0,52	50,0	28,23	0,77	65,9	40,41	212 746	10 641 503	181 985	9 160 347	237 670	15 660 450	6 500 103
	Эмульсионный состав	кг.	0,17	52,3	9,72	0,032	58,0	1,47	70 004	3 663 739	49 788	2 430 879	9 840	571 205	-1 859 674
	Шашки детонирующие	шт.	0,006	176,2	1,23	0,009	161,7	1,19	2 639	464 998	2 163	377 424	2 852	461 085	83 661
	Эдлин	шт.	0,013	111,2	1,57	0,016	104,3	1,31	5 324	591 741	4 363	482 532	4 867	507 863	25 331
	Коронка (ROK-L8)	шт.	0,000042	38 341,5	1,73	0,00004	38 051,9	1,28	17	650 463	14	534 274	13	494 674	-39 600
	Штанга буровая (ROC-L8)	шт.	0,000004	77 519,3	0,37	0,000006	67 272,0	0,35	2	138 139	1	114 678	2	134 544	19 867
	Пневмоударник (ROC-L8)	шт.	0,000005	161 714,2	0,81	0,000003	162 199,1	0,42	2	304 831	2	249 739	1	162 199	-87 540
	Колесо заточное (ROC L-8)	шт.	0,000045	9 113,3	0,45	0,000058	9 113,3	0,42	18	168 349	15	137 997	18	164 039	26 041
	Зуб ковша	шт.	0,00010	14 900,6	1,51	0,00010	10 669,9	1,02	38	569 233	39	589 991	37	394 785	-195 207
	Трос	п.м.	0,00029	181,9	0,05	0,00010	231,9	0,02	110	19 961	113	20 673	40	9 274	-11 399
	Дизтопливо	тонн	0,00058	48 186,6	31,89	0,00050	52 625,1	32,92	249	12 021 253	280	13 464 790	242	12 757 209	-707 582
2	Энергетические расходы	кВт/ч.	0,8	5,5	4,54	0,9	5,6	5,06	312 300	1 710 747	379 221	2 077 335	347 444	1 960 649	-116 686
3	ФЗП	руб.			8,51			9,45		3 210 000		2 932 180		3 662 113	729 933
4	Страховые взносы	руб.			3,32			3,56		1 251 900		1 143 550		1 380 551	237 001
5	Оплата больничных листов	руб.			0,22			0,07		83 492		83 492		26 930	-56 562
6	Амортизация	руб.			25,30			21,45		9 537 418		9 537 418		8 313 722	-1 223 696
7	Транспорт	ткм.	12,9	7,02	90,57	1,6	34,09	52,84	4 860 800	34 144 907	4 563 346	37 239 781	600 727	20 476 543	-16 763 239
	Итого затраты ОР	руб.			210,01			173,25		79 172 675		80 577 082		67 137 835	-13 439 247

Приложение Э

Отчет о научно-исследовательской работе «Оценка устойчивости бортов карьера месторождения «Осеннее»




ОАО «УРАЛМЕХАНОБР»

ИНН 6661000466 КПП 666101001
620144 г. Екатеринбург, ул. Хохрякова, 87
тел: (343) 257-33-35 факс: (343) 344-27-42*2255
многоканальный телефон (343) 344-27-42 * 2000 umbr@umbr.ru



УДК 622.271

Утверждаю:
Генеральный директор
ОАО «Уралмеханобр»

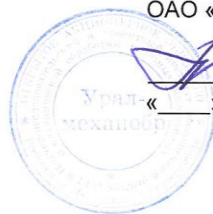

В.В. Ашихин

2016 г.

ОТЧЕТ О НАУЧНО-ИССЛЕДОВАТЕЛЬСКОЙ РАБОТЕ

«Оценка устойчивости бортов карьера месторождения Осеннее»

Договор № 1585/15

Зам. генерального директора
ОАО «Уралмеханобр»
по горным работам, к.т.н.



подпись, дата

Г.А. Ворошилов

Начальник отдела горной науки, к.т.н.



подпись, дата

Ю.А. Дик

Заведующий лабораторией устойчивости
бортов карьеров и сдвижения горных
пород, к.т.н.



подпись, дата

П.В. Кольцов

19.02.16



Екатеринбург 2016

Система менеджмента качества сертифицирована компанией TÜV NORD CERT в соответствии с требованиями ИСО 9001:2008. Сертификат № 44 100 110014


СПИСОК ИСПОЛНИТЕЛЕЙ

Научный руководитель,
зав. лабораторией устойчивости
бортов карьеров и сдвижения
горных пород, к.т.н.


19.02.16

Кольцов П.В.

Ответственный исполнитель,
старший научный сотрудник

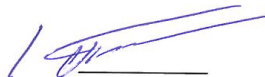


Палютина Е.Н.

Исполнитель,
ведущий научный сотрудник


19.02.2016

Иванов Ю.С.

Исполнитель,
старший научный сотрудник

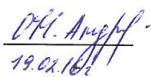
19.02.16

Андреева О.Н.

СОДЕРЖАНИЕ

Введение	5
1. Краткая геологическая характеристика месторождения	6
2. Инженерно-геологические условия разработки месторождения	10
3. Оценка фактической устойчивости карьерных откосов на участке деформаций на южном борту карьера	16
3.1. Определение физико-механических характеристик прибортового массива участка деформаций методом «обратных расчетов»	19
3.2. Исследование структурных особенностей прибортового массива южного борта	20
3.3. Расчет фактической устойчивости участка южного борта	21
4. Меры безопасности по сохранению прибортового массива в устойчивом состоянии	23
5. Оценка устойчивости бортов карьера в проектном контуре	26
5.1. Выбор расчетных разрезов	26
5.2. Выбор расчетных характеристик и нормативного коэффициента запаса устойчивости	28
5.3. Методика оценки устойчивости бортов карьера	33
5.4. Результаты расчётов по оценке устойчивости бортов карьера в проектном контуре	35
6. Рекомендованные углы наклона бортов карьера в предельном контуре	38
Заключение	40
Список использованных источников	43
Приложение А. Справка по устойчивости	44
Приложение Б. План карьера в предельном положении. Положение расчетных разрезов	45

Приложение В. Расчетный разрез 1 - 1	46
Приложение Г. Расчетный разрез 2 - 2	47
Приложение Д. Расчетный разрез 3 - 3	48
Приложение Е. Расчетный разрез 4 - 4	49
Приложение Ж. Расчетный разрез 5 - 5	50
Приложение З. Расчетный разрез 6 - 6	51
Приложение И. Расчетный разрез 7 - 7	52
Приложение К. Расчетный разрез 8 - 8	53
Приложение Л. Расчетный разрез 9 - 9	54
Приложение М. Условные обозначения к разрезам	55

ВВЕДЕНИЕ

Научно-исследовательская работа по теме «Оценка устойчивости бортов карьера месторождения Осеннее» выполнена лабораторией «Устойчивости бортов карьеров и сдвижения горных» ОАО «Уралмеханобр» в соответствии с договором № 1585/15, заключенным с ПАО «Гайский ГОК».

Целью работы является оценка устойчивости бортов карьера месторождения «Осеннее» при их постановке в предельное положение.

Цель работы достигается путем обобщения инженерно-геологических данных о месторождении и проведения на основе этих данных расчётов по оценке устойчивости.

Результаты работы основываются на следующих материалах:

- Работы по изучению инженерно-геологических особенностей месторождения «Осеннее»;
- Графические материалы: план карьера на конец отработки, геологические разрезы по линиям расчетных разрезов, предоставленные заказчиком.
- Действующие нормативно-инструктивные и методические документы, касающиеся безопасности открытых и подземных горных работ, обеспечения устойчивости бортов карьеров и механики горных пород.

1. КРАТКАЯ ГЕОЛОГИЧЕСКАЯ ХАРАКТЕРИСТИКА МЕСТО- РОЖДЕНИЯ

Домбаровский рудный район находится в южной части Восточно-Магнитогорской зоны. В металлогеническом отношении он принадлежит одноименной рудоносной зоне, а в структурном плане ему отвечает Домбаровская структурно-формационная зона. С востока и запада структура района ограничена разломами, соответственно, Борлинским и Акжарским, а с севера и юга – гранитными массивами Карабутацким и Кошенсайским.

Приуроченность района к мобильной зоне сочленения двух крупнейших мегаструктур Южного Урала – Магнитогорского погружения и Восточно-Уральского поднятия – обусловила сложность его геологического строения, широкое развитие складчатых деформаций, интрузивного магматизма и метаморфизма.

Осеннее медноколчеданное месторождение приурочено к центральной части Джаилганского структурно-формационного блока и расположено в зоне южного экзоконтакта штока трахилипарит-дацитовых порфиров, выполняющих жерловину эродированного палеовулкана.

В геологическом строении месторождения принимают участие вулканогенные, вулканогенно-осадочные, интрузивные и метасоматические породы девонской системы палеозоя, кора выветривания мезозойского возраста, а также песчано-глинистые осадки четвертичной системы кайнозоя.

Наиболее широкое распространение имеют вулканогенные образования нижнего девона киембаевской свиты (D1km) и вулканогенно-осадочные отложения нижнего-среднего девона кукбуктинской толщи (D1-2kt) (туфопорфировая толща), с многочисленными согласными и секущими телами габбро-диабазов, диабазовых порфиров, реже трахилипарит-дацитовых порфиров и габбро.

Нижне-среднедевонские образования согласно, иногда с местными перерывами залегают на базальтоидах верхней толщи киембаевской свиты.

Для вулканогенного комплекса в целом характерен базальтоидный состав, в котором доминируют лавовые фации. Он представлен подушечными и шаровыми лавами диабазов и диабазовых порфиритов. Основной литологической разновидностью вулканитов являются диабазы, меньшее значение имеют диабазовые, андезито-базальтовые и базальтовые порфириты. В распределении разновидностей пород существует определенная закономерность. Некоторые из них, такие как порфириты и диабазы, образуют более или менее выдержанные маркирующие горизонты.

Мощность порфиритового горизонта более 300 м. В пределах этого горизонта локализована значительная часть прожилково-вкрапленных руд, выполняющих рудоподводящий канал. Мощность диабазового горизонта около 200 м.

Вулканогенно-осадочная толща сложена пирокластическими образованиями андезито-базальтового состава и кремнистыми туффитами; эффузивные разности занимают резко подчиненное положение. В верхах пачки преобладают шлаковые туфы, вниз по разрезу они сменяются пепловыми туфами, туффитами, яшмоидами.

Отложения древней коры выветривания развиты практически на всей площади месторождения и состоят из двух зон: глинистой и щебнисто-глыбовой. Кора выветривания подразделяется на площадную и линейную; последняя развита в зоне тектонических нарушений и на участке выхода рудных тел на поверхность палеозоя. Средняя мощность площадной коры около 5 м; линейная кора может достигать мощности 70–75 м, в среднем составляя 30–40 м.

Отложения четвертичной системы представлены рыхлыми песчано-глинистыми образованиями, которые развиты на всей площади месторождения. Мощность около 5 м.

Субвулканические породы представлены габбро-диабазами, диабазовыми порфиритами, пироксен-плагиоклазовыми порфиритами и трахилипарит-дацитовыми (трахиандезит-дацитовыми) порфирами.

Интрузивные породы на месторождении представлены гипабиссальными фациями сиенито-диоритов и дайкой габбро.

Жильные породы на месторождении распространены довольно широко, представлены тремя группами: первая – порфировидные габбро-диабазы, диабазы, пироксен-плагиоклазовые базальтовые и андезитобазальтовые порфириты, диабазовые порфириты; вторая – сиенито-диориты, диориты и андезитовые порфириты; третья – гранитоиды.

Широким развитием пользуются на месторождении породы гидротермально-метасоматического генезиса. По минеральному составу преобладают серицито-хлоритовые, хлоритовые породы, в подчиненном количестве развиты серицитовые, кварцево-серицитовые и редко встречаются вторичные кварциты. Метасоматические породы развиты преимущественно со стороны лежащего бока рудных тел, фиксируют рудоподводящие каналы.

Месторождение расположено в мобильной синвулканической депрессии. Слагающие ее базальтоиды и туфогенно-осадочные образования разорваны системой северо-восточных тектонических нарушений, залеченных впоследствии субвулканическими и дайковыми телами порфировидных и гиганто-офитовых габбро-диабазов, диабазовых порфиритов, такситовых габбро, сиенито-диоритов.

Наиболее крупным разрывным нарушением является Кiemбаевский разлом, представляющий собой сложную систему ветвящихся сместителей северо-восточного и восток-северо-восточного направления, сопровождае-

рых дайками порфировидных габбро-диабазов. Одной из оперяющих ветвей, субпараллельной основному сместителю, месторождение разобщено на два блока: северный и южный. Смещения по нему незначительные и носят сбросо-сдвиговый характер.

Подвижки сбросо-сдвигового характера в зоне Киембаевского разлома возобновлялись и в послекламенноугольное время, что привело к образованию будинированных динамосланцев и интенсивно брекчированных пород, рассланцеванию и смещению локализованных здесь интрузивных образований, а также рудных тел.

2. ИНЖЕНЕРНО-ГЕОЛОГИЧЕСКИЕ УСЛОВИЯ РАЗРАБОТКИ МЕСТОРОЖДЕНИЯ

В разрезе пород, слагающих площадь Осеннего месторождения, можно выделить два основных генетических литолого-петрографических комплекса:

- комплекс пород мезозойской коры выветривания и четвертичных отложений (рыхлые породы);
- комплекс палеозойских метаморфизованных эффузивов основного состава (скальные породы).

В пределах площади месторождения развита как площадная, так и линейная кора выветривания.

Площадная кора выветривания в зависимости от литологических разностей пород, на которых она сформировалась, имеет различную мощность. Так на диабазах и диабазовых порфиритах она составляет 26 – 30 м, липарит-дацитовых порфирах – 34 м. Наибольшая мощность коры выветривания характерна для туфов основного состава (в среднем 37 м), при резком преобладании зоны дезинтеграции, участков тектонических нарушений и зон повышенной трещиноватости, где ее мощность достигает 50 – 60 м.

В целом для коры выветривания участка месторождения характерно преобладание зон дезинтеграции над глинистой зоной. Мощность глинистой зоны коры выветривания составляет 5 м.

Породы глинистой зоны коры выветривания имеют в среднем объемный вес равный $1,76 \text{ т/м}^3$, угол внутреннего трения 230° , величина сцепления $S_k = 0,64 \text{ кг/см}^2$.

Глыбово-щебнистая зона дезинтеграции характеризуется довольно высокими объемными весами, возрастающими с глубиной от 2,1 до 2,6 – $2,72 \text{ т/м}^3$. Прочностные свойства пород характеризуется большим разбро-

сом, увеличиваясь с глубиной: сопротивление разрыву составляет от 710 – 1260 т/м², сжатию – от 2390 до 750 т/м², угол внутреннего трения принят в среднем 23°, сцепление – 170 т/м². Динамическая прочность пород в большинстве случаев составляет 3 – 5, коэффициент крепости по Протодякову – 1,5.

Исследованиями [1], проведёнными по вопросам состава, условий залегания, физико-механических свойств, трещиноватости вмещающих пород и руд были выделены четыре инженерно-геологических комплекса.

Первый инженерно-геологический комплекс включает в себя породы даек, диабазы, порфириты и их подушечные лавы, липаритодацитовые порфириты, туфы, туффиты, практически неветренные с минимальной трещиноватостью. Прочностные свойства этих пород наиболее высокие: сопротивление сжатию в среднем составляет 1160–1200 кг/см², сопротивление растяжению – 160–250 кг/см².

Инженерно-геологический комплекс Ia представлен туфами, кремнистыми туффитами.

Инженерно-геологический комплекс Ib представлен слабоизменёнными эффузивами и субвулканическими породами основного и среднего составов, главным образом диабазами, диабазовыми порфиритами, габбро, сиенит-диоритами.

Ко второму инженерно-геологическому комплексу отнесены руды, характеризующиеся высокими механическими свойствами. Руды обладают высокими прочностными свойствами (сопротивление сжатию 2090 кг/см², сопротивление растяжению 250 кг/см²) и малой трещиноватостью.

К третьему инженерно-геологическому комплексу отнесены метасоматиты, динамосланцы, породы глыбовой зоны коры выветривания и сильно трещиноватые вулканогенные породы, пироксен-плагиоклазовые порфириты и их туфы, липарито-дацитовые порфиры. Породы третьего инженер-

но-геологического комплекса характеризуются прочностью на сжатие менее 900 кг/см². Модуль трещиноватости пород комплекса, как правило, более 5. Для пород этого комплекса характерна прочностная анизотропия, обусловленная сланцеватостью и микротрещиноватостью.

Метасоматиты отнесены к комплексу IIIa. В комплекс IIIб отнесены изменённые и трещиноватые породы основного, среднего и кислого состава, пироксен-плагиоклазовые порфириды и их туфы, липарито-дацитовые порфиры. Динамосланцы отнесены к комплексу IIIв. Породы глыбовой коры выветривания – к комплексу IIIг.

К четвертому комплексу отнесены рыхлые породы – милониты и породы глинистой коры выветривания, а также кайнозойские отложения. Мощность пород данного комплекса в среднем около 5 – 7 м, вблизи тектонических нарушений увеличивается до 8 – 12 м и более.

Физико-механические свойства пород и руд в соответствии с инженерно-геологической классификацией, установленные по данным работы [2], приведены в таблицах 2.1, 2.2.

Таблица 2.1. – Физико-механические свойства пород глинистой зоны выветривания [2]

Наименование показателей	Единица измерения	Исходные породы			
		Липарит-дацитовые порфиры	Кварц-хлоритовые породы	Габбро	Диабазы
Удельный вес	г/см ³	2,72	2,88	2,88	2,84
Объемный вес	г/см ³	1,55	1,54	1,91	2,0
Естественная влажность	%	27,6	29,5	15,6	11,2
Коэффициент пористости		0,758	0,95	0,52	0,41
Число пластичности	%	12	23	10	9
Угол внутреннего трения	град	21,5	14	33,5	-
Сцепление	кг/см ²	0,65	0,7	0,72	-
Коэффициент крепости по Протодюкову	-	1	1	1	1

Таблица 2.2. – Физико-механические свойства скальных пород Осеннего месторождения [2]

Наименование пород	Инженерно-геологический комплекс	Объемная масса, г/см ³	Пористость, %	Коэффициент крепости		Абразивность	Сопротивление, кгс/см ²		Угол внутреннего трения, град	Сцепление, кгс/см ²	Модуль общей трещиноватости
				динамический	по Протодьяконову		разрыву	сжатую			
Породы основного и среднего состава, слабоизмененные	Iб	2,86	0,8	21	18	1,29	250	1200	20	380	1-3
Породы основного, среднего и кислого состава, измененные	IIIб	2,85	2,7	16,7	10-12	1,54	178	900	23	260	3-6
Туфы, туффиты, переслаивание туфов и лав	Iа	2,72	1,6	17	10-12	0,84	160	1160	27	360	1-3
Метасоматиты	IIIа	2,75	1,6	15,5	8-9	1,17	160	600	16	200	5
Руды	II	3,98	0,8	10,3	6	2,25	250	2090	28	650	1
Породы глыбовой части коры выветривания	IIIг	2,65	-	5	1,5-3	-	85	480	23	170	5-7
Динамосланцы	IIIв	2,8	0,9	9,1	5-6	0,85	57	340	23	106	15

Объемная масса руд определялась лабораторным способом (198 определений) по образцам, отобранном из керна буровых скважин. Кроме того, при построении графиков зависимости объемного веса руды от содержания серы и суммы сульфидов были использованы результаты измерений плотности, выполненные Орской геофизической экспедицией.

Для подсчета запасов приняты следующие значения объемной массы: для сплошных руд – $4,2 \text{ т/м}^3$, для вкрапленных – $3,1 \text{ т/м}^3$ и для забалансовых $2,8 \text{ т/м}^3$.

При ведении открытых горных работ возможны осложнения, вызванные наличием в северо-западном борту карьера крупных тектонических швов. Породы, примыкающие к этой зоне, обладают пониженными прочностными характеристиками за счет интенсивной трещиноватости, способностью к пластическим деформациям и высокой способностью к выветриванию.

Наиболее интенсивных деформаций откосов карьера типа обрушений и оползней следует ожидать в зоне развития рыхлой и глинисто-щебнистой коры выветривания скальных пород, мощность которой достигает 60–70 м.

По содержанию свободной двуокиси кремния руды и вмещающие породы месторождения являются силикозоопасными по пыли – содержание свободной двуокиси кремнезема в кремнистых туффитах, рудах и трахидацитовых порфирах достигает 30–67 %.

В результате проведенных радиометрических исследований, заключавшихся в гамма-каротаже скважин и радиометрической документации керна, обследован весь комплекс пород, слагающих месторождение и его рудное поле.

Лавы диабазов и диабазовых порфиритов характеризуются активностью от 3 до 10 мкр/ч, вышележащая толща туфов обладает активностью от 5 до 15 мкр/ч. Наибольшей активностью обладают породы кислого состава и дайки сиенито-диоритов, где активность достигает 40–50 мкр/ч.

3. ОЦЕНКА ФАКТИЧЕСКОЙ УСТОЙЧИВОСТИ КАРЬЕРНЫХ ОТКОСОВ НА УЧАСТКЕ ДЕФОРМАЦИЙ НА ЮЖНОМ БОРТУ КАРЬЕРА

Устойчивость бортов карьера месторождения «Осеннее» осложнена проявлением деформаций на южном борту карьера. Развитие деформаций произошло в период 2009 – 2010 г.г. в процессе развития горных работ и постановки уступов борта на данном участке в предельное положение. Маркшейдерской службой Открытого рудника ОАО «Гайский ГОК» контуры деформации вынесены на план фактического состояния карьера на 25.01.2016 г. (рисунок 3.1).

Прибортовой массив на участке проявления деформаций, исходя из анализа графической геологической документации, приурочен к подушечным лавам диабазов. Указанные породы характеризуются плотностью $\gamma = 2,86 \text{ т/м}^3$, сцеплением в образце $C_{об} = 3800 \text{ т/м}^2$, углом внутреннего трения $\varphi = 24^\circ$ и интенсивностью трещиноватости $W = 1 - 3$ (характеристики приводятся в соответствии с данными работ [1, 2]).

Деформация получила развитие на южном борту карьера, захватив по высоте уступ, поставленный в предельное положение, в отметках 241 – 209 м (рисунок 3.1). На горизонте 209 м деформация достигает по простиранию 40 м в ширину. Фактический угол наклона борта на участке деформации в отметках 241 – 209 м составляет $42,1^\circ$. Данный участок поставлен в предельное положение.

Тело оползня сложено в основном скальными породами – подушечными лавами диабазов. Деформирование обусловлено влиянием неблагоприятно ориентированных тектонических трещин, образующих клин, и происходит в виде просадок пород, отдельных обрушений, вывалов и осыпей нарушенных пород.

Выше деформации в отм. 249 – 246 м располагается капитальный транспортный съезд.



Согласно справке, предоставленной ОАО «Гайский ГОК» (Приложение А), по результатам наблюдений за южным бортом карьера «Осенний» с 6.11.2015 г. движений борта не выявлено. Борт находится в устойчивом положении

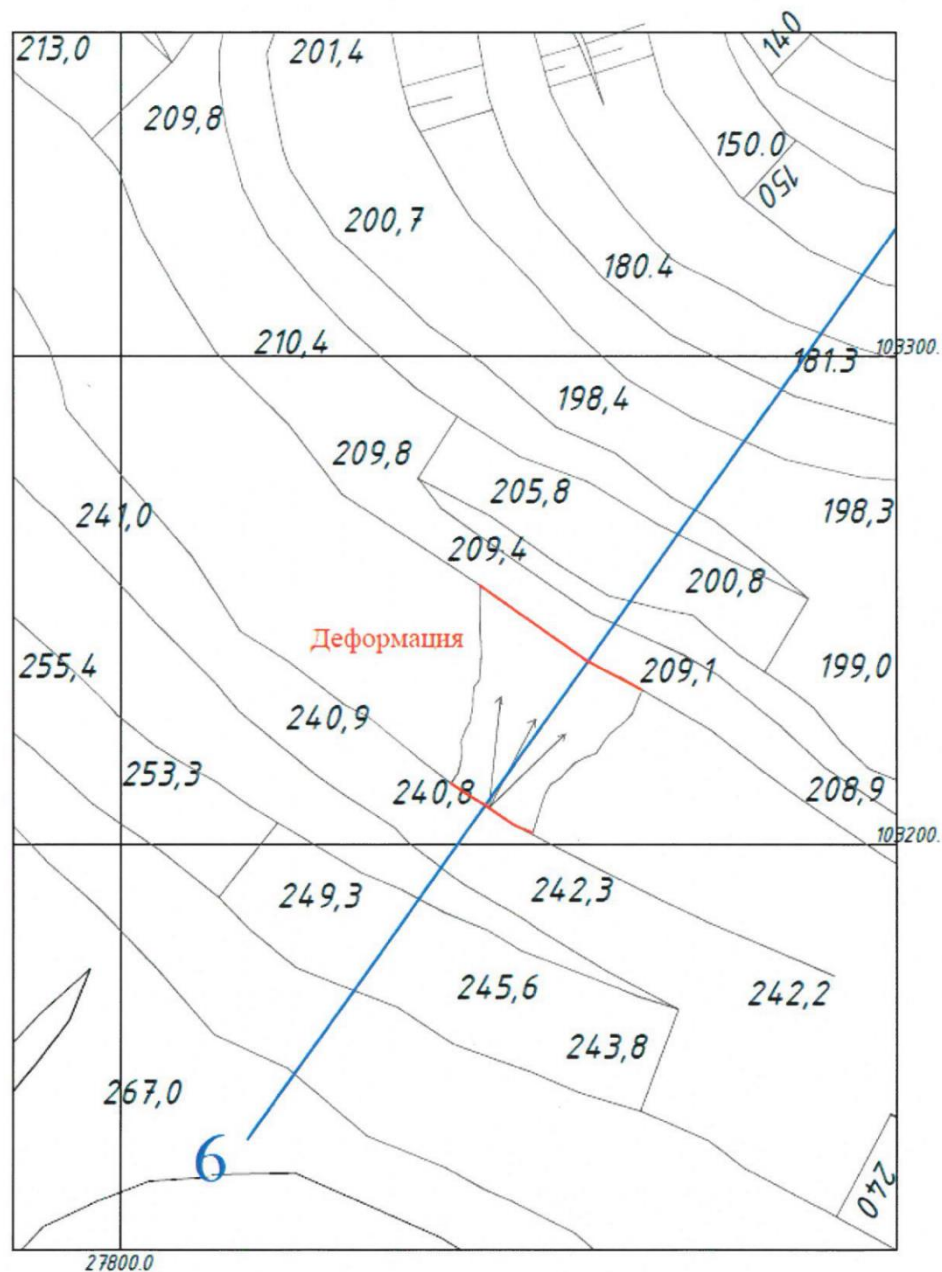


Рисунок 3.1 – Деформация южного борта карьера

3.1. Определение физико-механических характеристик прибортового массива участка деформаций методом «обратных расчетов»

В соответствии с нормативными документами [4, 5, 6] на основе протекающих деформаций откоса его коэффициент запаса устойчивости n может быть принят равным 1,1 – 1,15. Тогда с учетом величин плотности и угла внутреннего трения пород, слагающих уступ, а также его геометрических параметров (угол откоса $42,1^\circ$) определяем «обратным» расчетом величину сцепления по графикам института ВНИМИ [5], которая в данном случае составит 4,8 – 5,2 т/м², а с пересчетом на коэффициент $n = 1,0$ соответственно $C_p = 5,3 – 6,0$ т/м².

Согласно «Правилам...» [5] сцепление по поверхностям ослабления, определяющим устойчивость откосов (тектонические нарушения и неровные тектонические трещины со следами скольжения) в массивах изверженных и метаморфизованных пород составляет 5 – 10 т/м². Это согласуется с результатами выполненного расчета и позволяет судить об обусловленности деформации неблагоприятно ориентированной тектонической нарушением приоткосного массива.

Нормативная величина коэффициента запаса устойчивости для отдельных уступов согласно «Правилам...» [5] принимается равной 1,5. Однако учитывая тот факт, что исходные данные по рассматриваемому участку приняты на стадии эксплуатации карьера с учетом изучения массива пород в обнажении, анализа деформаций и результатов «обратных» расчетов нормативный коэффициент запаса принимается равным 1,3.

С учетом полученных физико-механических характеристик прибортового массива на участке деформации установлено, что для обеспечения нормативного коэффициента запаса 1,3 потребуется вылаживание угла наклона откоса в отн. 241 – 209 м с $42,1^\circ$ до $39,0^\circ$.

Однако, исходя из предположения, что тело деформации локализуется в пределах ограничивающих его тектонических нарушений, по которым происходит отрыв и скольжение блоков пород, то с углублением в прибортовой массив при достаточной прочности горных пород и отсутствии прочих неблагоприятно ориентированных поверхностей ослабления откос приобретает устойчивое состояние. Положительным фактором здесь также является то, что с углублением в массив снижается негативное влияние взрывных работ, выражающееся в увеличении трещиноватости пород.

Поэтому можно считать, что в целом откос между транспортным съездом в отн. 249 – 246 м и бермой в отн. 209 м обладает коэффициентом запаса устойчивости n близким к 1,3, а деформации локализуются лишь в приоткосной ослабленной части массива.

3.2. Исследование структурных особенностей прибортового массива южного борта

Трещиноватость горного массива оказывает большое влияние на устойчивость карьерных откосов. Мелкая трещиноватость (сланцеватость, отдельность, кливаж) в зависимости от ее интенсивности, ориентировки относительно горной выработки и направления действующего усилия по отношению к плоскости трещин, наличия и свойств заполнителя вызывает снижение прочностных свойств массива и устойчивости пород при их обнажении.

Как уже отмечалось ранее, деформации участка южного борта связаны со структурными особенностями прибортового массива. В связи с этим было проведено обследование интенсивности трещиноватости по обнажениям пород в массиве.

Результаты обследования обнажений пород южного борта представлены в таблице 3.1.

Таблица 3.1 - Интенсивность трещиноватости по обследованию пород в обнажениях

Породы	Инженерно-геологический комплекс	Отметки, м	Интенсивность трещиноватости W по обследованию пород в обнажениях	
Расчётный разрез VI. Южный борт				
Подушечные лавы диабазов	3 Iб	260 ÷ 230	Чрезвычайно трещиноватые	Более 10
		230 ÷ 180	сильнотрещиноватые	2 – 10
		180 ÷ 100	среднетрещиноватые	1 – 2

3.3. Расчет фактической устойчивости участка южного борта

Расчет фактической устойчивости участка южного борта в отметках 266 ÷ 209 м был выполнен с учетом данных по трещиноватости, установленной по обследованию пород в обнажениях, а также с учетом физико-механических характеристик, полученных в результате «обратных» расчетов. Кроме того, в расчетах учитывалась фактическая пригрузка борта отвалом вскрышных пород.

Разрез 6 для оценки фактической устойчивости участка южного борта представлен на рисунке 3.2.

Расчет показал, что участок южного борта в отметках 266 ÷ 209 м ($h = 57$ м, $\alpha = 28,70$) в фактическом контуре по состоянию на 25.01.2016 г. характеризуются достаточным запасом устойчивости на современном этапе отработки месторождения (коэффициент запаса устойчивости n более 3).

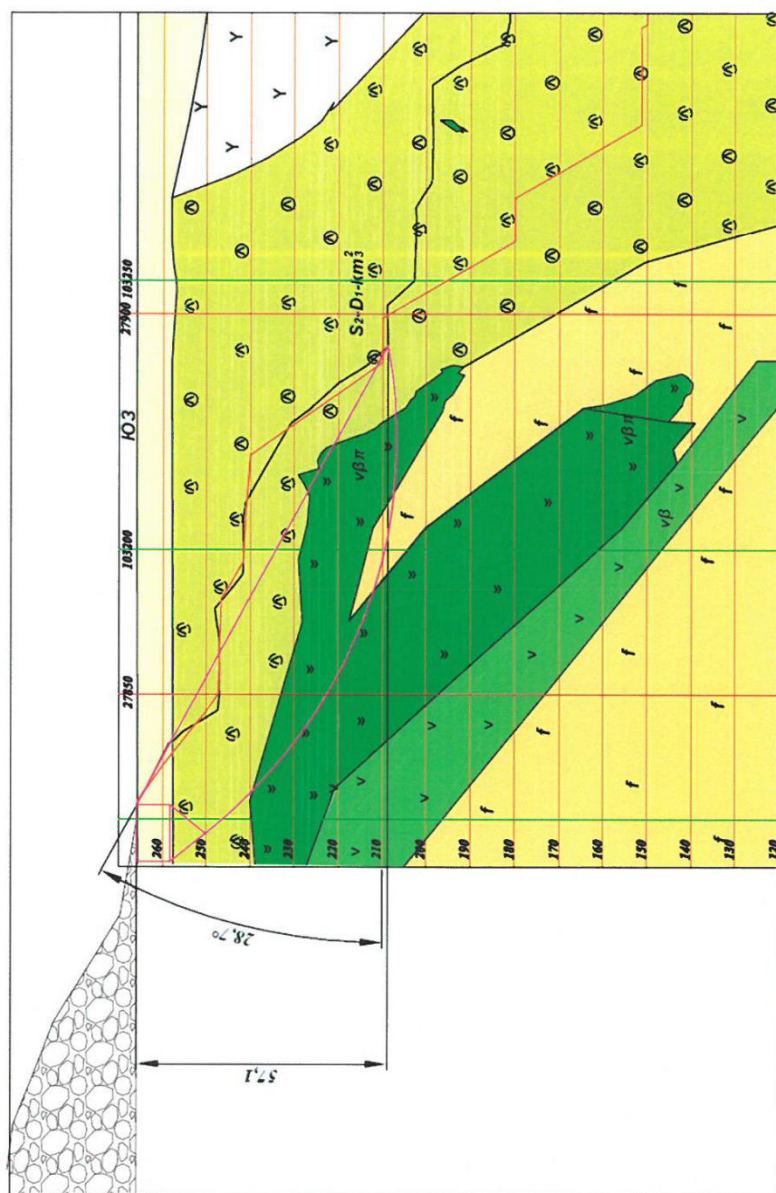


Рисунок 3.2 – Оценка фактической устойчивости участка южного борта по расчетному разрезу 6 - 6

4. МЕРЫ БЕЗОПАСНОСТИ ПО СОХРАНЕНИЮ ПРИБОРТОВОГО МАССИВА В УСТОЙЧИВОМ СОСТОЯНИИ

Одним из первых мероприятий, способствующих предотвращению развития деформаций, является придание откосам уступов углов, соответствующих свойствам пород.

Расчетом было установлено, что участок южного борта в отметках 266 ÷ 209 м в фактическом контуре обладает достаточным коэффициентом запаса устойчивости. Однако и при допустимом общем угле наклона отдельные наиболее ослабленные участки бортов могут подвергаться местным деформациям. Для предотвращения такого рода деформаций необходимо придерживаться следующих рекомендаций.

Организация мониторинга устойчивости карьерных откосов

Мониторинг состояния устойчивости бортов карьера в процессе развития открытых горных работ необходим для своевременного получения достоверной информации о развитии деформационных процессов карьерных откосов и прогноза их устойчивости.

Наиболее надежной основой для прогноза устойчивости бортов карьеров являются инструментальные маркшейдерские наблюдения, так как они позволяют количественно оценить происходящие деформации, дополняя этим теоретические представления о процессе деформирования результатами натурных исследований в конкретных горно-геологических условиях.

Полученная информация позволяет:

- выявить местонахождение области распространения деформаций горного массива;
- установить тип разрушающих деформаций горного массива;

- определить величины смещений, их направление, скорость развития процесса деформирования горного массива (затухание, ускорение, стабилизация);

- определить факторы, влияющие на устойчивость горного массива;

- определить эффективность противооползневых мероприятий.

По результатам маркшейдерских наблюдений и инженерно-геологической оценки условий устойчивости прибортового массива дается прогноз развития деформации во времени и пространстве.

В 2010 году лаборатория «Устойчивости бортов карьеров и сдвижения горных пород» ОАО «Уралмеханобр» разработала для карьера «Осенний» «Проект наблюдательной станции...» [8].

Главным условием эффективности наблюдений является их регулярное выполнение с периодичностью, установленной проектом наблюдательной станции.

Спецтехнология буровзрывных работ

Породы, слагающие борт карьера, по своим физико-механическим свойствам требуют буровзрывной подготовки к выемочно-погрузочным работам.

Взрыв зарядов производит не только полезную работу по дроблению горных пород, но также оказывает существенное негативное воздействие на окружающий массив. Ширина зон деформации в нижней части уступа может составлять 10 – 12 диаметров заряда, а по поверхности – 40-50 м. В пределах этой зоны происходит раскрытие естественных трещин, а на расстоянии до 20 м от бровки уступа образуются трещины заколов. В глубину нарушения развиваются на 5 – 7 диаметров заряда ниже его дна.

С целью уменьшения вредного воздействия взрывов на законтурный массив при подходе к нему за 30 – 40 м необходимо переходить на спецтех-

нологию буровзрывных работ по заоткоске уступов и отработке приконтурных лент.

Повышение устойчивости уступов может быть достигнуто путем применения: диагональных схем короткозамедленного взрывания (КЗВ) с направлением детонации от борта в сторону выработанного пространства; наклонных зарядов для отбойки пород приконтурной зоны; контурного взрывания.

Применение спецтехнологии буровзрывных работ при формировании нерабочего борта в скальных породах позволит уменьшить степень вредного воздействия взрывов на законтурный массив.

Выполнение изложенных рекомендаций увеличит устойчивость бортов карьера и позволит улучшить безопасность горных работ, а также избежать затрат по ликвидации деформаций.

5. ОЦЕНКА УСТОЙЧИВОСТИ БОРТОВ КАРЬЕРА В ПРОЕКТНОМ КОНТУРЕ

5.1. Выбор расчетных разрезов

Для проведения расчетов по оценке устойчивости проектного контура карьера необходимо построение детальных геологических разрезов, на которых должна быть нанесена вся инженерно-геологическая информация, характеризующая состояние бортов, фактический и проектный контур карьера. Особое внимание необходимо уделить наличию неблагоприятно ориентированных трещин, контактов пород и нарушений на рассматриваемых участках.

Количество расчетных профилей в соответствии с «Временными методическими указаниями...» [5] должно быть не менее:

$$m = \frac{P}{1,5H}; \quad (5.1)$$

где m – количество профилей;

P – периметр карьера, м;

H – глубина карьера, м.

Для условий карьера месторождения «Осеннее» минимальное количество расчетных разрезов при периметре $P = 3134$ м и проектной глубине $H = 243$ м составляет 9.

Расчетные профили назначаются на наиболее характерных участках бортов карьера и должны располагаться перпендикулярно простираанию борта. Исходя из этого условия, были выбраны следующие расчетные профили:

1 – северный борт карьера;

2 (геологический разрез 16), 3 (геологический разрез 12), 4 – восточный борт карьера;

- 5 – южный борт карьера;
- 6 – юго-западный борт карьера;
- 7, 8 – западный борт карьера;
- 9 – северо-западный борт карьера.

План карьера месторождения «Осеннее» в предельном положении с расположением расчетных разрезов представлен в Приложении Б, расчетные разрезы – в Приложениях «В» – «Л», условные обозначения к разрезам – в Приложении М.

Характеристика бортов карьера по указанным профилям представлена в таблице 5.1.

Таблица 5.1. Параметры бортов карьера по расчетным разрезам

Разрез	Борт карьера	Отметки, м Высота борта, м	Угол наклона борта α , градус
1 – 1	северный	$\frac{254 \div 10}{244}$	47,4
2 – 2	восточный	$\frac{264 \div 10}{254}$	43,8
3 – 3	восточный	$\frac{264 \div 15}{249}$	47,4
4 – 4	восточный	$\frac{270 \div 30}{240}$	34,3
5 – 5	восточный	$\frac{271 \div 5}{266}$	37,3
6 – 6	южный	$\frac{266 \div 5}{261}$	41,2
7 – 7	западный	$\frac{254 \div 20}{234}$	42,1
8 – 8	западный	$\frac{254 \div 31}{223}$	44,7
9 – 9	северо-западный	$\frac{255 \div 30}{225}$	47,0

По запросу ОАО «Уралмеханобр» геологические разрезы по линиям согласно плану (Приложение «А») были построены геологической службой ОАО «Гайский ГОК».

5.2. Выбор расчетных характеристик и нормативного коэффициента запаса устойчивости

Главным вопросом при оценке устойчивости бортов карьеров является правильный выбор расчетных показателей, к числу которых относятся исходные физико-механические характеристики пород и коэффициент запаса устойчивости откоса.

К основным расчетным физико-механическим характеристикам пород относятся следующие: объемный вес γ , угол внутреннего трения φ и сцепление C .

Породы, слагающие борта в пределах рассматриваемых разрезов, представлены следующими литологическими разновидностями.

- 1) Мезо-кайнозойские отложения. Глины, суглинки, щебенисто-глинистая кора выветривания;
- 2) Палеозойские отложения. Туфы пироксен-плагиоклазовых андезитобазальтовых, базальтовых порфиритов с горизонтами туфогенно-осадочных пород;
- 3) Подушечные лавы диабазов;
- 4) Трахиандезитовые, трахиандезит-дацитовые, трахидацитовые, трахилипарит-дацитовые, трахилипаритовые порфиры – нерасчлененные;
- 5) Сиенито-диориты;
- 6) Диабазы жильные;
- 7) Габбро-диабазы жильные;
- 8) Диориты, диоритовые порфириты;
- 9) Габбро;

- 10) Хлоритовые, кварц-хлоритовые, кварц-хлорит-серицитовые метасоматиты;
- 11) Руды медные, медно-цинковые сплошные;
- 12) Динамосланцы.

Условные обозначения перечисленных геологических комплексов на разрезах представлены в Приложении «М».

Основные физико-механические характеристики перечисленных пород, принятые для расчетов, представлены в таблице 5.2. Таблица 5.2 составлена в ходе обобщения и анализа материалов работ [1, 2, 3].

Таблица 5.2 – Физико-механические характеристики пород

Инженерно-геологический комплекс	Геологический комплекс	Наименование породы	Объемный вес γ , т/м ³	Сцепление в образце $C_{об}$, т/м ²	Угол внутреннего трения φ , градус	Интенсивность трещиноватости W	Коэффициент a
Ia	2	Палеозойские отложения. Туфы пироксен-плагиоклазовых андезитов-базальтовых порфиров с горизонтами туфогенно-осадочных пород	2,72	3600	27	1 – 3	7
Iб	3	Подушечные лавы диабазов	2,86	3800	24	1 – 3	7
	5	Сиенито-диориты					
	6	Диабазы жильные					
	7	Габбро-диабазы жильные					
	8	Диориты, диоритовые порфириты					
II	9	Габбро	3,98	6500	28	1	10
	11	Руды медные, медно-цинковые сплошные					
IIIa	10	Хлоритовые, кварц-хлоритовые, кварц-хлорит-серпичитовые метасоматиты	2,75	2000	19	5	6
IIIб	4	Трахиандезитовые, трахиандезит-дацитовые, трахидацитовые, трахилипарит-дацитовые, трахилипаритовые порфиры – нерасчлененные	2,85	2600	23	3 – 6	6
IIIв	12	Динамосланцы	2,80	1060	23	10 – 15	4
IV	1	Мезо-кайнозойские отложения. Глины, суглинки, щебенисто-глинистая кора выветривания	1,76	6,9	23	–	–

При расчетах устойчивости объемный вес пород в многослойном массиве при его незначительной изменчивости по глубине определяется как средневзвешенный для всей призмы возможного обрушения по каждому расчетному профилю.

В тоже время прочностные свойства трещиноватого массива горных пород значительно отличаются от прочности монолитного образца, что в первую очередь относится к сцеплению пород. Угол внутреннего трения, полученный по испытаниям образцов, с достаточной степенью достоверности может быть перенесен на трещиноватый массив.

Для определения сцепления скальных пород в массиве с учетом структурной неоднородности используется следующая зависимость [5, 6, 7]:

$$C_m = \lambda C_{об} = \frac{C_{об}}{1 + a \times \ln(H \times W)}; \quad (5.2)$$

где C_m и $C_{об}$ – сцепление в массиве и в образце соответственно, т/м²;

λ – коэффициент структурного ослабления;

a – коэффициент, зависящий от прочности пород в монолите и характера их трещиноватости;

H – высота откоса борта (уступа), м;

W – средняя интенсивность трещиноватости пород соответствующего участка горного массива.

Величина коэффициента «а» принималась для каждой литологической разновидности пород, выделенной в разрезе борта, в соответствии с «Правилами...» [5].

Интенсивность трещиноватости пород W принималась по данным работ [1, 2].

Средневзвешенные величины физико-механических характеристик пород по каждому расчетному разрезу определяются по формулам:

$$\operatorname{tg} \varphi_{cp} = \frac{\operatorname{tg} \varphi_1 l_1 + \operatorname{tg} \varphi_2 + \dots + \operatorname{tg} \varphi_i l_i}{l_1 + l_2 + \dots + l_i}, \quad (5.3)$$

$$C_{cp} = \frac{C_1 l_1 + C_2 l_2 + \dots + C_i l_i}{l_1 + l_2 + \dots + l_i}, \quad (5.4)$$

$$\gamma_{cp} = \frac{\gamma_1 h_1 + \gamma_2 h_2 + \dots + \gamma_i h_i}{h_1 + h_2 + \dots + h_i}, \quad (5.5)$$

где $\varphi_1, \varphi_2, \dots, \varphi_i$ – углы внутреннего трения в различных слоях пород, градус;

$C_1, C_2, \dots, C_i$ – сцепление в различных слоях, т/м²;

$\gamma_1, \gamma_2, \dots, \gamma_i$ – плотность в различных слоях, т/м³;

$l_1, l_2, \dots, l_i$ – длина соответствующих частей поверхности скольжения, проходящих по разным слоям, м;

$h_1, h_2, \dots, h_i$ – мощности различных слоев, составляющих откос, м.

Ввиду значительной изменчивости, неполной изученности и необходимости учета всех факторов, влияющих на устойчивость горного массива, в расчетные параметры вводится необходимый коэффициент запаса n .

При расчетах устойчивости бортов карьеров коэффициент запаса вводится в средневзвешенные характеристики сопротивления сдвигу толщи слоев, пересекаемых потенциальной поверхностью скольжения, т.е. устойчивое равновесие по поверхности скольжения с коэффициентом запаса n рассматривается как предельное равновесие с новыми характеристиками прочности пород, уменьшенными в n раз, которые и являются расчетными.

Расчетные величины сцепления и угла внутреннего трения определяются по формулам:

$$C_n = \frac{C_{i_{cp}}}{n} \quad \text{и} \quad \varphi_n = \arctg \frac{\operatorname{tg} \varphi_{i_{cp}}}{n} \quad (5.6)$$

Необходимый нормативный коэффициент запаса устойчивости n_n определяется согласно «Правилам...» [5] в зависимости от надежности исходных геологических данных. В настоящем случае исходные данные о литологическом строении и структурных особенностях прибортового массива, а также физико-механических характеристиках горных пород приняты по результатам геологоразведочных работ на стадии проектирования (бурение скважин и методом аналогий). А в дальнейшем уточнены в процессе эксплуатации месторождения по данным изучения массива пород в обнажениях и анализу деформаций. В соответствии с «Правилами...» [5] величина нормативного коэффициента запаса устойчивости принимается равной 1,3.

5.3. Методика оценки устойчивости бортов карьера

Исходные положения, на которых построены методы расчета, следующие:

- нарушение устойчивости борта (уступа или откоса отвала) происходит в виде обрушения или оползания слагающих борт пород по поверхности скольжения;
- при отсутствии в откосе неблагоприятно расположенных поверхностей ослабления массива поверхность скольжения является монотонной, близкой по форме к круглоцилиндрической поверхности; на разрезе поверхность скольжения будет иметь вид плавной кривой, близкой по виду к дуге окружности;
- при наличии в откосе неблагоприятно ориентированных поверхностей ослабления поверхность скольжения полностью или частично совпадает с ними; в этих случаях на разрезе поверхность скольжения будет иметь вид прямой или ломаной линии.

Существующие методы расчета устойчивости откосов базируются на теории предельного равновесия «сыпучей среды», включающей также и предельное равновесие связной среды с трением, к которой относится массив горных пород.

Основное условие предельного равновесия по любой площадке в откосах горных пород имеет вид:

$$\tau = f(\sigma_n); \quad (5.7)$$

где τ и σ_n – касательные и нормальные напряжения по заданной площадке.

В однородном откосе элементарные площадки скольжения возникают с глубины:

$$H_{90} = \frac{\sigma_0}{\gamma} = \frac{2C}{\gamma} \operatorname{ctg}(45 - \varphi/2). \quad (5.8)$$

В неоднородном откосе они возникают при напряжениях:

$$\sigma_1 = \sigma_0 = 2C \times \operatorname{ctg}(45 - \varphi/2); \quad (5.9)$$

где σ_0 – прочность пород на одноосное сжатие, т/м²;

C – сцепление породы, т/м²;

φ – угол внутреннего трения породы, градус;

γ – объемный вес, т/м³.

Для практического использования в расчетах устойчивости откосов применяются методы, основанные на том, что предельное напряженное состояние в откосе удовлетворяется по внутренней наиболее напряженной поверхности.

Оценка устойчивости южного борта карьера месторождения «Осеннее» в проектном контуре производилась методом алгебраического сложения сил согласно нормативных документов [5, 6, 7].

Для каждого расчетного разреза определялись средневзвешенные величины физико-механических характеристик пород вдоль поверхности скольжения по формулам 5.3 – 5.5 (таблица 5.4).

5.4. Результаты расчётов по оценке устойчивости бортов карьера в проектном контуре

Результаты расчётов по оценке устойчивости бортов карьера месторождения «Осеннее» в проектном контуре представлены в таблице 5.4.

Согласно плану (Приложение А) отвалы вскрышных пород находятся за призмой возможного обрушения (таблица 5.3), поэтому их влияние в расчетах не учитывалось.

Таблица 5.3 - Расстояние от верхней бровки борта карьера до отвала вскрышных пород

Разрез	Борт карьера	Ширина призмы обрушения a , м	Расстояние до отвала, м
1 – 1	северный	48	–
2 – 2	восточный	54	100
3 – 3	восточный	51	100
4 – 4	восточный	54	130
5 – 5	восточный	55	90
6 – 6	южный	51	107
7 – 7	западный	50	–
8 – 8	западный	48	–
9 – 9	северо-западный	45	–

Таблица 5.4 – Результаты оценки устойчивости бортов карьера месторождения «Осеннее» в проектном контуре

Борт карье- ра	№ расчётно- го разреза	Высота борта Н, м	Угол наклона борта α, град.	Средневзвешенные величины физико- механических характеристик пород			Коэффициент за- паса устойчивости <i>n</i>
				Объёмный вес γ , т/м ³	Сцепление в массиве C_m , т/м ²	Угол внутрен- него трения φ , градус	
Северный	1 – 1	244	47,4	2,76	55,48	20,8	1,03
Восточный	2 – 2	254	43,8	2,84	80,08	24,0	2,48
Восточный	3 – 3	249	47,4	2,81	73,95	23,4	1,27
Восточный	4 – 4	240	34,3	2,83	76,82	23,6	1,66
Восточный	5 – 5	266	37,3	2,83	71,39	23,3	1,40
Южный	6 – 6	261	41,2	2,79	45,41	19,0	0,94
Западный	7 – 7	234	42,1	2,80	67,47	22,2	1,32
Западный	8 – 8	223	44,7	2,82	76,53	23,7	1,43
Северо- западный	9 – 9	225	47,0	2,84	58,00	23,00	1,14

Как видно из таблицы 5.4, борта карьера в их проектном положении характеризуются коэффициентом запаса устойчивости n от 0,94 до 2,48 в зависимости от их высоты и угла откоса, а также прочностных и структурных характеристик прибортового массива.

Анализ результатов расчетов показал, что коэффициент запаса устойчивости по восточному, южному и западному бортам (расчетные разрезы 2, 4, 5, 7, 8) соответствует требованиям нормативных документов [5, 6, 7].

Устойчивость северного, восточного, южного и северо-западного бортов карьера (расчетные разрезы 1, 3, 6, 9) ниже регламентируемой нормативными источниками величины $n_n = 1,3$ (от 0,94 до 1,27); В связи с этим возникла необходимость в корректировке проектных углов наклона бортов карьера месторождения «Осеннее».

6. РЕКОМЕНДОВАННЫЕ УГЛЫ НАКЛОНА БОРТОВ КАРЬЕРА В ПРЕДЕЛЬНОМ КОНТУРЕ

Определение устойчивых углов наклона бортов карьера месторождения «Осеннее» выполнено в соответствии с «Правилами...» [5].

Согласно проекту карьер отрабатывается до отметки +5 м, поэтому в зависимости от рельефа местности высота бортов будет составлять от 223 до 261 м.

Расчет допустимых углов наклона бортов выполнялся с использованием графиков зависимостей между безразмерным комплексом А, углом внутреннего трения φ и углом откоса α , по которым можно определить максимальные параметры борта при заданном коэффициенте запаса устойчивости n .

Значение безразмерного комплекса А, соответствующего исходным расчетным характеристикам, рассчитывается по формуле:

$$A = \frac{\gamma \times H}{C_n}, \quad (6.1)$$

где γ – объемный вес, т/м³;

Н – высота откоса борта (уступа), м;

C_n – сцепление с учетом коэффициента запаса устойчивости, т/м².

По графикам, приведенным в «Правилах...» [5] с учетом рассчитанных безразмерных коэффициентов А при различных условиях обводнения прибортового массива определяются значения допустимых углов наклона борта карьера.

Обводненность откосов бортов (уступов) характеризуется коэффициентом обводненности k , равным отношению условной высота промежутка высачивания H' к общей высоте борта (уступа) H .

В таблице 6.1 приведены рекомендованные к проектированию устойчивые углы наклона бортов карьера месторождения «Осеннее» в предельном контуре при различных условиях обводнения прибортового массива.

Таблица 6.1 – Рекомендуемые углы наклона бортов карьера месторождения «Осеннее» в предельном контуре

Наименование борта	№ разреза	Высота борта, м	Рекомендуемый угол наклона борта α , градус при $n=1,3$			
			$k = 0$	$k = 0,2$	$k = 0,5$	$k = 0,8$
северный	1	244	34,4	33,9	31,2	27,3
восточный	2	254	54,2	53,4	49,6	42,0
восточный	3	249	45,9	45,2	41,5	36,4
восточный	4	240	48,0	47,2	43,6	38,1
восточный	5	266	41,8	41,0	37,6	32,7
южный	6	261	24,8	24,6	22,4	19,8
западный	7	234	43,2	42,5	39,1	34,1
западный	8	223	50,4	49,4	45,7	40,1
северо-западный	9	225	39,9	39,1	36,0	31,2

ЗАКЛЮЧЕНИЕ

Научно-исследовательская работа по теме «Оценка устойчивости бортов карьера месторождения Осеннее» выполнена в соответствии с договором № 1585/15, заключенным с ПАО «Гайский ГОК» в полном объеме.

На современном этапе развития открытых горных работ, на месторождении «Осеннее» наименьшей устойчивостью обладает южный борт карьера, где получила развитие деформация уступа в отметках 241 – 209 м. Основными причинами проявления деформационных процессов являются структурные особенности строения прибортового массива. Деформация носит локальный характер, не нарушая общей устойчивости борта, однако непосредственно над деформацией в отметках 249 ÷ 246 м располагается транспортный съезд, подлежащий охране.

Оценка фактической устойчивости южного борта выполнена с учетом данных по исследованию прибортового породного массива участка деформаций (метод «обратных» расчетов, исследования структурных особенностей по обнажениям пород).

Расчет устойчивости показал, что участок южного борта в отметках 266 ÷ 209 м ($h = 57$ м, $\alpha = 28,70$) в фактическом контуре по состоянию на 25.01.2016 г. характеризуются достаточным запасом устойчивости на современном этапе отработки месторождения и соответствует требованиям нормативных документов.

Поэтому можно считать, что в целом откос между транспортным съездом в отм. 249 – 246 м и бермой в отм. 209 м обладает коэффициентом запаса устойчивости n близким к 1,3, а деформации локализуются лишь в приоткосной ослабленной части массива.

Учитывая важность бесперебойной и безопасной эксплуатации транспортного съезда, расположенного непосредственно над деформацией, необ-

ходимо вести систематические маркшейдерские инструментальные наблюдения в соответствии с «Инструкцией по наблюдениям за деформациями бортов...» [7].

Инструментальные маркшейдерские наблюдения являются наиболее надежной основой для прогноза устойчивости бортов карьеров, так как они позволяют количественно оценить происходящие деформации, дополняя этим теоретические представления о процессе деформирования результатами натурных исследований в конкретных горно-геологических условиях.

Главным условием эффективности наблюдений является их регулярное выполнение с периодичностью, установленной проектом наблюдательной станции.

В ходе выполнения работы была проведена оценка устойчивости бортов карьера месторождения «Осеннее» в проектном контуре.

Борта карьера в их проектном положении характеризуются коэффициентом запаса устойчивости n от 0,94 до 2,48 в зависимости от их высоты и угла откоса, а также прочностных и структурных характеристик прибортового массива.

Анализ результатов расчетов показал, что коэффициент запаса устойчивости по восточному, южному и западному бортам (расчетные разрезы 2, 4, 5, 7, 8) соответствует требованиям нормативных документов [5, 6, 7].

Устойчивость северного, восточного, южного и северо-западного бортов карьера (расчетные разрезы 1, 3, 6, 9) ниже регламентируемой нормативными источниками величины $n_n = 1,3$ (от 0,94 до 1,27).

В связи с этим возникла необходимость в корректировке проектных углов наклона бортов карьера месторождения «Осеннее».

Расчетом были определены рекомендованные к проектированию устойчивые углы наклона бортов карьера месторождения «Осеннее» в пре-

дельном контуре при различных условиях обводнения прибортового массива.

Для обеспечения безопасной отработки карьера месторождения «Осенне» до конца отработки рекомендуется выполнить корректировку проектных параметров углов погашения бортов карьера (расчетные разрезы 1, 3, 6, 9) согласно рассчитанным углам, представленным в таблице 6.1.

Кроме того, в рамках выполнения данной работы были даны рекомендации по сохранению прибортового массива в устойчивом состоянии:

- мониторинг состояния устойчивости бортов карьера;
- применение спецтехнологии буровзрывных работ

Мониторинг состояния устойчивости бортов карьера в процессе развития открытых горных работ необходим для своевременного получения достоверной информации о развитии деформационных процессов карьерных откосов и прогноза их устойчивости.

Применение спецтехнологии буровзрывных работ при формировании нерабочего борта в скальных породах позволит уменьшить степень вредного воздействия взрывов на законтурный массив.

Выполнение изложенных рекомендаций увеличит устойчивость бортов карьера и позволит улучшить безопасность горных работ, а также избежать затрат по ликвидации деформаций.

СПИСОК ИСПОЛЬЗОВАННЫХ ИСТОЧНИКОВ

- 1) Зайцев А.С., Аронзон Э., Данилович А.М. и др. Отчёт «Инженерно-геологические условия месторождений Летнее и Осеннее». – Мингео РСФСР, Гидрорежимная экспедиция, инженерно-геологическая партия месторождений полезных ископаемых – Москва, 1975 г.
- 2) Отчёт о разведке Осеннего медно-колчеданного месторождения на Южном Урале за 1967–77 гг. с подсчетом запасов по состоянию на 1 сентября 1977 года (отчет в XIX томах). Домбаровская экспедиция, Оренбург, 1977 г.
- 3) Обоснование максимальных параметров устойчивых бортов карьера месторождения «Осеннее»: Отчет о НИР / НПО УГГГА, Проектно-методический институт; рук. Ю.И.Туринцев; исполн: Ю.И.Туринцев, А.П.Бадулин, В.Н.Яковлев. – Екатеринбург, 2003. – 52 с.
- 4) Временные методические указания по управлению устойчивостью бортов карьеров цветной металлургии: утв. Министерством цветной металлургии СССР 14.01.88. – М.: Унипромедь, 1989. – 128 с.
- 5) Правила обеспечения устойчивости откосов на угольных разрезах: утв. Госгортехнадзором РФ 16.03.98. – С.-Пб: ВНИМИ, 1998. – 208 с.
- 6) Методические указания по определению углов наклона бортов, откосов уступов и отвалов строящихся и эксплуатируемых карьеров. – Л.: ВНИМИ, 1972. – 165 с.
- 7) Инструкция по наблюдениям за деформациями бортов, откосов уступов и отвалов на карьерах и разработке мероприятий по обеспечению их устойчивости. – ВНИМИ. Л. 1971.
- 8) Проект наблюдательной станции для контроля состояния устойчивости бортов карьера месторождения «Осеннее». – Екатеринбург: Уралмеханобр, 2010. – 75 с.

Приложение А


СПРАВКА

В результате наблюдений за южным бортом карьера «Осенний» с 6.11.2015 г. движений борта не выявлено. Борт находится в устойчивом положении.


Зам.гл. маркшейдера Открытого рудника




А.С. Карбан

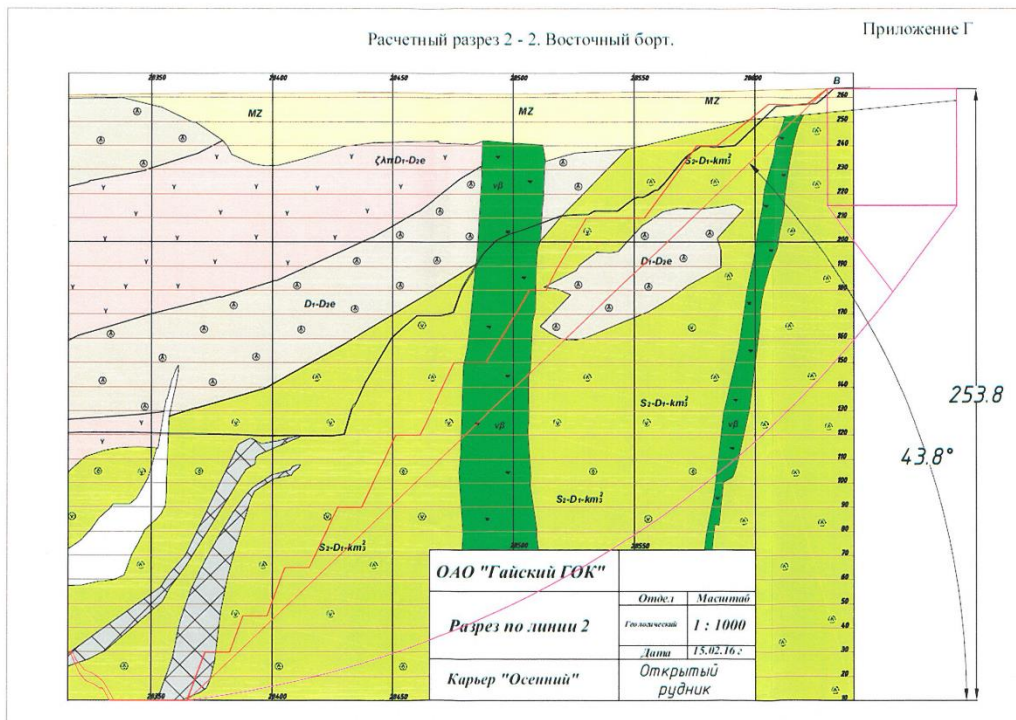


47

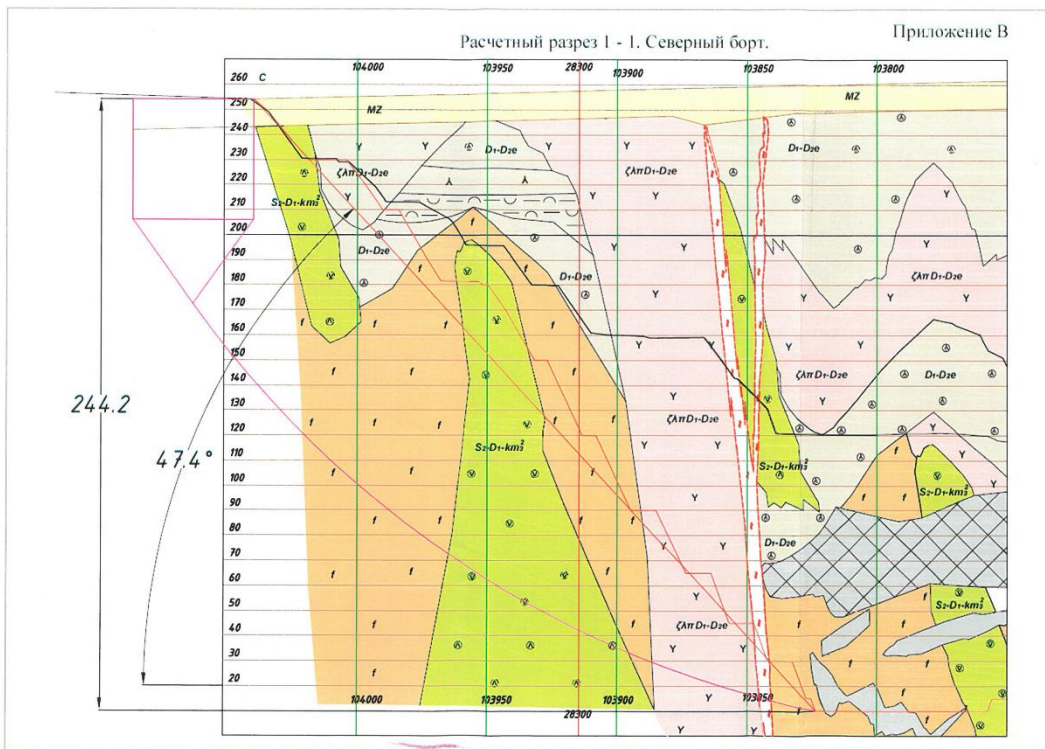


46

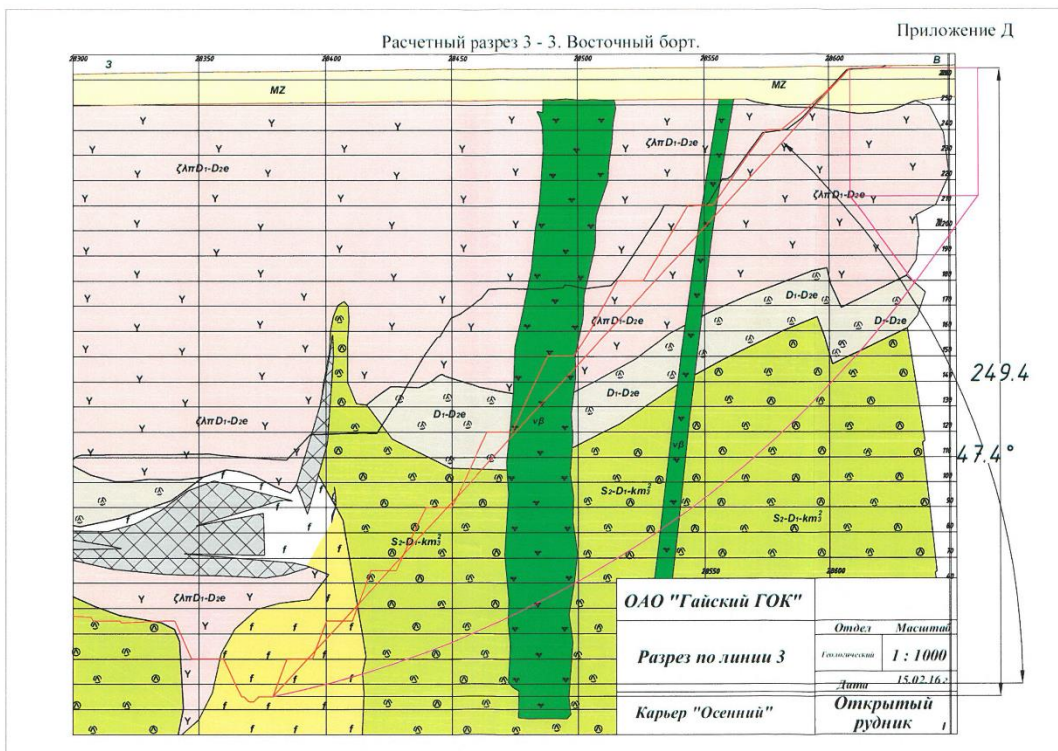


48

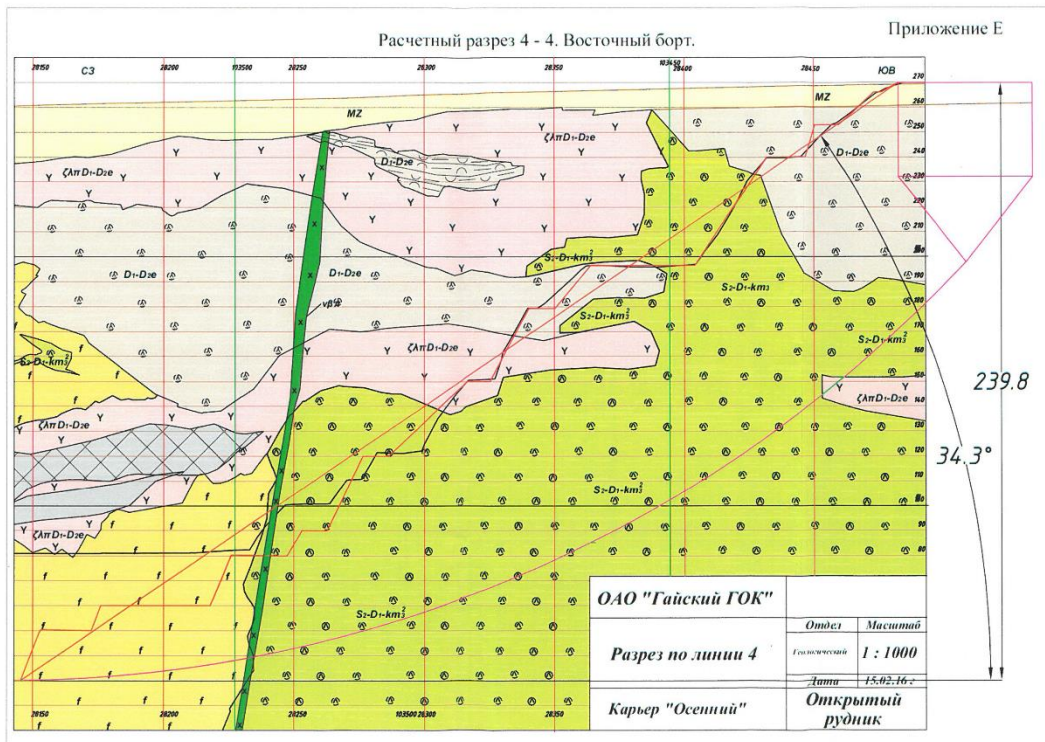


49

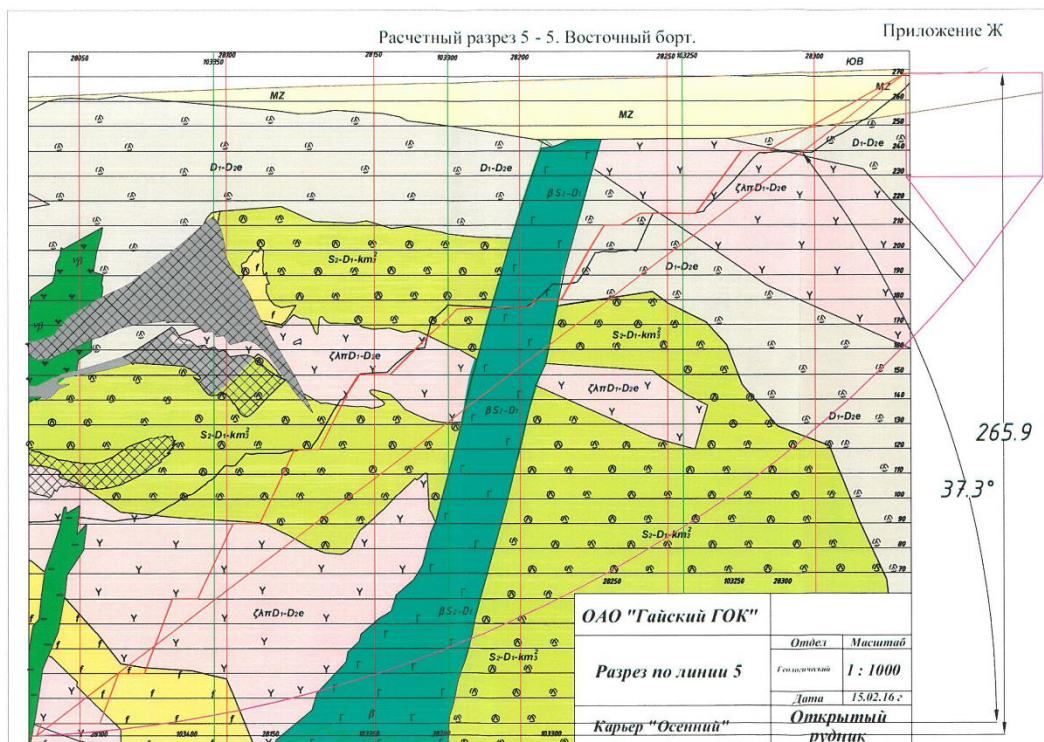


50

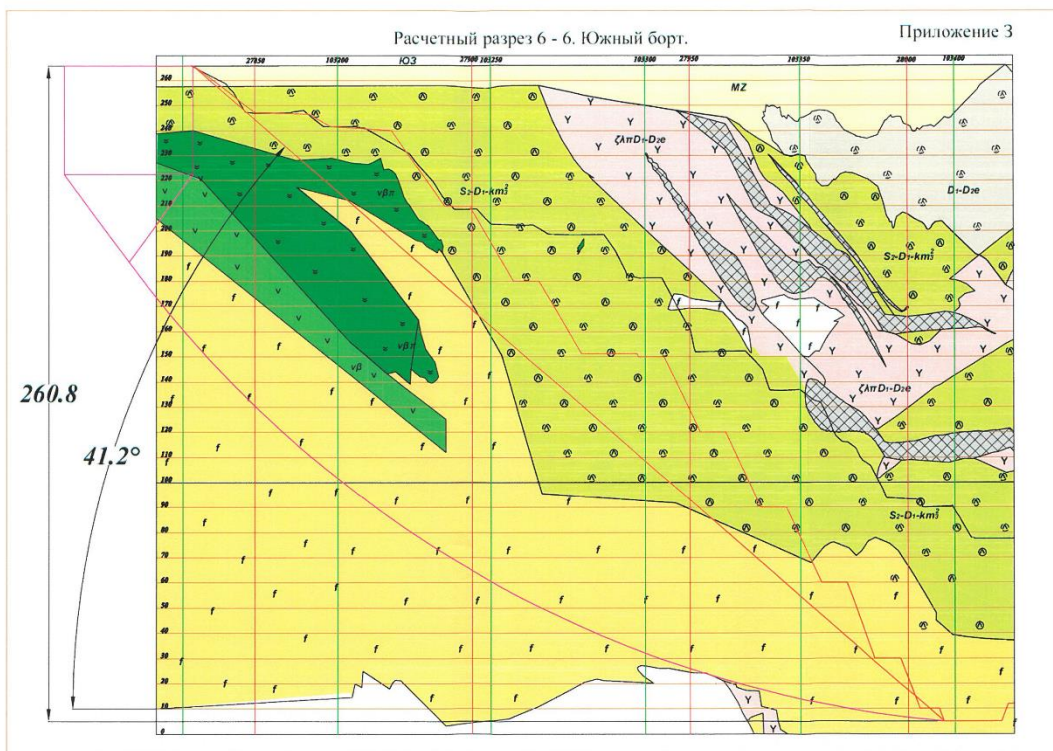


51

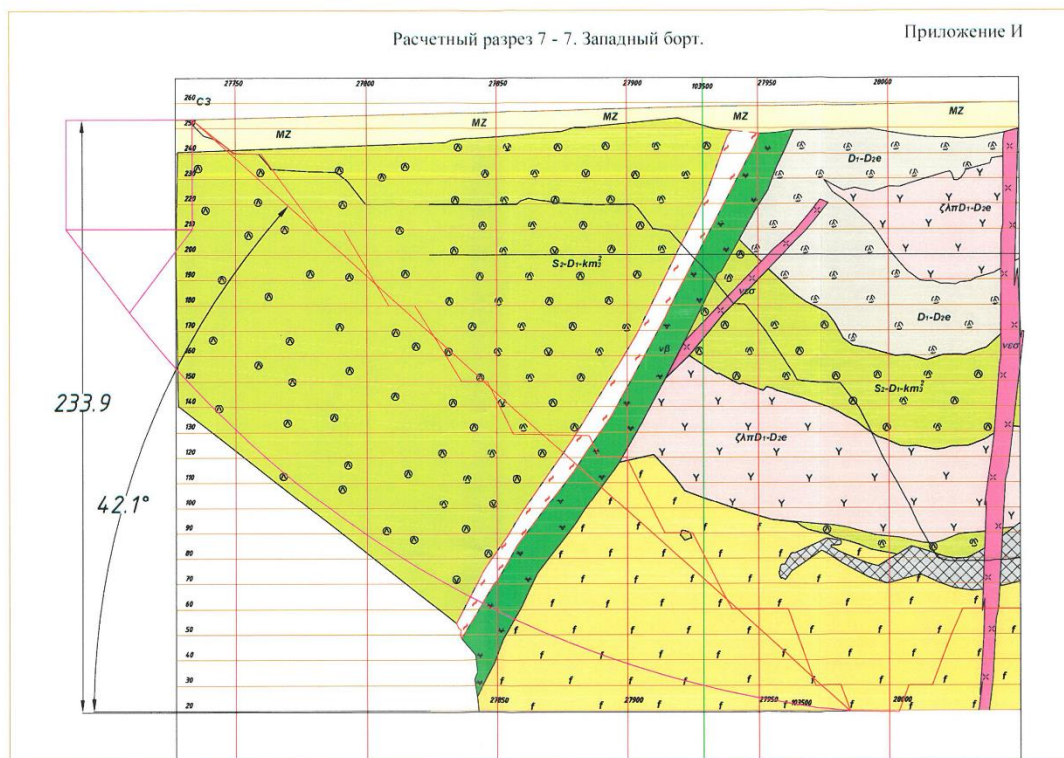

52

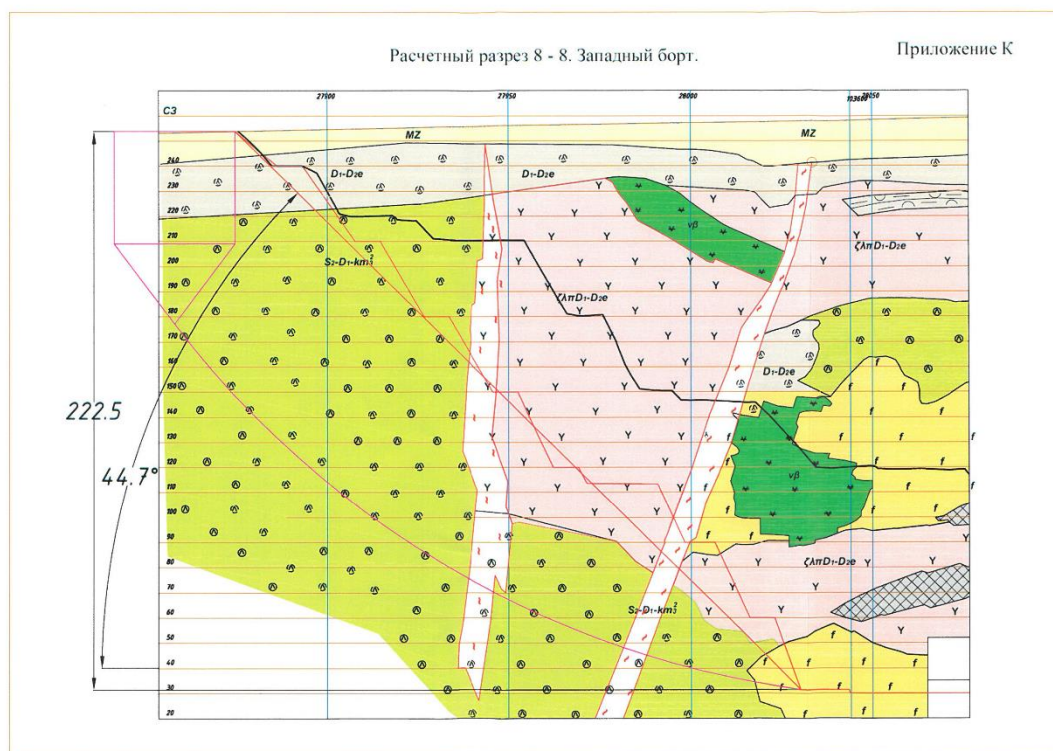

53

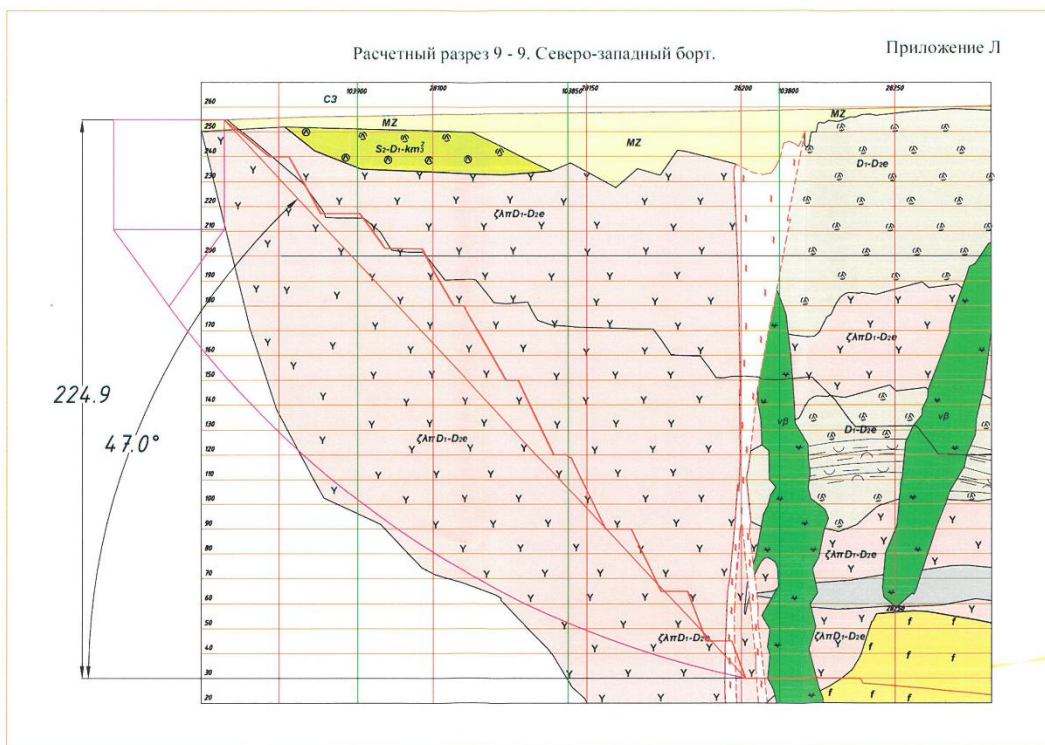

54

УСЛОВНЫЕ ОБОЗНАЧЕНИЯ
к геологическим разрезам карьера "ОСЕННИЙ"

- | | |
|---|--|
| IV (1)  Мезо-кайнозойские отложения. Глины, суглинки, известняк-глинистая кора известняков. | IV (8)  Диориты, диоритовые порфиры. |
| IV (2)  Палеозойские отложения. Группы протексен-платиноклазовых андезитов-базальтовых, базальтовых порфиров с горизонтами вулканогенно-осадочных пород. | IV (9)  Габбро. |
| IV (3)  Подушечные лавы диабазов. | IVa (10)  Хлоритовые, кварц-хлоритовые, кварц-хлорит-серпентинитовые метасоматиты. |
| IVb (4)  Трахидезитовые, трахидезитово-дацитовые трахидезитовые, трахитово-дацитовые, трахитово-дацитовые порфиры - негасчеленные. | IV (11)  Руды медные, медно-цинковые слитные. |
| IV (5)  Сигменты-диориты. | IVb (12)  Тектонические нарушения. Зоны расщеливания, брекчирования. |
| IV (6)  Диабазы жильные. |  Проектный контур карьера |
| IV (7)  Габбро-диабазы жильные. |  Положение карьера на 25.01.2016г. |

Приложение Ю

Справка об отсутствии объектов культурного наследия на территории ОПО

Карьер «Осенний»

ИНСПЕКЦИЯ
ГОСУДАРСТВЕННОЙ ОХРАНЫ
ОБЪЕКТОВ КУЛЬТУРНОГО
НАСЛЕДИЯ ОРЕНБУРГСКОЙ
ОБЛАСТИ9 Января ул., д. 62, г. Оренбург, 460015
Телефон: 8(3532) 38-83-00
E-mail: okn@mail.orb.ru

21.02.2022 № 55-1-454

На № 03-1-798 от 15.02.2022

Директору ПАО «Гайский горно-
обогащающий комбинат»

Г.Г. Ст

E-mail:

Промыш
Оренбу

Уважаемый Геннадий:

Инспекция государственной охраны объектов культурного наследия Оренбургской области (далее – Инспекция) рассмотрела Ваше обращение от 15.02.2022 №03-1-798 о предоставлении информации о наличии (отсутствии) объектов культурного наследия на участке предстоящей рекультивации в муниципальном образовании Домбаровский район Оренбургской области, сообщаем следующее.

На участке предстоящей рекультивации отсутствуют объекты культурного наследия, включенные в единый государственный реестр объектов культурного наследия (памятников истории и культуры) народов Российской Федерации, выявленные объекты культурного наследия, либо объекты, обладающие признаками объектов культурного наследия.

Согласно представленным Вами сведениям участок хозяйственно освоен. Испрашиваемая территория расположена вне зон охраны и защитных зон объектов культурного наследия.


Информируем Вас, что в соответствии с п. 4 ст. 36 Федерального закона от 25.06.2002 № 73-ФЗ «Об объектах культурного наследия (памятниках истории и культуры) народов Российской Федерации» в случае обнаружения объекта, обладающего признаками объекта культурного (в т.ч. археологического) наследия, заказчик либо исполнитель работ обязаны

№453
21.02.2022ПАО «ГАЙСКИЙ ГОК»
Индекс 968
Дата

незамедлительно приостановить работы и в течение трех дней со дня обнаружения такого объекта направить в Инспекцию письменное заявление об обнаруженном объекте.

Начальник инспекции

К.А. Летяго

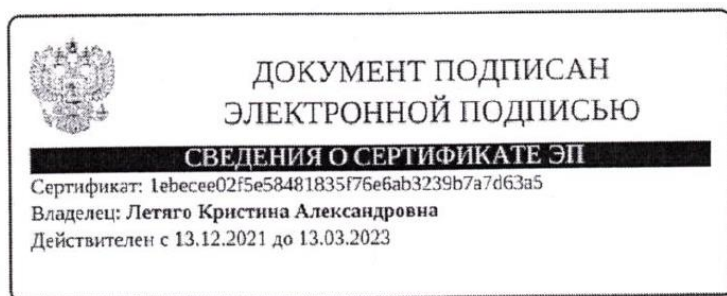

Приложение Я

Справка об отсутствии ООПТ на территории ОПО Карьер «Осенний»

МИНИСТЕРСТВО
ПРИРОДНЫХ РЕСУРСОВ,
ЭКОЛОГИИ И ИМУЩЕСТВЕННЫХ
ОТНОШЕНИЙ ОРЕНБУРГСКОЙ
ОБЛАСТИДом Советов, г.Оренбург, 460015
телефоны: (3532) 77-64-17, 78-60-16
телефакс: (3532) 77-69-74, 78-60-79
<http://www.mpr.orb.ru>; e-mail: office27@mail.orb.ru

14.03.2022 № 12-18/5642

На № 15-858 от 17.02.2022

О выдаче справки

Директору
ПАО «Гайский горно-
обогатительный комбинат»

Г.Г. Ставскому

ул. Промышленная, д. 1,
г. Гай, 462633*Должатову Ю.В.*
Направить в УЭБР
Сид
23 MAR 2022

Уважаемый Геннадий Геннадьевич!

На Ваш запрос сообщаем, что на участке проведения работ по объекту «Рекультивация нарушенных земель и земельных участков. Месторождение Осеннее», расположенном на территории Домбаровского района Оренбургской области, особо охраняемые природные территории областного и местного значения отсутствуют.

Начальник управления
государственного экологического
надзора и экологической экспертизы*Григорьева* О.В. Григорьева*Результат
Решения
Мамин*
23.03.2022

Н.И.Ефимов

Веселко А.Ю.
44-39-35*Хасову*
Сергееву
М
270376ПАО «ГАЙСКИЙ ГОК»
Индекс 1596
Дата 23 MAR 2022а 741
23.03.2022

*Народный
Судья
Роспотребнадзор
01.04.2022*



МИНИСТЕРСТВО
ПРИРОДНЫХ РЕСУРСОВ,
ЭКОЛОГИИ И ИМУЩЕСТВЕННЫХ
ОТНОШЕНИЙ ОРЕНБУРГСКОЙ
ОБЛАСТИ

Дом Советов, г.Оренбург, 460015
телефоны:..... (3532) 77-64-17, 78-60-16
телефакс:..... (3532) 77-69-74, 78-60-79
<http://www.mpr.orb.ru>; e-mail: office27@gov.orb.ru

22.03.2022 № ИС-18/6719

На № 15-893 от 21.02.2022 г.

ОКС

О выдаче справки

Директору
ПАО «Гайский горно-
обоганительный комбинат»

Г.Г. Ставскому

ул. Промышленная, д. 1,
г. Гай, 462633

info@ggok.ru

*Должностное
Лицо
подпись
04 АПР 2022*

Уважаемый Геннадий Геннадьевич!


Ваш запрос о выдаче справки о наличии/отсутствии зон с особыми условиями использования территорий регионального значения на участке проведения работ по объекту «Рекультивация нарушенных земель и земельных участков. Месторождение Осеннее», расположенном на территории Домбаровского района Оренбургской области, рассмотрен министерством природных ресурсов, экологии и имущественных отношений Оренбургской области в рамках имеющихся полномочий.

На участке проведения работ по вышеназванному объекту особо охраняемые природные территории областного и местного значения отсутствуют, зоны затоплений и подтоплений не определены.

Сведения о водных объектах и о прибрежных защитных полосах водных объектов находятся в государственном водном реестре. Полномочия по предоставлению сведений из государственного водного реестра возложены на отдел водных ресурсов по Оренбургской области Нижне-Волжского БВУ.

В соответствии с приказом Минприроды России от 26.09.2013 №410 «Об утверждении Административного регламента предоставления Федеральным агентством водных ресурсов государственной услуги по предоставлению сведений из государственного водного реестра и копий документов, содержащих сведения, включенные в государственный водный реестр», Вам необходимо обратиться в отдел водных ресурсов по Оренбургской области Нижне-Волжского БВУ по адресу: 460040, г. Оренбург, ул.10 линия, 2-а, тел. (3532) 70-56-53.

Полномочиями по принятию решений об установлении, изменении, прекращении существования зон санитарной охраны источников поверхностного и подземного питьевого и хозяйственно-бытового

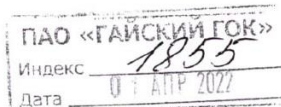

*864
04.04.2022*

водоснабжения в соответствии с указом Губернатора Оренбургской области от 24.12.2012 № 932-ук, наделено министерство строительства, жилищно-коммунального, дорожного хозяйства и транспорта Оренбургской области. В связи с чем, по указанному вопросу Вам необходимо обратиться в данное министерство.

Полномочиями по ведению реестра лечебно-оздоровительных местностей и курортов регионального значения в соответствии с указом Губернатора Оренбургской области от 09.09.2010 № 184-ук, наделено министерство здравоохранения Оренбургской области. По указанному вопросу необходимо обратиться в данное министерство.

Решение об установлении, изменении или о прекращении существования санитарно-защитной зоны, в соответствии с постановлением Правительства Российской Федерации от 03.03.2018 № 222, принимает Федеральная служба по надзору в сфере защиты прав потребителей и благополучия человека (далее – Роспотребнадзор) – в отношении объектов I и II класса опасности и территориальные органы Роспотребнадзора – в отношении объектов III - V класса опасности. По указанному вопросу необходимо обратиться в Управление Роспотребнадзора по Оренбургской области по адресу: ул. 60 лет Октября, д. 2/1, г. Оренбург, 460021, тел. 8 (3532) 33-14-14.

Для получения исчерпывающего ответа о наличии (отсутствии) возможных зон с особыми условиями использования территорий регионального значения Вам следует обратиться в Управление Росреестра по Оренбургской области по адресу: ул. Пушкинская, д 10, г. Оренбург, 460000, тел. 8 (3532) 77-70-71.

Первый заместитель министра



Н.В. Свинухов

Приложение 1

Технические условия на рекультивацию нарушенных земель



ТЕХНИЧЕСКИЕ УСЛОВИЯ

На выполнение проектных работ по рекультивации земель, нарушенных ПАО «Гайский ГОК» при отработке месторождения медно-колчеданных руд «Осеннее»

1. Рекультивации подлежат:
 - карьер;
 - отвал скальных и полускальных пород вскрыши;
 - отвал слабоминерализованных пород околорудной зоны;
 - отвал рыхлых вскрышных пород;
 - земля под площадкой склада руды;
 - земля под складом ПРС № 1;
 - земля под складом ПРС № 2;
 - площадка ДСУ;
 - промплощадка;
 - земля под площадкой очистных сооружений;
 - земля под э/подстанцией 35/6 кВ;
 - земля под КПП;
 - канавы водоотводные;
 - земли, занятые под коридоры инженерных сетей;
 - автомобильные дороги.
2. Направление рекультивации:
 - для отработанного карьера – водохозяйственное направление – затопление выработанного пространства карьера естественным путем за счет поверхностных, подземных вод и атмосферных осадков;
 - для отвалов и на земельных участках после ликвидации складов, сооружений, сетей инженерно-технического обеспечения – природоохранное направление рекультивации, приведение нарушенных земель в состояние, пригодное для восстановления биологического разнообразия и гидрологического режима;
3. Рекультивация нарушенных земель производится в два этапа – технический этап и биологический этап.
Мероприятия по техническому этапу рекультивации включают:
 - снятие и складирование почвенного слоя;
 - организация искусственного рельефа рекультивируемых поверхностей;
 - создание рекультивационного горизонта на рекультивируемых объектах;
 - создание по периметру карьера охранного вала, из скальных вскрышных пород, для предотвращения падения транспортных средств и животных под откос рекультивированного под водоем карьера.
 - откосы карьера и отвалов остаются под самозарастание.
Мероприятия по биологическому этапу рекультивации включают:
 - подготовка почвы;
 - посев многолетних трав;
 - послепосадочный уход.
4. Для создания рекультивационного слоя используется ранее складированный плодородный грунт, снятый с нарушаемой территории до строительства объектов.
5. Режим работы при проведении рекультивационных работ:

- технический этап рекультивации – 180 рабочих дней в году, в 1 смену продолжительностью 12 часов;
 - биологический этап рекультивации – 180 рабочих дней в году, в 1 смену продолжительностью 8 часов..
6. После проведения рекультивации восстановленные территории передаются землепользователю в установленном порядке.

УТВЕРЖДАЮ

Собственник земельного участка
56:11:0412003:26



А.Ф. Морец

Собственник земельных участков
56:11:0412003:21
56:11:0412003:22
56:11:0412003:10



Ф.А. Морец

Собственник земельного участка
56:11:0510004:5



А.М. Баспаков

Председатель комитета по управлению имуществом
администрации МО Домбаровский район
56:11:0417001:3
56:11:0417001:8
56:11:0417001:10



Л.И. Леонтьева

Собственник земельного участка
56:11:0510004:7


Представитель по доверенности ПАО «Гайский ГОК»



Н.И. Ефимов

Арендаторы земельных участков:

Директор ООО «Поля»

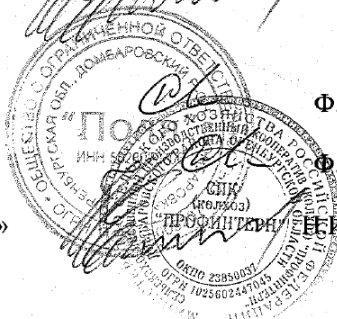

Ф.А. Морец

Председатель СПК (колхоз) «Профинтерн»

Ф.А. Морец


Представитель по доверенности ПАО «Гайский ГОК»

Н.И. Ефимов

СОГЛАСОВАНО

Субарендатор земельных участков:

Представитель по доверенности ПАО «Гайский ГОК»

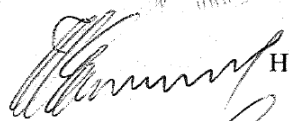


Н.И. Ефимов

И.о. заместителя директора по капитальному
строительству, ремонту и содержанию
основных фондов ПАО «Гайский ГОК»



Н.А. Романов

Заместитель директора по промышленной,
экологической безопасности и охране труда
ПАО «Гайский ГОК»

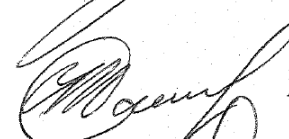


А.Н. Захаров

Начальник отдела экологической
безопасности ПАО «Гайский ГОК»



А.А. Амосова

Начальник управления по
правовым вопросам ПАО «Гайский ГОК»

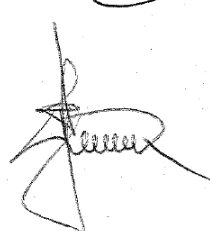

П.С. Фареник

Приложение 2

Справка о горно-геологических условиях месторождения «Осеннее»

Справка

о горно-геологических и гидрогеологических условиях месторождения «Осеннее»

Изменений горно-геологических условий, после отработки запасов месторождения «Осеннее» не произошло.

Гл. геолог ОР ПАО «Гайский ГОК»



Новиков О.А.

Приложение 3

Перечень исходных данных для проекта ликвидации месторождения «Осеннее» по разделу «Проект организации демонтажных работ (ПОД)»

№	Вопрос	Ответ
Исходные данные, необходимые для разработки Проекта организации демонтажных работ (ПОД)		
1	Задание заказчика на разработку проекта организации работ по демонтажу зданий и сооружений на территории месторождения «Осеннее». Перечень демонтируемых сооружений и зданий, с указанием оборудования, расположенного в них.	См. ТЗ к договору на проектирование п.12
2	Основание для разработки проекта организации работ по демонтажу зданий и сооружений. Предоставить копию распоряжения по предприятию о выводе из эксплуатации и демонтаже зданий и сооружений	Основание для разработки проекта организации работ по демонтажу зданий и сооружений – окончание отработки м/р, подготовка к сдаче лицензии. Распоряжения отправлены см п.5 запроса по горн-геологической части.
3	Данные обследования общего технического состояния зданий и сооружений, подлежащих демонтажу, в соответствии с требованиями МДС 12-46.2008 (п 5.7)	Действовать в соответствии с п. 23 ТЗ
4	Степень огнестойкости, класс конструктивной пожарной опасности, класс функциональной пожарной опасности зданий, сооружений подлежащих демонтажу.	Принять по ПД
5	Данные о категории помещений, зданий, сооружений по взрывопожарной и пожарной опасности	Принять по ПД
6	Перечень оборудования, подлежащего повторному применению. Место складирования демонтируемых конструкций, материалов, подлежащих повторному использованию. Дальность перевозки.	Экскаватор Komatsu PC1250-8 зав.№KMTPC157EJC030478, инв. №877520, гар.№16; Бульдозер Caterpillar D9R зав.№WDM 01304, инв. №49231, гар.№21; Бульдозер Komatsu WD-600-3, зав.№50318, инв.№864651, гар.№7;

№	Вопрос	Ответ
		Погрузчик Komatsu WA-600-3A, зав.№52664, инв.№865938, гар.№9; Погрузчик Hyundai HL-780-7A, зав.№НННН04СА0000519, инв.№853616, гар.№11; Буровой станок ROC D65-10LF, зав.№MG18SED0625/8992011562, инв.№877853, гар.№3; Автогрейдер ДЗ-98ВМ, зав.№7001, инв.№870926, хоз.№3; Карьерный самосвал БелАЗ-7555В, зав.№1125, инв.№45939, гар.№36; Карьерный самосвал БелАЗ-7555В, зав.№УЗВ7555ВЕJ0003027, инв.№878136, гар.№15; Карьерный самосвал БелАЗ-7555В, зав.№УЗВ7555ВНJ0003026, инв.№878134, гар.№13; Карьерный самосвал БелАЗ-7555В, зав.№УЗВ7555ВLН0002919, инв.№877430, гар.№17; Карьерный самосвал БелАЗ-7555В, зав.№УЗВ7555ВАН0002918, инв.№877431, гар.№18; Карьерный самосвал БелАЗ-7555В, зав.№УЗВ7555ВЕJ0003030, инв.№878135, гар.№24; Карьерный самосвал БелАЗ-7555В, зав.№УЗВ75470HD0004686, инв.№871078, гар.№67; Карьерный самосвал БелАЗ-7540В, зав.№23437 инв.№864482, гар.№216; Карьерный самосвал БелАЗ-7555В, зав.№УЗВ7555ВНН0002923, инв.№877429, гар.№67; Экскаватор ЭКГ-5А-У, зав.№10383, инв.№428262, гар.№12

№	Вопрос	Ответ
		Комплектная трансформаторная подстанция «Осенняя» (мощность 2500кВа пониж напряж с 35кв до 6 кв,РУ-6кв) инв.№21939 Оборудование будет использовано на Гайской площадке ОР. Расстояние перевозки от к-ра «Осенний» Домбаровской площадки до Гайской площадки ОР - 150 км. Место складирования демонтируемых частей оборудования – промышленная площадка в районе диспетчерского вагончика.
7	Перечень оборудования, коммуникаций, материалов, подлежащих утилизации.	Экскаватор HITACHI ZX-850HBE, зав.№ HCM17W00P00006628, инв.№27900, гар.№42; Экскаватор HITACHI EX-1200-6, зав.№ HCM18OJ00T00001380, инв.№864635, гар.№4; Экскаватор HITACHI EX-1200-6, зав.№ HCM18OJ00C00001162, инв.№852969, гар.№2; Бульдозер Shantui SD-42-3, зав.№SD42AA300052, инв. №856444, гар.№22; Буровой станок ROC D65-10LF, зав.№AVO12A11978992007979, инв.№863472, гар.№5; Самосвал Komatsu HD-785-5, зав.№5353, инв.№48182, гар.№102; Самосвал Komatsu HD-785-5, зав.№5352, инв.№48187, гар.№103; Поливооросительная машина БелАЗ-7648А, зав.№20130, инв.№29481, гар.№38; Карьерный самосвал БелАЗ-7555В, зав.№УЗВ7555ВНС0002395, инв.№868377, гар.№6;

№	Вопрос	Ответ
		Карьерный самосвал БелАЗ-7555В, зав.№УЗВ7555ВНС0002399, инв.№868379, гар.№7; Карьерный самосвал БелАЗ-7555В, зав.№УЗВ7555ВЕС0002396, инв.№868720, гар.№12; Карьерный самосвал БелАЗ-7555В, зав.№УЗВ7555ВРЕ0002597, инв.№873211, гар.№97; Бульдозер Т-35.01 ЯБР-1, зав.№000858, и нВ.№854620, гар.№15 Всё оборудование, подлежащее утилизации разбирается до транспортных габаритов и перевозится на Гайскую промышленную площадку ОР для последующей утилизации в металлолом. Расстояние перевозки - 150 км. Место складирования демонтируемых частей оборудования - пром.площадка в районе диспетчерского вагончика. Энергетическое оборудование 1. Комплектная трансформаторная подстанция «Осенняя» (мощность 2500кВа пониж напряж с 35кв до 6 кв,РУ-6кв) инв№21939 Оборудование будет использовано на Гайской площадке ОР. Расстояние перевозки от карьера «Осенний» Домбаровской площадки до Гайской площадки ОР - 150 км. Место складирования демонтируемых частей оборудования – промышленная площадка в районе диспетчерского вагончика.
8	План земельного участка, на котором находятся демонтируемые объекты и прилегающие территории с указанием места размещения сносимого объекта, сетей инженерно-технического обеспечения.	Отправлено по электронке – 05.05.23
9	Технологические и строительные чертежи подлежащих демонтажу зданий и сооружений, оборудования	См приложение.

№	Вопрос	Ответ
	и подводящих к ним коммуникаций. Планы, разрезы, спецификации.	
10	Сведения об остающихся после демонтажа подземных, надземных коммуникациях: - необходимость устройства на период демонтажных работ защитных укрытий инженерных коммуникаций, оборудования попадающих в опасную зону демонтажа зданий и сооружений. Перечень данных коммуникаций. необходимость переноса транзитных инженерных коммуникаций перед демонтажем зданий и сооружений.	Все подземные и надземные коммуникации будут демонтированы. Строительство защитных укрытий инженерных коммуникаций не требуется. Перенос транзитных инженерных коммуникаций не требуется.
11	Данные по обращению с отходами и стоками, образующимися на период проведения демонтажных работ: бытовые отходы (место и дальность перевозки), строительные отходы (место и дальность транспортировки); -выработанный грунт, непригодный для засыпок; техногенный грунт (место и дальность транспортировки); г) осадок из временных биотуалетов, умывальных места и условия утилизации стоков (сбор воды из котлованов, траншей, а также поверхностный сток воды со строительных площадок). Предоставить: - копии договоров с организациями, занимающимися сбором и утилизацией отходов, в которых указаны виды отходов, места и условия утилизации отходов.	См приложение Г
12	Место складирования и разделки металлолома при проведении демонтажных работ.	Всё оборудование, подлежащее утилизации, разбирается до транспортных габаритов и перевозится на Гайскую промышленную площадку ОР для

№	Вопрос	Ответ
		последующей утилизации в металлолом. Расстояние до Гайской площадки-150 км. Место складирования демонтируемых частей оборудования и разделки металлолома – промышленную площадку в районе диспетчерского вагончика.
13	Данные по обращению с грунтами: место складирования природно-растительного слоя грунта (расстояние); место складирования выработанного лишнего грунта (дальность перевозки); место забора качественного грунта для засыпок и насыпей (дальность перевозки).	При проектировании ликвидации размещать грунт на существующих отвалах. Место складирования ПРС указано на генплане масштаб 1:5000. Расстояние от отвала ПРС до ликвидируемых объектов составляет 1.8 км. -Весь грунт после демонтажа, ликвидируемых объектов будет пригоден для обратной засыпки. Дальность перевозки составляет 0.2 км. -Забор качественного грунта для засыпок и насыпей будет производится с отвала полускальных пород вскрыши. Дальность перевозки составляет 1.5 км.
14	Охрана объекта в период строительства. Предоставить: копию договора с охранной организацией на оказание услуг по охране завода; копию лицензии охранной организации.	ЧОП «Борнит», договор и лицензия прилагаются. (приложение В)
15	Планируемые сроки начала и конца работ по ликвидации объектов на месторождении «Осеннее».	В графиках указать – 1й год, 2й год и т.д., начало работ с момента получения положительных заключений по ГЭЭ и ЭПБ, окончание определить при проектировании.
16	Перечень основных строительных организаций, привлекаемых к строительству.	Работы будут выполняться силами ОР ПАО «ГТОК»
17	Сведения о возможности обеспечения строительства строительными кадрами.	Работы будут выполняться силами ОР ПАО «ГТОК»
18	Режим работы на месторождении «Осеннее»:	Круглосуточно (2 смены по 12 часов)


№	Вопрос	Ответ
	– число рабочих дней в году – число смен в сутки продолжительность рабочей смены.	
19	Сведения об обеспеченности жильём работающих. Места расселения командированных трудящихся: – общежития – гостиницы – частный сектор? Как осуществляется доставка работающих от места проживания до места работы и обратно – рейсовый транспорт, ведомственный транспорт (автотранспорт подрядчика и заказчика)?	Работы будут выполняться силами ОР ПАО «ГГОК». Работающие размещаются в действующих АБК п. Дормбаровский. Доставка на Осеннее транспортом комбината.
20	Организация на период работ: а) санитарно-бытового обслуживания строителей. Возможность пользоваться на период строительных работ существующими санитарно-бытовыми помещениями, расположенными в зданиях предприятия: гардеробные, душевые и умывальные, туалетные комнаты, помещения сушки спецодежды, помещения отдыха. Количество, расстояние от места работ; б) медицинского обслуживания (медпункт), расстояние до места работ; в) пожарной охраны: – наличие существующего пожарного депо, расстояние до места выполнения строительных работ. – наличие существующих источников пожарного водоснабжения (гидранты, пожарные водоемы) в районе строительной площадки на период строительства.	а), б), г), д), - Работы будут выполняться силами ОР ПАО «ГГОК». Работающие размещаются в действующих АБК п. Дормбаровский. Столовая расположена в АБК на 20 посадочных мест, на расстоянии 21 км от производства работ. Доставка на Осеннее транспортом комбината. в) см ответ на запрос по МПБ п.1 е) см ответ на запрос ООС п.12 Исследования не проводили

№	Вопрос	Ответ
	г) телефонной связи; д) обеспечение горячим питанием (столовая). Количество посадочных мест, расстояние от места работ. е) обеспечения питьевой водой. <i>Предоставить:</i> – копию договора о предоставлении коммунальных услуг по водоснабжению – отчеты по лабораторным исследованиям, подтверждающим качество поставляемой воды. Указать источник забора воды питьевого качества. (в случае обеспечения привозной бутилированной питьевой водой необходимо предоставить договор на поставку воды).	

06.09.2023 Руководитель горного производства
Открытого рудника

С.В. Плотников

Схема промплощадки карьера "Осенний"

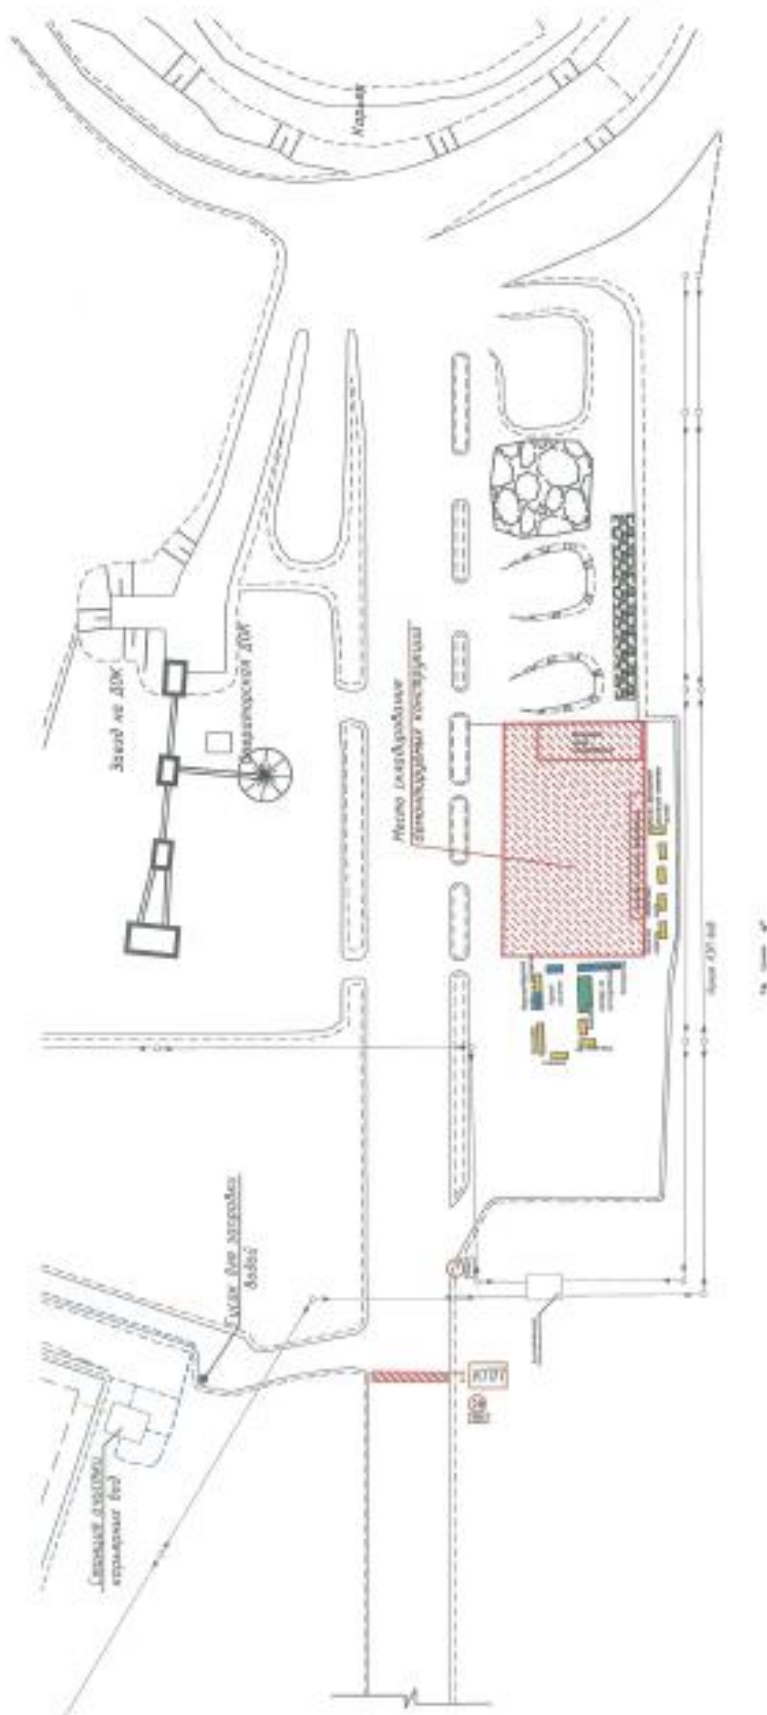


ГЛАВНЫЙ ИНЖЕНЕР ОД И.Н.ГЛАВНЫЙ



Приложение 4

Подпорная стенка. Схема ограждения и фотоматериалы

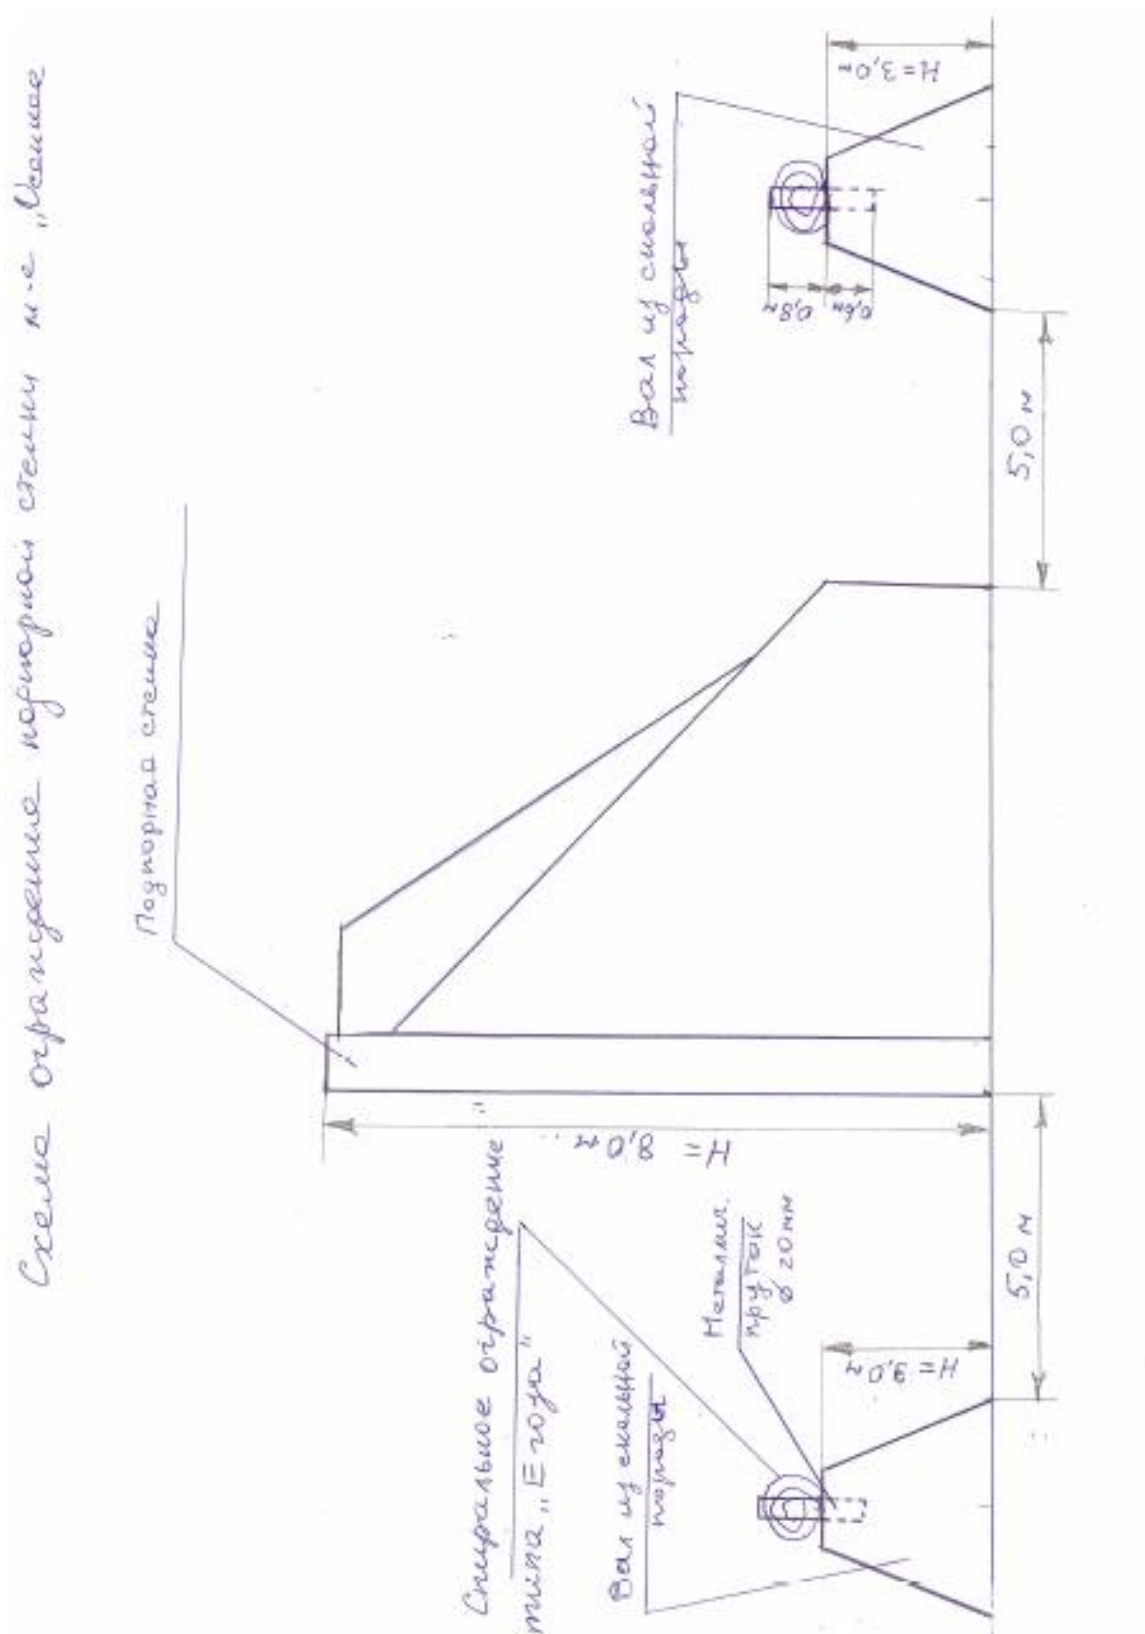





Приложение 5

Копия договора охраны объектов и имущества №24-16561 от 29.06.2009.

Лицензия

ДОГОВОР

охраны объектов и имущества (в том числе при его транспортировке), находящихся в собственности, владении, пользовании, хозяйственном ведении, оперативном или доверительном управлении, обеспечение внутриобъектового и пропускного режимов на объектах ОАО «Гайский ГОК»

г. Гай

№ 24 - 16561

«29» июня 2009 г.

ОАО «Гайский ГОК», именуемое в дальнейшем «Клиент», в лице директора Сараскина А.В., действующего на основании Доверенности № 10-4/1-522 от 20.11.2006г., и ООО «ЧОП Борнит 1», осуществляющее свою деятельность на основании Лицензии № ОД-62 от 24 августа 2004 г., именуемое в дальнейшем «Охрана», в лице директора Ганженко Л.Г., действующего на основании Устава, совместно именуемые «Стороны», заключили настоящий договор о нижеследующем:

1. Предмет договора

1.1. Клиент поручает, а Охрана по настоящему договору принимает на себя обязательства по охране объектов и имущества (в том числе при его транспортировке), находящихся в собственности, владении, пользовании, хозяйственном ведении, оперативном или доверительном управлении, обеспечению внутриобъектового и пропускного режимов на территории Клиента, именуемого в дальнейшем «Объект», а Клиент обязуется оплачивать вышеуказанные услуги на условиях настоящего договора.

1.2. Охранные услуги по настоящему договору направлены на охрану: зданий, помещений, строений, сооружений, конструкций.

1.3. Предоставление охранных услуг по иным объектам, не предусмотренным Приложением №1 (Перечень объектов, принятых под охрану ООО «ЧОП Борнит 1», принадлежащих ОАО «Гайский ГОК» с 01.07.2009г.) к настоящему договору, осуществляется на основании дополнительной заявки поданной Клиентом с одновременным заключением дополнительного соглашения к данному договору. Оплата производится за фактический объем предоставленных услуг, по согласованным сторонами ценам согласно действующему на момент предоставления охранных услуг прейскуранту цен Приложение №2 (Прейскурант цен).

2. Общие положения

2.1. Стороны проводят совместно обследование на техническую укрепленность охраняемого Объекта с последующим оформлением акта комиссии, который является обязательным для исполнения всеми сторонами настоящего договора, составляется табель поста.

2.2. Пропускной и внутриобъектовый режим на охраняемом Объекте осуществляется в соответствии с Положением «О пропускном и внутриобъектовом режимах» (Приложения № 2), утвержденным Клиентом, далее по тексту – «Положение».

2.3. Охрана территории Объекта осуществляется сотрудниками охраны на основании норм действующего законодательства РФ.

2.4. Стоимость услуг по охране Объекта, месторасположение Объекта, дата постановки под охрану, режим охраны указывается в Перечне охраняемых Объектов (Приложение № 1 к договору), который является неотъемлемой частью договора.

3. Обязанности Охраны.

3.1. Организовать и осуществлять контрольно-пропускной режим, а также обеспечивать охрану материальных ценностей посредством физической охраны.

3.2. Выставить на территории Объекта круглосуточные посты охраны согласно «Перечня» (Приложение № 1).

3.3. Осуществлять проверку несения службы в ночное и дневное время суток сотрудниками Охраны.

3.4. Осуществлять контрольно-пропускной режим в строгом соответствии с Положением.

3.5. При обнаружении признаков проникновения на охраняемый Объект принять меры к задержанию проникших лиц и немедленно сообщить о проникновении представителю Клиента, по согласованию с Клиентом – в ОВД.

3.6.Обеспечить неприкосновенность места происшествия до прибытия сотрудников ОВД и представителя клиента.

3.7.С представителем клиента составить двухсторонний акт о факте и причине проникновения на охраняемый Объект.

3.8.Соблюдать установленные правила пожарной безопасности на постах во время несения службы.

3.9.В случае пожара, аварии или стихийных бедствий действовать в соответствии с Положением.

3.10.Обеспечивать сохранность предоставленных Охране во временное пользование, на срок действия настоящего договора, служебных и подсобных помещений, инвентаря, оборудования, средств связи и другого имущества.

3.11. Не реже одного раза в полугодие совместно с представителями Клиента проводить обследования Объекта на предмет технической укрепленности, с составлением акта по результатам проведенного обследования, с указанием сроков устранения отмеченных недостатков и ответственных за это должностных лиц.

4. Обязательства Клиента.

4.1.Своевременно, но не менее чем за пять суток, Клиент обязан сообщить Охране о проведении мероприятий, вследствие которых может потребоваться изменение в дислокации постов.

4.2.Проводить необходимые мероприятия по охране труда с сотрудниками Охраны в части, касающейся осуществления ими своих функций.

4.3. Предоставить помещения постов для сотрудников Охраны, оборудованных в соответствии с совместно разработанным «Положением об организации материально-технического обеспечения постов на объектах, принимаемых под охрану» (Приложение № 3 к настоящему договору), необходимые для выполнения ими служебных обязанностей.

4.4.Техническое состояние помещений контрольно-пропускных пунктов должно соответствовать требованиям, изложенным в утвержденном сторонами акте межведомственной комиссии и 2-сторонних актах на техническую укрепленность объекта.

4.5.Устранять недостатки и нарушения, выявленные в ходе проведенного обследования технической укрепленности Объекта.

4.6.Выполнять предписания Охраны, оформленные двусторонним актом обследования, по усилению пропускного режима и технической укрепленности территории Объекта и помещения КПП в рамках действующего законодательства.

4.7.В целях усиления технической укрепленности Объекта проводить мероприятия по внедрению технических средств охранно-пожарной и тревожной сигнализации.

4.8.Проводить совместно с Охраной служебное расследование с целью выявления причин проникновения на охраняемый Объект.

4.9.Немедленно сообщать руководству Охраны обо всех выявленных недостатках и нарушениях несения службы сотрудниками Охраны.

4.10. Своевременно оплачивать услуги Охраны в соответствии с положениями настоящего договора.

5. Цена договора и порядок расчетов.

5.1.Цена договора определяется исходя из месячной стоимости услуг, предоставляемых Охраной по настоящему договору, указанных в «Перечне» (Приложение № 1).

5.2.Датой изменения тарифов считается дата подписания их Клиентом.

5.3. Сторонами подписывается Акт выполненных работ, счета – фактуры не позднее 5 числа месяца, следующего за исполнением обязательства.

5.4. Расчет за услуги охраны по настоящему договору производится Клиентом на основании «Акта выполненных работ», счета-фактуры подписанных уполномоченными лицами, ежемесячно, не позднее 15 числа месяца, следующего за исполнением обязательств, в размере месячной стоимости услуг путем перечисления безналичных денежных средств на расчетный счет Охраны.

6. Ответственность сторон.

6.1.В случае неисполнения или ненадлежащего исполнения обязательств по настоящему договору стороны несут ответственность, предусмотренную ГК РФ, а также положениями настоящего договора.

6.2.Охрана несет материальную ответственность, предусмотренную ГК РФ за ущерб, причиненный в результате ненадлежащего исполнения своих договорных обязательств, в случае хищения материальных ценностей путем взлома запоров, повреждения окон и иных проемов, стен помещений объектов.

6.3.Факт хищения, а также уничтожения или повреждения имущества Клиента посторонними лицами, проникшими на охраняемый объект, устанавливается в порядке, предусмотренном действующим законодательством РФ.

6.4. При наличии письменного заявления Клиента о причиненном ущербе, представители сторон немедленно проводят мероприятия по определению размера нанесенного ущерба.

6.5.Снятие остатков товарно-материальных ценностей должно быть начато в день происшествия и проводится в соответствии с действующими инструкциями по проведению инвентаризации с составлением акта инвентаризации на основании данных бухгалтерского учета, при этом участие представителя Охраны обязательно.

6.6.Размер ущерба должен быть подтвержден соответствующим расчетом стоимости похищенных, уничтоженных или поврежденных материальных ценностей, произведенным на основании данных бухгалтерского учета.

6.7.Возмещение причиненного по вине Охраны ущерба производится в порядке, установленном действующим законодательством РФ.

6.8.Охрана освобождается от ответственности за имущественный ущерб, нанесенный стихийными бедствиями, наводнением или другими форс-мажорными обстоятельствами, а также:

- за хищение, повреждение оставленного в охраняемом объекте личного имущества персонала Клиента;
- за ущерб, определенный без представителя Охраны;
- за ущерб, причиненный имуществу третьих лиц, использующих территорию охраняемого объекта Клиента в соответствии с договором аренды или на других основаниях, в результате преступных посягательств, если с ними не заключен договор на охрану;
- в случае ненадлежащего исполнения Клиентом своих обязательств по настоящему договору;
- в случае создания Клиентом помех для нормальной работоспособности объемных приборов средств охранно-пожарной сигнализации, отключения электропитания и неисправности телефонной линии (телефона);
- за ущерб, нанесенный в результате разглашения Клиентом или его представителями, сведений, касающихся системы охраны объекта;
- за кражу товарно-материальных ценностей при невыполнении Клиентом требований по технической укреплённости охраняемых объектов и предложений по оборудованию средствами охранной сигнализации, если это послужило условием совершения хищения.

6.9.В случае если одна сторона не исполняет свои обязательства по настоящему договору, исполняет их ненадлежащим образом или вообще отказывается от исполнения этих обязательств, она обязана возместить другой стороне причиненные убытки.

7. Порядок разрешения споров.

7.1.Стороны разрешают все споры, возникающие по исполнению настоящего договора, путем проведения переговоров. В случае если стороны не пришли к согласию, стороны имеют право обратиться в Арбитражный суд Оренбургской области.

8. Срок действия и порядок расторжения договора.

8.1.Настоящий договор считается заключенным со дня его подписания сторонами, сроком на один год и вступает в силу с 00 часов 00 минут 01 июля 2009 года.

8.2.Если за один месяц до истечения срока договора ни одна из сторон не потребует его прекращения, договор продлевается каждый раз на прежних условиях и на тот же срок.

8.3. При отказе от охраны объекта (отдельных объектов, обособленных помещений) Клиент обязан предупредить об этом Охрану не менее, чем за 2 месяца, при этом Клиент обязан оплатить услуги охраны по факту.

9. Конфиденциальность

9.1. Условия настоящего договора и приложения к нему конфиденциальны и не подлежат разглашению. Стороны принимают все меры для того, чтобы без предварительного двустороннего письменного согласия третьи лица не были информированы об условиях настоящего договора и приложений к нему.

10. Заключительные положения

10.1. Все приложения, изменения и дополнения к настоящему договору действительны только после их подписания Сторонами и являются его неотъемлемой частью.

10.2. Вопросы, неурегулированные настоящим договором, разрешаются в соответствии с нормами действующего законодательства РФ.

10.3. Настоящий договор составлен в 2-х экземплярах, имеющих одинаковую юридическую силу, по одному для каждой из Сторон.

11. Приложения

11.1. Копия - Лицензии № ОД-62 от 24 августа 2004.

11.2. Приложение № 1 – Перечень охраняемых объектов.

11.3. Приложение № 2 – Положение «О пропускном и внутриобъектовом режимах».

11.4. Приложение № 3 - «Положение об организации материально-технического обеспечения постов на объектах, принимаемых под охрану».

12. Особые условия

12.1. Заключение Сторонами данного договора, дополнительно является соглашением о расторжении Договора о предоставлении охранных услуг № 104 от 25 декабря 2008 года.

13. Юридические адреса, банковские реквизиты и подписи Сторон

«Клиент»

462630, Оренбургская обл., г. Гай, ул. Промышленная, д.1, ИНН 5604000700, КПП 561350001, ОГРН 1025600682030, р/сч. 40702810646320100076 в Оренбургском ОСБ РФ № 8623 Гайское ОСБ РФ № 6093 БИК банка 045309639, к/сч. банка 3010180600000000601

Директор ОАО «Гайский ГОК»

А.В.Сараскин



«Охрана»

462630 Оренбургская обл., г. Гай, ул. Промышленная, д. 1, ИНН 5604009774, КПП 560401001, ОГРН 1045601900530, ИНН/КПП 5604009774/560401001, БИК 045354811, Р/сч 40702810304010000011, Филiaal ООО КБ «Кольцо Урала», в г. Оренбурге, г. Оренбург, Кор/сч 30101810500000000811

Директор ООО «ЧОП Борнит1»

Л.Г.Ганженко



составлено
Юр. 9

Управление Росгвардии по Оренбургской области
(наименование лицензирующего органа)

ЛИЦЕНЗИЯ
ЧО №055781

№ 62 от «24» августа 2004 г.

на осуществление частной охранной деятельности

Настоящая лицензия предоставлена: Обществу с ограниченной ответственностью
(указывается организационно-правовая форма юридического лица,
"Частное охранное предприятие "Борнит 1"
полное и сокращенное наименование (в случае, если имеется)
ООО "ЧОП "Борнит 1"

на право оказания охранных услуг, указанных в приложении.

Основной государственный регистрационный номер записи о государственной регистрации
юридического лица 1045601900530

Идентификационный номер налогоплательщика 5604009774

Место нахождения 462633, Оренбургская область, город Гай,
(указывается адрес места нахождения)
улица Промышленная, 1

Настоящая лицензия предоставлена на срок до «24» августа 2024 г.
на основании решения лицензирующего органа от «15» августа 2019 г. № 625

Начальник (подпись) О.А. Пугаев
(должность уполномоченного лица) (Ф.И.О.)

М.П.

Действие настоящей лицензии продлено на срок до « » 20 г.
на основании решения лицензирующего органа от « » 20 г. №

(должность уполномоченного лица) (подпись) (Ф.И.О.)

М.П.

Приложение к лицензии
на осуществление частной охранной деятельности
от « 24 » августа 20 04 г. № 62
(без лицензии недействительно)
ЧО №055781

Перечень разрешенных видов услуг:

1) защита жизни и здоровья граждан; Начальник (должность уполномоченного лица) М.П.	(подпись)	О.А. Пугаев (Ф.И.О.)
2) охрана объектов и (или) имущества (в том числе при его транспортировке), находящихся в собственности, во владении, в пользовании, хозяйственном ведении, оперативном управлении или доверительном управлении, за исключением объектов и (или) имущества, предусмотренных пунктом 7 настоящей части; Начальник (должность уполномоченного лица) М.П.	(подпись)	О.А. Пугаев (Ф.И.О.)
3) охрана объектов и (или) имущества на объектах с осуществлением работ по проектированию, монтажу и эксплуатационному обслуживанию технических средств охраны, перечень видов которых устанавливается Правительством Российской Федерации, и (или) с принятием соответствующих мер реагирования на их сигнальную информацию; Начальник (должность уполномоченного лица) М.П.	(подпись)	О.А. Пугаев (Ф.И.О.)
4) консультирование и подготовка рекомендаций клиентам по вопросам правомерной защиты от противоправных посягательств; Начальник (должность уполномоченного лица) М.П.	(подпись)	О.А. Пугаев (Ф.И.О.)
5) обеспечение порядка в местах проведения массовых мероприятий; Начальник (должность уполномоченного лица) М.П.	(подпись)	О.А. Пугаев (Ф.И.О.)
6) обеспечение внутриобъектового и пропускного режимов на объектах, за исключением объектов, предусмотренных пунктом 7 настоящей части; Начальник (должность уполномоченного лица) М.П.	(подпись)	О.А. Пугаев (Ф.И.О.)
7) охрана объектов и (или) имущества, а также обеспечение внутриобъектового и пропускного режимов на объектах, в отношении которых установлены обязательные для выполнения требования к антитеррористической защищенности, за исключением объектов, предусмотренных частью третьей статьи 11 настоящего Закона. Начальник (должность уполномоченного лица) М.П.	(подпись)	О.А. Пугаев (Ф.И.О.)

Приложение 6

Копия договоров по вывозу отходов и водоотведению

ДОГОВОР № 1/1-2016
на сбор, вывоз и захоронение твердых коммунальных отходов

г. Ясный Оренбургской обл.

«01» января 2016 г.

Общество с ограниченной ответственностью «Саян» (ООО «Саян»), именуемое в дальнейшем «Исполнитель», в лице директора Сидоренко Игоря Михайловича, действующего на основании Устава, с одной стороны, и

ПАО «Гайский ГОК», именуемое в дальнейшем «Заказчик», в лице директора Ставского Геннадия Геннадьевича, действующего на основании Доверенности от 12.08.2014г., совместно именуемые **Стороны**, заключили настоящий договор о нижеследующем:

1. Предмет договора

1.1. По настоящему договору Исполнитель обязуется оказывать Заказчику услуги по регулярному сбору и вывозу твердых коммунальных отходов (далее - ТКО) из контейнера, расположенного в специально отведенном месте на территории «Заказчика»- АБК Домбаровской площадки 1 раз в четыре дня, с дальнейшим их захоронением на объекте размещения отходов, внесенном в государственный реестр объектов размещения отходов, а Заказчик обязуется принимать оказанные Исполнителем услуги и оплачивать их в соответствии с условиями настоящего Договора. Услуги по захоронению оказываются МУП «Полигон ТБО» по договору с Исполнителем (копия договора предоставляется). Право собственности на ТКО Исполнителю не передается.

2. Обязательства сторон

2.1. Исполнитель обязуется:

2.1.1. обеспечить вывоз ТКО из предусмотренного настоящим договором места сбора отходов согласно утвержденного Исполнителем Графика вывоза ТКО или по предварительной заявке.

2.1.2. производить подбор мусора, просыпавшегося во время перегрузки отходов в спецтранспорт Исполнителя.

2.2. Исполнитель вправе:

2.2.1. приостановить вывоз отходов из места сбора отходов в случае отсутствия возможности оказания услуг по вывозу ТКО (вскрытие или разрушение дорожного покрытия, проседание почвы, снежный занос, гололед, пожар, парковка автомобилей, обстоятельства непреодолимой силы — до дня устранения возникших обстоятельств).

2.2.2. взыскивать задолженность по оплате услуг в установленном действующим законодательством РФ порядке.

2.3. Заказчик обязуется:

2.3.1. собственными силами и средствами обеспечивать перемещение ТКО от места их образования до специально отведенного для сбора ТКО места.

2.3.2. не допускать складирования ТКО рядом с контейнером;

2.3.3. своевременно принимать и оплачивать оказанные Исполнителем услуги в размере, сроках и порядке, установленных настоящим договором;

2.3.4. обеспечить сохранность и исправное состояние контейнера для сбора ТКО.

2.4. Заказчик вправе:

2.4.1. осуществлять контроль над порядком и качеством оказания услуг.

2.4.2. за неисполнение или ненадлежащее исполнение обязательств по настоящему договору «Исполнитель» несет ответственность в виде уплаты неустойки за каждый день просрочки исполнения в размере 0,03% от суммы просроченного обязательства.

3. Стоимость услуг и порядок расчетов

3.1. Оплата по настоящему договору осуществляется Заказчиком по тарифу на сбор и вывоз ТКО в размере 550,0 (пятьсот пятьдесят) рублей 00 копеек (НДС не облагается согласно ст.346.12 и 346.13 главы 26.2 НК РФ) за 1 м³ с учетом захоронения ТКО. Объем ТКО в месяц составляет 46 м³. Стоимость услуг в месяц составляет 25300 руб. (НДС не облагается согласно ст.346.12 и 346.13 главы 26.2 НК РФ).

Административный отдел
ПАО «Гайский ГОК»
Подпись _____

ПАО «ГАЙСКИЙ ГОК»
(договоры)
Индекс 346
Дата 15.08.2016

Стоимость услуг по договору составляет 303600 (триста три тысячи шестьсот) рублей 00 копеек (НДС не облагается согласно ст.346.12 и 346.13 главы 26.2 НК РФ).

3.2. Оплата услуг по настоящему договору производится Заказчиком ежемесячно не позднее 10 (Десятого) числа месяца следующего за расчетным на расчетный счет Исполнителя, указанный в настоящем договоре, согласно выставленным платежным документам.

3.3. Исполнитель обязан выставлять и передавать Заказчику счет – фактуру (первичный, корректировочный), акт выполненных работ или УПД (Универсальный передаточный документ), УКД (Универсальный корректировочный документ) не позднее 5 (пятого) числа месяца следующего за расчетным.

3.4. Законные проценты по статье 317.1 ГК РФ не начисляются за весь период отсрочки платежа: с даты оказания услуги до даты ее оплаты.

3.5. При изменении расчетного счета и других реквизитов Стороны должны письменно сообщить друг другу об этом в течение трех календарных дней.

4. Ответственность сторон

4.1. За неисполнение или ненадлежащее оказание услуг, в т.ч. просрочку вывоза по настоящему договору стороны несут ответственность в соответствии с действующим законодательством РФ.

5. Срок действия договора

5.1 Настоящий договор вступает в силу с 01 января 2016 г. и действует по «31» декабря 2016 г.

5.2. В случае возникновения у Заказчика задолженности более чем за 2 расчетных периода Исполнитель вправе расторгнуть настоящий договор в одностороннем порядке.

6. Порядок разрешения споров

6.1. Все споры и разногласия, возникающие при исполнении настоящего договора, разрешаются сторонами в порядке, установленном действующим законодательством Российской Федерации.

7. Прочие условия

7.1. Настоящий договор составлен в 2-х экземплярах, имеющих равную юридическую силу, по одному для каждой из сторон.

8. Адреса и реквизиты сторон

«Исполнитель»:

Общество с ограниченной ответственностью
«Саян»

Адрес: 462781, Оренбургская область, г. Ясный,
ул. Октябрьская, д. 11
ИНН/КПП 5618030864/561801001,
ОГРН 1145658002258, ОКПО 23867262
р/с 40702810729270000520 в Филиале
«Нижегородский» АО «Альфа-БАНК»,
к/с 30101810200000000824, БИК 042202824
тел/факс 8 (35368) 2-28-30

Директор



И.М. Сидоренко

«Заказчик»:


ПАО «Гайский ГОК»

Адрес: 462631, Оренбургская обл., г. Гай, ул.
Промышленная, 1
ИНН 5604000700, КПП 560401001
ОГРН 1025600682030
Расчетный счет 40702810804010000020
ООО КБ «КОЛЬЦО УРАЛА»
К/с 301018105000000000768
БИК 046577768

Директор



Г.Г. Ставский

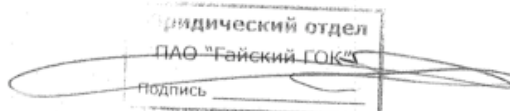

Федеральная служба по надзору в сфере природопользования

ЛИЦЕНЗИЯ

(56)-1873-СТР «18» октября 2016 г.

На осуществление

Деятельности по сбору, транспортированию, размещению
отходов IV класса опасности

(конкретный вид лицензируемой деятельности)

Настоящая лицензия предоставлена

Обществу с ограниченной ответственностью «Саян»

(полное наименование юридического лица с указанием организационно-правовой формы)

ООО «Саян»

(сокращенное наименование юридического лица)

ООО «Саян»

(фирменное наименование юридического лица)

Основной государственный регистрационный номер записи о
государственной регистрации юридического лица 1145658002258

Идентификационный номер налогоплательщика 5618030864

0006609 *

(оборотная сторона)

Место нахождения:

462781, Оренбургская область, г. Ясный, ул. Ленина, д. 9

(адрес места нахождения юридического лица)

Места осуществления лицензируемого вида деятельности:

462781, Оренбургская область, г. Ясный, ул. Ленина, д. 9;

Оренбургская область, Ясненский район, г. Ясный,

Домбаровское шоссе, 5.

(адреса мест осуществления лицензируемого вида деятельности)

Настоящая лицензия предоставлена на срок: бессрочно.

на основании решения лицензирующего органа - приказа от 18 октября 2016 года № П/П- 312.

Настоящая лицензия имеет 1 приложение, являющееся ее неотъемлемой частью на 4 листах.

И.о. руководителя Управления
Росприроднадзора
по Оренбургской области

должность



подпись

Л.Н.Чернова

ф.и.о. уполномоченного лица



ДОГОВОР № 39

на оказание услуг по вывозу отходов (осадков) из выгребных ям
с промплощадок ПАО «Гайский ГОК»

г. Орск

«01» апреля 2017г.

Общество с ограниченной ответственностью «СпецПромЭК» (ООО «СПЭК»), именуемое в дальнейшем Исполнитель, в лице директора Ершова Андрея Андреевича, действующего на основании Устава, с одной стороны, и

Публичное акционерное общество "Гайский горно-обогатительный комбинат" (ПАО «Гайский ГОК»), именуемое в дальнейшем Заказчик, в лице директора Ставского Геннадия Геннадьевича, действующего на основании доверенности от 12.08/2014год, с другой стороны, заключили настоящий договор:

1. Исполнитель принимает на себя обязательство выполнять работы по вывозу отходов (осадков) из выгребных ям (код ФККО 7 32 100 01 30 4), накапливаемых объектами Заказчика на условиях свода (Приложение № 1).
2. Исполнитель выполняет указанные в п.1 работы по графику (Приложение 2), согласованному сторонами.
3. Стоимость работ за месяц составляет **51 603,25 (пятьдесят одна тысяча шестьсот три) рубля 25 копеек, НДС не предусмотрен.**
4. Заказчик обязуется произвести оплату путем ежемесячного перечисления денежных средств на расчетный счет Исполнителя в срок до 20 числа месяца, следующего за отчетным, согласно акта выполненных работ.
5. Стороны освобождаются от ответственности за неисполнение или ненадлежащее исполнение своих обязательств по настоящему договору в случае, если это неисполнение вызвано форс-мажорными обстоятельствами.
6. Споры, возникшие при исполнении настоящего договора, подлежат урегулированию путем переговоров. Если стороны не могут прийти к соглашению в отношении спорных вопросов, спор подлежит разрешению в судебном порядке.
7. Все изменения и дополнения к настоящему договору считаются действительными, если они оформлены в письменном виде и подписаны полномочными представителями сторон.
8. Настоящий договор вступает в силу с «01» апреля и действует до 31 декабря 2017г. По окончании срока действия настоящего договор продлевается каждый раз на следующий срок, равный по своему периоду календарному году, если за месяц до истечения срока действия договора ни одна из сторон не заявит о его окончании либо пересмотре условий.
9. Настоящий договор составлен в двух экземплярах, имеющих одинаковую юридическую силу, по одному для каждой из сторон.

ЮРИДИЧЕСКИЕ АДРЕСА, БАНКОВСКИЕ РЕКВИЗИТЫ И ПОДПИСИ СТОРОН:**Исполнитель:****ООО «СПЭК»**

462431, Оренбургская область,
г. Орск, ул. Дорожная, 13
ИНН 5614076836 КПП 561401001
р/с 40702810129270000900
к/с 30101810200000000824
Филиал «Нижегородский»
АО «АЛЬФА-БАНК» г. Нижний Новгород
БИК 042202824
ОКПО 02991236
тел/факс: (3537) 25-34-96
e-mail: spnek@mail.ru



/Ершов А.А./

Заказчик:**ПАО «Гайский ГОК»**

462631, г.Гай, ул.Промышленная, 1
ИНН 5604000700 КПП 997550001
р/с 40702810804010000020
ООО КБ «Кольцо Урала»
к/с 30101810500000000768
БИК 046577768
Тел (35362) 6-40-35 факс 6-46-36

**Директор
ПАО «Гайский ГОК»**

Приложение 2

**График вывоза отходов (осадков) из выгребных ям
к договору № 39 от «01» апреля 2017г.**

Кваркенская промплощадка – 2 раза в неделю;
Ясененская промплощадка – 1 раз в месяц;
Домбаровская промплощадка, месторождение «Осеннее» – 2 раза в неделю;
Домбаровская промплощадка, месторождение «Левобережное» – 1 раз в месяц.

Согласовано:

Исполнитель:
ООО «СПЭК»

Директор




Ершов А.А.

Заказчик
ПАО «Гайский ГОК»

Директор



Ставский Г.Г.

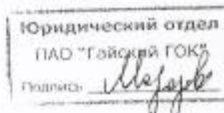

Федеральная служба по надзору в сфере природопользования

ЛИЦЕНЗИЯ

№ (56)-2894-СТ от «09» февраля 2017 г.

На осуществление

Деятельности по сбору, транспортированию
отходов III -IV класса опасности

(конкретный вид лицензируемой деятельности)

Настоящая лицензия предоставлена

Обществу с ограниченной ответственностью «СпецПромЭКо»

(полное наименование юридического лица с указанием организационно-правовой формы)

ООО «СПЭК»

(сокращенное наименование юридического лица)

ООО «СПЭК»

(фирменное наименование юридического лица)

Основной государственный регистрационный номер записи о
государственной регистрации юридического лица 1165658065055

Идентификационный номер налогоплательщика 5614076836

0006638 *

(оборотная сторона)

Место нахождения:

462431, Оренбургская область, г. Орск, ул. Дорожная, д. 13.

(адрес места нахождения юридического лица)

Места осуществления лицензируемого вида деятельности:

462431, Оренбургская область, г. Орск, ул. Дорожная, д. 13.

(адреса мест осуществления лицензируемого вида деятельности)

Настоящая лицензия предоставлена на срок: бессрочно.

на основании решения лицензирующего органа - приказа от 09 февраля 2017 года № Н/Л-31.

Настоящая лицензия имеет 1 приложение, являющееся ее неотъемлемой частью на 4 листах.

И.о. руководителя Управления
Росприроднадзора
по Оренбургской области

должность

М.П.

подпись

М.А. Коваль

ф.и.о. уполномоченного лица

Утвержден
постановлением Правительства
Российской Федерации
от 29 июля 2013 г. N 645

ТИПОВОЙ ДОГОВОР № 32.0
водоотведения

г. Орск

«26» апреля 2017 г.

Абонент:

Общество с ограниченной ответственностью «Водоканал города Орска» (ООО Орск Водоканал)), именуемое в дальнейшем «**Организация водопроводно-канализационного хозяйства**», в лице генерального директора Прокофьева Сергея Александровича, действующего на основании Устава, с одной стороны, и

Общество с ограниченной ответственностью «СпецПромЭко» именуемое в дальнейшем «**Абонент**», в лице директора Ершова Андрея Александровича, действующего на основании Устава, с другой стороны, именуемые в дальнейшем стороны,

I. Предмет договора

1. По настоящему договору Организация водопроводно-канализационного хозяйства, осуществляющая водоотведение, обязуется осуществлять прием сточных вод Абонента в централизованную систему водоотведения и обеспечивать их транспортировку, очистку и сброс в водный объект, а Абонент обязуется соблюдать режим водоотведения, требования к составу и свойствам отводимых сточных вод, установленных законодательством Российской Федерации, нормативы по объему и составу отводимых в централизованную систему водоотведения сточных вод и производить Организации водопроводно-канализационного хозяйства оплату водоотведения в сроки, порядке и размере, которые определены в настоящем договоре.

2. Сторонами согласовываются объемы сточных вод, отводимых Абонентом в централизованную систему водоотведения сточных вод Организации водопроводно-канализационного хозяйства, согласно **Приложению №3** к настоящему договору.

Местом исполнения обязательств по настоящему договору являются колодцы для слива жидких отходов, расположенные в г. Орске Оренбургской области, по следующим адресам: пос. Круторожино - ост. «Сады»; пос. Елшанка - колодец возле магазина «Клондайк» по ул. Волкова; ул. Тагильская, 37; пл. Гагарина-колодец на нижней дамбе возле профилактория «Южный Урал»; Старый город – в районе ул. 9 Января и Новостроечной.

Слив сточных вод в систему канализации Организации водопроводно-канализационного хозяйства производится Абонентом из ассенизаторского автомобиля ГАЗ 473204, государственный регистрационный знак: Х570ЕС, 56 регион.

3. По всем вопросам своих взаимоотношений, не нашедших отражения в настоящем договоре Организация водопроводно-канализационного хозяйства и Абонент обязуются руководствоваться действующим законодательством Российской Федерации, Правилами холодного водоснабжения и водоотведения, утвержденными Постановлением Правительства Российской Федерации от 29.07.2013г. №644 (далее по тексту Правила), а также нормативными актами органов местного самоуправления.

II. Сроки и режим подачи холодной воды и водоотведения

4. Датой начала приема сточных вод является "26" апреля 2017 г.

5. Сведения о режиме приема сточных вод определяются в соответствии с условиями подключения (технологического присоединения) к централизованной системе водоотведения, согласно **Приложению №2**.

III. Тарифы, сроки и порядок оплаты по договору

6. Оплата по настоящему договору осуществляется Абонентом по тарифам на водоотведение, установленным в соответствии с законодательством Российской Федерации о государственном регулировании цен (тарифов). При установлении Организации водопроводно-канализационного хозяйства двухставочных тарифов указывается размер подключенной нагрузки, в отношении которой применяется ставка тарифа за содержание централизованной водоотведения.

Тарифы на питьевую воду (питьевое водоснабжение) и водоотведение, установленные на дату заключения договора:

период с 01.01.2017г. по 30.06.2017г.

период с 01.07.2017г. по 31.12.2017г.

водоотведение (транспортировка сточных вод) – 6,03 руб./куб.м без НДС
водоотведение - 8,55 руб/куб м без НДС

водоотведение (транспортировка сточных вод) – 6,24 руб./куб.м без НДС
водоотведение - 8,84руб/куб м без НДС

В течение срока действия договора тарифы могут быть изменены, при этом новый тариф применяется для расчетов по настоящему договору с момента его утверждения. Об изменении тарифов Организация водопроводно-канализационного хозяйства оповещает Абонента письменно любым доступным способом позволяющим подтвердить получение такого уведомления или через средства массовой информации.

7. Стороны договорились использовать в качестве первичного учетного документа и счет-фактуры универсальный передаточный документ.

Организация водопроводно-канализационного хозяйства обязана оформить Абоненту услуги за водоотведение универсальным передаточным документом по форме, установленной в **Приложении №5** к настоящему договору.

При необходимости внесения исправлений в универсальный передаточный документ, стороны договорились вносить исправления путем составления новых экземпляров универсального передаточного документа с правильными данными. При этом в строке 1а указываются дата и порядковый номер исправления универсального передаточного документа.

8. Расчетный период, установленный настоящим договором, равен 1 календарному месяцу. Абонент с 1 числа по 5 число месяца, следующего за расчетным, обязан получить у Организации водопроводно-канализационного хозяйства документы, подтверждающие возникновение денежного обязательства.

Абонент оплачивает услуги за отведенные сточные воды до 10-го числа месяца, следующего за расчетным месяцем, на основании универсального передаточного документа, выставляемого к оплате Организацией водопроводно-канализационного хозяйства не позднее 5-го числа месяца, следующего за расчетным месяцем. Датой оплаты считается дата поступления денежных средств на расчетный счет Организации водопроводно-канализационного хозяйства.

Неполучение Абонентом указанных документов, не является основанием для неисполнения обязанности по оплате услуг за водоотведение.

При уклонении без уважительных причин от получения указанных документов, Организация водопроводно-канализационного хозяйства принимает меры для получения Абонентом указанных документов любым способом, позволяющим подтвердить получение указанных документов Абонентом.

9. Сверка расчетов по настоящему договору проводится между Организацией водопроводно-канализационного хозяйства и Абонентом не реже 1 раза в год либо по инициативе одной из сторон путем составления и подписания сторонами соответствующего акта. Сторона, иницирующая проведение сверки расчетов по настоящему договору, уведомляет другую сторону о дате ее проведения не менее чем за 5 рабочих дней до дня ее проведения. В случае неявки стороны в указанный срок для проведения сверки расчетов сторона, иницирующая проведение сверки расчетов по контракту, составляет и направляет в адрес другой стороны акт сверки расчетов в 2 экземплярах любым доступным способом (почтовое отправление, телеграмма, факсограмма, телефонограмма, информационно-телекоммуникационная сеть "Интернет"), позволяющим подтвердить получение такого уведомления адресатом. В таком случае подписание акта сверки расчетов осуществляется в течение 3 рабочих дней со дня его

получения. Акт сверки расчетов в случае неполучения ответа в течение более 10 рабочих дней после направления стороне считается признанным (согласованным) обеими сторонами.

10. Размер платы за негативное воздействие на работу централизованной системы водоотведения, а также размер оплаты сточных вод в связи с нарушением Абонентом нормативов по объему и составу отводимых в централизованную систему водоотведения сточных вод рассчитываются в соответствии с требованиями законодательства Российской Федерации.

IV. Права и обязанности сторон

11. Организация водопроводно-канализационного хозяйства обязана:

а) обеспечивать эксплуатацию канализационных сетей, принадлежащих ей на праве собственности или ином законном основании и (или) находящихся в границах ее эксплуатационной ответственности, согласно требованиям нормативно-технических документов;

б) соблюдать установленный режим приема сточных вод;

в) предоставлять Абоненту информацию в соответствии со стандартами раскрытия информации в порядке, предусмотренном законодательством Российской Федерации;

г) отвечать на жалобы и обращения Абонента по вопросам, связанным с исполнением настоящего договора, в течение срока, установленного законодательством Российской Федерации;

д) предупреждать Абонента о временном прекращении или ограничении водоотведения в порядке и в случаях, которые предусмотрены настоящим договором и нормативными правовыми актами Российской Федерации;

д) принимать необходимые меры по своевременной ликвидации аварий и повреждений на централизованных системах водоотведения, принадлежащих ей на праве собственности или ином законном основании, в порядке и сроки, которые установлены нормативно-технической документацией, а также по возобновлению действия таких систем с соблюдением требований, установленных законодательством Российской Федерации;

е) требовать от Абонента реализации мероприятий, направленных на достижение установленных нормативов допустимых сбросов Абонента, нормативов водоотведения по объему и составу сточных вод, а также соблюдения требований, установленных в целях предотвращения негативного воздействия на работу централизованной системы водоотведения;

ж) осуществлять контроль за соблюдением Абонентом режима водоотведения и нормативов по объему и составу отводимых в централизованную систему водоотведения сточных вод, требований к составу и свойствам сточных вод, установленных в целях предотвращения негативного воздействия на работу централизованной системы водоотведения;

з) осуществлять контроль за соблюдением Абонентом режима водоотведения и нормативов допустимых сбросов, нормативов по объему и составу отводимых в централизованную систему водоотведения сточных вод, а также требований к составу и свойствам сточных вод, установленных в целях предотвращения негативного воздействия на работу централизованной системы водоотведения;

с) уведомлять Абонента о графиках и сроках проведения планово-предупредительного ремонта канализационных сетей, через которые осуществляется водоотведение сточных вод Абонента.

12. Организация водопроводно-канализационного хозяйства вправе:

а) осуществлять контроль за правильностью учета объемов принятых (отведенных) сточных вод;

б) осуществлять контроль за наличием самовольного пользования и (или) самовольного подключения Абонента к централизованным системам водоотведения и принимать меры по предотвращению самовольного пользования и (или) самовольного подключения к централизованным системам водоотведения;

в) временно прекращать или ограничивать водоотведение в случаях, предусмотренных законодательством Российской Федерации;

г) иметь беспрепятственный доступ к местам отбора проб воды;

д) взимать с Абонента плату за негативное воздействие на работу централизованной

системы водоотведения;

е) инициировать проведение сверки расчетов по настоящему договору.

13. Абонент обязан:

а) обеспечивать учет отводимых сточных вод в порядке, установленном разделом V настоящего договора, и в соответствии с правилами организации коммерческого учета воды, сточных вод, утвержденными Правительством Российской Федерации, если иное не предусмотрено настоящим договором;

б) соблюдать установленный настоящим договором режим водоотведения;

в) производить оплату по настоящему договору в порядке, в сроки и размере, которые определены в соответствии с настоящим договором;

г) незамедлительно сообщать Организации водопроводно-канализационного хозяйства обо всех повреждениях или неисправностях на канализационных сетях, сооружениях и устройствах, приборах учета, о нарушениях работы централизованных системы водоотведения, которые могут оказать негативное воздействие на работу централизованной системы водоотведения и причинить вред окружающей среде;

д) соблюдать установленные нормативы допустимых сбросов и лимиты на сбросы сточных вод, принимать меры по соблюдению указанных нормативов и требований, обеспечивать реализацию плана снижения сбросов (если для объектов этой категории абонентов в соответствии с законодательством Российской Федерации устанавливаются нормативы допустимых сбросов), соблюдать нормативы по объему и составу отводимых в централизованную систему водоотведения сточных вод, требования к составу и свойствам отводимых сточных вод, установленные в целях предотвращения негативного воздействия на централизованную систему водоотведения;

е) осуществлять сброс сточных вод от напорных коллекторов Абонента в самостоятельную сеть канализации Организации водопроводно-канализационного хозяйства через колодец - гаситель напора;

ж) предоставлять Организации водопроводно-канализационного хозяйства информационную справку, содержащую сведения о владельцах Абонента или об изменениях в составе владельцев Абонента, включая конечных бенефициаров, с приложением соответствующих документов;

з) соблюдать установленные решением Орского городского совета депутатов за № 54-964 от 04.09.2009г. нормативы допустимых сбросов и лимиты на сбросы сточных вод, принимать меры по соблюдению указанных нормативов и требований, обеспечивать реализацию плана снижения сбросов (если для объектов этой категории Абонентов, в соответствии с законодательством Российской Федерации устанавливаются нормативы допустимых сбросов), соблюдать нормативы по объему и составу отводимых в централизованную систему водоотведения сточных вод, требования к составу и свойствам отводимых сточных вод, установленные в целях предотвращения негативного воздействия на централизованную систему водоотведения, согласно Приложению №4;

14. Абонент имеет право:

а) получать от Организации водопроводно-канализационного хозяйства информацию об изменении установленных тарифов на питьевую воду (питьевое водоснабжение), на водоотведение;

б) инициировать проведение сверки расчетов по настоящему договору;

V. Порядок осуществления учета принимаемых сточных вод, сроки и способы представления Организации водопроводно-канализационного хозяйства показаний приборов учета

15. Коммерческий учет принятых Организацией водопроводно-канализационного хозяйства сточных вод осуществляется расчетным способом, в порядке определенном законодательством Российской Федерации.

16. Коммерческий учет отведенных сточных вод обеспечивает Абонент.

17. Количество принятых Организацией водопроводно-канализационного хозяйства сточных вод определяется стороной, осуществляющей коммерческий учет сточных вод, в соответствии с данными Приложения №4, за исключением случаев, когда осуществление коммерческого учета осуществляется расчетным способом, в соответствии с Правилами организации коммерческого учета воды и сточных вод, утвержденными Постановлением Правительства Российской Федерации от 04.09.2014г. № 776:

17.1. в случае самовольного присоединения и (или) пользования централизованными системами водоотведения;

17.2. при нарушении Абонентом в течение более шести месяцев сроков предоставления данных учета, за исключением случаев предварительного уведомления Абонентом Организации водопроводно-канализационного хозяйства о временном прекращении пользования централизованной системой водоотведения.

18. В случае отсутствия у Абонента средств измерений сточных вод, сбрасываемых в систему коммунальной канализации, эти объемы принимаются равными объемам сточной воды, указанных в приложении №2 и 3 договора.

19. Сторона, осуществляющая коммерческий учет отведенных сточных вод, снимает показания приборов учета на последнее число расчетного периода, установленного настоящим договором, либо осуществляет, в случаях, предусмотренных правилами организации коммерческого учета воды и сточных вод, утвержденными Правительством Российской Федерации, расчет объема поданной (полученной) холодной воды и отведенных сточных вод расчетным способом, а также вносит показания приборов учета в журнал учета расхода воды и принятых сточных вод и передает эти сведения в Организацию водопроводно-канализационного хозяйства до окончания 2-го дня месяца, следующего за расчетным по состоянию на 1-е число месяца следующего за расчетным.

20. Передача Абонентом сведений о показаниях приборов учета Организации водопроводно-канализационного хозяйства осуществляется любыми доступными способами, позволяющими подтвердить получение такого уведомления адресатом.

21. В случае отказа или уклонения Абонента от подтверждения объемов сброшенных сточных вод, Организация водопроводно-канализационного хозяйства вправе в одностороннем порядке осуществлять учет. В таком случае, объемы принятых сточных вод считаются подтвержденными при уведомлении Абонента.

VI. Порядок обеспечения Абонентом доступа Организации водопроводно-канализационного хозяйства к канализационным сетям (контрольным канализационным колодцам), в целях определения объема отводимых сточных вод

22 Абонент обязан обеспечить доступ представителям Организации водопроводно-канализационного хозяйства или по ее указанию представителям иной организации к канализационным сетям в следующем порядке:

а) Организация водопроводно-канализационного хозяйства или по ее указанию иная организация предварительно, не позднее 15 минут до начала посещения, оповещает Абонента о дате и времени посещения проверяющих с указанием списка проверяющих (при отсутствии служебных удостоверений или доверенности). Оповещение осуществляется любыми доступными способами, позволяющими подтвердить получение такого уведомления адресатом (почтовое отправление, телеграмма, факсограмма, телефонограмма, информационно-телекоммуникационная сеть "Интернет").

б) уполномоченные представители Организации водопроводно-канализационного хозяйства или представители иной организации предъявляют Абоненту служебное удостоверение;

в) доступ представителям Организации водопроводно-канализационного хозяйства или по ее указанию представителям иной организации к канализационным сетям, осуществляется только в установленных местах;

г) Абонент принимает участие в проведении Организацией водопроводно-канализационного хозяйства всех проверок, предусмотренных настоящим разделом;

д) отказ в доступе (недопуск) представителям Организации водопроводно-канализационного хозяйства к канализационным сетям влечет за собой применение расчетного способа при определении количества принятых сточных вод за весь период нарушения. Продолжительность периода нарушения определяется в соответствии с правилами организации коммерческого учета воды и сточных вод, утвержденными Правительством Российской Федерации;

VII. Порядок контроля за соблюдением Абонентами лимитов на сбросы, нормативов по объему отводимых в централизованную систему водоотведения сточных вод, требований к составу и свойствам сточных вод,

установленных в целях предотвращения негативного воздействия на работу централизованной системы водоотведения

23. Сведения о нормативах по объему отводимых в централизованную систему водоотведения сточных вод, установленных для Абонента, приведены в приложении N 3.

24. Сведения о нормативах допустимых сбросов и требованиях к составу и свойствам сточных вод, установленных для заказчика, приведены в приложении N 4.

25. **Контроль состава и свойств сточных вод в отношении Абонента, осуществляется в соответствии с п.п. 61, 62, 64, 65, 67, 69, 70, 71 Правил пользования системами коммунального водоснабжения и канализации в РФ, утвержденными Постановлением Правительства Российской Федерации от 12 февраля 1999 г. N 167., Постановлением Правительства Оренбургской области № 792-п от 08 ноября 2016 года «О порядке взимания платы за сброс сточных вод и загрязняющих веществ в системы канализации населенных пунктов Оренбургской области в 2016 году», Решением Орского Городского Совета Депутатов № 54-964 от 04 сентября 2009 года «Об утверждении условий приема загрязняющих веществ в сточных водах, отводимых предприятиями и организациями в систему канализации г. Орска».**

26. **Отбор проб сточных вод, анализ отобранных проб сточных вод, оформление результатов анализа проб сточных вод и информирование о таких результатах Абонентов и уполномоченных органов государственной власти в рамках контроля состава и свойств сточных вод в отношении Абонента осуществляется в соответствии с п.п. 61, 62, 64, 65, 67, 69, 70, 71 Правил пользования системами коммунального водоснабжения и канализации в РФ, утвержденными Постановлением Правительства Российской Федерации от 12 февраля 1999 г. N 167., Постановлением Правительства Оренбургской области № 792-п от 08 ноября 2016 года «О порядке взимания платы за сброс сточных вод и загрязняющих веществ в системы канализации населенных пунктов Оренбургской области в 2016 году», Решением Орского Городского Совета Депутатов № 54-964 от 04 сентября 2009 года «Об утверждении условий приема загрязняющих веществ в сточных водах, отводимых предприятиями и организациями в систему канализации г. Орска».**

VIII. Условия прекращения или ограничения приема сточных вод

27. Организация водопроводно-канализационного хозяйства вправе осуществить временное прекращение или ограничение приема сточных вод Абонента только в случаях, установленных Федеральным законом "О водоснабжении и водоотведении", при условии соблюдения порядка временного прекращения или ограничения приема сточных вод, установленного правилами холодного водоснабжения и водоотведения, утвержденными Правительством Российской Федерации.

28. Организация водопроводно-канализационного хозяйства в течение 24 часов с момента временного прекращения или ограничения приема сточных вод Абонента уведомляет о таком прекращении или ограничении:

- а) Абонента;
- б) органы местного самоуправления;
- в) Управления РОСПОТРЕБНАДЗОРА по Оренбургской области Юго-Восточный территориальный отдел;
- г) ФГКУ «5 отряд федеральной противопожарной службы по Оренбургской области»;
- д) Управления по ГОПБ и ЧС Администрации г.Орска.

29. Уведомление Организации водопроводно-канализационного хозяйства о временном прекращении или ограничении приема сточных вод Абонента, а также уведомление о снятии такого прекращения или ограничения и возобновлении холодного водоснабжения и приема сточных вод направляются соответствующим лицам любыми доступными способами (почтовое отправление, телеграмма, факсограмма, телефонограмма, информационно-телекоммуникационная сеть "Интернет"), позволяющими подтвердить получение такого уведомления адресатом.

IX. Порядок урегулирования споров и разногласий

30. Все споры и разногласия, возникающие между сторонами, связанные с

исполнением настоящего договора, подлежат досудебному урегулированию в претензионном порядке.

31. Претензия направляется по адресу стороны, указанному в реквизитах договора, и должна содержать:

- а) сведения о заявителе (наименование, местонахождение, адрес);
- б) содержание спора и разногласий;
- г) другие сведения по усмотрению стороны.

32. Сторона, получившая претензию, в течение 5 рабочих дней со дня ее поступления обязана рассмотреть претензию и дать ответ.

33. Стороны составляют акт об урегулировании спора (разногласий).

34. В случае недостижения сторонами соглашения спор и разногласия, возникшие в связи с исполнением настоящего договора, подлежат урегулированию в суде в порядке, установленном законодательством Российской Федерации.

Х. Ответственность сторон

35. За неисполнение или ненадлежащее исполнение обязательств по настоящему договору стороны несут ответственность в соответствии с законодательством Российской Федерации.

36. В случае нарушения Организацией водопроводно-канализационного хозяйства режима приема сточных вод Абонент вправе потребовать пропорционального снижения размера оплаты по настоящему договору в соответствующем расчетном периоде.

37. В случае нарушения Абонентом режима водоотведения по объему сверхустановленного в приложении №3, Абонент оплачивает сверхлимитное водоотведение в пятикратном размере.

38. В случае неисполнения либо ненадлежащего исполнения Абонентом обязательств по оплате настоящего договора Организация водопроводно-канализационного хозяйства вправе потребовать от Абонента уплаты неустойки в размере двукратной ставки рефинансирования (учетной ставки) Центрального банка Российской Федерации, установленной на день предъявления соответствующего требования, от суммы задолженности за каждый день просрочки.

39. В случае обнаружения Организацией водопроводно-канализационного хозяйства слива Абонентом сточных или иных вод в канализационный колодец, не указанный в п. 2 настоящего договора, Абонент обязан оплатить Организации водопроводно-канализационного хозяйства штраф в размере 5 000 (пять тысяч) рублей. Факт обнаружения подтверждается актом, составленным Организацией водопроводно-канализационного хозяйства с приложением фотоматериалов, подтверждающих слив Абонентом сточных или иных вод в канализационный колодец, не указанный в п. 2 настоящего договора.

XI. Обстоятельства непреодолимой силы

40. Стороны освобождаются от ответственности за неисполнение либо ненадлежащее исполнение обязательств по настоящему контракту, если оно явилось следствием обстоятельств непреодолимой силы и если эти обстоятельства повлияли на исполнение настоящего контракта.

При этом срок исполнения обязательств по настоящему договору отодвигается соразмерно времени, в течение которого действовали такие обстоятельства, а также последствиям, вызванным этими обстоятельствами.

41. Сторона, подвергшаяся действию непреодолимой силы, обязана известить другую сторону любыми доступными способами без промедления (не позднее 24 часов) о наступлении указанных обстоятельств или предпринять все действия для уведомления другой стороны.

Извещение должно содержать данные о наступлении и характере указанных обстоятельств.

Сторона должна без промедления, не позднее 24 часов, известить другую сторону о прекращении таких обстоятельств.

XII. Срок действия договора

42. Настоящий договор вступает в силу 26 апреля 2017 года.

43. Настоящий договор заключен сроком до 25 апреля 2022 года.

44. Настоящий договор, может быть, расторгнут до окончания срока действия настоящего договора по обоюдному согласию сторон.

45. В случае предусмотренного законодательством Российской Федерации отказа Организации водопроводно-канализационного хозяйства от исполнения настоящего договора при его изменении в одностороннем порядке настоящий договор считается расторгнутым.

ХIII. Прочие условия

46. Изменения к настоящему договору считаются действительными, если они оформлены в письменном виде, подписаны уполномоченными на то лицами и заверены печатями всех сторон.

47. Одна сторона в случае изменения у нее наименования, места нахождения, банковских реквизитов и иных сведений (в том числе касающихся ассенизаторского автомобиля) обязана уведомить об этом другую сторону в письменной форме в течение 5 рабочих дней со дня наступления указанных обстоятельств любыми доступными способами, позволяющими подтвердить получение такого уведомления адресатом.

48. При исполнении настоящего договора стороны обязуются руководствоваться законодательством Российской Федерации, в том числе положениями Федерального закона "О водоснабжении и водоотведении" от 07.12.2011г. № 416-ФЗ, Правилами холодного водоснабжения и водоотведения, утвержденными Постановлением Правительства Российской Федерации от 29.07.2013г. №644 и иными нормативными правовыми актами Российской Федерации

49. Настоящий договор составлен в 2-х экземплярах, имеющих равную юридическую силу.

50. Приложения к настоящему договору являются его неотъемлемой частью.

51. Юридические и почтовые адреса:

Организация водопроводно- канализационного хозяйства:

ООО «Орск Водоканал»

462431, г. Орск, ул. Крупской д. 15

ИНН/КПП 5615021332/561501001

р/сч 40702810929270000207 в филиале Нижегородский» АО «АЛЬФА-БАНК»

г. Нижний Новгород

к/сч 30101810200000000824

БИК 042202824

ОГРН 1045610209006

Генеральный директор

ООО «Орск Водоканал»

С.А. Прокофьев

Абонент:

ООО «СпецПромЭко»

Адрес: 462431, Оренбургская область

г. Орск, ул. Дорожная, 13

ИНН 5614076836

КПП 561401001

Филиал «Нижегородский» АО «Альфа-Банк» г. Нижний Новгород

р/с 40702810129270000900

к/с 30101810200000000593

БИК 044525593

Тел: 8(3537) 25-34-96

Директор ООО «СпецПромЭко»

А.А. Ершов

Федеральная служба по надзору в сфере природопользования

ЛИЦЕНЗИЯ

№ (56) - 473 - СТУБ «28» июня 2016 г.

На осуществление

Деятельности по сбору, транспортированию, утилизации,
обезвреживанию отходов I-IV класса опасности

(конкретный вид лицензируемой деятельности)

Настоящая лицензия предоставлена

Обществу с ограниченной ответственностью «Водоканал города
Орска»

(полное наименование юридического лица с указанием организационно-правовой формы)

ООО «Орск Водоканал»

(сокращенное наименование юридического лица)

ООО «Орск Водоканал»

(фирменное наименование юридического лица)

Основной государственный регистрационный номер записи о
государственной регистрации юридического лица 1045610209006

Идентификационный номер налогоплательщика 5615021332

0006549 *

(оборотная сторона)

Место нахождения:

462431, Оренбургская область, г. Орск, ул. Крупской, д. 15.

(адрес места нахождения юридического лица)

Места осуществления лицензируемого вида деятельности:

462431, Оренбургская область, г. Орск, ул. Крупской, д. 15; иловые площадки, расположенные в Оренбургской области, г. Орск, в районе пос. Мостострой на земельном участке с кадастровым номером 56:43:0402001:0004; очистные сооружения, расположенные по адресу: Оренбургская область, г. Орск, в 1,1 км южнее застройки по ул. Вяземской в новом городе на земельном участке с кадастровым номером 56:43:0124006:1.

(адреса мест осуществления лицензируемого вида деятельности)

Настоящая лицензия предоставлена на срок: **бессрочно.**

на основании решения лицензирующего органа - приказа от 28 июня 2016 года № Н/Л-182.

Настоящая лицензия имеет 1 приложение, являющееся ее неотъемлемой частью на 3 листах.

И.о. руководителя Управления
Росприроднадзора
по Оренбургской области

ДОЛЖНОСТЬ

MIL

Л.Н.Чернова

ф.и.о. уполномоченного лица

ДОГОВОР № ТКО/19/3 458**на оказание услуг по обращению с твердыми коммунальными отходами**

г. Оренбург

26 декабря 2018 г.

Общество с ограниченной ответственностью «Природа», именуемое в дальнейшем «Региональный оператор», в лице Директора Доценко Виктора Алексеевича, действующего на основании Устава, с одной стороны, и Публичное акционерное общество "Гайский горно-обогатительный комбинат", именуемое в дальнейшем «Потребитель», в лице директора Ставского Геннадия Геннадьевича, действующего на основании доверенности от 04.08.2017 года, удостоверенной нотариусом города Среднеуральска Свердловской области Томилиной Любовью Александровной, зарегистрированной в реестре за № 9-3960, с другой стороны, именуемые в дальнейшем Сторонами, заключили настоящий договор о нижеследующем:

I. Предмет договора

1. По договору на оказание услуг по обращению с твердыми коммунальными отходами Региональный оператор обязуется принимать твердые коммунальные отходы (далее - ТКО) в объеме и в месте, которые определены в настоящем договоре, и обеспечивать транспортирование, обработку, обезвреживание, захоронение в соответствии с законодательством Российской Федерации, а потребитель обязуется оплачивать услуги Регионального оператора по цене, определенной в пределах утвержденного в установленном порядке единого тарифа на услугу Регионального оператора и опубликованной на сайте Регионального оператора (<http://www.priroda-orenburg.ru>).

2. Объем ТКО, места (площадки) накопления ТКО, в том числе крупногабаритных отходов, и периодичность вывоза ТКО, а также информация в графическом виде о размещении мест (площадок) накопления ТКО и подъездных путей к ним определяются согласно приложению к настоящему договору.

3. Способ складирования твердых коммунальных отходов указан в Приложении к договору.

4. Дата начала оказания услуг по обращению с ТКО – 1 января 2019 г.

II. Сроки и порядок оплаты по договору

5. Под расчетным периодом по настоящему договору понимается один календарный месяц. Оплата услуг по настоящему договору осуществляется по цене, определенной в пределах утвержденного в установленном порядке единого тарифа на услугу Регионального оператора.

Информация об утверждении единого тарифа на услугу Регионального оператора доводится до сведения Потребителя Региональным оператором путем публикации в средствах массовой информации и/или размещения информации на официальном сайте Регионального оператора (<http://www.priroda-orenburg.ru>) в течение 14 (четырнадцати) календарных дней с момента утверждения в установленном порядке единого тарифа на услугу Регионального оператора.

6. Потребитель оплачивает услуги по обращению с твердыми коммунальными отходами до 10-го числа месяца, следующего за месяцем, в котором была оказана услуга по обращению с твердыми коммунальными отходами.

7. Сверка расчетов по настоящему договору проводится между Региональным оператором и Потребителем не реже чем один раз в год по инициативе одной из сторон путем составления и подписания сторонами соответствующего акта.

Сторона, инициирующая проведение сверки расчетов, составляет и направляет другой стороне подписанный акт сверки расчетов в 2 экземплярах любым доступным способом (почтовое отправление, телеграмма, факсограмма, телефонограмма, информационно-телекоммуникационная сеть "Интернет"), позволяющим подтвердить получение такого уведомления адресатом. Другая сторона обязана подписать акт сверки расчетов в течение 3 рабочих дней со дня его получения или представить мотивированный отказ от его подписания с направлением своего варианта акта сверки расчетов.

В случае неполучения ответа в течение 10 рабочих дней со дня направления стороне акта сверки расчетов, направленный акт считается согласованным и подписанным обеими сторонами.

III. Права и обязанности сторон**8. Региональный оператор обязан:**

Исполнитель _____

Подписание по правовым вопросам
ПАО «Гайский ГОК»
Маш

Потребитель _____

а) принимать твердые коммунальные отходы в объеме и в месте, которые определены в приложении к настоящему договору;

б) обеспечивать транспортирование, обработку, обезвреживание, захоронение принятых ТКО в соответствии с законодательством Российской Федерации;

в) предоставлять Потребителю информацию в соответствии со стандартами раскрытия информации в области обращения с ТКО в порядке, предусмотренном законодательством Российской Федерации;

г) отвечать на жалобы и обращения Потребителей по вопросам, связанным с исполнением настоящего договора, в течение срока, установленного законодательством Российской Федерации для рассмотрения обращений граждан;

д) принимать необходимые меры по своевременной замене поврежденных по вине Регионального оператора контейнеров, принадлежащих ему на праве собственности или на ином законном основании, в порядке и сроки, которые установлены законодательством субъекта Российской Федерации.

9. Региональный оператор имеет право:

а) осуществлять контроль за учетом объема и (или) массы принятых твердых коммунальных отходов;

б) инициировать проведение сверки расчетов по настоящему договору;

в) привлекать третьих лиц в целях исполнения обязательств по настоящему договору, при этом региональный оператор несет ответственность перед потребителем за неисполнение или ненадлежащее исполнение обязательств привлеченными региональным оператором третьими лицами;

г) не принимать от потребителя отходы, не относящиеся к ТКО, в том числе отходы электронного оборудования, строительные отходы, ртутные лампы и другие не относящиеся к ТКО;

д) ограничивать и (или) приостанавливать в установленном порядке оказание услуг, в случае нарушения потребителем своих обязанностей, установленных пунктом 6 настоящего договора;

е) использовать средства фото- или видеofиксации, в том числе видеорегистраторы, а также данные спутниковой навигации, например, GPS/ГЛОНАСС, для фиксации фактов и обстоятельств, связанных с исполнением сторонами обязательств по настоящему договору, и использовать полученные данные, а также путевые листы с маршрутными графиками при разрешении споров касательно исполнения настоящего договора;

ж) не осуществлять вывоз ТКО в случае, если потребителем не обеспечен свободный подъезд к местам нахождения контейнеров (бункеров), при этом услуга в данном случае считается надлежащим образом оказанной Региональным оператором и подлежит оплате Потребителем.

10. Потребитель обязан:

а) осуществлять складирование ТКО в местах накопления ТКО, определенных договором на оказание услуг по обращению с ТКО, в соответствии с территориальной схемой обращения с отходами;

б) обеспечивать учет объема и (или) массы ТКО в соответствии с Правилами коммерческого учета объема и (или) массы ТКО, утвержденными постановлением Правительства Российской Федерации от 3 июня 2016 г. N 505 "Об утверждении Правил коммерческого учета объема и (или) массы твердых коммунальных отходов";

в) производить оплату по настоящему договору в порядке, размере и сроки, которые определены настоящим договором;

г) обеспечивать складирование твердых коммунальных отходов в контейнеры или иные места в соответствии с приложением к настоящему договору;

д) не заполнять контейнеры, предназначенные для накопления ТКО, другими отходами, и не смешивать ТКО с жидкими бытовыми отходами, стоками, строительными отходами, листвой, ветками, спиленными деревьями, не допускать наличия в контейнерах крупногабаритных предметов (старая мебель); не допускать складирования в контейнерах запрещенных предметов (горящие, раскаленные и горячие отходы, снег и лед, осветительные приборы, электрические ртутьсодержащие лампы, батареи и аккумуляторы, а также иные отходы, которые могут повредить контейнеры, мусоровозы или нарушить режим работы объектов по обработке/обезвреживанию/захоронению ТКО).

е) не допускать повреждения контейнеров, сжигания твердых коммунальных отходов в контейнерах, а также на контейнерных площадках, складирования в контейнерах запрещенных отходов и предметов;

ж) не допускать перемещения контейнеров и (или) бункеров с контейнерной площадки без согласования с Региональным оператором;

Исполнитель _____

Управление по правовым вопросам
ПАО «Гайский ГОК»
Подпись *Март*

Потребитель _____

з) назначить лицо, ответственное за взаимодействие с Региональным оператором по вопросам исполнения настоящего договора;

и) уведомить Регионального оператора любым доступным способом (почтовое отправление, телеграмма, факсограмма, телефонограмма, информационно-телекоммуникационная сеть "Интернет"), позволяющим подтвердить его получение адресатом, о переходе прав на объекты потребителя, указанные в настоящем договоре, к новому собственнику.

к) предоставлять Региональному оператору любую документацию или сведения, относящиеся к исполнению настоящего договора, в частности сведения о количестве и составе образующихся у потребителя ТКО, копии паспортов на отходы, сведения о виде деятельности, осуществляемой Потребителем, площади используемых объектов, количестве сотрудников и посетителей Потребителя, сведения о количестве временно и постоянно проживающих/собственников в жилых помещениях, информацию в графическом виде о размещении мест накопления ТКО и подъездных путей к ним.

11. Потребитель имеет право:

а) получать от Регионального оператора информацию об изменении установленных тарифов в области обращения с твердыми коммунальными отходами;

б) инициировать проведение сверки расчетов по настоящему договору.

IV. Порядок осуществления учета объема и (или) массы твердых коммунальных отходов

12. Стороны согласились производить учет объема и (или) массы твердых коммунальных отходов в соответствии с Правилами коммерческого учета объема и (или) массы твердых коммунальных отходов, утвержденными постановлением Правительства Российской Федерации от 3 июня 2016 г. N 505 "Об утверждении Правил коммерческого учета объема и (или) массы твердых коммунальных отходов" способом: расчетным путём, исходя из количества и объема контейнеров для складирования твердых коммунальных отходов.

V. Порядок фиксации нарушений по договору

13. Договор считается исполненным со стороны Регионального оператора (услуги считаются оказанными), если в течение 2-х (двух) суток со дня оказания услуг, Потребителем не будет заявлено претензий по выполненным услугам. Акт выполненных работ (оказанных услуг) сторонами не составляется.

В случае нарушения Региональным оператором обязательств по настоящему договору Потребитель с участием представителя Регионального оператора составляет акт о нарушении Региональным оператором обязательств по договору и вручает его представителю Регионального оператора. При неявке представителя Регионального оператора Потребитель составляет указанный акт в присутствии не менее чем 2 незаинтересованных лиц или с использованием фото- и (или) видеofиксации и в течение 3 рабочих дней направляет акт Региональному оператору с требованием устранить выявленные нарушения в течение разумного срока, определенного потребителем.

Региональный оператор в течение 3 рабочих дней со дня получения акта подписывает его и направляет потребителю. В случае несогласия с содержанием акта Региональный оператор вправе написать

возражение на акт с мотивированным указанием причин своего несогласия и направить такое возражение потребителю в течение 3 рабочих дней со дня получения акта.

В случае невозможности устранения нарушений в сроки, предложенные Потребителем, Региональный оператор предлагает иные сроки для устранения выявленных нарушений.

14. В случае если Региональный оператор не направил подписанный акт или возражения на акт в течение 3 рабочих дней со дня получения акта, такой акт считается согласованным и подписанным Региональным оператором.

15. В случае получения возражений Регионального оператора Потребитель обязан рассмотреть возражения и в случае согласия с возражениями внести соответствующие изменения в акт.

16. Акт должен содержать:

а) сведения о заявителе (наименование, местонахождение, адрес, ИНН, документ, подтверждающий полномочия заявителя);

Исполнитель _____

Утверждение по правовым вопросам
ПАО «Гайский ГОК»
Подпись: 

Потребитель _____

б) сведения об объекте (объектах), на котором образуются твердые коммунальные отходы, в отношении которого возникли разногласия (полное наименование, местонахождение, правомочие на объект (объекты), которым обладает сторона, направившая акт);

в) сведения о нарушении соответствующих пунктов договора;

г) другие сведения по усмотрению стороны, в том числе материалы фото- и видеосъемки.

17. Потребитель направляет копию акта о нарушении Региональным оператором обязательств по договору в уполномоченный орган исполнительной власти субъекта Российской Федерации.

VI. Ответственность сторон

18. За неисполнение или ненадлежащее исполнение обязательств по настоящему договору стороны несут ответственность в соответствии с законодательством Российской Федерации.

19. В случае неисполнения либо ненадлежащего исполнения Потребителем обязательств по оплате настоящего договора Региональный оператор вправе потребовать от Потребителя уплаты неустойки в размере 1/130 ключевой ставки Центрального банка Российской Федерации, установленной на день предъявления соответствующего требования, от суммы задолженности за каждый день просрочки.

20. За нарушение правил обращения с твердыми коммунальными отходами в части складирования твердых коммунальных отходов вне мест накопления таких отходов, определенных настоящим договором, потребитель несет административную ответственность в соответствии с законодательством Российской Федерации.

21. Региональный оператор не несет ответственность за неисполнение и/или ненадлежащее исполнение договора, в том числе за неосуществление вывоза ТКО, в случае если это обусловлено неисполнением или ненадлежащим исполнением Потребителем встречных обязанностей, установленных настоящим договором, а также в случае невыполнения потребителем обязанностей, предусмотренных п. 10 настоящего договора (переполнения контейнеров отходами, складирования отходов вне контейнеров, ненадлежащего содержания места накопления и т.п.).

Региональный оператор освобождается от ответственности за полное или частичное неисполнение обязательств по настоящему договору; при наличии обстоятельств, делающих исполнение невозможным.

К таким обстоятельствам относятся, в частности: отсутствие беспрепятственного доступа мусоровоза к месту первичного накопления отходов (в том числе из-за парковки автомобилей, неочищенных от снега подъездных путей и т.п.), перемещение Потребителем контейнеров с места первичного накопления отходов, возгорание отходов в контейнерах и др.

При этом Региональным оператором (представителем Регионального оператора) может быть составлен акт в одностороннем порядке о невозможности исполнения обязательств.

VII. Обстоятельства непреодолимой силы

22. Стороны освобождаются от ответственности за неисполнение либо ненадлежащее исполнение обязательств по настоящему договору, если оно явилось следствием обстоятельств непреодолимой силы.

При этом срок исполнения обязательств по настоящему договору продлевается соразмерно времени, в течение которого действовали такие обстоятельства, а также последствиям, вызванным этими обстоятельствами.


23. Сторона, подвергшаяся действию обстоятельств непреодолимой силы, обязана предпринять все необходимые действия для извещения другой стороны любыми доступными способами без промедления, не позднее 24 часов с момента наступления обстоятельств непреодолимой силы, о наступлении указанных обстоятельств. Извещение должно содержать данные о времени наступления и характере указанных обстоятельств.

Сторона должна также без промедления, не позднее 24 часов с момента прекращения обстоятельств непреодолимой силы, известить об этом другую сторону.

VIII. Действие договора

24. Настоящий договор заключается на срок по 31 декабря 2019 г. включительно.

Исполнитель _____

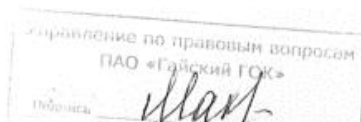

Потребитель _____

25. Настоящий договор считается продленным на каждый последующий год на тех же условиях, если за один месяц до окончания срока его действия ни одна из сторон не заявит о его прекращении или изменении либо о заключении нового договора на иных условиях.

26. Настоящий договор может быть расторгнут до окончания срока его действия по соглашению сторон.

IX. Порядок разрешения споров

27. Все споры, возникающие при исполнении настоящего договора, разрешаются сторонами путем переговоров.

28. Если стороны не придут к соглашению путем переговоров, все споры рассматриваются в претензионном порядке. Срок рассмотрения претензии – 10 (десять) дней с момента ее получения.

29. В случае, если споры не урегулированы сторонами с помощью переговоров и в претензионном порядке, то они разрешаются в судебном порядке в соответствии с действующим законодательством.

X. Прочие условия

30. Все изменения, которые вносятся в настоящий договор, считаются действительными, если они оформлены в письменном виде, подписаны уполномоченными на то лицами и заверены печатями обеих сторон (при их наличии).

31. Стороны пришли к соглашению, что доставка и получение счетов-фактур по настоящему договору осуществляется в виде электронных документов через систему юридически значимого документооборота с соблюдением следующих условий:

а) при осуществлении обмена электронными документами Стороны руководствуются порядком выставления и получения документов в электронном виде, установленным действующим законодательством Российской Федерации, соответствующими приказами и письмами Министерства финансов Российской Федерации, Федеральной налоговой службы, а также порядком, установленным Оператором, при его наличии;

б) электронные документы, обмен которыми Стороны осуществляют в рамках договора, подписываются квалифицированной электронной подписью, применение иных видов электронных подписей при обмене электронными документами между Сторонами недопустимо, при этом каждая из Сторон несет ответственность за обеспечение конфиденциальности ключей квалифицированной электронной подписи, недопущение использования принадлежащих ей ключей без ее согласия;

в) документ в электронной форме по телекоммуникационным каналам связи считается действительным, если он подписан усиленной квалифицированной электронной подписью уполномоченного лица, принадлежащей уполномоченному лицу Стороны настоящего договора;

г) датой выставления документа в электронной форме по телекоммуникационным каналам связи считается дата поступления файла документа Оператору электронного документооборота, указанная в подтверждении этого Оператора электронного документооборота;

д) датой получения документа в электронной форме по телекоммуникационным каналам связи считается дата направления Оператором электронного документооборота файла документа, указанная в подтверждении Оператора электронного документооборота; документ в электронной форме считается полученным, если поступило соответствующее подтверждение Оператора электронного документооборота;

е) составление и обмен документами в электронном виде с подписанием их квалифицированной электронной подписью не отменяет обязанность Сторон в выдаче лицам, подписывающим отчетные документы, доверенностей с соответствующими полномочиями, если такие полномочия не следуют из должностных обязанностей лица;

ж) Стороны признают, что любой электронный документ, подписанный квалифицированной электронной подписью, является равнозначным документу на бумажном носителе, подписанному собственноручной подписью и заверенному печатью;

В случае невозможности использования системы юридически значимого документооборота Потребителем, либо отказа Потребителя от использования такой системы, Потребитель самостоятельно получает счета-фактуры в рамках исполнения настоящего договора по адресу: Оренбургская область, г. Оренбург, ул. Луговая, 1Б.

Исполнитель _____

Управление по правовым вопросам
ПАО «Гайский ГОК»
Подпись _____

Потребитель _____

32. В случае изменения наименования, местонахождения или банковских реквизитов Сторона обязана уведомить об этом другую Сторону в письменной форме в течение 5 рабочих дней со дня таких изменений любыми доступными способами, позволяющими подтвердить получение такого уведомления адресатом.

33. При исполнении настоящего договора Стороны обязуются руководствоваться законодательством Российской Федерации, в том числе положениями Федерального закона "Об отходах производства и потребления" и иными нормативными правовыми актами Российской Федерации в сфере обращения с твердыми коммунальными отходами.

34. Настоящий договор составлен в 2 экземплярах, имеющих равную юридическую силу.

35. В момент заключения настоящего договора Потребитель дает Региональному оператору согласие на обработку его персональных данных, включая сбор, систематизацию, накопление, хранение, уточнение, использование, распространение, обезличивание, блокирование, уничтожение персональных данных в целях осуществления действий по заключению, исполнению настоящего договора, взыскания образовавшейся задолженности за услуги Регионального оператора по обращению с ТКО по настоящему договору.

Потребитель предоставляет Региональному оператору право на передачу персональных данных, содержащихся в настоящем договоре или переданных региональному оператору в связи с его исполнением, третьим лицам, в том числе, но не ограничиваясь, платежному агенту регионального оператора (при наличии).

Потребитель гарантирует, что предоставленные им персональные данные лиц получены им законным путем и предоставлены региональному оператору с согласия таких лиц для целей заключения и исполнения настоящего договора.

36. Приложение к настоящему договору является его неотъемлемой частью.

Реквизиты и подписи сторон.

Региональный оператор по обращению с твердыми коммунальными отходами

ООО «Природа»
Юр. адрес:
460009 г.Оренбург, ул.Цвиллинга, д.61/1, оф. 5
Почтовый адрес:
460021 г.Оренбург, ул.Луговая, 1Б.
ОГРН 1175658009053 ИНН 5612167252
КПП 561201001
р/с 40702810000000408747 в АКБ «Форштадт»
(АО)
г. Оренбург к/с 30101810700000000860
БИК 045354860
e-mail: pismo@priroda56.ru
Официальный сайт:
<http://www.priroda-orenburg.ru>
Тел: 8 (3532) 45-01-31

Директор

МП

Доценко В. А.

Потребитель

Публичное акционерное общество "Гайский
горно-обогатительный комбинат"
Юр. адрес: 462631, Оренбургская обл, Гай г,
Промышленная ул, дом № 1
Факт. адрес: 462631, Оренбургская обл, Гай г,
Промышленная ул, дом № 1
ИНН 5604000700 КПП 997550001
р/с № 40702810804010000020, БИК 046577768,
банк ООО КБ "КОЛЬЦО УРАЛА"
к/с30101810500000000768
e-mail: info@ggok.ru
Тел: 8 (3536) 264030

директор



Гайский Г. Г.

МП

Исполнитель

Управление по правовым вопросам
ПАО «Гайский ГОК»
Подпись: *Макс*

Потребитель

Приложение
к Договору № ТКО/19/3 458 от 26 декабря 2018 г.
на оказание услуг по обращению
с твердыми коммунальными отходами

ИНФОРМАЦИЯ ПО ПРЕДМЕТУ ДОГОВОРА

I. Объем и место (площадка) накопления твердых коммунальных отходов

№ п/п	Период действия	Наименование объекта	Способ складирования ТКО	Количество контейнеров	Объем принимаемых твердых коммунальных отходов в месяц	Место (площадка) накопления твердых коммунальных отходов	Место (площадка) накопления крупногабаритных отходов	Периодичность вывоза твердых коммунальных отходов
1	01.01.2019 - 31.12.2019	ПУБЛИЧНОЕ АКЦИОНЕРНОЕ ОБЩЕСТВО "ГАЙСКИЙ ГОРНО-ОБОГАТИТЕЛЬНЫЙ КОМБИНАТ"	индивидуальные контейнеры	1конт. * 8м3	1конт. * 8м3 * 48вывоз. / 12мес. = 32 куб.м.	Гай г. Промышленная ул. Дом № 1 Гайский ГОК (Бункер 8 м3)	--	4 раза в месяц (48 выв. за период)
2	01.01.2019 - 31.12.2019	ПУБЛИЧНОЕ АКЦИОНЕРНОЕ ОБЩЕСТВО "ГАЙСКИЙ ГОРНО-ОБОГАТИТЕЛЬНЫЙ КОМБИНАТ"	индивидуальные контейнеры	2конт. * 1,1м3	2конт. * 1,1м3 * 48вывоз. / 12мес. = 8,8 куб.м.	Гай г. Промышленная ул. дом № 1 Гайский ГОК (Пластиковый контейнер 1,1 м3)	--	4 раза в месяц (48 выв. за период)
3	01.01.2019 - 31.12.2019	ПУБЛИЧНОЕ АКЦИОНЕРНОЕ ОБЩЕСТВО "ГАЙСКИЙ ГОРНО-ОБОГАТИТЕЛЬНЫЙ КОМБИНАТ"	индивидуальные контейнеры	1конт. * 5м3	1конт. * 5м3 * 24вывоз. / 12мес. = 10 куб.м.	Домбаровский п Гайский ГОК Домбаровская промплощадка	--	с 10 по 15 число (1 раз), с 25 по 30 число (1раз) каждого месяца (24 выв. за период)

II. Расчет объема стоимости услуг на момент заключения договора

Период	Точка вывоза	Цена (без учета НДС)	Расшифровка расчета стоимости за 1 мес.
01.01.2019 - 30.06.2019	Гай г. Промышленная ул. Дом № 1 Гайский ГОК (Бункер 8 м3)	540,54 руб. за м3	32куб.м. * 540,54 руб. (без учета НДС) = 17 297,28 руб. (без учета НДС) + 3 459,46 руб. (НДС 20%) = 20 756,74 руб.(с учетом НДС 20%)
	Гай г. Промышленная ул. дом № 1 Гайский ГОК (Пластиковый контейнер 1,1 м3)	540,54 руб. за м3	8,8куб.м. * 540,54 руб. (без учета НДС) = 4 756,75 руб. (без учета НДС) + 951,35 руб. (НДС 20%) = 5 708,10 руб.(с учетом НДС 20%)
	Домбаровский п Гайский ГОК Домбаровская промплощадка	540,54 руб. за м3	10куб.м. * 540,54 руб. (без учета НДС) = 5 405,40 руб. (без учета НДС) + 1 081,08 руб. (НДС 20%) = 6 486,48 руб.(с учетом НДС 20%)
Итого за период с 01.01.2019 по 30.06.2019		ежемесячная стоимость составляет: 32 951,32 руб. (с учетом НДС 20%)	

Исполнитель _____

ПАО «Гайский ГОК»

Подпись _____

Потребитель _____

Итого за период с 01.01.2019 по 30.06.2019 общая стоимость составляет: 197 707,92 руб. (с учетом НДС 20%)			
01.07.2019 - 31.12.2019	Гай г. Промышленная ул. Дом № 1 Гайский ГОК (Бункер 8 м3)	551,35 руб. за м3	32куб.м. * 551,35 руб. (без учета НДС) = 17 643,20 руб. (без учета НДС) + 3 528,64 руб. (НДС 20%) = 21 171,84 руб.(с учетом НДС 20%)
	Гай г. Промышленная ул. дом № 1 Гайский ГОК (Пластиковый контейнер 1,1 м3)	551,35 руб. за м3	8,8куб.м. * 551,35 руб. (без учета НДС) = 4 851,88 руб. (без учета НДС) + 970,38 руб. (НДС 20%) = 5 822,26 руб.(с учетом НДС 20%)
	Домбаровский п Гайский ГОК Домбаровская промплощадка	551,35 руб. за м3	10куб.м. * 551,35 руб. (без учета НДС) = 5 513,50 руб. (без учета НДС) + 1 102,70 руб. (НДС 20%) = 6 616,20 руб.(с учетом НДС 20%)
Итого за период с 01.07.2019 по 31.12.2019 ежемесячная стоимость составляет: 33 610,30 руб. (с учетом НДС 20%)			
Итого за период с 01.07.2019 по 31.12.2019 общая стоимость составляет: 201 661,80 руб. (с учетом НДС 20%)			

Итого сумма договора: 399 369,72 (Триста девяносто девять тысяч триста шестьдесят девять рублей 72 копейки)(с учетом НДС 20%)

При изменении годового норматива накопления на одну расчетную единицу и (или) размера утвержденного в установленном порядке единого тарифа на услугу регионального оператора по обращению с твердыми коммунальными отходами, Региональный оператор вправе в одностороннем порядке пересчитать стоимость услуг по настоящему договору.

Исполнитель _____

Управление по правовым вопросам
ПАО «Гайский ГОК»
Подпись: *Март*

Потребитель _____

III. Информация в графическом виде о размещении мест (площадок) накопления твердых коммунальных отходов и подъездных путей к ним (за исключением жилых домов)



Гай г. Промышленная ул. Дом № 1 Гайский ГОК (Бункер 8 м3)



Гай г, Промышленная ул, дом № 1 Гайский ГОК (Пластиковый контейнер 1,1 м3)


Управление по правовым вопросам
ПАО «Гайский ГОК»
Подпись: *[Signature]*

Исполнитель _____

Потребитель _____

“УТВЕРЖДАЮ”
20 инженер О.Григорья
20.04.14

ПАО “Гайский ГОК”, Открытый рудник
Домбаровская площадка
Схема расположения мест накопления отходов

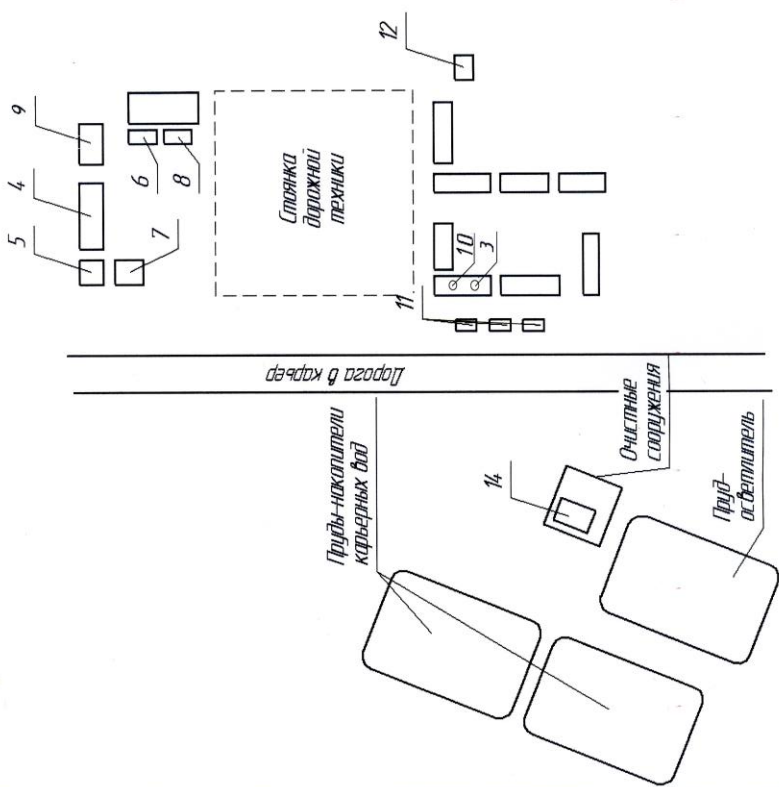

№	Наименование отхода по ФККО	Код отхода по ФККО
3	специальная из хлопчатобумажного и смешанного волокон, утратившая потребительские свойства, неагрессивная	4 02 110 01 62 4
4	отходы минеральных масел индустриальных;	4 06 130 01 31 3
	отходы минеральных масел компрессорных;	4 06 166 01 31 3
5	обтирочный материал, загрязнённый нефтью или нефтепродуктами (содержание нефти или нефтепродуктов 15% и более); фильтры очистки масла автотранспортных средств отработанные; средства индивидуальной защиты глаз, рук, органов слуха в смеси, утратившие потребительские свойства	9 19 204 01 60 3 9 21 302 01 52 3 4 91 104 11 52 4
6	остатки и отходы стальных сварочных электродов;	9 19 100 01 20 5
7	лом и отходы, содержащие неагрессивные черные металлы в виде изделий, кусков, несформованные;	4 01 010 01 20 5
8	трубы, трубы из вулканизированной резины, утратившие потребительские свойства, неагрессивные; утратившие потребительские свойства, неагрессивные;	4 31 110 01 51 5 4 31 110 02 51 5
9	жесты кожаные, пришивные, утратившие потребительские свойства, неагрессивные;	4 31 120 01 51 5
10	обувь кожаная рабочая, утратившая потребительские свойства	4 03 101 00 52 4
11	мусор от офисных и бытовых помещений организаций несортированный (исключая крупногабаритный); каски защитные пластмассовые, утратившие потребительские свойства	7 33 100 01 72 4 4 91 101 01 52 5
12	отходы (осадки) из выростных ем.	7 32 100 01 30 4
14	осмет с территории предприятия практически неопасный;	7 33 390 02 71 5



Версия	Лист
0А	308

получения. Акт сверки расчетов в случае неполучения ответа в течение более 10 рабочих дней после направления стороне считается признанным (согласованным) обеими сторонами.

10. Размер платы за негативное воздействие на работу централизованной системы водоотведения, а также размер оплаты сточных вод в связи с нарушением Абонентом нормативов по объему и составу отводимых в централизованную систему водоотведения сточных вод рассчитываются в соответствии с требованиями законодательства Российской Федерации.

IV. Права и обязанности сторон

11. Организация водопроводно-канализационного хозяйства обязана:

а) обеспечивать эксплуатацию канализационных сетей, принадлежащих ей на праве собственности или ином законном основании и (или) находящихся в границах ее эксплуатационной ответственности, согласно требованиям нормативно-технических документов;

б) соблюдать установленный режим приема сточных вод;

в) предоставлять Абоненту информацию в соответствии со стандартами раскрытия информации в порядке, предусмотренном законодательством Российской Федерации;

г) отвечать на жалобы и обращения Абонента по вопросам, связанным с исполнением настоящего договора, в течение срока, установленного законодательством Российской Федерации;

д) предупреждать Абонента о временном прекращении или ограничении водоотведения в порядке и в случаях, которые предусмотрены настоящим договором и нормативными правовыми актами Российской Федерации;

д) принимать необходимые меры по своевременной ликвидации аварий и повреждений на централизованных системах водоотведения, принадлежащих ей на праве собственности или ином законном основании, в порядке и сроки, которые установлены нормативно-технической документацией, а также по возобновлению действия таких систем с соблюдением требований, установленных законодательством Российской Федерации;

е) требовать от Абонента реализации мероприятий, направленных на достижение установленных нормативов допустимых сбросов Абонента, нормативов водоотведения по объему и составу сточных вод, а также соблюдения требований, установленных в целях предотвращения негативного воздействия на работу централизованной системы водоотведения;

ж) осуществлять контроль за соблюдением Абонентом режима водоотведения и нормативов по объему и составу отводимых в централизованную систему водоотведения сточных вод, требований к составу и свойствам сточных вод, установленных в целях предотвращения негативного воздействия на работу централизованной системы водоотведения;

з) осуществлять контроль за соблюдением Абонентом режима водоотведения и нормативов допустимых сбросов, нормативов по объему и составу отводимых в централизованную систему водоотведения сточных вод, а также требований к составу и свойствам сточных вод, установленных в целях предотвращения негативного воздействия на работу централизованной системы водоотведения;

с) уведомлять Абонента о графиках и сроках проведения планово-предупредительного ремонта канализационных сетей, через которые осуществляется водоотведение сточных вод Абонента.

12. Организация водопроводно-канализационного хозяйства вправе:

а) осуществлять контроль за правильностью учета объемов принятых (отведенных) сточных вод;

б) осуществлять контроль за наличием самовольного пользования и (или) самовольного подключения Абонента к централизованным системам водоотведения и принимать меры по предотвращению самовольного пользования и (или) самовольного подключения к централизованным системам водоотведения;

в) временно прекращать или ограничивать водоотведение в случаях, предусмотренных законодательством Российской Федерации;

г) иметь беспрепятственный доступ к местам отбора проб воды;

д) взимать с Абонента плату за негативное воздействие на работу централизованной

системы водоотведения;

е) инициировать проведение сверки расчетов по настоящему договору.

13. Абонент обязан:

а) обеспечивать учет отводимых сточных вод в порядке, установленном разделом V настоящего договора, и в соответствии с правилами организации коммерческого учета воды, сточных вод, утвержденными Правительством Российской Федерации, если иное не предусмотрено настоящим договором;

б) соблюдать установленный настоящим договором режим водоотведения;

в) производить оплату по настоящему договору в порядке, в сроки и размере, которые определены в соответствии с настоящим договором;

г) незамедлительно сообщать Организации водопроводно-канализационного хозяйства обо всех повреждениях или неисправностях на канализационных сетях, сооружениях и устройствах, приборах учета, о нарушениях работы централизованных системы водоотведения, которые могут оказать негативное воздействие на работу централизованной системы водоотведения и причинить вред окружающей среде;

д) соблюдать установленные нормативы допустимых сбросов и лимиты на сбросы сточных вод, принимать меры по соблюдению указанных нормативов и требований, обеспечивать реализацию плана снижения сбросов (если для объектов этой категории абонентов в соответствии с законодательством Российской Федерации устанавливаются нормативы допустимых сбросов), соблюдать нормативы по объему и составу отводимых в централизованную систему водоотведения сточных вод, требования к составу и свойствам отводимых сточных вод, установленные в целях предотвращения негативного воздействия на централизованную систему водоотведения;

е) осуществлять сброс сточных вод от напорных коллекторов Абонента в самотечную сеть канализации Организации водопроводно-канализационного хозяйства через колодец - гаситель напора;

ж) предоставлять Организации водопроводно-канализационного хозяйства информационную справку, содержащую сведения о владельцах Абонента или об изменениях в составе владельцев Абонента, включая конечных бенефициаров, с приложением соответствующих документов;

з) соблюдать установленные решением Орского городского совета депутатов за № 54-964 от 04.09.2009г. нормативы допустимых сбросов и лимиты на сбросы сточных вод, принимать меры по соблюдению указанных нормативов и требований, обеспечивать реализацию плана снижения сбросов (если для объектов этой категории Абонентов, в соответствии с законодательством Российской Федерации устанавливаются нормативы допустимых сбросов), соблюдать нормативы по объему и составу отводимых в централизованную систему водоотведения сточных вод, требования к составу и свойствам отводимых сточных вод, установленные в целях предотвращения негативного воздействия на централизованную систему водоотведения, согласно Приложению №4;

14. Абонент имеет право:

а) получать от Организации водопроводно-канализационного хозяйства информацию об изменении установленных тарифов на питьевую воду (питьевое водоснабжение), на водоотведение;

б) инициировать проведение сверки расчетов по настоящему договору;

V. Порядок осуществления учета принимаемых сточных вод, сроки и способы представления Организации водопроводно-канализационного хозяйства показаний приборов учета

15. Коммерческий учет принятых Организацией водопроводно-канализационного хозяйства сточных вод осуществляется расчетным способом, в порядке определенном законодательством Российской Федерации.

16. Коммерческий учет отведенных сточных вод обеспечивает Абонент.

17. Количество принятых Организацией водопроводно-канализационного хозяйства сточных вод определяется стороной, осуществляющей коммерческий учет сточных вод, в соответствии с данными Приложения №4, за исключением случаев, когда осуществление коммерческого учета осуществляется расчетным способом, в соответствии с Правилами организации коммерческого учета воды и сточных вод, утвержденными Постановлением Правительства Российской Федерации от 04.09.2014г. № 776:

17.1. в случае самовольного присоединения и (или) пользования централизованными системами водоотведения;

17.2. при нарушении Абонентом в течение более шести месяцев сроков предоставления данных учета, за исключением случаев предварительного уведомления Абонентом Организации водопроводно-канализационного хозяйства о временном прекращении пользования централизованной системой водоотведения.

18. В случае отсутствия у Абонента средств измерений сточных вод, сбрасываемых в систему коммунальной канализации, эти объемы принимаются равными объемам сточной воды, указанных в приложении №2 и 3 договора.

19. Сторона, осуществляющая коммерческий учет отведенных сточных вод, снимает показания приборов учета на последнее число расчетного периода, установленного настоящим договором, либо осуществляет, в случаях, предусмотренных правилами организации коммерческого учета воды и сточных вод, утвержденными Правительством Российской Федерации, расчет объема поданной (полученной) холодной воды и отведенных сточных вод расчетным способом, а также вносит показания приборов учета в журнал учета расхода воды и принятых сточных вод и передает эти сведения в Организацию водопроводно-канализационного хозяйства до окончания 2-го дня месяца, следующего за расчетным по состоянию на 1-е число месяца следующего за расчетным.

20. Передача Абонентом сведений о показаниях приборов учета Организации водопроводно-канализационного хозяйства осуществляется любыми доступными способами, позволяющими подтвердить получение такого уведомления адресатом.

21. В случае отказа или уклонения Абонента от подтверждения объемов сброшенных сточных вод, Организация водопроводно-канализационного хозяйства вправе в одностороннем порядке осуществлять учет. В таком случае, объемы принятых сточных вод считаются подтвержденными при уведомлении Абонента.

VI. Порядок обеспечения Абонентом доступа Организации водопроводно-канализационного хозяйства к канализационным сетям (контрольным канализационным колодцам), в целях определения объема отводимых сточных вод

22 Абонент обязан обеспечить доступ представителям Организации водопроводно-канализационного хозяйства или по ее указанию представителям иной организации к канализационным сетям в следующем порядке:

а) Организация водопроводно-канализационного хозяйства или по ее указанию иная организация предварительно, не позднее 15 минут до начала посещения, оповещает Абонента о дате и времени посещения проверяющих с указанием списка проверяющих (при отсутствии служебных удостоверений или доверенности). Оповещение осуществляется любыми доступными способами, позволяющими подтвердить получение такого уведомления адресатом (почтовое отправление, телеграмма, факсограмма, телефонограмма, информационно-телекоммуникационная сеть "Интернет").

б) уполномоченные представители Организации водопроводно-канализационного хозяйства или представители иной организации предъявляют Абоненту служебное удостоверение;

в) доступ представителям Организации водопроводно-канализационного хозяйства или по ее указанию представителям иной организации к канализационным сетям, осуществляется только в установленных местах;

г) Абонент принимает участие в проведении Организацией водопроводно-канализационного хозяйства всех проверок, предусмотренных настоящим разделом;

д) отказ в доступе (недопуск) представителям Организации водопроводно-канализационного хозяйства к канализационным сетям влечет за собой применение расчетного способа при определении количества принятых сточных вод за весь период нарушения. Продолжительность периода нарушения определяется в соответствии с правилами организации коммерческого учета воды и сточных вод, утвержденными Правительством Российской Федерации;

VII. Порядок контроля за соблюдением Абонентами лимитов на сбросы, нормативов по объему отводимых в централизованную систему водоотведения сточных вод, требований к составу и свойствам сточных вод,

установленных в целях предотвращения негативного воздействия на работу централизованной системы водоотведения

23. Сведения о нормативах по объему отводимых в централизованную систему водоотведения сточных вод, установленных для Абонента, приведены в приложении N 3.

24. Сведения о нормативах допустимых сбросов и требованиях к составу и свойствам сточных вод, установленных для заказчика, приведены в приложении N 4.

25. **Контроль состава и свойств сточных вод в отношении Абонента, осуществляется в соответствии с п.п. 61, 62, 64, 65, 67, 69, 70, 71 Правил пользования системами коммунального водоснабжения и канализации в РФ, утвержденными Постановлением Правительства Российской Федерации от 12 февраля 1999 г. N 167., Постановлением Правительства Оренбургской области № 792-п от 08 ноября 2016 года «О порядке взимания платы за сброс сточных вод и загрязняющих веществ в системы канализации населенных пунктов Оренбургской области в 2016 году», Решением Орского Городского Совета Депутатов № 54-964 от 04 сентября 2009 года «Об утверждении условий приема загрязняющих веществ в сточных водах, отводимых предприятиями и организациями в систему канализации г. Орска».**

26. **Отбор проб сточных вод, анализ отобранных проб сточных вод, оформление результатов анализа проб сточных вод и информирование о таких результатах Абонентов и уполномоченных органов государственной власти в рамках контроля состава и свойств сточных вод в отношении Абонента осуществляется в соответствии с п.п. 61, 62, 64, 65, 67, 69, 70, 71 Правил пользования системами коммунального водоснабжения и канализации в РФ, утвержденными Постановлением Правительства Российской Федерации от 12 февраля 1999 г. N 167., Постановлением Правительства Оренбургской области № 792-п от 08 ноября 2016 года «О порядке взимания платы за сброс сточных вод и загрязняющих веществ в системы канализации населенных пунктов Оренбургской области в 2016 году», Решением Орского Городского Совета Депутатов № 54-964 от 04 сентября 2009 года «Об утверждении условий приема загрязняющих веществ в сточных водах, отводимых предприятиями и организациями в систему канализации г. Орска».**

VIII. Условия прекращения или ограничения приема сточных вод

27. Организация водопроводно-канализационного хозяйства вправе осуществить временное прекращение или ограничение приема сточных вод Абонента только в случаях, установленных Федеральным законом "О водоснабжении и водоотведении", при условии соблюдения порядка временного прекращения или ограничения приема сточных вод, установленного правилами холодного водоснабжения и водоотведения, утвержденными Правительством Российской Федерации.

28. Организация водопроводно-канализационного хозяйства в течение 24 часов с момента временного прекращения или ограничения приема сточных вод Абонента уведомляет о таком прекращении или ограничении:

- а) Абонента;
- б) органы местного самоуправления;
- в) Управления РОСПОТРЕБНАДЗОРА по Оренбургской области Юго-Восточный территориальный отдел;
- г) ФГКУ «5 отряд федеральной противопожарной службы по Оренбургской области»;

д) Управления по ГОПБ и ЧС Администрации г.Орска.

29. Уведомление Организации водопроводно-канализационного хозяйства о временном прекращении или ограничении приема сточных вод Абонента, а также уведомление о снятии такого прекращения или ограничения и возобновлении холодного водоснабжения и приема сточных вод направляются соответствующим лицам любыми доступными способами (почтовое отправление, телеграмма, факсограмма, телефограмма, информационно-телекоммуникационная сеть "Интернет"), позволяющими подтвердить получение такого уведомления адресатом.

IX. Порядок урегулирования споров и разногласий

30. Все споры и разногласия, возникающие между сторонами, связанные с

исполнением настоящего договора, подлежат досудебному урегулированию в претензионном порядке.

31. Претензия направляется по адресу стороны, указанному в реквизитах договора, и должна содержать:

- а) сведения о заявителе (наименование, местонахождение, адрес);
- б) содержание спора и разногласий;
- г) другие сведения по усмотрению стороны.

32. Сторона, получившая претензию, в течение 5 рабочих дней со дня ее поступления обязана рассмотреть претензию и дать ответ.

33. Стороны составляют акт об урегулировании спора (разногласий).

34. В случае недостижения сторонами соглашения спор и разногласия, возникшие в связи с исполнением настоящего договора, подлежат урегулированию в суде в порядке, установленном законодательством Российской Федерации.

X. Ответственность сторон

35. За неисполнение или ненадлежащее исполнение обязательств по настоящему договору стороны несут ответственность в соответствии с законодательством Российской Федерации.

36. В случае нарушения Организацией водопроводно-канализационного хозяйства режима приема сточных вод Абонент вправе потребовать пропорционального снижения размера оплаты по настоящему договору в соответствующем расчетном периоде.

37. В случае нарушения Абонентом режима водоотведения по объему сверхустановленного в приложении №3, Абонент оплачивает сверхлимитное водоотведение в пятикратном размере.

38. В случае неисполнения либо ненадлежащего исполнения Абонентом обязательств по оплате настоящего договора Организация водопроводно-канализационного хозяйства вправе потребовать от Абонента уплаты неустойки в размере двукратной ставки рефинансирования (учетной ставки) Центрального банка Российской Федерации, установленной на день предъявления соответствующего требования, от суммы задолженности за каждый день просрочки.

39. В случае обнаружения Организацией водопроводно-канализационного хозяйства слива Абонентом сточных или иных вод в канализационный колодец, не указанный в п. 2 настоящего договора, Абонент обязан оплатить Организации водопроводно-канализационного хозяйства штраф в размере 5 000 (пять тысяч) рублей. Факт обнаружения подтверждается актом, составленным Организацией водопроводно-канализационного хозяйства с приложением фотоматериалов, подтверждающих слив Абонентом сточных или иных вод в канализационный колодец, не указанный в п. 2 настоящего договора.

XI. Обстоятельства непреодолимой силы

40. Стороны освобождаются от ответственности за неисполнение либо ненадлежащее исполнение обязательств по настоящему договору, если оно явилось следствием обстоятельств непреодолимой силы и если эти обстоятельства повлияли на исполнение настоящего договора.

При этом срок исполнения обязательств по настоящему договору отодвигается соразмерно времени, в течение которого действовали такие обстоятельства, а также последствиям, вызванным этими обстоятельствами.

41. Сторона, подвергшаяся действию непреодолимой силы, обязана известить другую сторону любыми доступными способами без промедления (не позднее 24 часов) о наступлении указанных обстоятельств или предпринять все действия для уведомления другой стороны.

Извещение должно содержать данные о наступлении и характере указанных обстоятельств.

Сторона должна без промедления, не позднее 24 часов, известить другую сторону о прекращении таких обстоятельств.

XII. Срок действия договора

42. Настоящий договор вступает в силу 26 апреля 2017 года.

43. Настоящий договор заключен сроком до 25 апреля 2022 года.

44. Настоящий договор, может быть, расторгнут до окончания срока действия настоящего договора по обоюдному согласию сторон.

45. В случае предусмотренного законодательством Российской Федерации отказа Организации водопроводно-канализационного хозяйства от исполнения настоящего договора при его изменении в одностороннем порядке настоящий договор считается расторгнутым.

XIII. Прочие условия

46. Изменения к настоящему договору считаются действительными, если они оформлены в письменном виде, подписаны уполномоченными на то лицами и заверены печатями всех сторон.

47. Одна сторона в случае изменения у нее наименования, места нахождения, банковских реквизитов и иных сведений (в том числе касающихся ассенизаторского автомобиля) обязана уведомить об этом другую сторону в письменной форме в течение 5 рабочих дней со дня наступления указанных обстоятельств любыми доступными способами, позволяющими подтвердить получение такого уведомления адресатом.

48. При исполнении настоящего договора стороны обязуются руководствоваться законодательством Российской Федерации, в том числе положениями Федерального закона "О водоснабжении и водоотведении" от 07.12.2011г. № 416-ФЗ, Правилами холодного водоснабжения и водоотведения, утвержденными Постановлением Правительства Российской Федерации от 29.07.2013г. №644 и иными нормативными правовыми актами Российской Федерации

49. Настоящий договор составлен в 2-х экземплярах, имеющих равную юридическую силу.

50. Приложения к настоящему договору являются его неотъемлемой частью.

51. Юридические и почтовые адреса:

Организация водопроводно- канализационного хозяйства:

ООО «Орск Водоканал»

462431, г. Орск, ул. Крупской д. 15

ИНН/КПП 5615021332/561501001

р/сч 40702810929270000207 в филиале Нижегородский» АО «АЛЬФА-БАНК»

г. Нижний Новгород

к/сч 30101810200000000824

БИК 042202824

ОГРН 1045610209006

Генеральный директор

ООО «Орск Водоканал»

С.А. Прокофьев

Абонент:

ООО «СпецПромЭко»

Адрес: 462431, Оренбургская область

г. Орск, ул. Дорожная, 13

ИНН 5614076836

КПП 561401001

Филиал «Нижегородский» АО «Альфа-Банк» г. Нижний Новгород

р/с 40702810129270000900

к/с 30101810200000000593

БИК 044525593

Тел: 8(3537) 25-34-96

Директор ООО «СпецПромЭко»

А.А. Ершов

ДОГОВОР № ТКО/19/3 458**на оказание услуг по обращению с твердыми коммунальными отходами**

г. Оренбург

26 декабря 2018 г.

Общество с ограниченной ответственностью «Природа», именуемое в дальнейшем «Региональный оператор», в лице Директора Доценко Виктора Алексеевича, действующего на основании Устава, с одной стороны, и Публичное акционерное общество «Гайский горно-обогатительный комбинат», именуемое в дальнейшем «Потребитель», в лице директора Ставского Геннадия Геннадьевича, действующего на основании доверенности от 04.08.2017 года, удостоверенной нотариусом города Среднеуральска Свердловской области Томилиной Любовью Александровной, зарегистрированной в реестре за № 9-3960, с другой стороны, именуемые в дальнейшем Сторонами, заключили настоящий договор о нижеследующем:

I. Предмет договора

1. По договору на оказание услуг по обращению с твердыми коммунальными отходами Региональный оператор обязуется принимать твердые коммунальные отходы (далее - ТКО) в объеме и в месте, которые определены в настоящем договоре, и обеспечивать транспортирование, обработку, обезвреживание, захоронение в соответствии с законодательством Российской Федерации, а потребитель обязуется оплачивать услуги Регионального оператора по цене, определенной в пределах утвержденного в установленном порядке единого тарифа на услугу Регионального оператора и опубликованной на сайте Регионального оператора (<http://www.priroda-orenburg.ru>).

2. Объем ТКО, места (площадки) накопления ТКО, в том числе крупногабаритных отходов, и периодичность вывоза ТКО, а также информация в графическом виде о размещении мест (площадок) накопления ТКО и подъездных путей к ним определяются согласно приложению к настоящему договору.

3. Способ складирования твердых коммунальных отходов указан в Приложении к договору.

4. Дата начала оказания услуг по обращению с ТКО – 1 января 2019 г.

II. Сроки и порядок оплаты по договору

5. Под расчетным периодом по настоящему договору понимается один календарный месяц. Оплата услуг по настоящему договору осуществляется по цене, определенной в пределах утвержденного в установленном порядке единого тарифа на услугу Регионального оператора.

Информация об утверждении единого тарифа на услугу Регионального оператора доводится до сведения Потребителя Региональным оператором путем публикации в средствах массовой информации и/или размещения информации на официальном сайте Регионального оператора (<http://www.priroda-orenburg.ru>) в течение 14 (четырнадцати) календарных дней с момента утверждения в установленном порядке единого тарифа на услугу Регионального оператора.

6. Потребитель оплачивает услуги по обращению с твердыми коммунальными отходами до 10-го числа месяца, следующего за месяцем, в котором была оказана услуга по обращению с твердыми коммунальными отходами.

7. Сверка расчетов по настоящему договору проводится между Региональным оператором и Потребителем не реже чем один раз в год по инициативе одной из сторон путем составления и подписания сторонами соответствующего акта.

Сторона, инициирующая проведение сверки расчетов, составляет и направляет другой стороне подписанный акт сверки расчетов в 2 экземплярах любым доступным способом (почтовое отправление, телеграмма, факсограмма, телефонограмма, информационно-телекоммуникационная сеть "Интернет"), позволяющим подтвердить получение такого уведомления адресатом. Другая сторона обязана подписать акт сверки расчетов в течение 3 рабочих дней со дня его получения или представить мотивированный отказ от его подписания с направлением своего варианта акта сверки расчетов.

В случае неполучения ответа в течение 10 рабочих дней со дня направления стороне акта сверки расчетов, направленный акт считается согласованным и подписанным обеими сторонами.

III. Права и обязанности сторон**8. Региональный оператор обязан:**

Исполнитель _____

Подписание по правовым вопросам
ПАО «Гайский ГОК»
Март

Потребитель _____

а) принимать твердые коммунальные отходы в объеме и в месте, которые определены в приложении к настоящему договору;

б) обеспечивать транспортирование, обработку, обезвреживание, захоронение принятых ТКО в соответствии с законодательством Российской Федерации;

в) предоставлять Потребителю информацию в соответствии со стандартами раскрытия информации в области обращения с ТКО в порядке, предусмотренном законодательством Российской Федерации;

г) отвечать на жалобы и обращения Потребителей по вопросам, связанным с исполнением настоящего договора, в течение срока, установленного законодательством Российской Федерации для рассмотрения обращений граждан;

д) принимать необходимые меры по своевременной замене поврежденных по вине Регионального оператора контейнеров, принадлежащих ему на праве собственности или на ином законном основании, в порядке и сроки, которые установлены законодательством субъекта Российской Федерации.

9. Региональный оператор имеет право:

а) осуществлять контроль за учетом объема и (или) массы принятых твердых коммунальных отходов

б) инициировать проведение сверки расчетов по настоящему договору;

в) привлекать третьих лиц в целях исполнения обязательств по настоящему договору, при этом региональный оператор несет ответственность перед потребителем за неисполнение или ненадлежащее исполнение обязательств привлеченными региональным оператором третьими лицами;

г) не принимать от потребителя отходы, не относящиеся к ТКО, в том числе отходы электронного оборудования, строительные отходы, ртутные лампы и другие не относящиеся к ТКО;

д) ограничивать и (или) приостанавливать в установленном порядке оказание услуг, в случае нарушения потребителем своих обязанностей, установленных пунктом 6 настоящего договора;

е) использовать средства фото- или видеорегистрации, в том числе видеорегистраторы, а также данные спутниковой навигации, например, GPS/ГЛОНАСС, для фиксации фактов и обстоятельств, связанных с исполнением сторонами обязательств по настоящему договору, и использовать полученные данные, а также путевые листы с маршрутными графиками при разрешении споров касательно исполнения настоящего договора;

ж) не осуществлять вывоз ТКО в случае, если потребителем не обеспечен свободный подъезд к местам нахождения контейнеров (бункеров), при этом услуга в данном случае считается надлежащим образом оказанной Региональным оператором и подлежит оплате Потребителем.

10. Потребитель обязан:

а) осуществлять складирование ТКО в местах накопления ТКО, определенных договором на оказание услуг по обращению с ТКО, в соответствии с территориальной схемой обращения с отходами;

б) обеспечивать учет объема и (или) массы ТКО в соответствии с Правилами коммерческого учета объема и (или) массы ТКО, утвержденными постановлением Правительства Российской Федерации от 3 июня 2016 г. N 505 "Об утверждении Правил коммерческого учета объема и (или) массы твердых коммунальных отходов";

в) производить оплату по настоящему договору в порядке, размере и сроки, которые определены настоящим договором;

г) обеспечивать складирование твердых коммунальных отходов в контейнеры или иные места в соответствии с приложением к настоящему договору;

д) не заполнять контейнеры, предназначенные для накопления ТКО, другими отходами, и не смешивать ТКО с жидкими бытовыми отходами, стоками, строительными отходами, листвой, ветками, спиленными деревьями, не допускать наличия в контейнерах крупногабаритных предметов (старая мебель); не допускать складирования в контейнерах запрещенных предметов (горящие, раскаленные и горячие отходы, снег и лед, осветительные приборы, электрические ртутьсодержащие лампы, батареи и аккумуляторы, а также иные отходы, которые могут повредить контейнеры, мусоровозы или нарушить режим работы объектов по обработке/обезвреживанию/захоронению ТКО);

е) не допускать повреждения контейнеров, сжигания твердых коммунальных отходов в контейнерах, а также на контейнерных площадках, складирования в контейнерах запрещенных отходов и предметов;

ж) не допускать перемещения контейнеров и (или) бункеров с контейнерной площадки без согласования с Региональным оператором;

Исполнитель _____

Управление по правовым вопросам
ПАО «Гайский ГОК»
Подпись: *Маш*

Потребитель _____

з) назначить лицо, ответственное за взаимодействие с Региональным оператором по вопросам исполнения настоящего договора;

и) уведомить Регионального оператора любым доступным способом (почтовое отправление, телеграмма, факсограмма, телефонограмма, информационно-телекоммуникационная сеть "Интернет"), позволяющим подтвердить его получение адресатом, о переходе прав на объекты потребителя, указанные в настоящем договоре, к новому собственнику.

к) предоставлять Региональному оператору любую документацию или сведения, относящиеся к исполнению настоящего договора, в частности сведения о количестве и составе образующихся у потребителя ТКО, копии паспортов на отходы, сведения о виде деятельности, осуществляемой Потребителем, площади используемых объектов, количестве сотрудников и посетителей Потребителя, сведения о количестве временно и постоянно проживающих/собственников в жилых помещениях, информация в графическом виде о размещении мест накопления ТКО и подъездных путей к ним.

11. Потребитель имеет право:

а) получать от Регионального оператора информацию об изменении установленных тарифов в области обращения с твердыми коммунальными отходами;

б) инициировать проведение сверки расчетов по настоящему договору.

**IV. Порядок осуществления учета объема и (или) массы
твердых коммунальных отходов**

12. Стороны согласились производить учет объема и (или) массы твердых коммунальных отходов в соответствии с Правилами коммерческого учета объема и (или) массы твердых коммунальных отходов, утвержденными постановлением Правительства Российской Федерации от 3 июня 2016 г. N 505 "Об утверждении Правил коммерческого учета объема и (или) массы твердых коммунальных отходов" способом: расчетным путём, исходя из количества и объема контейнеров для складирования твердых коммунальных отходов.

V. Порядок фиксации нарушений по договору

13. Договор считается исполненным со стороны Регионального оператора (услуги считаются оказанными), если в течение 2-х (двух) суток со дня оказания услуг, Потребителем не будет заявлено претензий по выполненным услугам. Акт выполненных работ (оказанных услуг) сторонами не составляется.

В случае нарушения Региональным оператором обязательств по настоящему договору Потребитель с участием представителя Регионального оператора составляет акт о нарушении Региональным оператором обязательств по договору и вручает его представителю Регионального оператора. При неявке представителя Регионального оператора Потребитель составляет указанный акт в присутствии не менее чем 2 незаинтересованных лиц или с использованием фото- и (или) видеосъемки и в течение 3 рабочих дней направляет акт Региональному оператору с требованием устранить выявленные нарушения в течение разумного срока, определенного потребителем.

Региональный оператор в течение 3 рабочих дней со дня получения акта подписывает его и направляет потребителю. В случае несогласия с содержанием акта Региональный оператор вправе написать

возражение на акт с мотивированным указанием причин своего несогласия и направить такое возражение потребителю в течение 3 рабочих дней со дня получения акта.

В случае невозможности устранения нарушений в сроки, предложенные Потребителем, Региональный оператор предлагает иные сроки для устранения выявленных нарушений.

14. В случае если Региональный оператор не направил подписанный акт или возражения на акт в течение 3 рабочих дней со дня получения акта, такой акт считается согласованным и подписанным Региональным оператором.

15. В случае получения возражений Регионального оператора Потребитель обязан рассмотреть возражения и в случае согласия с возражениями внести соответствующие изменения в акт.

16. Акт должен содержать:

а) сведения о заявителе (наименование, местонахождение, адрес, ИНН, документ, подтверждающий полномочия заявителя);

Исполнитель _____
Управление по правовым вопросам
ПАО «Гайский ГОК»
Потребитель _____

б) сведения об объекте (объектах), на котором образуются твердые коммунальные отходы, в отношении которого возникли разногласия (полное наименование, местонахождение, правомочие на объект (объекты), которым обладает сторона, направившая акт);

в) сведения о нарушении соответствующих пунктов договора;

г) другие сведения по усмотрению стороны, в том числе материалы фото- и видеосъемки.

17. Потребитель направляет копию акта о нарушении Региональным оператором обязательств по договору в уполномоченный орган исполнительной власти субъекта Российской Федерации.

VI. Ответственность сторон

18. За неисполнение или ненадлежащее исполнение обязательств по настоящему договору стороны несут ответственность в соответствии с законодательством Российской Федерации.

19. В случае неисполнения либо ненадлежащего исполнения Потребителем обязательств по оплате настоящего договора Региональный оператор вправе потребовать от Потребителя уплаты неустойки в размере 1/130 ключевой ставки Центрального банка Российской Федерации, установленной на день предъявления соответствующего требования, от суммы задолженности за каждый день просрочки.

20. За нарушение правил обращения с твердыми коммунальными отходами в части складирования твердых коммунальных отходов вне мест накопления таких отходов, определенных настоящим договором, потребитель несет административную ответственность в соответствии с законодательством Российской Федерации.

21. Региональный оператор не несет ответственность за неисполнение и/или ненадлежащее исполнение договора, в том числе за неосуществление вывоза ТКО, в случае если это обусловлено неисполнением или ненадлежащим исполнением Потребителем встречных обязанностей, установленных настоящим договором, а также в случае невыполнения потребителем обязанностей, предусмотренных п. 10 настоящего договора (переполнения контейнеров отходами, складирования отходов вне контейнеров, ненадлежащего содержания места накопления и т.п.).

Региональный оператор освобождается от ответственности за полное или частичное неисполнение обязательств по настоящему договору; при наличии обстоятельств, делающих исполнение невозможным.

К таким обстоятельствам относятся, в частности: отсутствие беспрепятственного доступа мусоровоза к месту первичного накопления отходов (в том числе из-за парковки автомобилей, неочищенных от снега подъездных путей и т.п.), перемещение Потребителем контейнеров с места первичного накопления отходов, возгорание отходов в контейнерах и др.

При этом Региональным оператором (представителем Регионального оператора) может быть составлен акт в одностороннем порядке о невозможности исполнения обязательств.

VII. Обстоятельства непреодолимой силы

22. Стороны освобождаются от ответственности за неисполнение либо ненадлежащее исполнение обязательств по настоящему договору, если оно явилось следствием обстоятельств непреодолимой силы.

При этом срок исполнения обязательств по настоящему договору продлевается соразмерно времени, в течение которого действовали такие обстоятельства, а также последствиям, вызванным этими обстоятельствами.


23. Сторона, подвергшаяся действию обстоятельств непреодолимой силы, обязана предпринять все необходимые действия для извещения другой стороны любыми доступными способами без промедления, не позднее 24 часов с момента наступления обстоятельств непреодолимой силы, о наступлении указанных обстоятельств. Извещение должно содержать данные о времени наступления и характере указанных обстоятельств.

Сторона должна также без промедления, не позднее 24 часов с момента прекращения обстоятельств непреодолимой силы, известить об этом другую сторону.

VIII. Действие договора

24. Настоящий договор заключается на срок по 31 декабря 2019 г. включительно.

Исполнитель _____

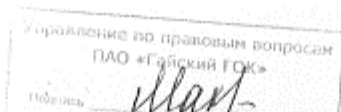

Потребитель _____

25. Настоящий договор считается продленным на каждый последующий год на тех же условиях, если за один месяц до окончания срока его действия ни одна из сторон не заявит о его прекращении или изменении либо о заключении нового договора на иных условиях.

26. Настоящий договор может быть расторгнут до окончания срока его действия по соглашению сторон.

IX. Порядок разрешения споров

27. Все споры, возникающие при исполнении настоящего договора, разрешаются сторонами путем переговоров.

28. Если стороны не придут к соглашению путем переговоров, все споры рассматриваются в претензионном порядке. Срок рассмотрения претензии – 10 (десять) дней с момента ее получения.

29. В случае, если споры не урегулированы сторонами с помощью переговоров и в претензионном порядке, то они разрешаются в судебном порядке в соответствии с действующим законодательством.

X. Прочие условия

30. Все изменения, которые вносятся в настоящий договор, считаются действительными, если они оформлены в письменном виде, подписаны уполномоченными на то лицами и заверены печатями обеих сторон (при их наличии).

31. Стороны пришли к соглашению, что доставка и получение счетов-фактур по настоящему договору осуществляется в виде электронных документов через систему юридически значимого документооборота с соблюдением следующих условий:

а) при осуществлении обмена электронными документами Стороны руководствуются порядком выставления и получения документов в электронном виде, установленным действующим законодательством Российской Федерации, соответствующими приказами и письмами Министерства финансов Российской Федерации, Федеральной налоговой службы, а также порядком, установленным Оператором, при его наличии;

б) электронные документы, обмен которыми Стороны осуществляют в рамках договора, подписываются квалифицированной электронной подписью, применение иных видов электронных подписей при обмене электронными документами между Сторонами недопустимо, при этом каждая из Сторон несет ответственность за обеспечение конфиденциальности ключей квалифицированной электронной подписи, недопущение использования принадлежащих ей ключей без ее согласия;

в) документ в электронной форме по телекоммуникационным каналам связи считается действительным, если он подписан усиленной квалифицированной электронной подписью уполномоченного лица, принадлежащей уполномоченному лицу Стороны настоящего договора;

г) датой выставления документа в электронной форме по телекоммуникационным каналам связи считается дата поступления файла документа Оператору электронного документооборота, указанная в подтверждении этого Оператора электронного документооборота;

д) датой получения документа в электронной форме по телекоммуникационным каналам связи считается дата направления Оператором электронного документооборота файла документа, указанная в подтверждении Оператора электронного документооборота; документ в электронной форме считается полученным, если поступило соответствующее подтверждение Оператора электронного документооборота;

е) составление и обмен документами в электронном виде с подписанием их квалифицированной электронной подписью не отменяет обязанность Сторон в выдаче лицам, подписывающим отчетные документы, доверенностей с соответствующими полномочиями, если такие полномочия не следуют из должностных обязанностей лица;

ж) Стороны признают, что любой электронный документ, подписанный квалифицированной электронной подписью, является равнозначным документу на бумажном носителе, подписанному собственноручной подписью и заверенному печатью;

В случае невозможности использования системы юридически значимого документооборота Потребителем, либо отказа Потребителя от использования такой системы, Потребитель самостоятельно получает счета-фактуры в рамках исполнения настоящего договора по адресу: Оренбургская область, г. Оренбург, ул. Луговая, 1Б.

Исполнитель _____

Управление по правовым вопросам
ПАО «Гайский ГОК»
Подпись: 

Потребитель _____

32. В случае изменения наименования, местонахождения или банковских реквизитов Сторона обязана уведомить об этом другую Сторону в письменной форме в течение 5 рабочих дней со дня таких изменений любыми доступными способами, позволяющими подтвердить получение такого уведомления адресатом.

33. При исполнении настоящего договора Стороны обязуются руководствоваться законодательством Российской Федерации, в том числе положениями Федерального закона "Об отходах производства и потребления" и иными нормативными правовыми актами Российской Федерации в сфере обращения с твердыми коммунальными отходами.

34. Настоящий договор составлен в 2 экземплярах, имеющих равную юридическую силу.

35. В момент заключения настоящего договора Потребитель дает Региональному оператору согласие на обработку его персональных данных, включая сбор, систематизацию, накопление, хранение, уточнение, использование, распространение, обезличивание, блокирование, уничтожение персональных данных в целях осуществления действий по заключению, исполнению настоящего договора, взыскания образовавшейся задолженности за услуги Регионального оператора по обращению с ТКО по настоящему договору.

Потребитель предоставляет Региональному оператору право на передачу персональных данных, содержащихся в настоящем договоре или переданных региональному оператору в связи с его исполнением, третьим лицам, в том числе, но не ограничиваясь, платежному агенту регионального оператора (при наличии).

Потребитель гарантирует, что предоставленные им персональные данные лиц получены им законным путем и предоставлены региональному оператору с согласия таких лиц для целей заключения и исполнения настоящего договора.

36. Приложение к настоящему договору является его неотъемлемой частью.

Реквизиты и подписи сторон.

Региональный оператор по обращению с твердыми коммунальными отходами

ООО «Природа»
Юр. адрес:
460009 г.Оренбург, ул.Цвиллинга, д.61/1, оф. 5
Почтовый адрес:
460021 г.Оренбург, ул.Луговая, 1Б.
ОГРН 1175658009053 ИНН 5612167252
КПП 561201001
р/с 40702810000000408747 в АКБ «Форштадт»
(АО)
г. Оренбург к/с 30101810700000000860
БИК 045354860
e-mail: pismo@priroda56.ru
Официальный сайт:
<http://www.priroda-orenburg.ru>
Тел: 8 (3532) 45-01-31

Директор

МП

Доценко В. А.

Потребитель

Публичное акционерное общество "Гайский
горно-обогатительный комбинат"
Юр. адрес: 462631, Оренбургская обл, Гай г,
Промышленная ул, дом № 1
Факт. адрес: 462631, Оренбургская обл, Гай г,
Промышленная ул, дом № 1
ИНН 5604000700 КПП 997550001
р/с № 40702810804010000020, БИК 046577768,
банк ООО КБ "КОЛЬЦО УРАЛА"
к/с30101810500000000768
e-mail: info@ggok.ru
Тел: 8 (3536) 264030

директор

Гайский Г. Г.

Исполнитель

Управление по правовым вопросам

ПАО «Гайский ГОК»

Подпись

Потребитель

Приложение
к Договору № ТКО/19/3 458 от 26 декабря 2018 г.
на оказание услуг по обращению
с твердыми коммунальными отходами

ИНФОРМАЦИЯ ПО ПРЕДМЕТУ ДОГОВОРА

I. Объем и место (площадка) накопления твердых коммунальных отходов

N п/п	Период действия	Наименование объекта	Способ складирования ТКО	Количество контейнеров	Объем принимаемых твердых коммунальных отходов в месяц	Место (площадка) накопления твердых коммунальных отходов	Место (площадка) накопления крупногабаритных отходов	Периодичность вывоза твердых коммунальных отходов
1	01.01.2019 - 31.12.2019	ПУБЛИЧНОЕ АКЦИОНЕРНОЕ ОБЩЕСТВО "ГАЙСКИЙ ГОРНО-ОБОГАТИТЕЛЬНЫЙ КОМБИНАТ"	индивидуальные контейнеры	1 конт. * 8м3	1 конт. * 8м3 * 48 выв. / 12 мес. = 32 куб.м.	Гай г. Промышленная ул. Дом № 1 Гайский ГОК (Бункер 8 м3)	--	4 раза в месяц (48 выв. за период)
2	01.01.2019 - 31.12.2019	ПУБЛИЧНОЕ АКЦИОНЕРНОЕ ОБЩЕСТВО "ГАЙСКИЙ ГОРНО-ОБОГАТИТЕЛЬНЫЙ КОМБИНАТ"	индивидуальные контейнеры	2 конт. * 1,1м3	2 конт. * 1,1м3 * 48 выв. / 12 мес. = 8,8 куб.м.	Гай г. Промышленная ул. дом № 1 Гайский ГОК (Пластиковый контейнер 1,1 м3)	--	4 раза в месяц (48 выв. за период)
3	01.01.2019 - 31.12.2019	ПУБЛИЧНОЕ АКЦИОНЕРНОЕ ОБЩЕСТВО "ГАЙСКИЙ ГОРНО-ОБОГАТИТЕЛЬНЫЙ КОМБИНАТ"	индивидуальные контейнеры	1 конт. * 5м3	1 конт. * 5м3 * 24 выв. / 12 мес. = 10 куб.м.	Домбаровский п Гайский ГОК Домбаровская промплощадка	--	с 10 по 15 число (1 раз), с 25 по 30 число (1 раз) каждого месяца (24 выв. за период)

II. Расчет объема стоимости услуг на момент заключения договора

Период	Точка вывоза	Цена (без учета НДС)	Расшифровка расчета стоимости за 1 мес.
01.01.2019 - 30.06.2019	Гай г. Промышленная ул. Дом № 1 Гайский ГОК (Бункер 8 м3)	540,54 руб. за м3	32 куб.м. * 540,54 руб. (без учета НДС) = 17 297,28 руб. (без учета НДС) + 3 459,46 руб. (НДС 20%) = 20 756,74 руб. (с учетом НДС 20%)
	Гай г. Промышленная ул. дом № 1 Гайский ГОК (Пластиковый контейнер 1,1 м3)	540,54 руб. за м3	8,8 куб.м. * 540,54 руб. (без учета НДС) = 4 756,75 руб. (без учета НДС) + 951,35 руб. (НДС 20%) = 5 708,10 руб. (с учетом НДС 20%)
	Домбаровский п Гайский ГОК Домбаровская промплощадка	540,54 руб. за м3	10 куб.м. * 540,54 руб. (без учета НДС) = 5 405,40 руб. (без учета НДС) + 1 081,08 руб. (НДС 20%) = 6 486,48 руб. (с учетом НДС 20%)
Итого за период с 01.01.2019 по 30.06.2019 ежемесячная стоимость составляет: 32 951,32 руб. (с учетом НДС 20%)			

Исполнитель _____

ПАО «Гайский ГОК»

Потребитель _____

Итого за период с 01.01.2019 по 30.06.2019 общая стоимость составляет: 197 707,92 руб. (с учетом НДС 20%)			
01.07.2019 - 31.12.2019	Гай г. Промышленная ул. Дом № 1 Гайский ГОК (Бункер 8 м3)	551,35 руб. за м3	32 куб.м. * 551,35 руб. (без учета НДС) = 17 643,20 руб. (без учета НДС) + 3 528,64 руб. (НДС 20%) = 21 171,84 руб. (с учетом НДС 20%)
	Гай г. Промышленная ул. дом № 1 Гайский ГОК (Пластиковый контейнер 1,1 м3)	551,35 руб. за м3	8,8 куб.м. * 551,35 руб. (без учета НДС) = 4 851,88 руб. (без учета НДС) + 970,38 руб. (НДС 20%) = 5 822,26 руб. (с учетом НДС 20%)
	Домбаровский п Гайский ГОК Домбаровская промплощадка	551,35 руб. за м3	10 куб.м. * 551,35 руб. (без учета НДС) = 5 513,50 руб. (без учета НДС) + 1 102,70 руб. (НДС 20%) = 6 616,20 руб. (с учетом НДС 20%)
Итого за период с 01.07.2019 по 31.12.2019 ежемесячная стоимость составляет: 33 610,30 руб. (с учетом НДС 20%)			
Итого за период с 01.07.2019 по 31.12.2019 общая стоимость составляет: 201 661,80 руб. (с учетом НДС 20%)			

Итого сумма договора: 399 369,72 (Триста девяносто девять тысяч триста шестьдесят девять рублей 72 копейки) (с учетом НДС 20%)

При изменении годового норматива накопления на одну расчетную единицу и (или) размера утвержденного в установленном порядке единого тарифа на услугу регионального оператора по обращению с твердыми коммунальными отходами, Региональный оператор вправе в одностороннем порядке пересчитать стоимость услуг по настоящему договору.

Исполнитель _____

Управление по правовым вопросам
ПАО «Гайский ГОК»
Подпись: 

Потребитель _____

ПАО «Гайский горно-обогатительный
комбинат»
(ПАО «Гайский ГОК»)

Управление
Служба ПЭБиОТ
Отдел
экологической безопасности

Заместителю директора по ка-
питальному строительству, ре-
монту и содержанию основных
фондов Долматову Ю.В.

СЛУЖЕБНАЯ ЗАПИСКА

№ 41-296 от 16.10.2019

В ответ на служебную записку № 15-763 от 07.10.2019 по п. 11 приложе-
ния 2 сообщая следующее:

1. **Твердые коммунальные отходы (ТКО)** передаются по договору № ТКО/19/3 458 от 26.12.2018 на услуги по сбору, транспортированию, размеще-
нию (захоронению) отходов с региональным оператором ООО «Природа». Сбор, транспортирование и размещение (захоронение) отходов на специально оборудованном полигоне, расположенном по адресу: Оренбургская область, г. Ясный, Домбаровское шоссе, 5, осуществляет ООО «САЯН».

2. **Отходы производства и потребления (кроме ТКО)** передаются по догово-
ру № 761 от 01.07.2019 на услуги по сбору, транспортированию, размещению (захоронению) отходов с ООО «САЯН». Размещение (захоронение) отходов ООО «САЯН» осуществляет на специально оборудованном полигоне, распо-
ложенном по адресу: Оренбургская область, г. Ясный, Домбаровское шоссе, 5.

3. **Отход «отходы (осадки) из выгребных ям»** (код по ФККО 7 32 100 01 30 4) передается ООО «СпецПромЭко» по договору № 39 от 01.04.2017 на услуги по сбору и транспортированию отхода «отходы (осадки) из выгребных ям».

Данный отход обезвреживается согласно договору № 32.0 от 26.04.2017 между ООО «СпецПромЭко» и ООО «Водоканал города Орска» (далее – Договор). Места исполнения обязательств по Договору указаны в п. 2 раздела I Договора.

Копии договоров и лицензий на деятельность по обращению с отходами вышеуказанных организаций представлены на электронный адрес OKS11@ggok.ru.

Начальник отдела
экологической безопасности



А.А. Амосова

Пашина И.И.
88-95

~ 3158
17 ОКТ 2019

Приложение 7**Справка об отсутствии объектов культурного наследия на территории ОПО****Карьер «Осенний»****ИНСПЕКЦИЯ
ГОСУДАРСТВЕННОЙ ОХРАНЫ
ОБЪЕКТОВ КУЛЬТУРНОГО
НАСЛЕДИЯ ОРЕНБУРГСКОЙ
ОБЛАСТИ**

9 Января ул., д. 62, г. Оренбург, 460015
Телефон: 8(3532) 38-83-00
E-mail: okn@mail.orb.ru

21.02.2022 № 55-1-454

На № 03-1-798 от 15.02.2022

Директору ПАО «Гайский горно-
обогащающий комбинат»

Г.Г. Ст

E-mail:

Промыш
Оренбу

Уважаемый Геннадий:

Инспекция государственной охраны объектов культурного наследия Оренбургской области (далее – Инспекция) рассмотрела Ваше обращение от 15.02.2022 №03-1-798 о предоставлении информации о наличии (отсутствии) объектов культурного наследия на участке предстоящей рекультивации в муниципальном образовании Домбаровский район Оренбургской области, сообщаем следующее.

На участке предстоящей рекультивации отсутствуют объекты культурного наследия, включенные в единый государственный реестр объектов культурного наследия (памятников истории и культуры) народов Российской Федерации, выявленные объекты культурного наследия, либо объекты, обладающие признаками объектов культурного наследия.

Согласно представленным Вами сведениям участок хозяйственно освоен. Испрашиваемая территория расположена вне зон охраны и защитных зон объектов культурного наследия.

Информируем Вас, что в соответствии с п. 4 ст. 36 Федерального закона от 25.06.2002 № 73-ФЗ «Об объектах культурного наследия (памятниках истории и культуры) народов Российской Федерации» в случае обнаружения объекта, обладающего признаками объекта культурного (в т.ч. археологического) наследия, заказчик либо исполнитель работ обязаны


№453
21.02.2022

ПАО «ГАЙСКИЙ ГОК»
Индекс 968
Дата

незамедлительно приостановить работы и в течение трех дней со дня обнаружения такого объекта направить в Инспекцию письменное заявление об обнаруженном объекте.

Начальник инспекции

К.А. Летяго

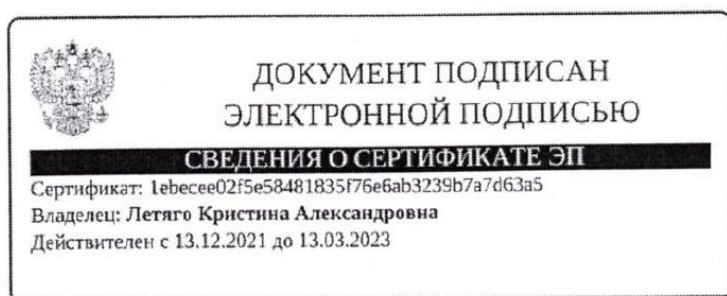

Приложение 8

Справка об отсутствии ООПТ на территории ОПО Карьер «Осенний»

МИНИСТЕРСТВО
ПРИРОДНЫХ РЕСУРСОВ,
ЭКОЛОГИИ И ИМУЩЕСТВЕННЫХ
ОТНОШЕНИЙ ОРЕНБУРГСКОЙ
ОБЛАСТИ

Дом Советов, г.Оренбург, 460015
телефоны: (3532) 77-64-17, 78-60-16
телефакс: (3532) 77-69-74, 78-60-79
<http://www.mpr.orb.ru>; e-mail: office27@mail.orb.ru

14.03.2022 № 62-18/0642

На № 15-858 от 17.02.2022

О выдаче справки

Директору
ПАО «Гайский горно-
обоганительный комбинат»

Г.Г. Ставскому

ул. Промышленная, д. 1,
г. Гай, 462633

Должатову Ю.В.
Направить в УМБР
Сид
23 MAR 2022

Уважаемый Геннадий Геннадьевич!

На Ваш запрос сообщаем, что на участке проведения работ по объекту «Рекультивация нарушенных земель и земельных участков. Месторождение Осеннее», расположенном на территории Домбаровского района Оренбургской области, особо охраняемые природные территории областного и местного значения отсутствуют.

Начальник управления
государственного экологического
надзора и экологической экспертизы

Григорьева О.В. Григорьева

Паренин
Романов
Мамин
23.03.2022
Н.И.Ефимов

Веселко А.Ю.
44-39-35

Хасов
Сергеев
М
270376

ПАО «ГАЙСКИЙ ГОК»
Индекс 1596
Дата 23.03.2022

а 741
23.03.2022

*Народный
Судья
Роспотребнадзор
01.04.2022*



МИНИСТЕРСТВО
ПРИРОДНЫХ РЕСУРСОВ,
ЭКОЛОГИИ И ИМУЩЕСТВЕННЫХ
ОТНОШЕНИЙ ОРЕНБУРГСКОЙ
ОБЛАСТИ

Дом Советов, г.Оренбург, 460015
телефоны: (3532) 77-64-17, 78-60-16
телефакс: (3532) 77-69-74, 78-60-79
<http://www.mpr.orb.ru>; e-mail: office27@gov.orb.ru

22.03.2022 № ИС-18/6719

На № 15-893 от 21.02.2022 г.

ОКС

О выдаче справки

Директору
ПАО «Гайский горно-
обоганительный комбинат»

Г.Г. Ставскому

ул. Промышленная, д. 1,
г. Гай, 462633

info@ggok.ru

*Должностное
Лицо
подпись*
04 АПР 2022

Уважаемый Геннадий Геннадьевич!


Ваш запрос о выдаче справки о наличии/отсутствии зон с особыми условиями использования территорий регионального значения на участке проведения работ по объекту «Рекультивация нарушенных земель и земельных участков. Месторождение Осеннее», расположенном на территории Домбаровского района Оренбургской области, рассмотрен министерством природных ресурсов, экологии и имущественных отношений Оренбургской области в рамках имеющихся полномочий.

На участке проведения работ по вышеназванному объекту особо охраняемые природные территории областного и местного значения отсутствуют, зоны затоплений и подтоплений не определены.

Сведения о водных объектах и о прибрежных защитных полосах водных объектов находятся в государственном водном реестре. Полномочия по предоставлению сведений из государственного водного реестра возложены на отдел водных ресурсов по Оренбургской области Нижне-Волжского БВУ.

В соответствии с приказом Минприроды России от 26.09.2013 №410 «Об утверждении Административного регламента предоставления Федеральным агентством водных ресурсов государственной услуги по предоставлению сведений из государственного водного реестра и копий документов, содержащих сведения, включенные в государственный водный реестр», Вам необходимо обратиться в отдел водных ресурсов по Оренбургской области Нижне-Волжского БВУ по адресу: 460040, г. Оренбург, ул.10 линия, 2-а, тел. (3532) 70-56-53.

Полномочиями по принятию решений об установлении, изменении, прекращении существования зон санитарной охраны источников поверхностного и подземного питьевого и хозяйственно-бытового

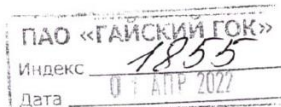

864
04.04.2022

водоснабжения в соответствии с указом Губернатора Оренбургской области от 24.12.2012 № 932-ук, наделено министерство строительства, жилищно-коммунального, дорожного хозяйства и транспорта Оренбургской области. В связи с чем, по указанному вопросу Вам необходимо обратиться в данное министерство.

Полномочиями по ведению реестра лечебно-оздоровительных местностей и курортов регионального значения в соответствии с указом Губернатора Оренбургской области от 09.09.2010 № 184-ук, наделено министерство здравоохранения Оренбургской области. По указанному вопросу необходимо обратиться в данное министерство.

Решение об установлении, изменении или о прекращении существования санитарно-защитной зоны, в соответствии с постановлением Правительства Российской Федерации от 03.03.2018 № 222, принимает Федеральная служба по надзору в сфере защиты прав потребителей и благополучия человека (далее – Роспотребнадзор) – в отношении объектов I и II класса опасности и территориальные органы Роспотребнадзора – в отношении объектов III - V класса опасности. По указанному вопросу необходимо обратиться в Управление Роспотребнадзора по Оренбургской области по адресу: ул. 60 лет Октября, д. 2/1, г. Оренбург, 460021, тел. 8 (3532) 33-14-14.

Для получения исчерпывающего ответа о наличии (отсутствии) возможных зон с особыми условиями использования территорий регионального значения Вам следует обратиться в Управление Росреестра по Оренбургской области по адресу: ул. Пушкинская, д 10, г. Оренбург, 460000, тел. 8 (3532) 77-70-71.

Первый заместитель министра



Н.В. Свинухов

Приложение 9

Данные по ПС 35/6 и ВЛ 35 кВ месторождения «Осеннее»

Ликвидация «Осеннего»

В соответствии с запросом направляем данные по ПС 35/6 и ВЛ 35 кВ месторождения «Осеннее».

1. При ликвидации ПС 35/6 высвободится следующее оборудование:

- трансформатор масляный ТМН-2500 кВА 35/6 кВ – 1 шт;
- выключатель С-35М-630-10БУ1 – 1 шт;
- разъединитель РДЗ2-35/Б 1000НУХЛ1 – 1 шт;
- комплект выносных трансформатора тока ТФЗМ 35БУ1 – 2 шт;
- комплект трансформаторов напряжения НОМ-35-66У1 – 2шт;
- односекционное комплектное РУ-6 включающее в себя 6 ячеек ВВ/TEL-10-20/630-У2 и трансформатором собственных нужд ТСКС-40 – 1 шт;
- конденсаторная батарея компенсации реактивной мощности УКЛ 56-6,3-900У1.

Все оборудование после демонтажа будет передаваться на центральный склад (УЦДМиО) ПАО «Гайский ГОК».

2. Демонтаж ВЛ 35 кВ необходимо выполнять вместе с опорой № 1, расположенной между опорами № 98 и № 99 ВЛ 35 кВ электроснабжения «Летнее». При ликвидации высвободится следующее количество материала:

- опора ПБ 35-3.1 с тросостойкой -25 шт;
- опора ПБ 35-3.1 без тросостойки – 15 шт;
- портал ПЖС-35 Я1 – 2 шт;
- опора КБ 35-1.1 с тросодержателем – 1 шт;
- опора УБ 35-11.1 с тросодержателем -5 шт;
- опора У 35-2т+5 - 1 шт;
- опора У 35 1т+5 – 1 шт;
- изгиляторы ПС70-Е – 2,2 т;
- провод АС -50/8 – 2,8 т;
- линейная арматура из стали АІ, АШ, 25Г2С и Ст3 – 0,9 т;
- грозозащитный трос С-35 – 1,5 км.

Все демонтированные материалы подлежат утилизации.

Главный энергетик открытого рудника

Ю.В. Федотов
(35362) 6-41-78



Приложение 10

Сводный сметный расчет

Форма № 1

Заказчик

ПАО «Гайский ГОК»
(наименование организации)

"Утвержден" "___" _____ 2023г

Сводный сметный расчет в сумме 657 127,55 тыс. руб.

В том числе возвратных сумм тыс. руб.

(ссылка на документ об утверждении)

СВОДНЫЙ СМЕТНЫЙ РАСЧЕТ СТОИМОСТИ СТРОИТЕЛЬСТВА №ПАО «Гайский ГОК». Месторождение «Осеннее». Ликвидация объектов открытых работ после окончания отработки месторождения
(наименование стройки)

Составлен(а) в текущем уровне цен на 3 кв. 2023 г.

№ п/п	Номера сметных расчетов и смет	Наименование глав, объектов, работ и затрат	Сметная стоимость, тыс. руб.				Общая сметная стоимость, тыс. руб.
			строительных работ	монтажных работ	оборудования	прочих затрат	
1	2	3	4	5	6	7	8
Глава 1. Подготовка территории строительства							
1	01-01-01	Рекультивация	399 534,61				399 534,61
	Итого по Главе 1. "Подготовка территории строительства"		399 534,61				399 534,61
Глава 2. Основные объекты строительства							
2	01-02-01	Демонтажные работы	69,02	1 689,85			1 758,87
3	01-02-02	Демонтаж зданий и сооружений	82 521,07				82 521,07
	Итого по Главе 2. "Основные объекты строительства"		82 590,09	1 689,85			84 279,94
Глава 7. Благоустройство и озеленение территории							
	Итого по Главам 1-7		482 124,7	1 689,85			483 814,55
Глава 8. Временные здания и сооружения							
4	Приказ от 19.06.2020 № 332/пр прил.1 п.5.2	Временные здания и сооружения, предприятия горнодобывающей промышленности - 3,2%	15 427,99	54,08			15 482,07
	Итого по Главе 8. "Временные здания и сооружения"		15 427,99	54,08			15 482,07
	Итого по Главам 1-8		497 552,69	1 743,93			499 296,62

Разделы 1-8, 10, 11

Том 1

Книга 2. Текстовые приложения

Версия
0АЛист
330



1	2	3	4	5	6	7	8
Глава 9. Прочие работы и затраты							
5	Приказ от 25.05.2021 № 325/пр прил.1 п.6	Производство работ в зимнее время, предприятия цветной металлургии - 3%	14 926,58	52,32			14 978,9
	Итого по Главе 9. "Прочие работы и затраты"		14 926,58	52,32			14 978,9
	Итого по Главам 1-9		512 479,27	1 796,25			514 275,52
Глава 12. Публичный технологический и ценовой аудит, проектные и изыскательские работы							
6	СТО УГМК-027-2021 п.6.9 (приложение № 3 доп. соглашению № 2)	Проектные работы				14 616,12	14 616,12
7	Постановление правительства РФ №145 от 05.03.2007	Экспертиза проектных работ (индекс на 3 кв. 2023 г.- 5,54)				1 736,4	1 736,4
8	Приказ от 04.08.2020 № 421/пр	Авторский надзор - 0,2%				1 028,55	1 028,55
	Итого по Главе 12. "Публичный технологический и ценовой аудит, проектные и изыскательские работы"					17 381,07	17 381,07
	Итого по Главам 1-12		512 479,27	1 796,25		17 381,07	531 656,59
Непредвиденные затраты							
9	Приложение № 1 к заданию на проектирование п.15	Непредвиденные затраты для объектов производственного назначения - 3%	15 374,38	53,89		521,43	15 949,7
	Итого "Непредвиденные затраты"		15 374,38	53,89		521,43	15 949,7
Налоги и обязательные платежи							
10	Приказ от 4.08.2020 № 421/пр п.180	НДС - 20%	105 570,73	370,03		3 580,5	109 521,26
	Итого "Налоги и обязательные платежи"		105 570,73	370,03		3 580,5	109 521,26
	Итого по сводному расчету		633 424,38	2 220,17		21 483	657 127,55

Руководитель проектной организации

[подпись (инициалы, фамилия)]

Главный инженер проекта

[подпись (инициалы, фамилия)]

Начальник

[подпись (инициалы, фамилия)]

Заказчик

[должность, подпись (инициалы, фамилия)]

